


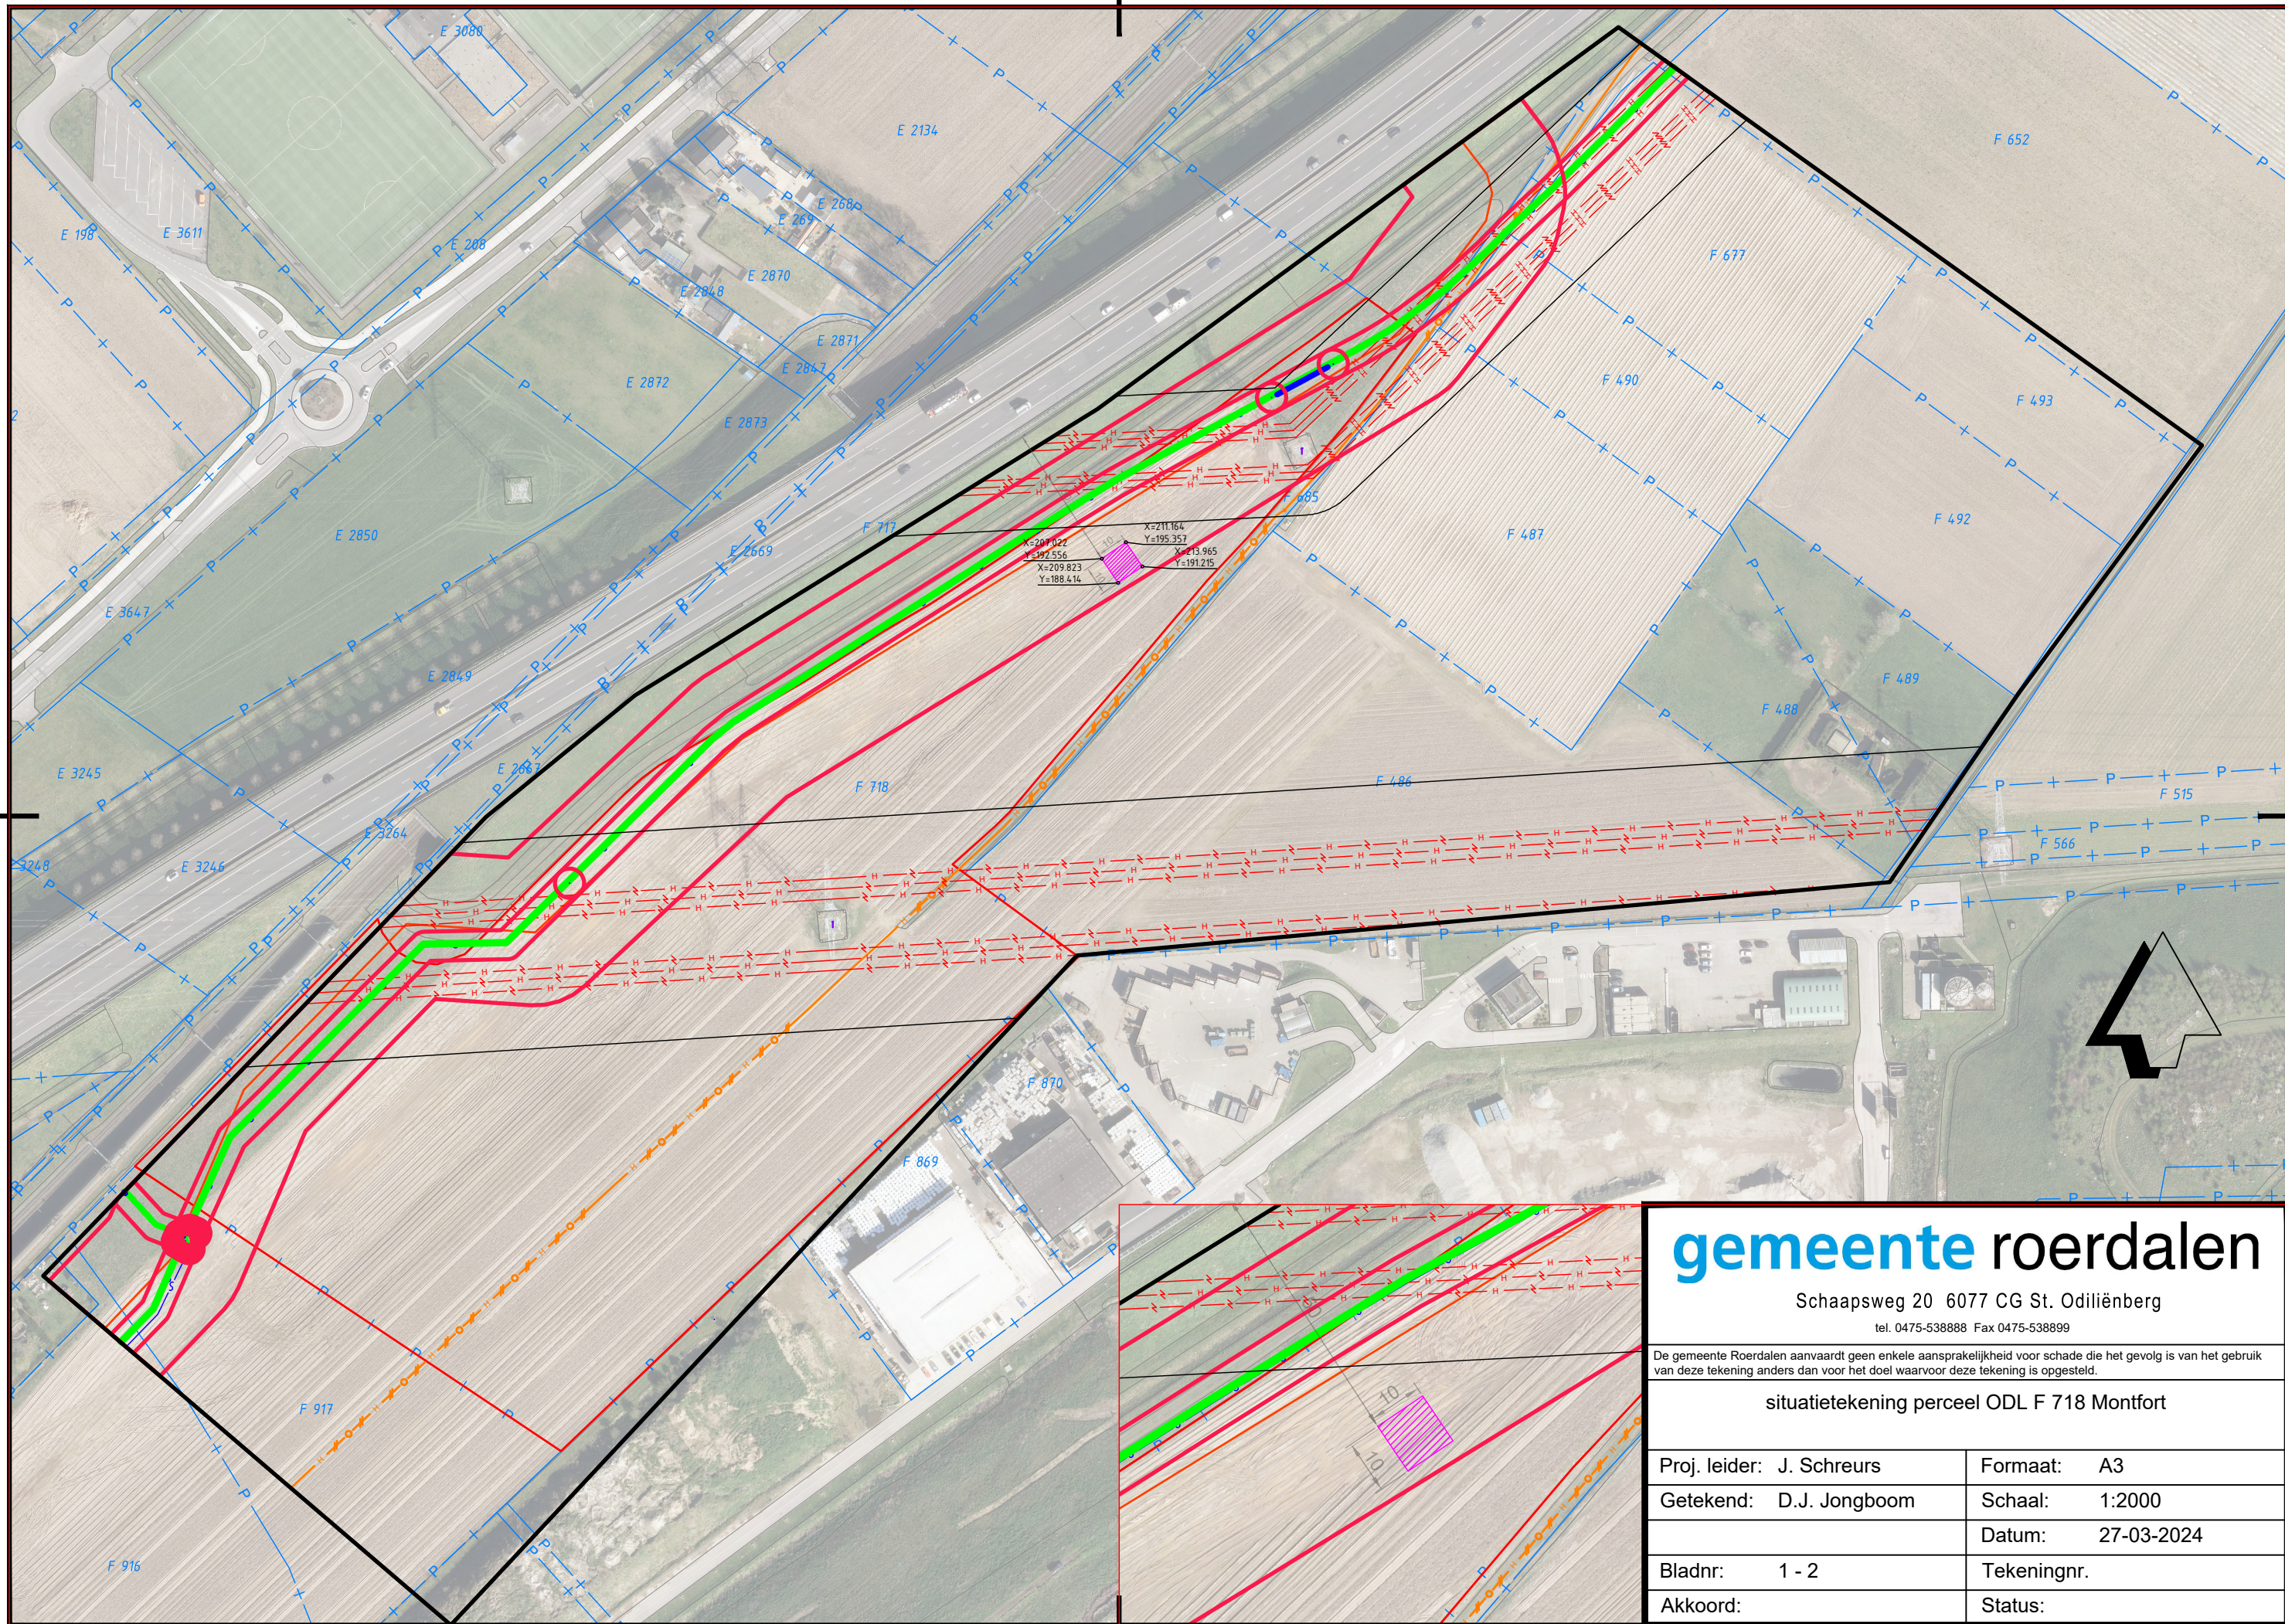

# **gemeente roerdalen**

Schaapsweg 20 6077 CG St. Odiliënberg

tel. 0475-538888 Fax 0475-538899

De gemeente Roerdalen aanvaardt geen enkele aansprakelijkheid voor schade die het gevolg is van het gebruik van deze tekening anders dan voor het doel waarvoor deze tekening is opgesteld.

situatietekening perceel ODL F 718 Montfort

|                           |                   |
|---------------------------|-------------------|
| Proj. leider: J. Schreurs | Formaat: A3       |
| Getekend: D.J. Jongboom   | Schaal: 1:2000    |
|                           | Datum: 27-03-2024 |
| Bladnr: 1 - 2             | Tekeningnr.       |
| Akkoord:                  | Status:           |