


SITUATIE C

Situatieoverzicht

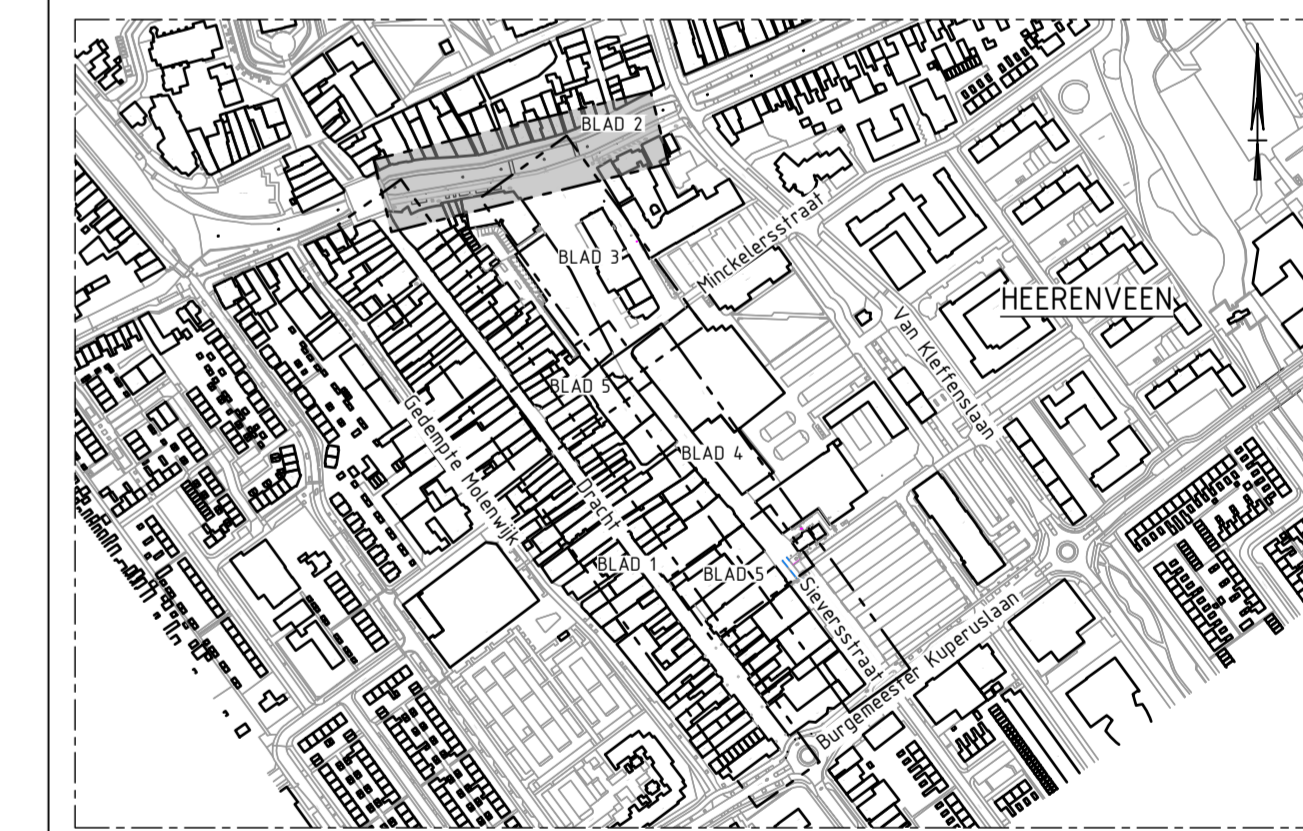

Verklaring

Onderdeel	Omschrijving	Onderdeel	Omschrijving	Onderdeel	Omschrijving	Onderdeel	Omschrijving	Onderdeel	Omschrijving	Onderdeel	Omschrijving	Onderdeel	Omschrijving
	Bestaande situatie		Wandelstrook Straatbakstenen, waartoeftaat in halfsteensverband, kleur R000300		Glasreflectorbol		Nieuwe situatie verharding		Aanbrengen natuurstenen zitelementen Gravel, kleur Peking Grey. Voor nadere details zie tekening 20240519_111 en _112		Op hoogte stellen		Aanbrengen straatkolk Type Aco A100, 200x100 mm. Voor aansluiting zie tekening 20240519_151 t/m _155
	Vervallen situatie		Plein Natuurstenen verharding in halfsteensverband, afm. 50x300 mm		Reclamezuil Crefoprof kleur rood		Werkgrens		Aanbrengen straatkolk Type Aco A100, 200x100 mm. Voor aansluiting zie tekening 20240519_151 t/m _155		Op hoogte stellen waterhydrant		Deplanting groenvakken Inrichten plantvakken zie tekening 20240519_161 en 20240519_162
	Perceelgrens met perceelnummer		Rijweg Straatbakstenen dikformaat X1 in elkeopverband, rijweg, kleur R000300		Verkeersbord		Wegvakgrens		Locatie dwarsprofiel Zie profieltekeningen 20240519_161 en 20240519_162		Op hoogte stellen olieput		Detailuitwerking met nummer Zie situatie vergoeding, zie tekening 20240519_111
	Bebouwing met huisnummer		Siergrind Ter plaatse van boovakken in bestrating		Lichtmast		Materiaalgrens		Inrichtingselementen		Op hoogte stellen gasput		Aanbrengen houten zitelement Op maat gemaakt houten zitelementen Te plaatsen door derden
	Gracht		Sierbestrating Natuurstenenverharding van "kinderkoppen"		Hangend armatuur		As rijweg		Aanbrengen afvalbak Type Scapa Concrete 102 (100L) eg HERGEBRUK bestaande afvalbakken		Op hoogte stellen waterleidingput		Aanbrengen fietsleunhek Type Scapa eg Standaards h.o.h. 600 mm, RVS 316
	As rijweg		Riool Inspectieput met putnummer en putdiepte Bodddieling met diameter en sub-hoogten		Elektrakast		Aanbrengen straatbakstenen WF T.b.v. stoepsone, straatbakstenen WF in halfsteensverband, kleur roodbruin (HERGEBRUK)		Aanbrengen lichtmast Type Scapa Concrete 102 (100L) eg HERGEBRUK bestaande lichtmasten (klassiek) Te plaatsen door derden		Op hoogte stellen peilbuis		Aanbrengen lichtmast Nieuw maat, dik. n. n., hangend armatuur Te plaatsen door derden
	Vloerpeilhoogte		Vetafscheider		Afvalcontainer		Aanbrengen straatbakstenen WF80 T.b.v. straatzone, straatbakstenen WF80 in halfsteensverband, kleur rood-bruin-groen		Aanbrengen lichtpunt Type Scapa Te plaatsen door derden		Op hoogte stellen rioolput Op hoogte stellen van HWA/DWA roodbruin		Aanbrengen zitband met leuning Type Dage
	Hoogte		Voormalig gemeentegrenzen Van stalen roepnetget, afm. 20x80 mm		Papiercontainer		Aanbrengen straatbakstenen DF85 T.b.v. leger, straatbakstenen DF85 in elkeopverband, kleur zwart-wit-grijs-groen		Aanbrengen lichtpunt Type Scapa Te plaatsen door derden		Op hoogte stellen rioolput Op hoogte stellen van vetafscheider		
	Asfaltverharding		Boom Met diameter stan in centimeter		Afvalbak		Aanbrengen straatbakstenen DF85 T.b.v. leger, straatbakstenen DF85 in elkeopverband, kleur zwart-wit-grijs-groen		Aanbrengen lichtpunt Type Scapa Te plaatsen door derden				
	Rubberstrook		Kunststofpaal		Zitband met leuning		Aanbrengen natuursteen, waterelement T.b.v. waterkanten HERGEBRUK best. natuurstenen 200x100 mm		Aanbrengen lichtpunt Type Scapa Te plaatsen door derden				
	Plotgoot		Stalen paal		Stoofband rond Afth. 100x200 mm		Aanbrengen straatbakstenen DF T.b.v. herstraten, HERGEBRUK best. Straatbakstenen DF Tang, kleur rood-bruin		Aanbrengen lichtpunt Type Scapa Te plaatsen door derden				
	Lijngoot		RVS paal		Stoofband vlak Afth. 150x200 mm (tabbel)		Aanbrengen betontegels T.b.v. trottoir HERGEBRUK best. betontegels 300x300x15 mm, kleur grijs		Aanbrengen lichtpunt Type Scapa Te plaatsen door derden				
	Kantopsluiting		Laadpaal		Parkeerbeugel		Aanbrengen kantopsluiting, 10x20 T.b.v. kantopsluiting groenvakken Bereken opsluiting, afm. 100x200 mm, kleur grijs		Aanbrengen lichtpunt Type Scapa Te plaatsen door derden				
	Wandelstrook		Fietsenrek		Fietsenrek		Aanbrengen kantopsluiting, natuursteen T.b.v. kantopsluiting Harens pad en Gemeentegrenzen Natuursteen (and. afm. 200 mm) (HERGEBRUK)		Aanbrengen lichtpunt Type Scapa Te plaatsen door derden				
							Aanbrengen natuurstenen trapredes Gravel, kleur Peking Grey. Voor nadere details zie tekening 20240519_111 en _112		Aanbrengen lichtpunt Type Scapa Te plaatsen door derden				

Versie: Getekend Datum: Omschrijving:			

**Herinrichting Kernwinkelgebied**


Nieuwe situatie Van Harenspad  
(blad 2)


Opdrachtgever: Gemeente Heerenveen  
 Documenttype: TEKENING  
 Delwijf Fase: UITVOERINGSONTWERP  
 Document Status: DEFINITIEF

CLAFIS INGENIEUR  
 Burg. Falkenberg 52  
 8424 LE Heerenveen  
 Telefoon: 0513 940 700  
 E-mail: info@clafis.com


20240519\_142 2.0 12-06-2025

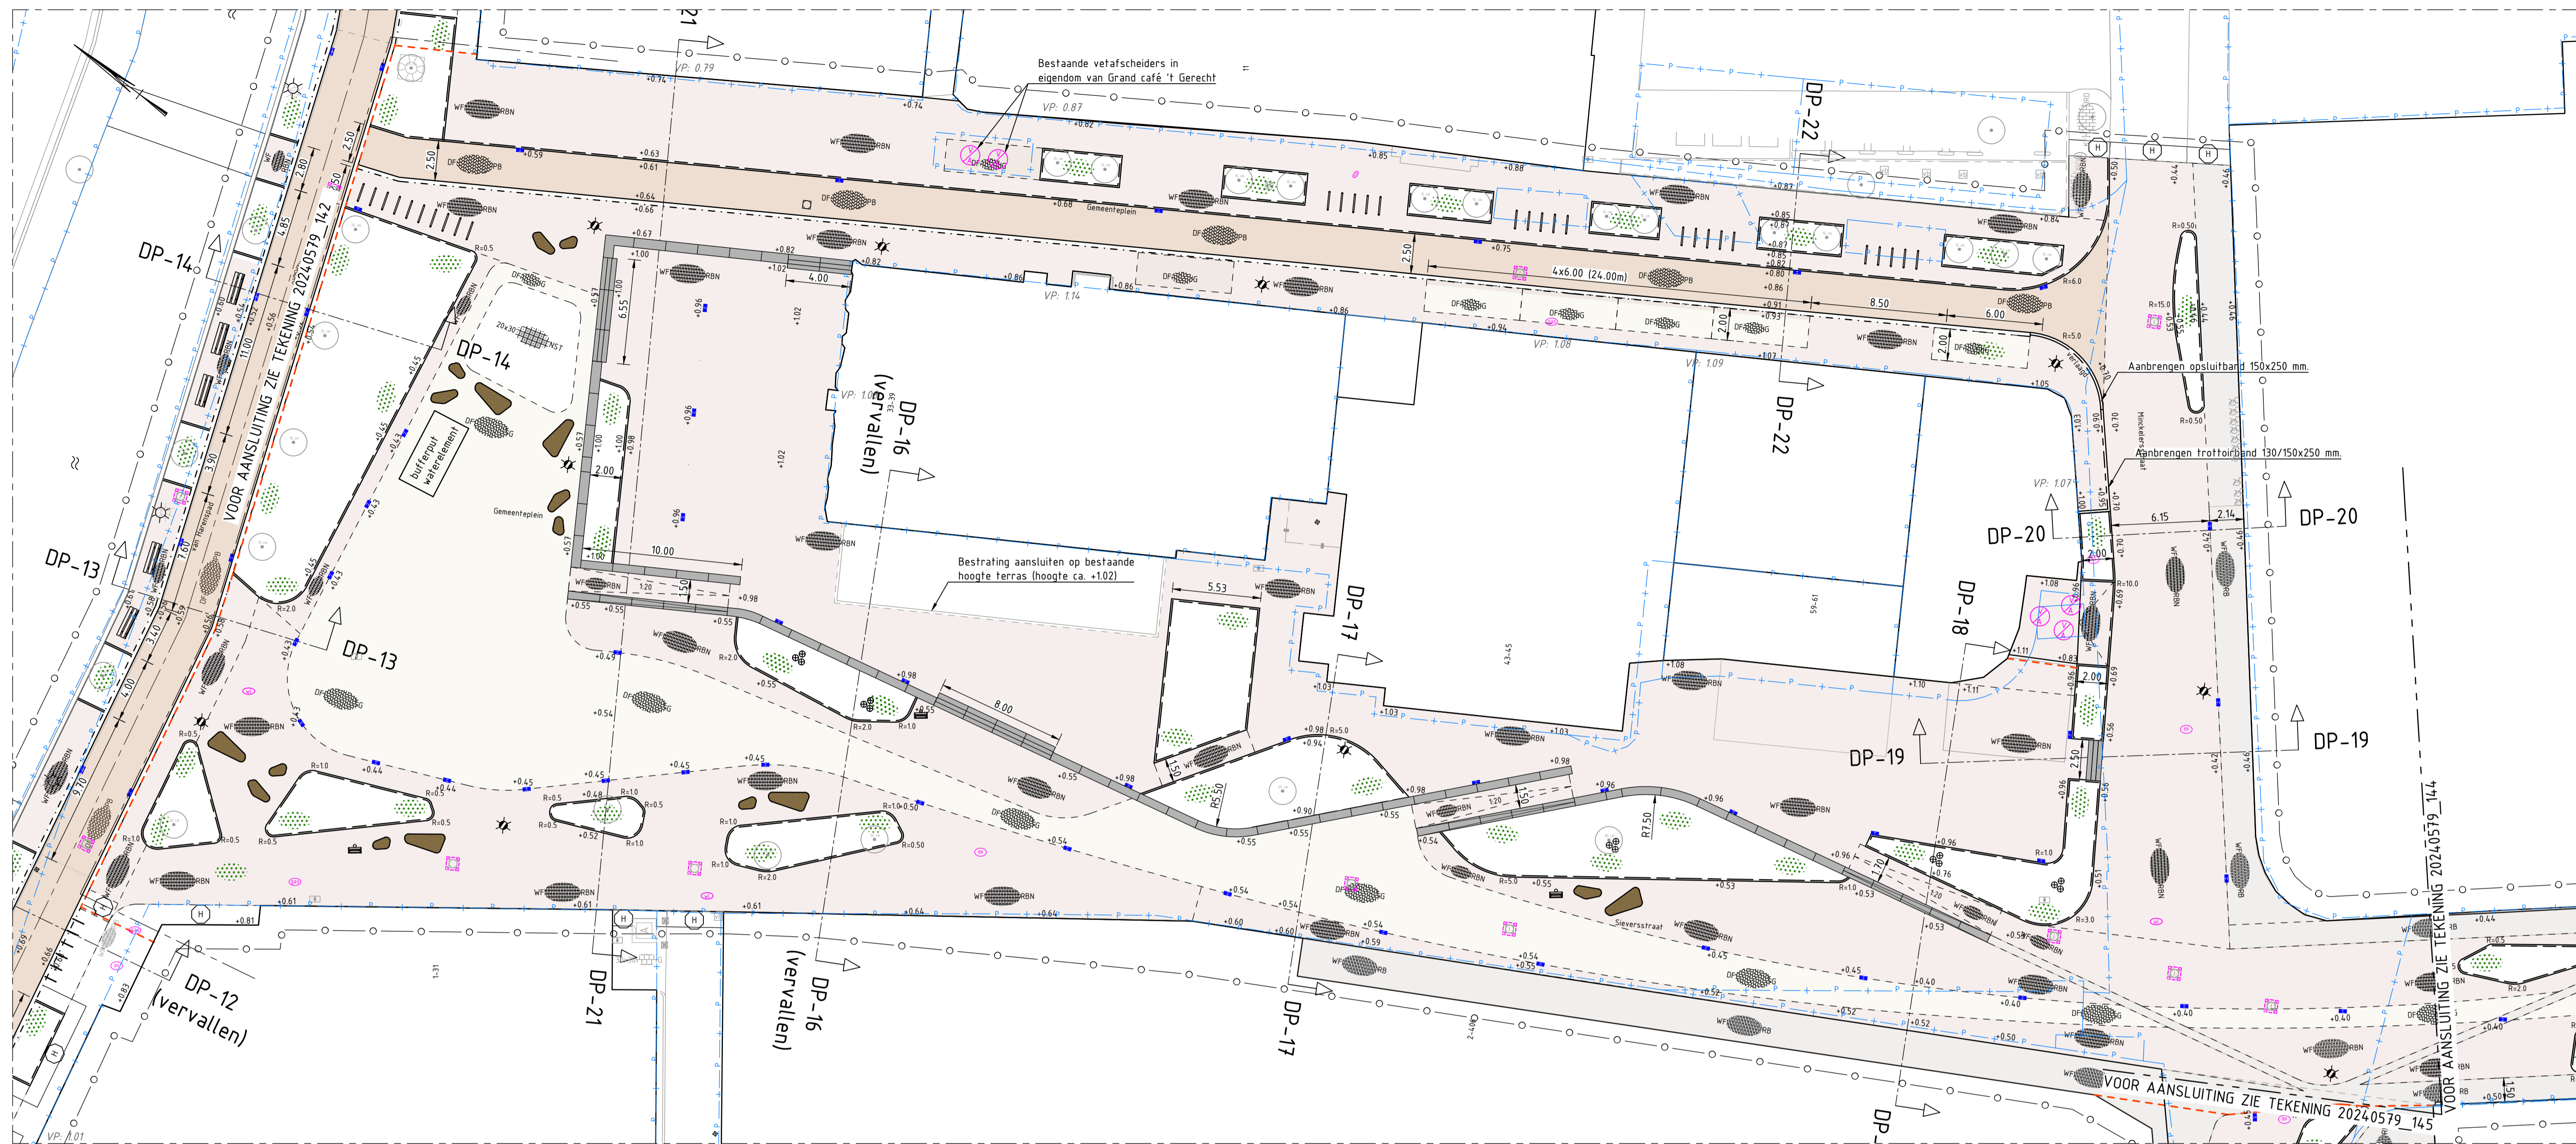

**SITUATIE D**

**Verklaring**

Onderdeel	Omschrijving	Onderdeel	Omschrijving	Onderdeel	Omschrijving	Onderdeel	Omschrijving	Onderdeel	Omschrijving
	Bestaande situatie		Wandelsstrook Straatbakstenen waalformaat in halfsteensverband, kleur ROODBRUN		Glasreflectorbol		Nieuwe situatie verharding		Aanbrengen natuurstenen zifelementen Graniet, kleur Peking Grey. Voor nadere details zie tekeningnr. 20240579_171 en _172
	Vervallen situatie		Plein Natuurstenen verharding in blokverband, afm. 50x500 mm.		Rectamezuil Creteprint kleur rood		Werkgrens		Aanbrengen straatkolk Type Afd. R.200, 200x50 mm. Voor aansluiting zie tekeningnr. 20240579_151 t/m _155
	Perceelgrens met perceelnummer		Rijweg Straatbakstenen dikformaat XL in blokverband, kleur ROODBRUN		Verkeersbord		Wegvakgrens		Beplanting groenvakken Inrichten plantvakken, zie tekeningnr. 20240579_151 t/m _155
	Bebouwing met huisnummer		Siergrind Ter plaatse van boomvakken in bestrating		Lichtmast		Materiaalgrens		Locatie dwarsprofiel Zie profieltekeningnr. 20240579_161 en 20240579_162
	Gracht		Sierbestrating Natuurstenenverharding van 'kinderkogges'		Hangend armatuur		As rijweg		Detailuitwerking met nummer Zie situatie vergroting, zie tekeningnr. 20240579_171
	As rijweg		Riool Inspiegelput met putnummer en putdiepte/hoogte blootstelling met diameter en bob-hoogten		Elektrikast		Aanbrengen straatbakstenen WF T.b.v. steegpav. straatbakstenen WF in halfsteensverband, kleur roodbruin (HERGEBRUK)		Inrichtingselementen
	Vloerpeilhoogte		Vetafscheider		Afvalcontainer		Aanbrengen straatbakstenen WF80 T.b.v. steegpav. straatbakstenen WF80 in halfsteensverband, kleur Arctia varen grijs genaanceerd		Aanbrengen houten zifelement Op maat gemaakt houten zifelementen te plaatsen door derden
	Hoogte		Voormalig gemeentegrenzen Van stalen noppensteles, afm. 200x300 mm.		Afvalbak		Aanbrengen straatbakstenen DF85 T.b.v. toep. straatbakstenen DF85 in blokverband, kleur Arctia varen grijs genaanceerd		Aanbrengen afvalbak Type Grisen Constructo 102 (100L) o.p. HERGEBRUK bestaande afvalbakken
	Asfaltverharding		Boom Met diameter stam in centimeter		Afvalbak		Aanbrengen straatbakstenen DF85 T.b.v. fietsrijweg, straatbakstenen DF85 in kopverband, kleur Galis paars-bruin		Aanbrengen fietsleunhek Type Scala o.p. Sfaanders h.o.h. 600 mm, RVS 316
	Rabbitsstrook Betonstraalkstenen WF, in 6-streke laag, kleur GRJ5		Afsluitpaal		Zitband met teuning		Aanbrengen natuurstenen, waterelement T.b.v. waterelement HERGEBRUK best. natuurstenen 200x300 mm		Aanbrengen lichtmast Hergebruik bestaande lichtmasten, (klasiek) te plaatsen door derden
	Molgoot Straatbakstenen DF in 6-streke laag, kleur ROOD		Kunststofpaal		Stoofband rond Afm. 100x200 mm		Aanbrengen straatbakstenen DF Straatbakstenen DF 'lang', kleur rood-bruin		Aanbrengen lichtmast Houten mast, lgh 4 m, paaltop armatuur te plaatsen door derden
	Lijngoot		Stalen paal		Stoofband vlak Afm. 150x200 mm (labbal)		Aanbrengen betontegels T.b.v. trottoir HERGEBRUK best. betontegels 300x300x45 mm, kleur grijs		Aanbrengen lichtpunt Uplighter te plaatsen door derden
	Kantopsluiting Natuurstenen band, breed 250 mm.		RVS paal		Parkerbeugel		Aanbrengen kantopsluiting, 10x20 T.b.v. kantopsluiting groenvakken		Aanbrengen zitbank met teuning Type @B@
	Wandelsstrook Natuurstenen verharding in halfsteensverband, afm. 100x300 mm.		Laadpaal		Fietsenrek		Aanbrengen kantopsluiting, natuursteen T.b.v. kantopsluiting Harzeze pad en Gemeenteplein natuurstenen band, breed 250 mm (HERGEBRUK)		Verdelkast Te plaatsen door derden
							Aanbrengen natuurstenen trapredes Graniet, kleur Peking Grey. Voor nadere details zie tekeningnr. 20240579_171 en _172		Vervangen rioolput Vervangen van rioolput met natuurstenen bekleding
									Herstraten bestrating Herstraten van betonstrafstenen of straatbakstenen

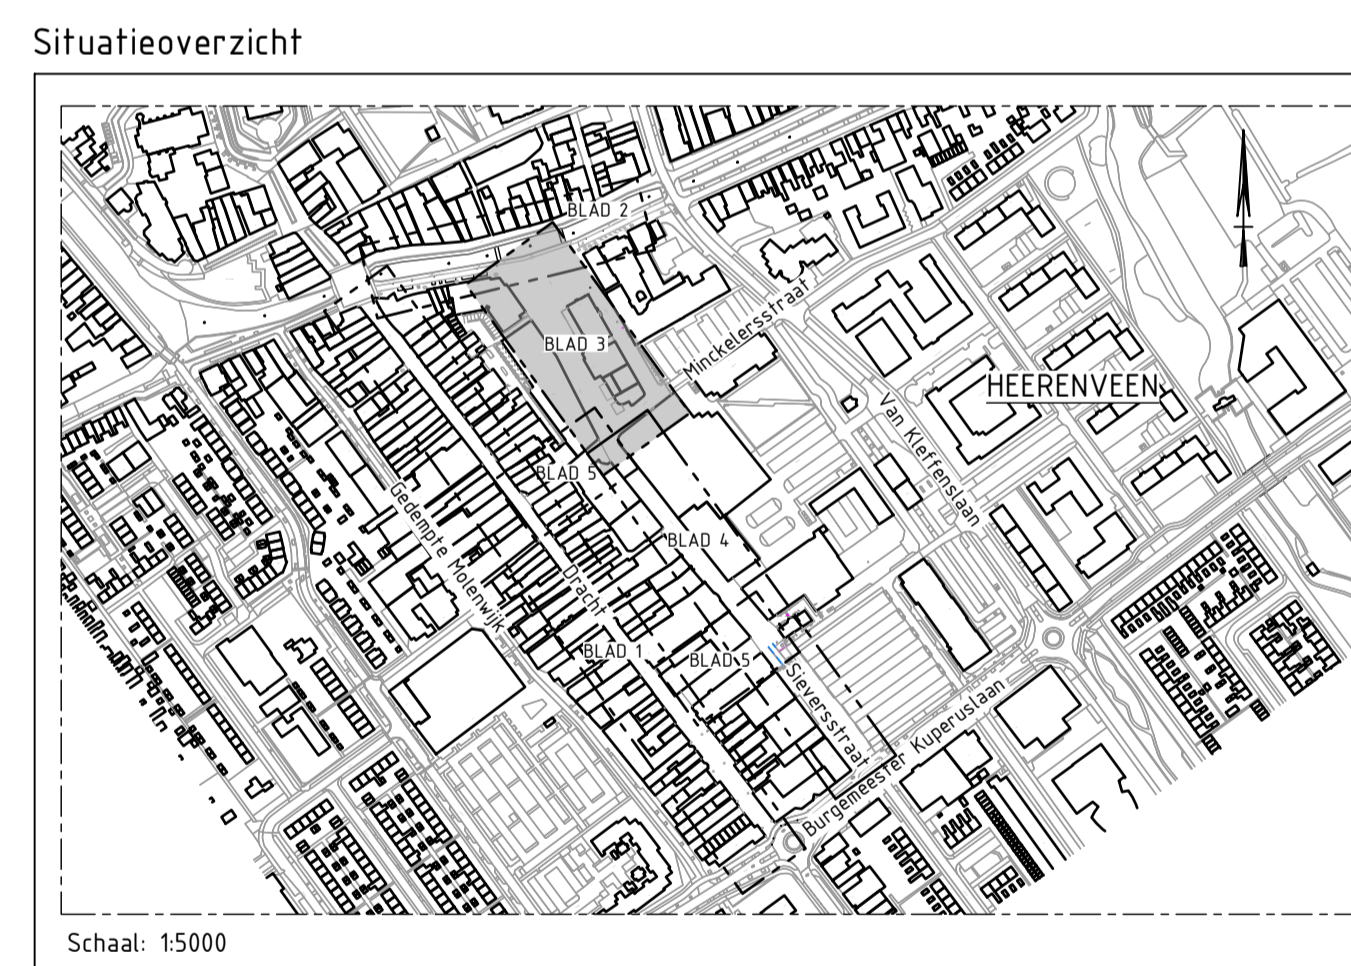

Algemene opmerkingen  
 Maatvoering in meters, tenzij anders vermeld  
 Materiaalnamen in millimeters, tenzij anders vermeld  
 Hoogtematen in meters t.o.v. NAP  
 Hoeken aangegeven in graden, coördinaten volgens RD-stelsel  
 Gegevens verkregen uit opmeten vanaf tekening zijn niet maatgevend


2.0	W.Hijkvna	12-06-2025	Nvl - Legenda aangepast
1.0	S.Akum	12-05-2025	DEFINITIEF
Versie	Getekend	Datum	Omschrijving

Opdrachtgever:	Documenttype:	Doelwerfase:	Documentstatus:
Gemeente Heerenveen	TEKENING	UITVOERINGSONTWERP	DEFINITIEF


**Herinrichting Kernwinkelgebied**

Nieuwe situatie Gemeenteplein en omgeving (blad 3)

Getekend:	S. Akum	d.d. 12-05-2025	Schaal:	1:200
Gecontroleerd:	M. Wijnstra	d.d. 12-05-2025	Formaat:	594x1050
Vrijgegeven:	S. te Velde	d.d. 12-05-2025	Tekeningnummer:	20240579_143
			Versie:	2.0
			Datum:	12-06-2025

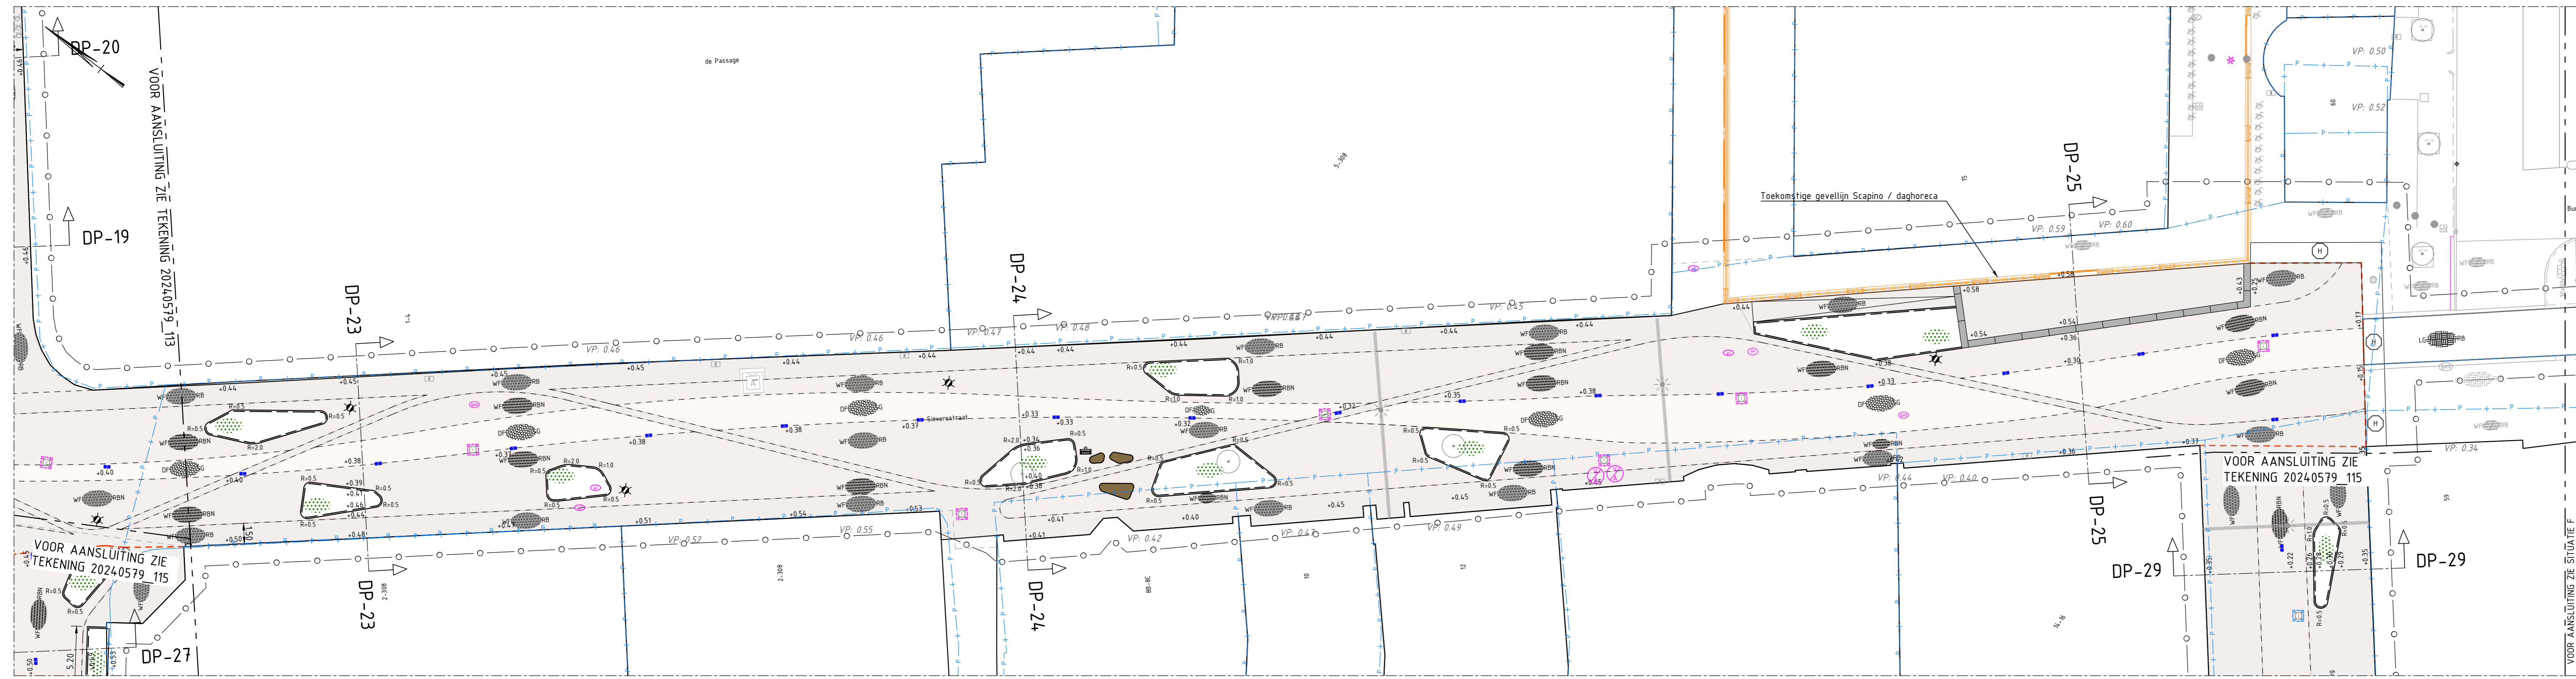


SITUATIE E

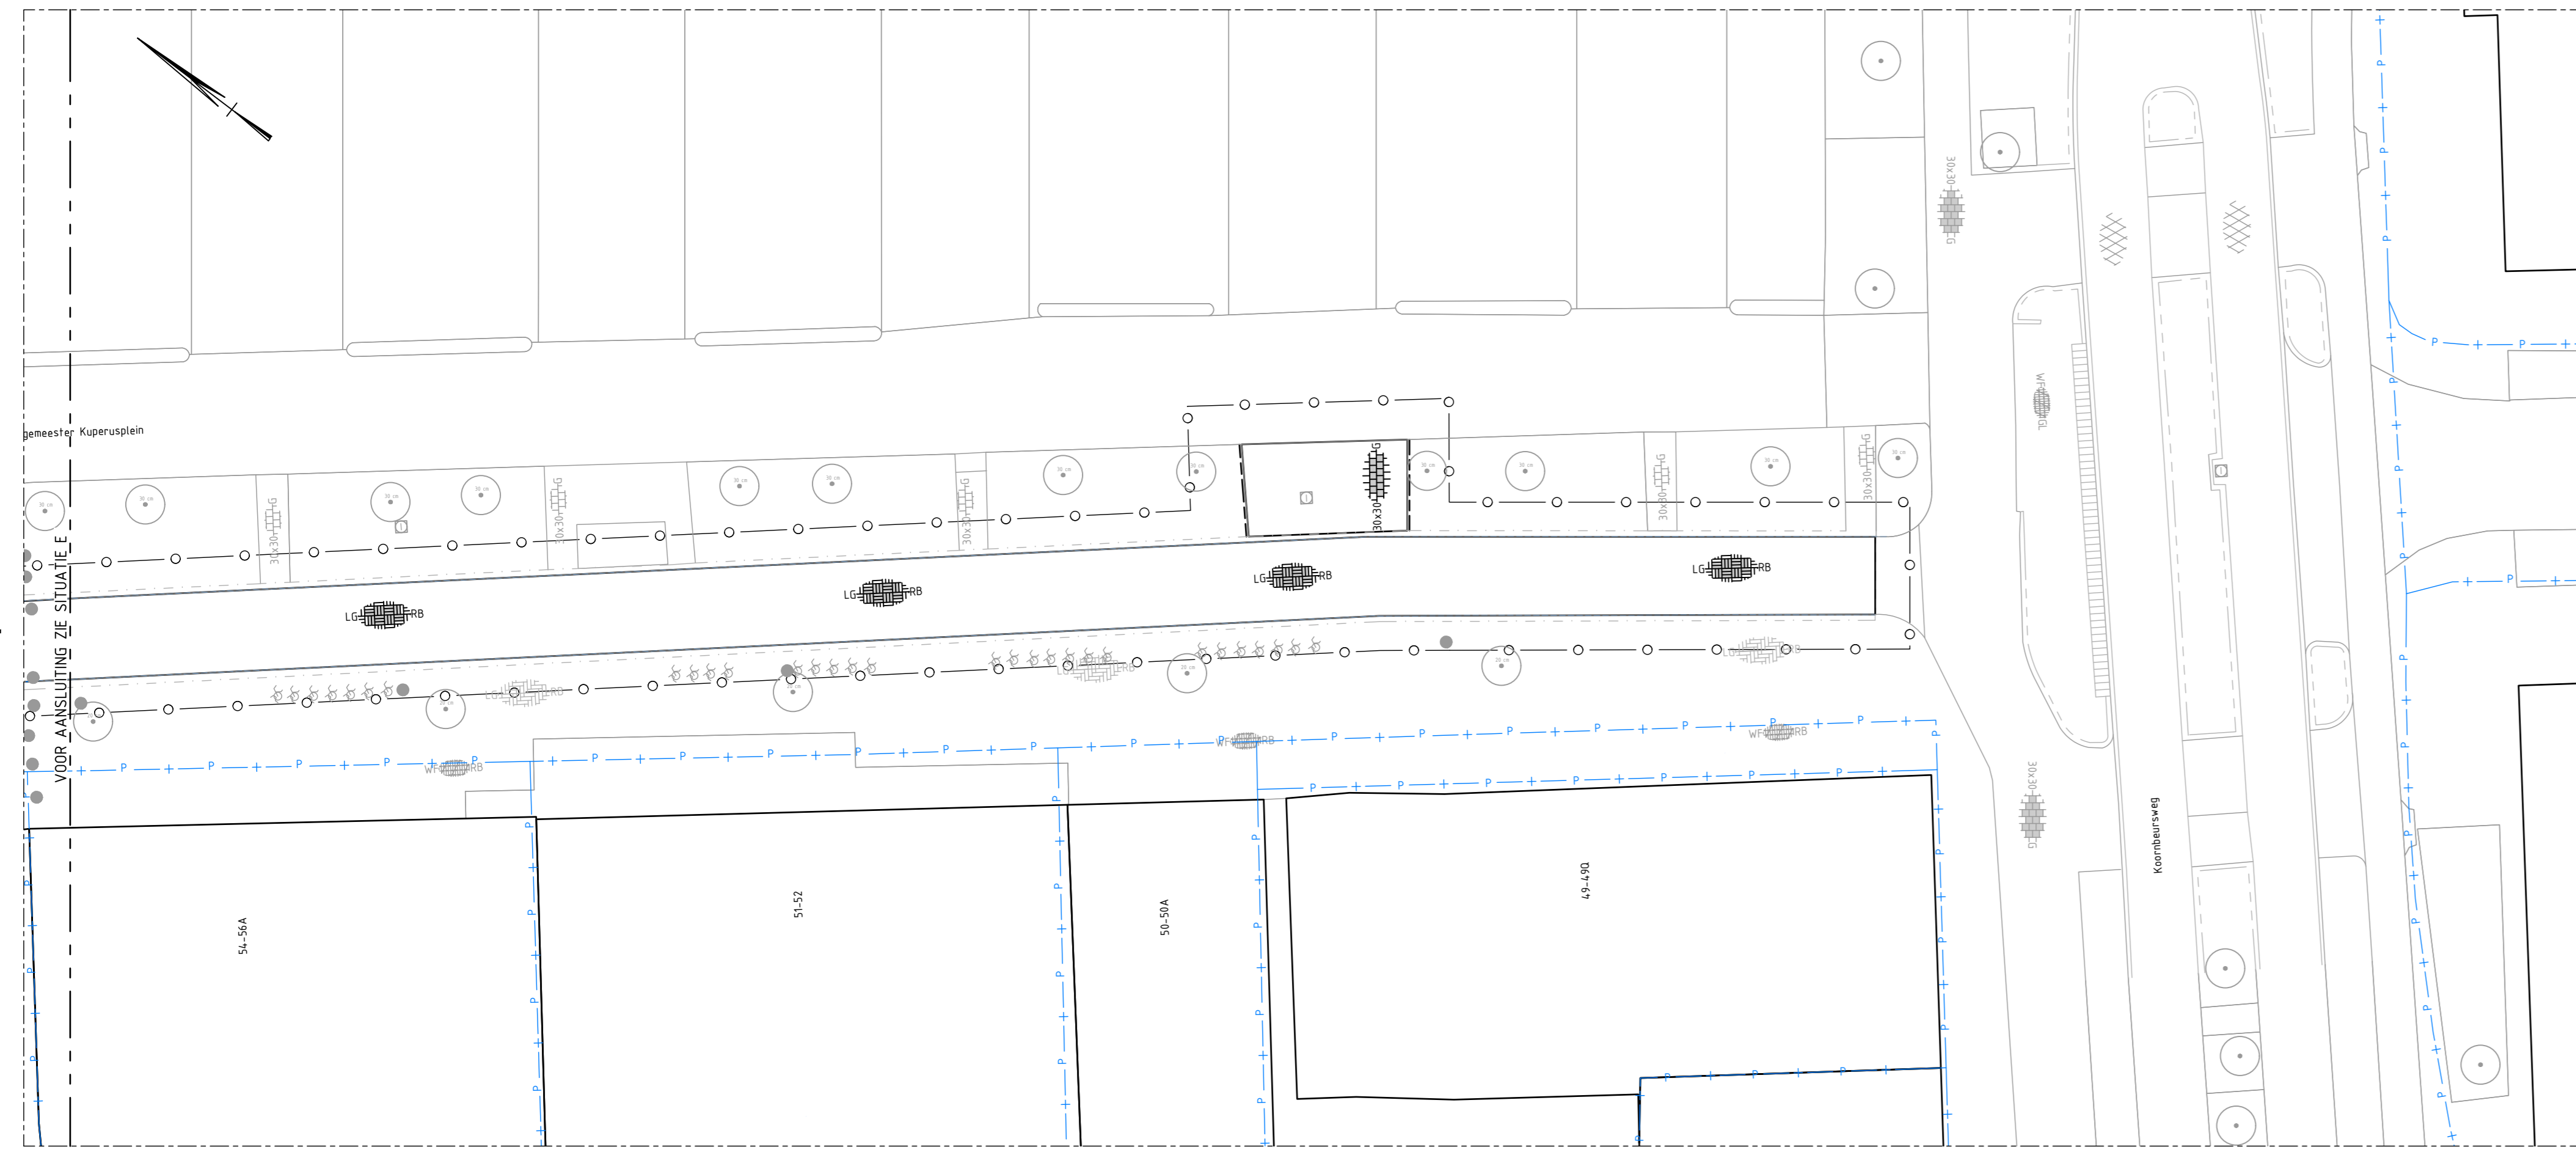

SITUATIE F

Verklaring

Onderdeel	Omschrijving	Onderdeel	Omschrijving	Onderdeel	Omschrijving	Onderdeel	Omschrijving	Onderdeel	Omschrijving
	Bestaande situatie		Gasreflectorbol		Nieuwe situatie verharding		Aanbrengen straatverlichting		Op hoogte stellen
	Vervallen situatie		Rechteaanzuig		Wegvakgrens		Aanbrengen straatverlichting		Op hoogte stellen waterhydrant
	Perceelgrens met perceelnummer		Verkeersbord		Materiaalgrens		Aanbrengen straatverlichting		Op hoogte stellen diepuit
	Beboewing met huisnummer		Lichtmast		As rijweg		Aanbrengen straatverlichting		Op hoogte stellen gasput
	Gracht		Hangend armatuur		Gasput		Aanbrengen straatverlichting		Op hoogte stellen waterleidingput
	As rijweg		Elektrakast		Waterleidingput		Aanbrengen straatverlichting		Op hoogte stellen peilbus
	Waterpeelhoogte		Papiercontainer		Boonrooster/Waterleidingput		Aanbrengen straatverlichting		Op hoogte stellen rioolput
	Hoogte		Zitband met leuning		Cameratoezicht		Aanbrengen straatverlichting		Op hoogte stellen rioolput
	Asfaltverharding		Stoetband rond		Peilbus		Aanbrengen straatverlichting		Op hoogte stellen van verstuiver

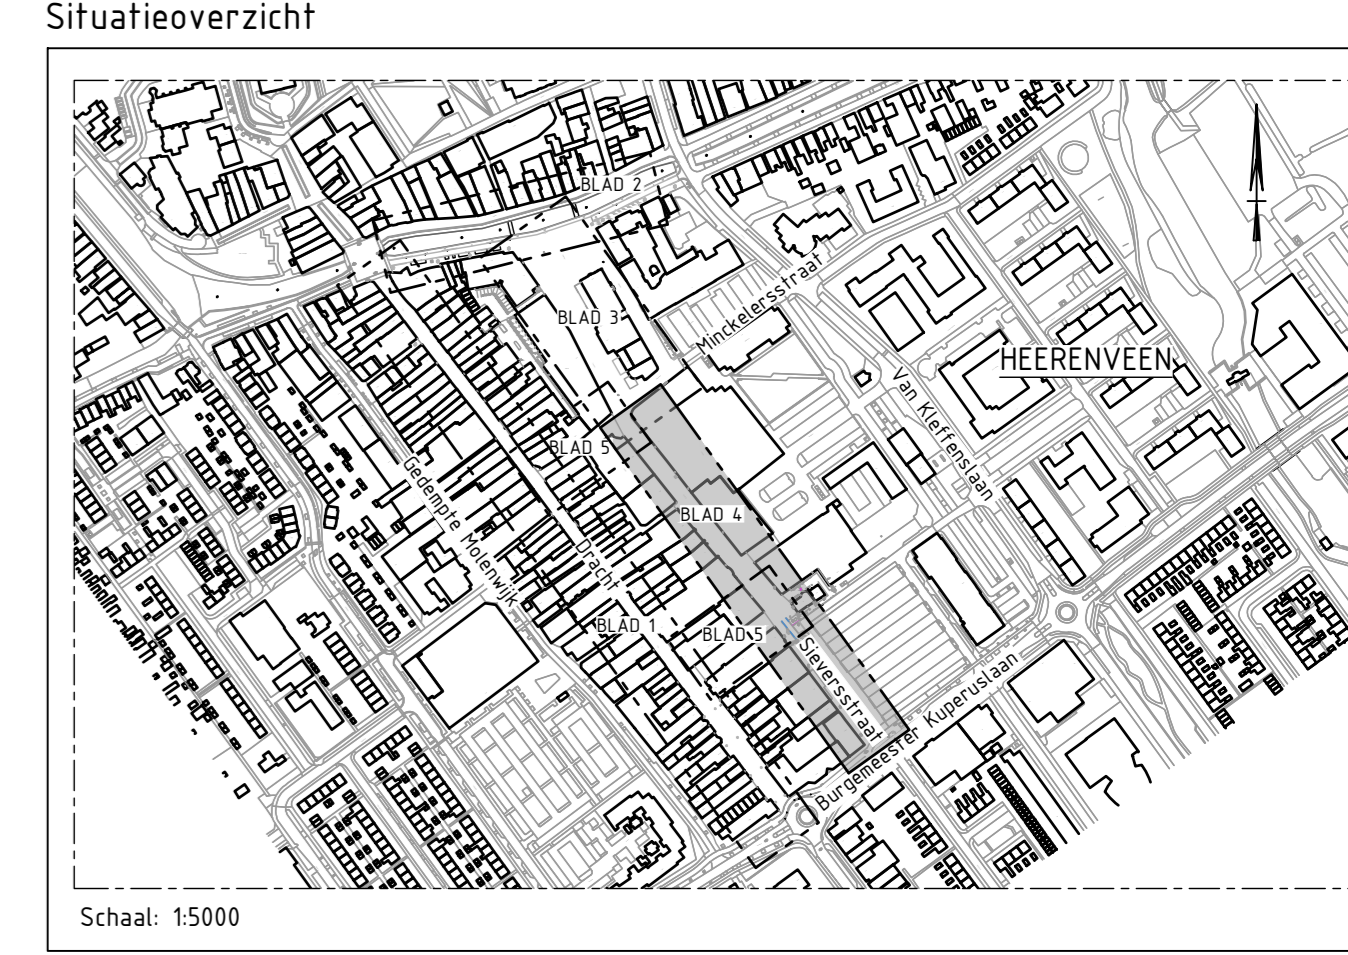

Schaal: 1:5000

Algemere opmerkingen  
 Maatvoering in meters, tenzij anders vermeld  
 Materiaalnamen in millimeters, tenzij anders vermeld  
 Hoogtenamen in meters t.o.v. NAP  
 Hoeken aangegeven in graden, coördinaten volgens RD-stelsel  
 Gegevens vertragen uit smeten vanaf tekening zijn niet maatgevend

№	Wijziging	Datum	Nr. - Legenda aangepast
10	S.A.K.	10-05-2025	DEFINITIEF
11	S.A.K.	10-05-2025	DEFINITIEF

Opdrachtgever:	Documenttype:	Ontwerffase:	Documentstatus:
Gemeente Heerenveen	TEKENING	UITVOERINGSONTWERP	DEFINITIEF

**Herinrichting Kernwinkelgebied**

Nieuwe situatie Sieversstraat  
(blad 4)

Correkteur:	Datum:	Werkzaamheden:	Schaal:
S. K.	10-05-2025		1:200

20240579\_144 2.0 12-06-2025

