


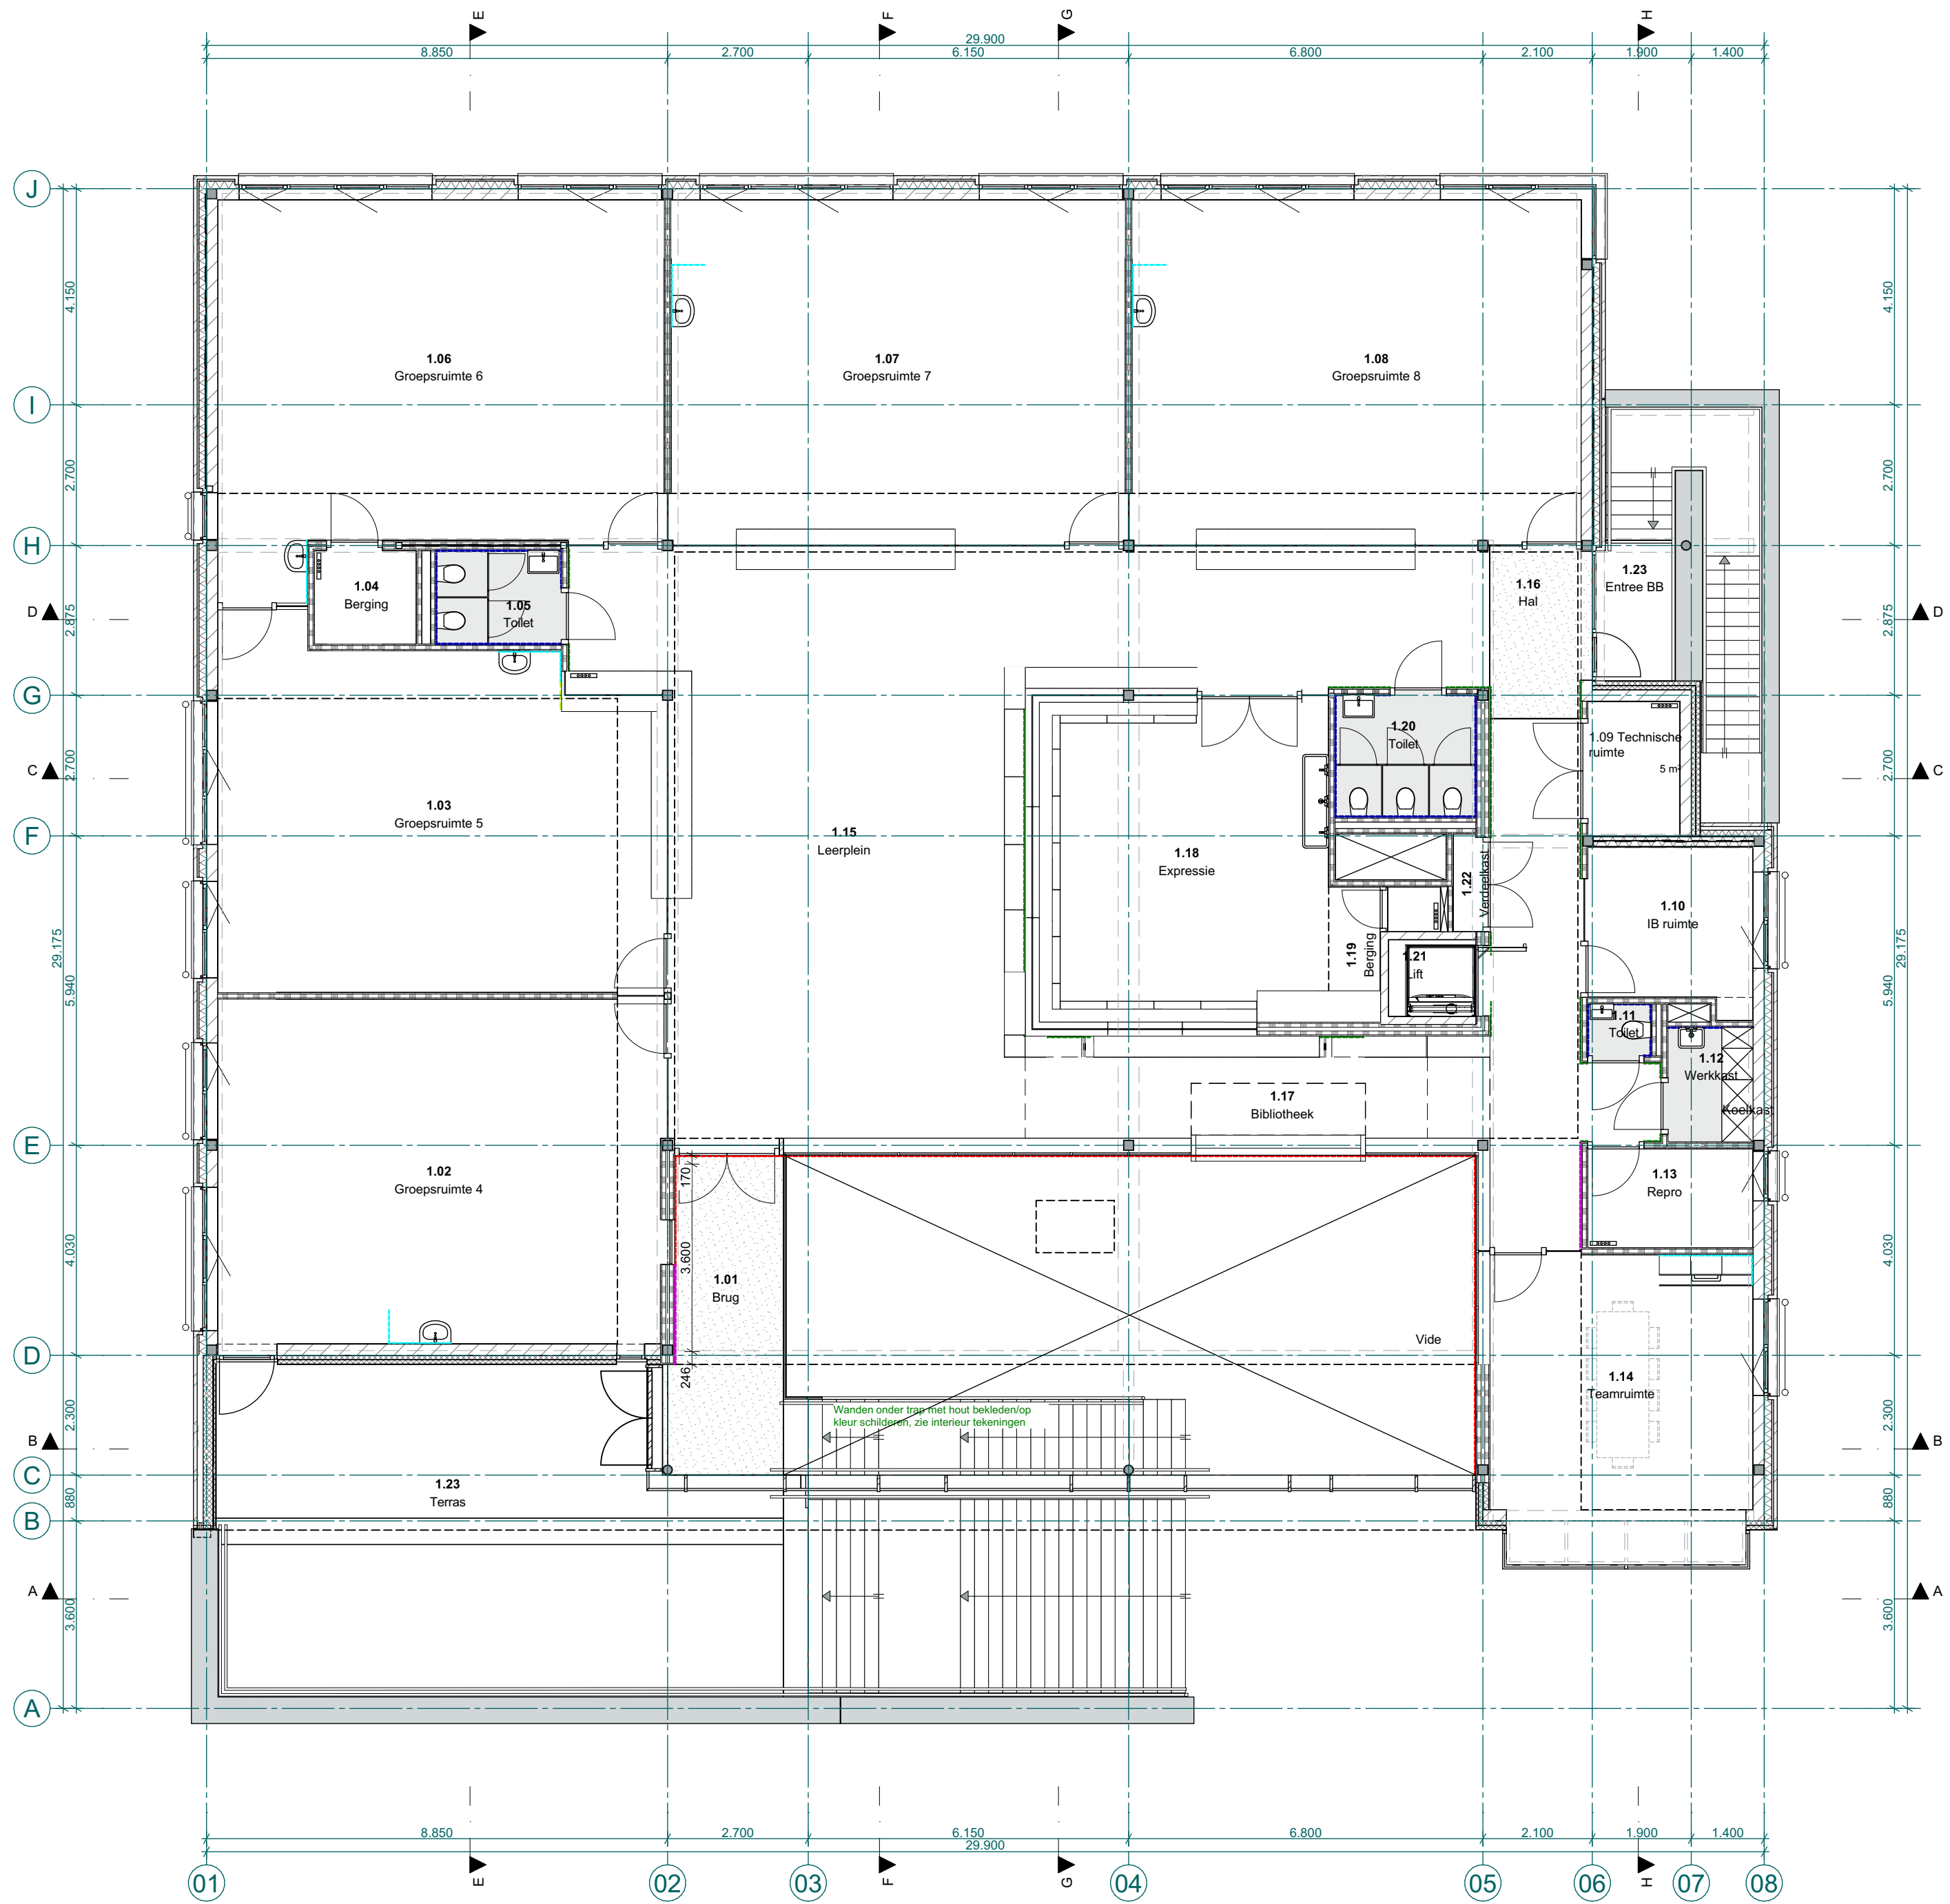

Renvooi wandafwerking

- | | |
|--|---|
| 150x300mm (Mosa, mat wit) tot een hoogte van +950mm (plint 50mm + 6 tegels, 90mm) 150x150mm (Mosa change wit) vanaf 950+ tot plafond | Houten wand bekleding, gelijk aan kozijnen 12mm multiplex v.z.v. fneer |
| ThermaCool (PMC in gipsplaten verwerkt) naadloos verwerken in wanden | HPL spatscherm opnemen in wand (v.k. gipsplaat is v.k. spatscherm) tot 1200+ vloer kleur volgens 'vaste inrichting' |
| Lego wand 2550mm hoog +50 tot +2600 kleur, licht grijs | Wanden voorzien van een kleur, volgens 'vaste inrichting' |
| Alle overige wanden voorzien van glasvlies sauswerk wit RAL 9016 | |

Hout fneer op elkaar afstemmen voor een samenhangend geheel, geen kleur verschil tussen panelen.
Op alle wanden tot een hoogte van 1200+ vloer, een PU coating aanbrengen i.v.m. beschadigen
Scheidingswanden en toilet: Leerkotte privacy softclose 2600mm hoog, van vloer tot plafond (maatwerk) HPL RAL 9016
PLUNTEN
Nora kunststof plint; Skirting S 1008 U 50mm, midden grijs, definitieve keur bemonsteren
T.p.v. vloervloeren, hoelplinten toepassen, terugliggende t.o.v. v.k. tegelwerk

opdrachtgever
Nestas Scholengroep
Burgemeester de Raadsingel 93A te Dordrecht

project
Nieuwbouw KC Toermalijn
Schaepmanlaan 23 te Zwijndrecht

fase
U0
onderdeel
1e Wandafwerking

schaal 1:100	formaat 594x420	getekend RR	ontwerp DJ
datum 24-07-2024	blad U0-22		
datum wijziging	projectnr. 22004		
A:	F:		
B:	G:		
C:	H:		
D:	I:		
E:	J:		

MAKR

Maas Kristinsson Architecten

t Ei 1
7241 AK Lochem
+31 (0)573 222 180
info@ma-kr.nl

Henriëtte van Lijndenlaan 1
3703 AS Zeist
+31 (0)30 2080 877
www.ma-kr.nl