


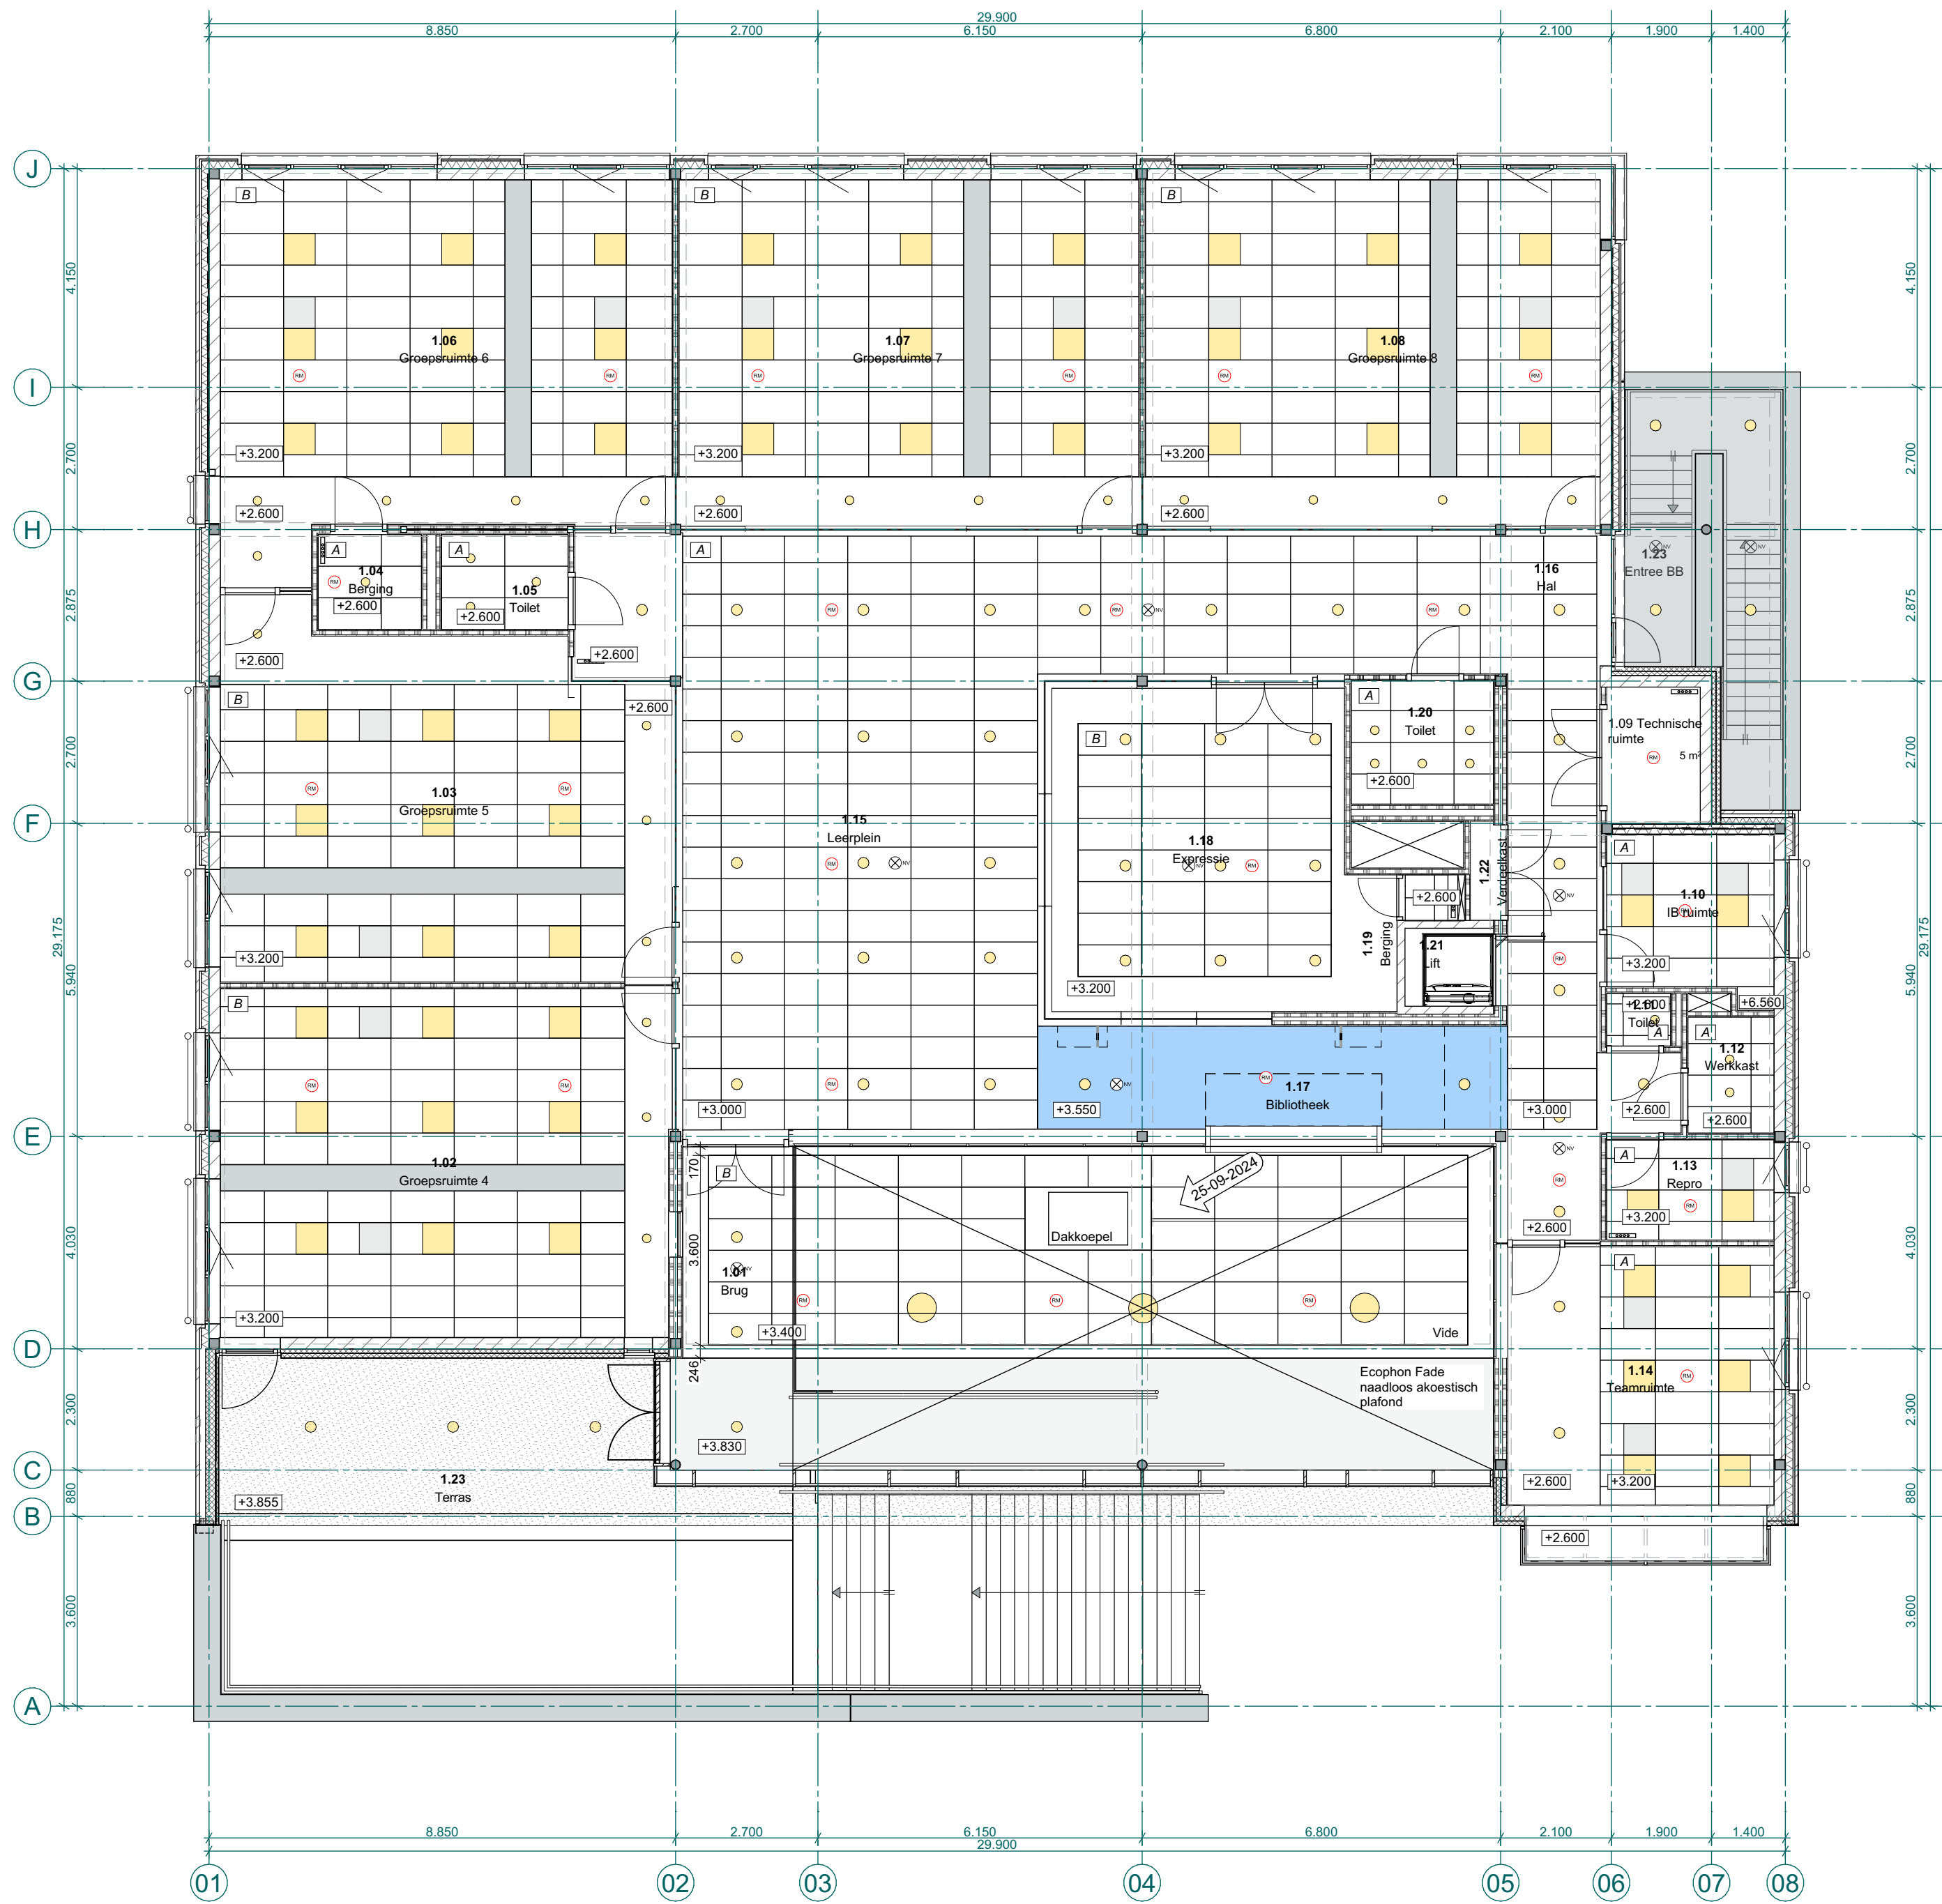

Renvooi plafondafwerking

|  |   |  |   |
|--|---|--|---|
|  | Systeemplafond<br>600x1200                                                                                                 |  | Naadloos gipsplafond/kooft<br>Alle afgaande delen van de<br>naadloze gipsplafonds uitvoeren<br>in elgians. |
|  | Ecophon Fade naadloos<br>akoestisch plafond                                                                                |  | Vilton PET-vilt 24mm plafond<br>boven bibliotheek<br>Kleur: Ocean                                          |
|  | Rockpanel<br>RAL 9016   |  | Buitengevel stuwerk plafond<br>RAL 9016                                                                    |
|  | Verlichtingstegel 60x60<br>armatuur volgens installatiebestek                                                              |  | Spot<br>armatuur volgens installatiebestek                                                                 |
|  | Luchtzak in systeemplafond, let<br>op: naast gelegen tegels (vast)<br>klemmen in het systeemplafond<br>i.v.m. drukverschil |  | Lucht toe- of afvoer rooster<br>Let op: alleen aangegeven in de<br>ruimtes met lichttegels                 |

Type systeem plafond;

T24 profielen RAL 9016 v.z.v.;

|   |                                                    |
|---|----------------------------------------------------|
| A | Ecophon Gedina A                                   |
| B | Ecophon Gedina A + extra bass (deken) langs randen |
| C | Ecophon Hygiene performance                        |

Bereikbaarheid installaties in koven;

In de koven in de lokalen dienen de VAV-kleppen (zie tekenwerk installatie adviseur) toegankelijk te zijn, van zowel de toe- als afvoer. Tevens dient een deel van de kabelgoten bereikbaar te zijn. Service luik volgens principe detail (406) in zijkant van de kooft, brede luiken toepassen zodat meerdere elementen te breken zijn via één luik (niet; meerdere losse service luiken per kooft.) E.e.a. nader uit te werken in de werktekeningen i.o.m. de installateur

opdrachtgever  
**Nestas Scholengroep**  
**Burgemeester de Raadtsingel 93A te Dordrecht**  
project  
**Nieuwbouw KC Toermalijn**  
**Schaepmanlaan 23 te Zwijndrecht**

fase  
**UO**  
onderdeel  
**1e Plafondafwerking**

|                                                          |                            |                       |                            |
|----------------------------------------------------------|----------------------------|-----------------------|----------------------------|
| schaal<br><b>1:100</b>                                   | formaat<br><b>594x420</b>  | getekend<br><b>RR</b> | ontwerp<br><b>DJ</b>       |
| datum<br><b>24-07-2024</b>                               |                            |                       | blad<br><b>UO-20</b>       |
| datum wijziging<br>A: 25-09-2024<br>B:<br>C:<br>D:<br>E: | F:<br>G:<br>H:<br>I:<br>J: |                       | projectnr.<br><b>22004</b> |

**MAKR**  
**Maas Kristinsson Architecten**

t Ei 1  
7241 AK Lochem  
+31 (0)573 222 180  
info@ma-kr.nl  
Henriëtte van Lijndenlaan 1  
3703 AS Zeist  
+31 (0)30 2080 877  
www.ma-kr.nl