


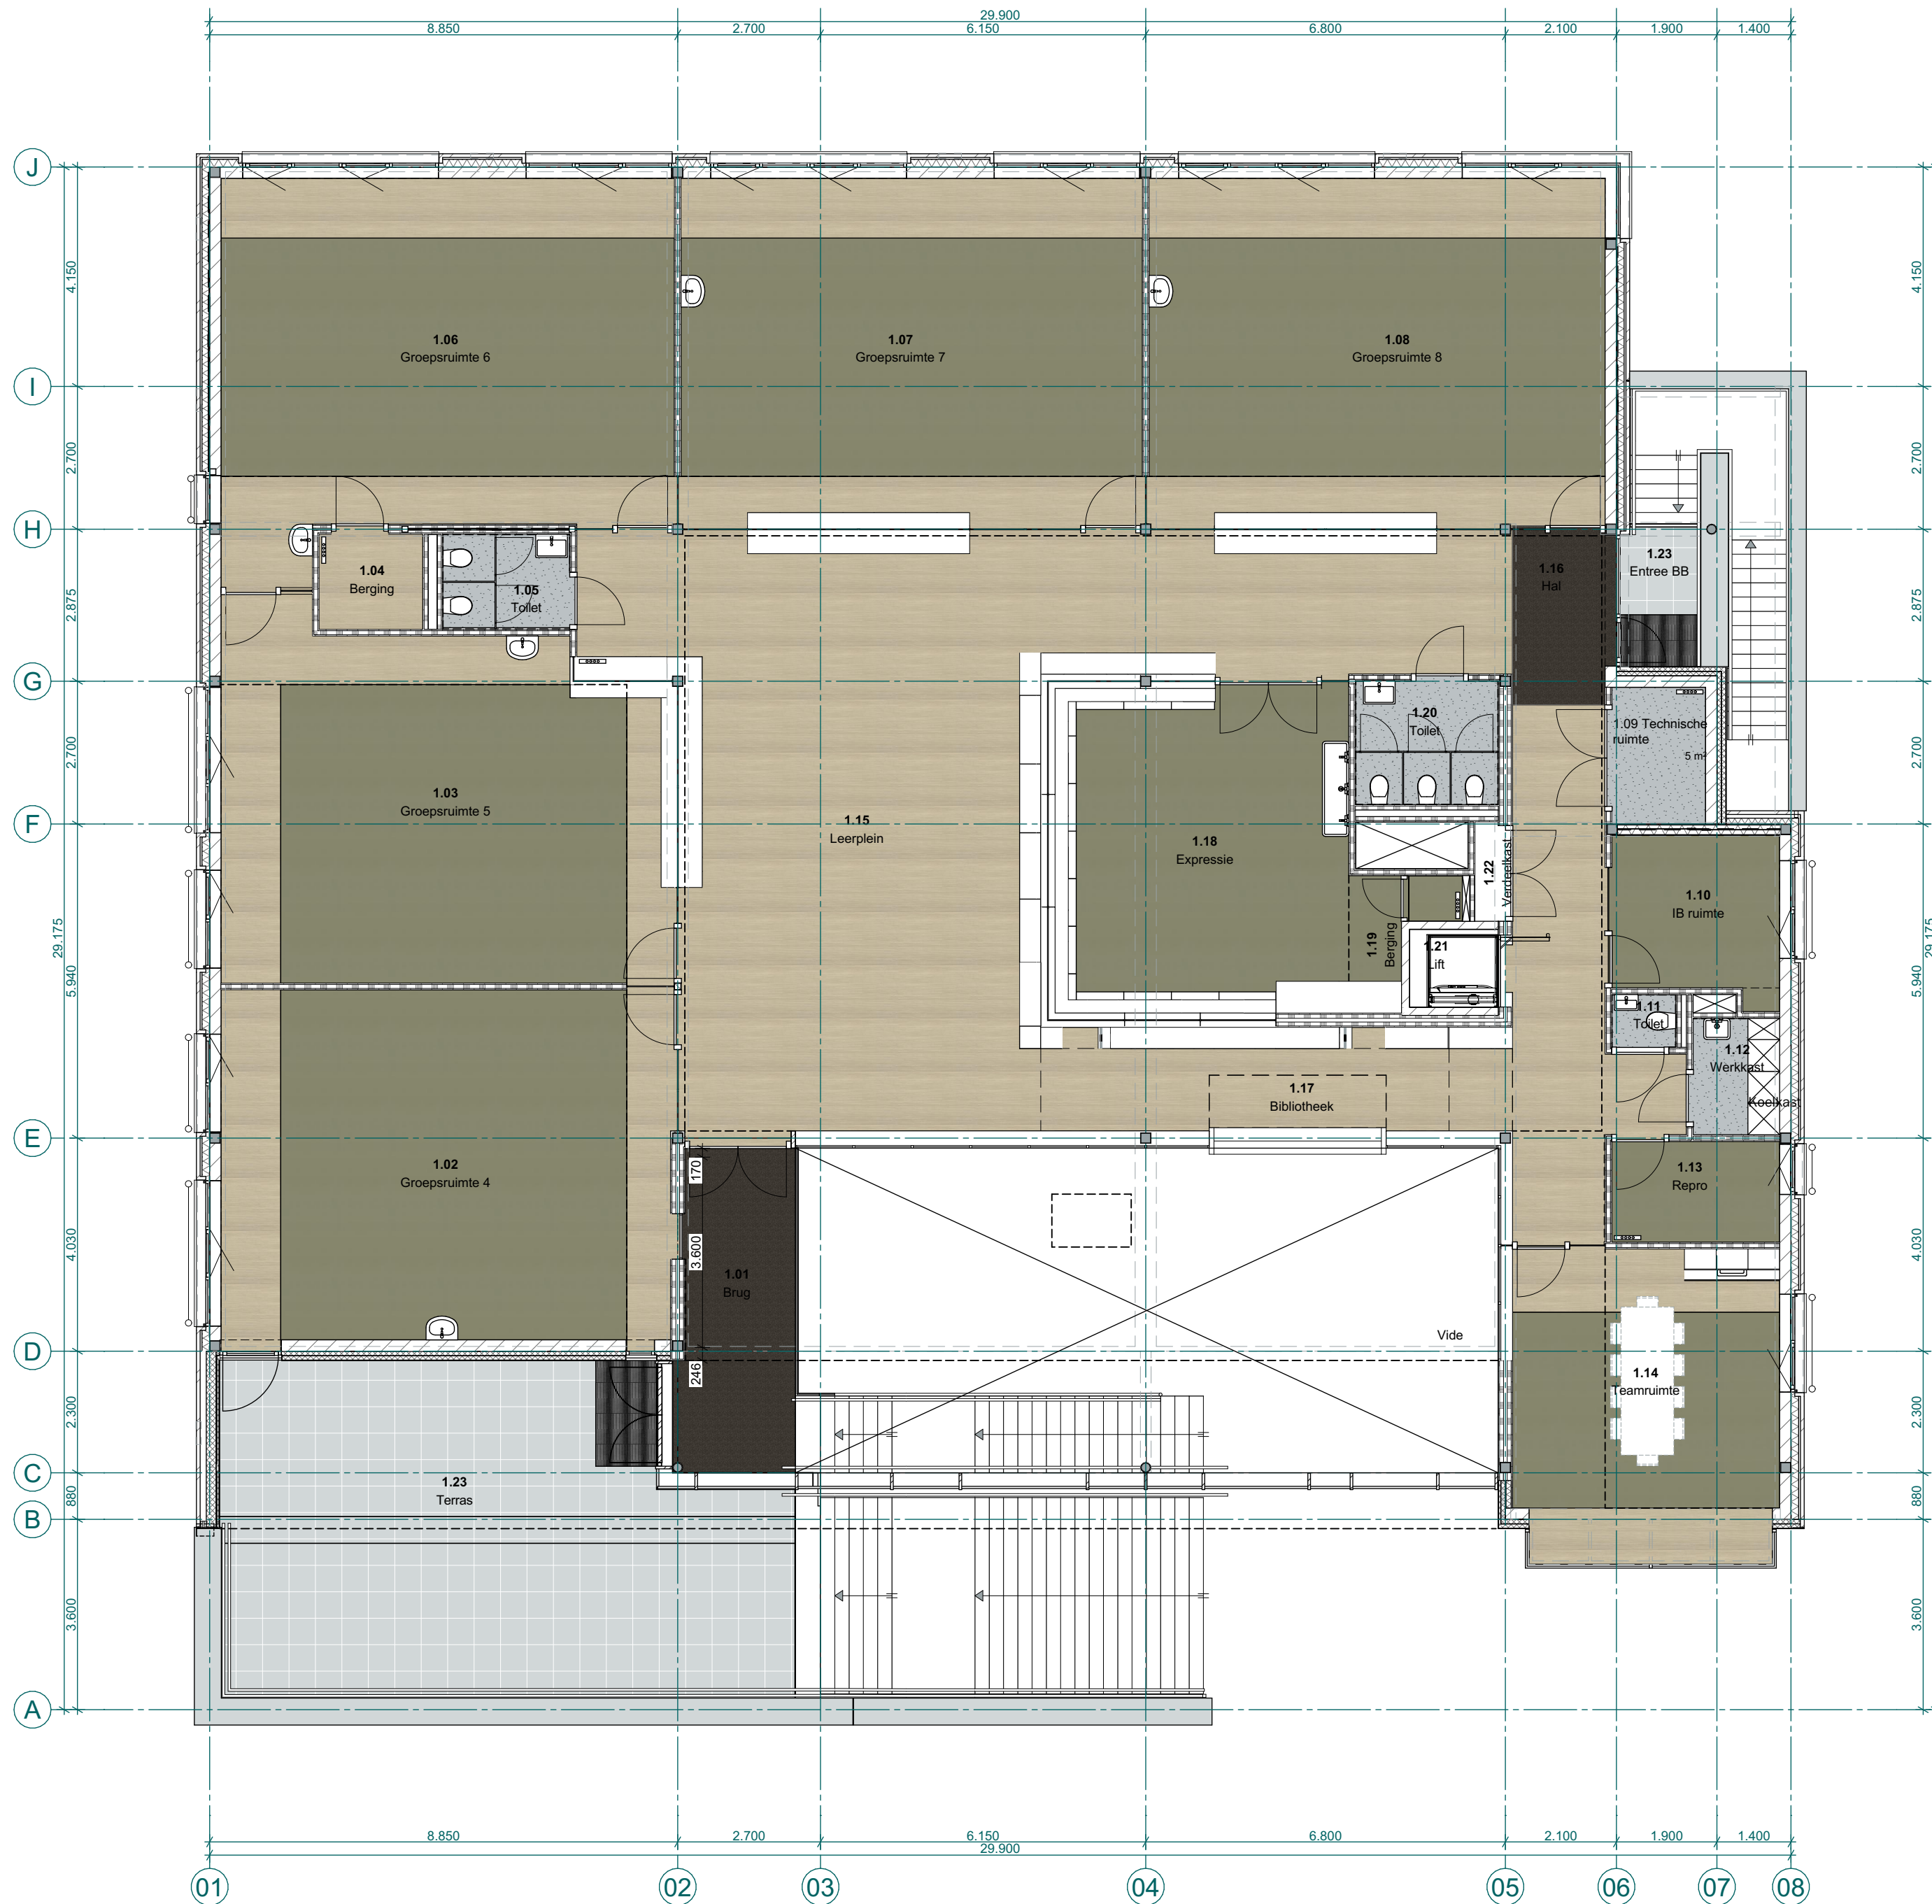

Renvooi vloerafwerking

	Forbo Marmoleum Strato kleur: Desert Sand		Forbo Marmoleum Walton kleur: Rosemary green
	Bolidtop 525 (of gelijkwaardig) Kleur: NCS S 2005-Y50R (50%) en NCS S 4005-Y50R (50%)		betontegels 50x50 vlak zonder vellingkant
	Schoonloopzone 03 Emco conform 76.02 Beige		Schoonloopzone 02 Emco diplomaat premium 522P Conform inlage 76.02 Beige
	Schoonloopzone 01 Emco diplomaat original met rubber inlage G		

opdrachtgever
Nestas Scholengroep
Burgemeester de Raadsingel 93A te Dordrecht

project
Nieuwbouw KC Toermalijn
Schaepmanlaan 23 te Zwijndrecht

fase
U0

onderdeel
1e Vloerafwerking

schaal 1:100	formaat 594x420	getekend RR	ontwerp DJ
datum 24-07-2024			blad U0-18
datum wijziging			projectnr. 22004
A:	F:		
B:	G:		
C:	H:		
D:	I:		
E:	J:		

MAKR

Maas Kristinsson Architecten

t Ei 1
7241 AK Lochem
+31 (0)573 222 180

Henriëtte van Lijndenlaan 1
3703 AS Zeist
+31 (0)30 2080 877

info@ma-kr.nl

www.ma-kr.nl