




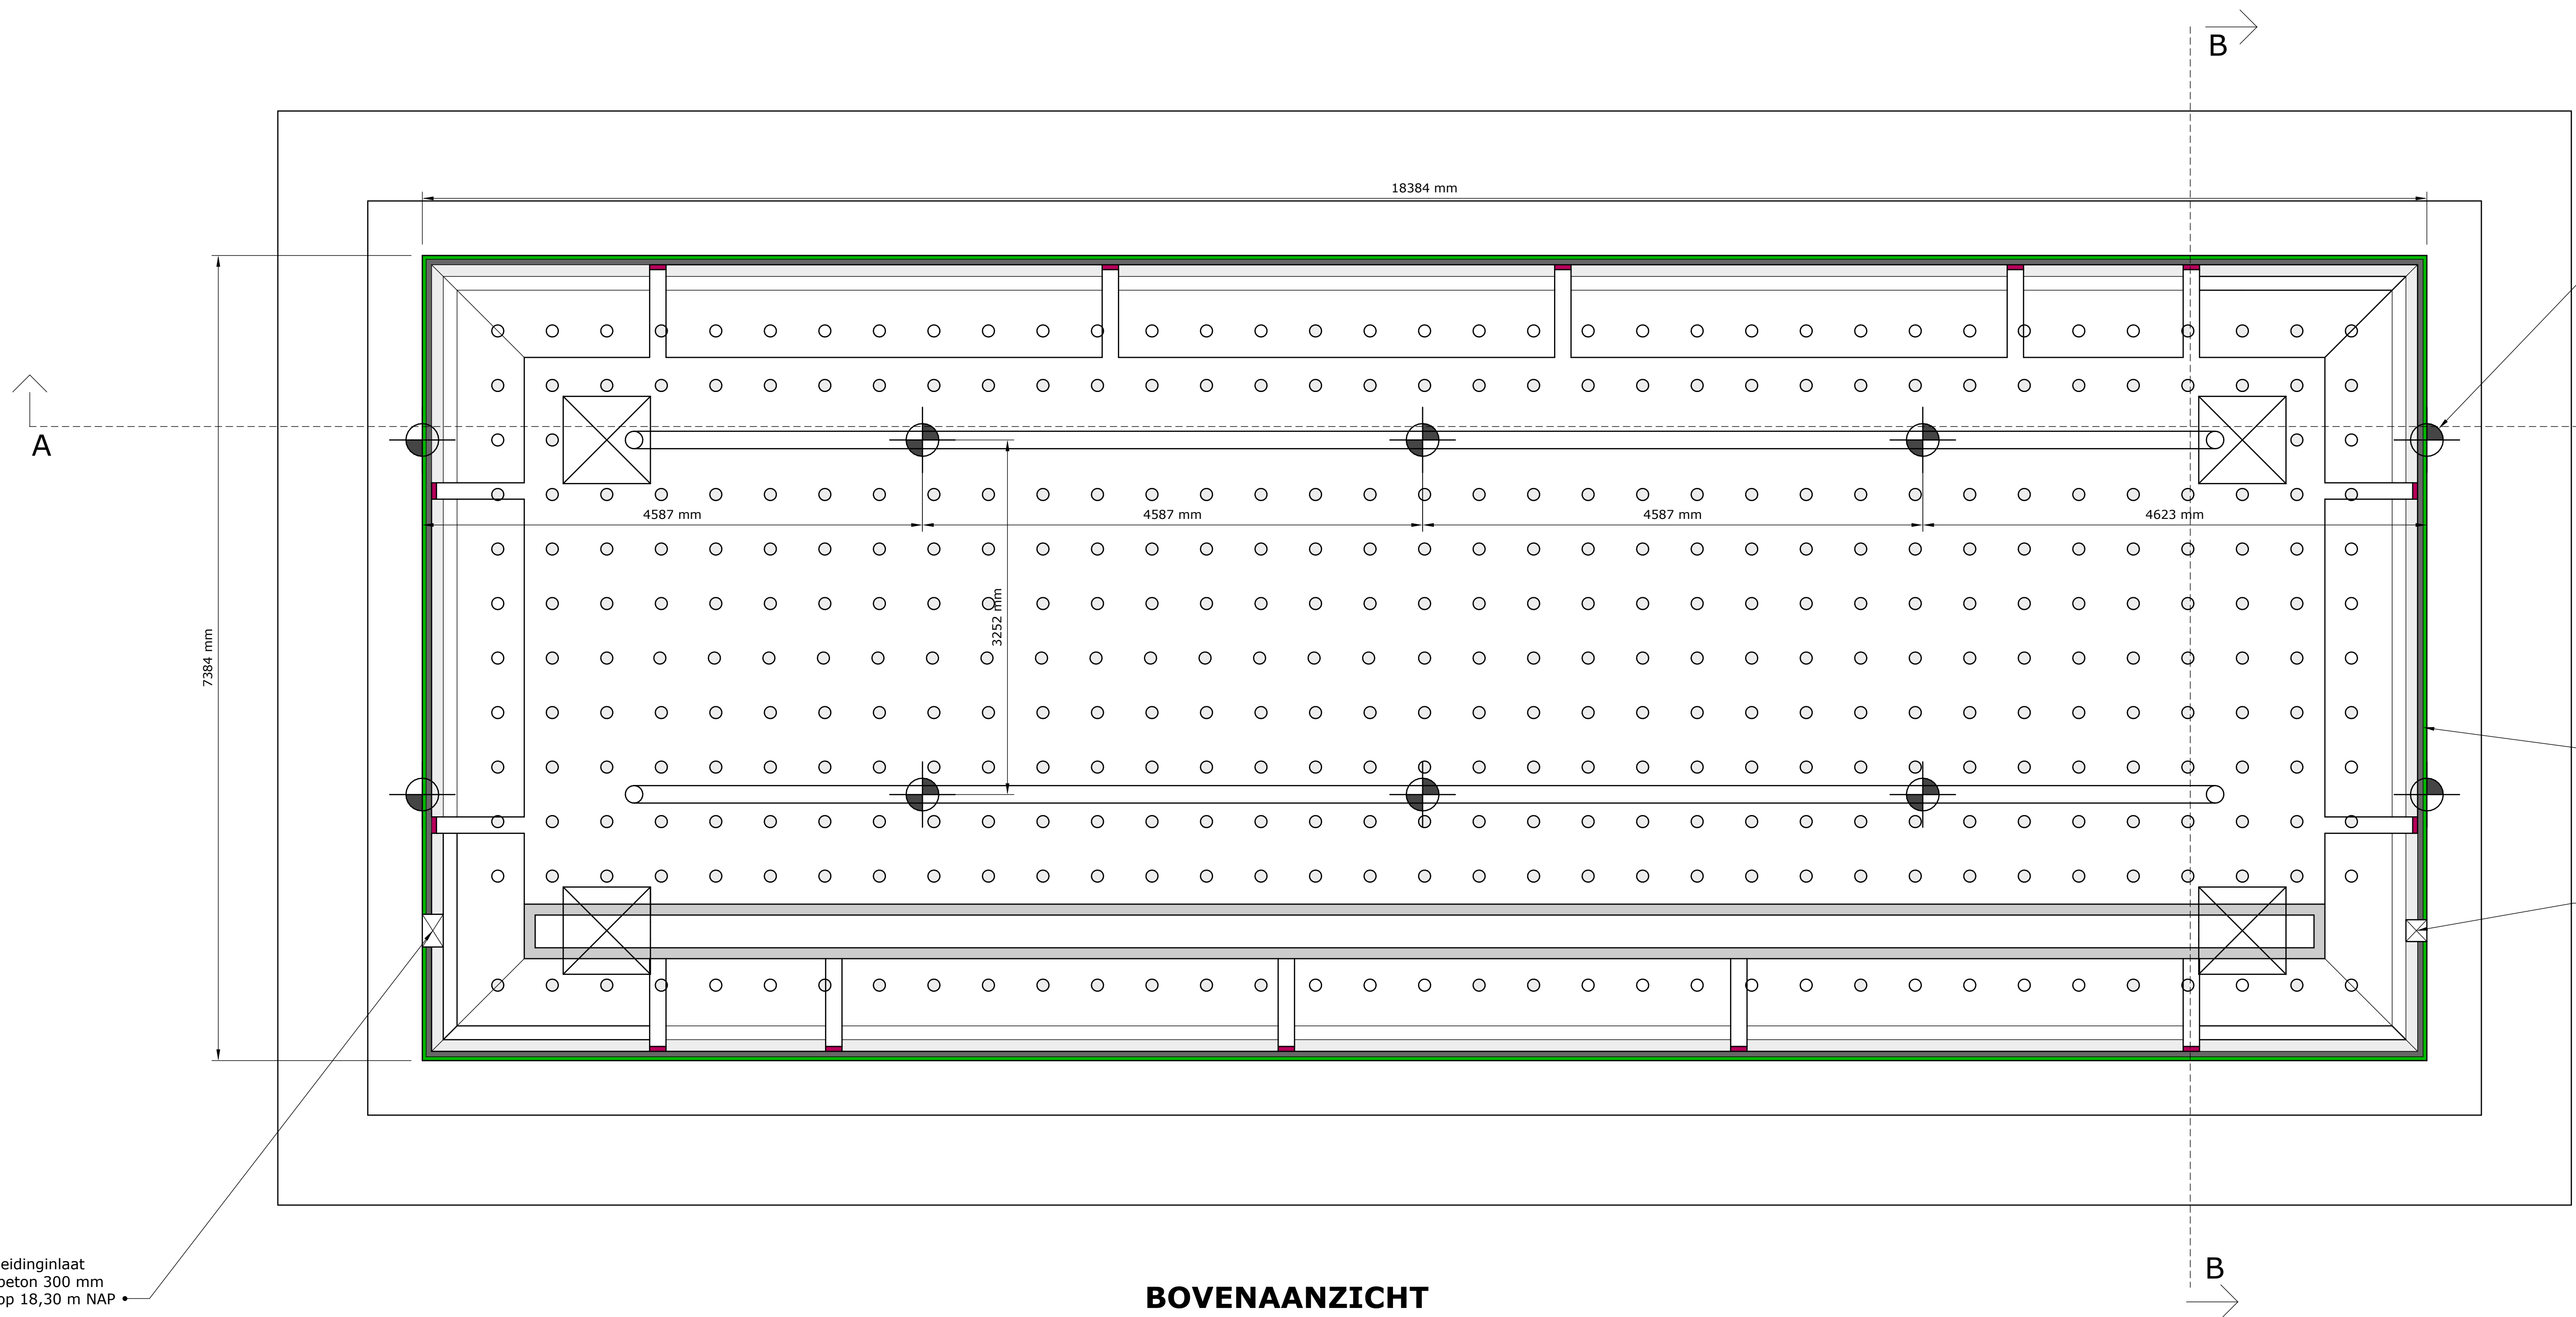


BOVENAANZICHT

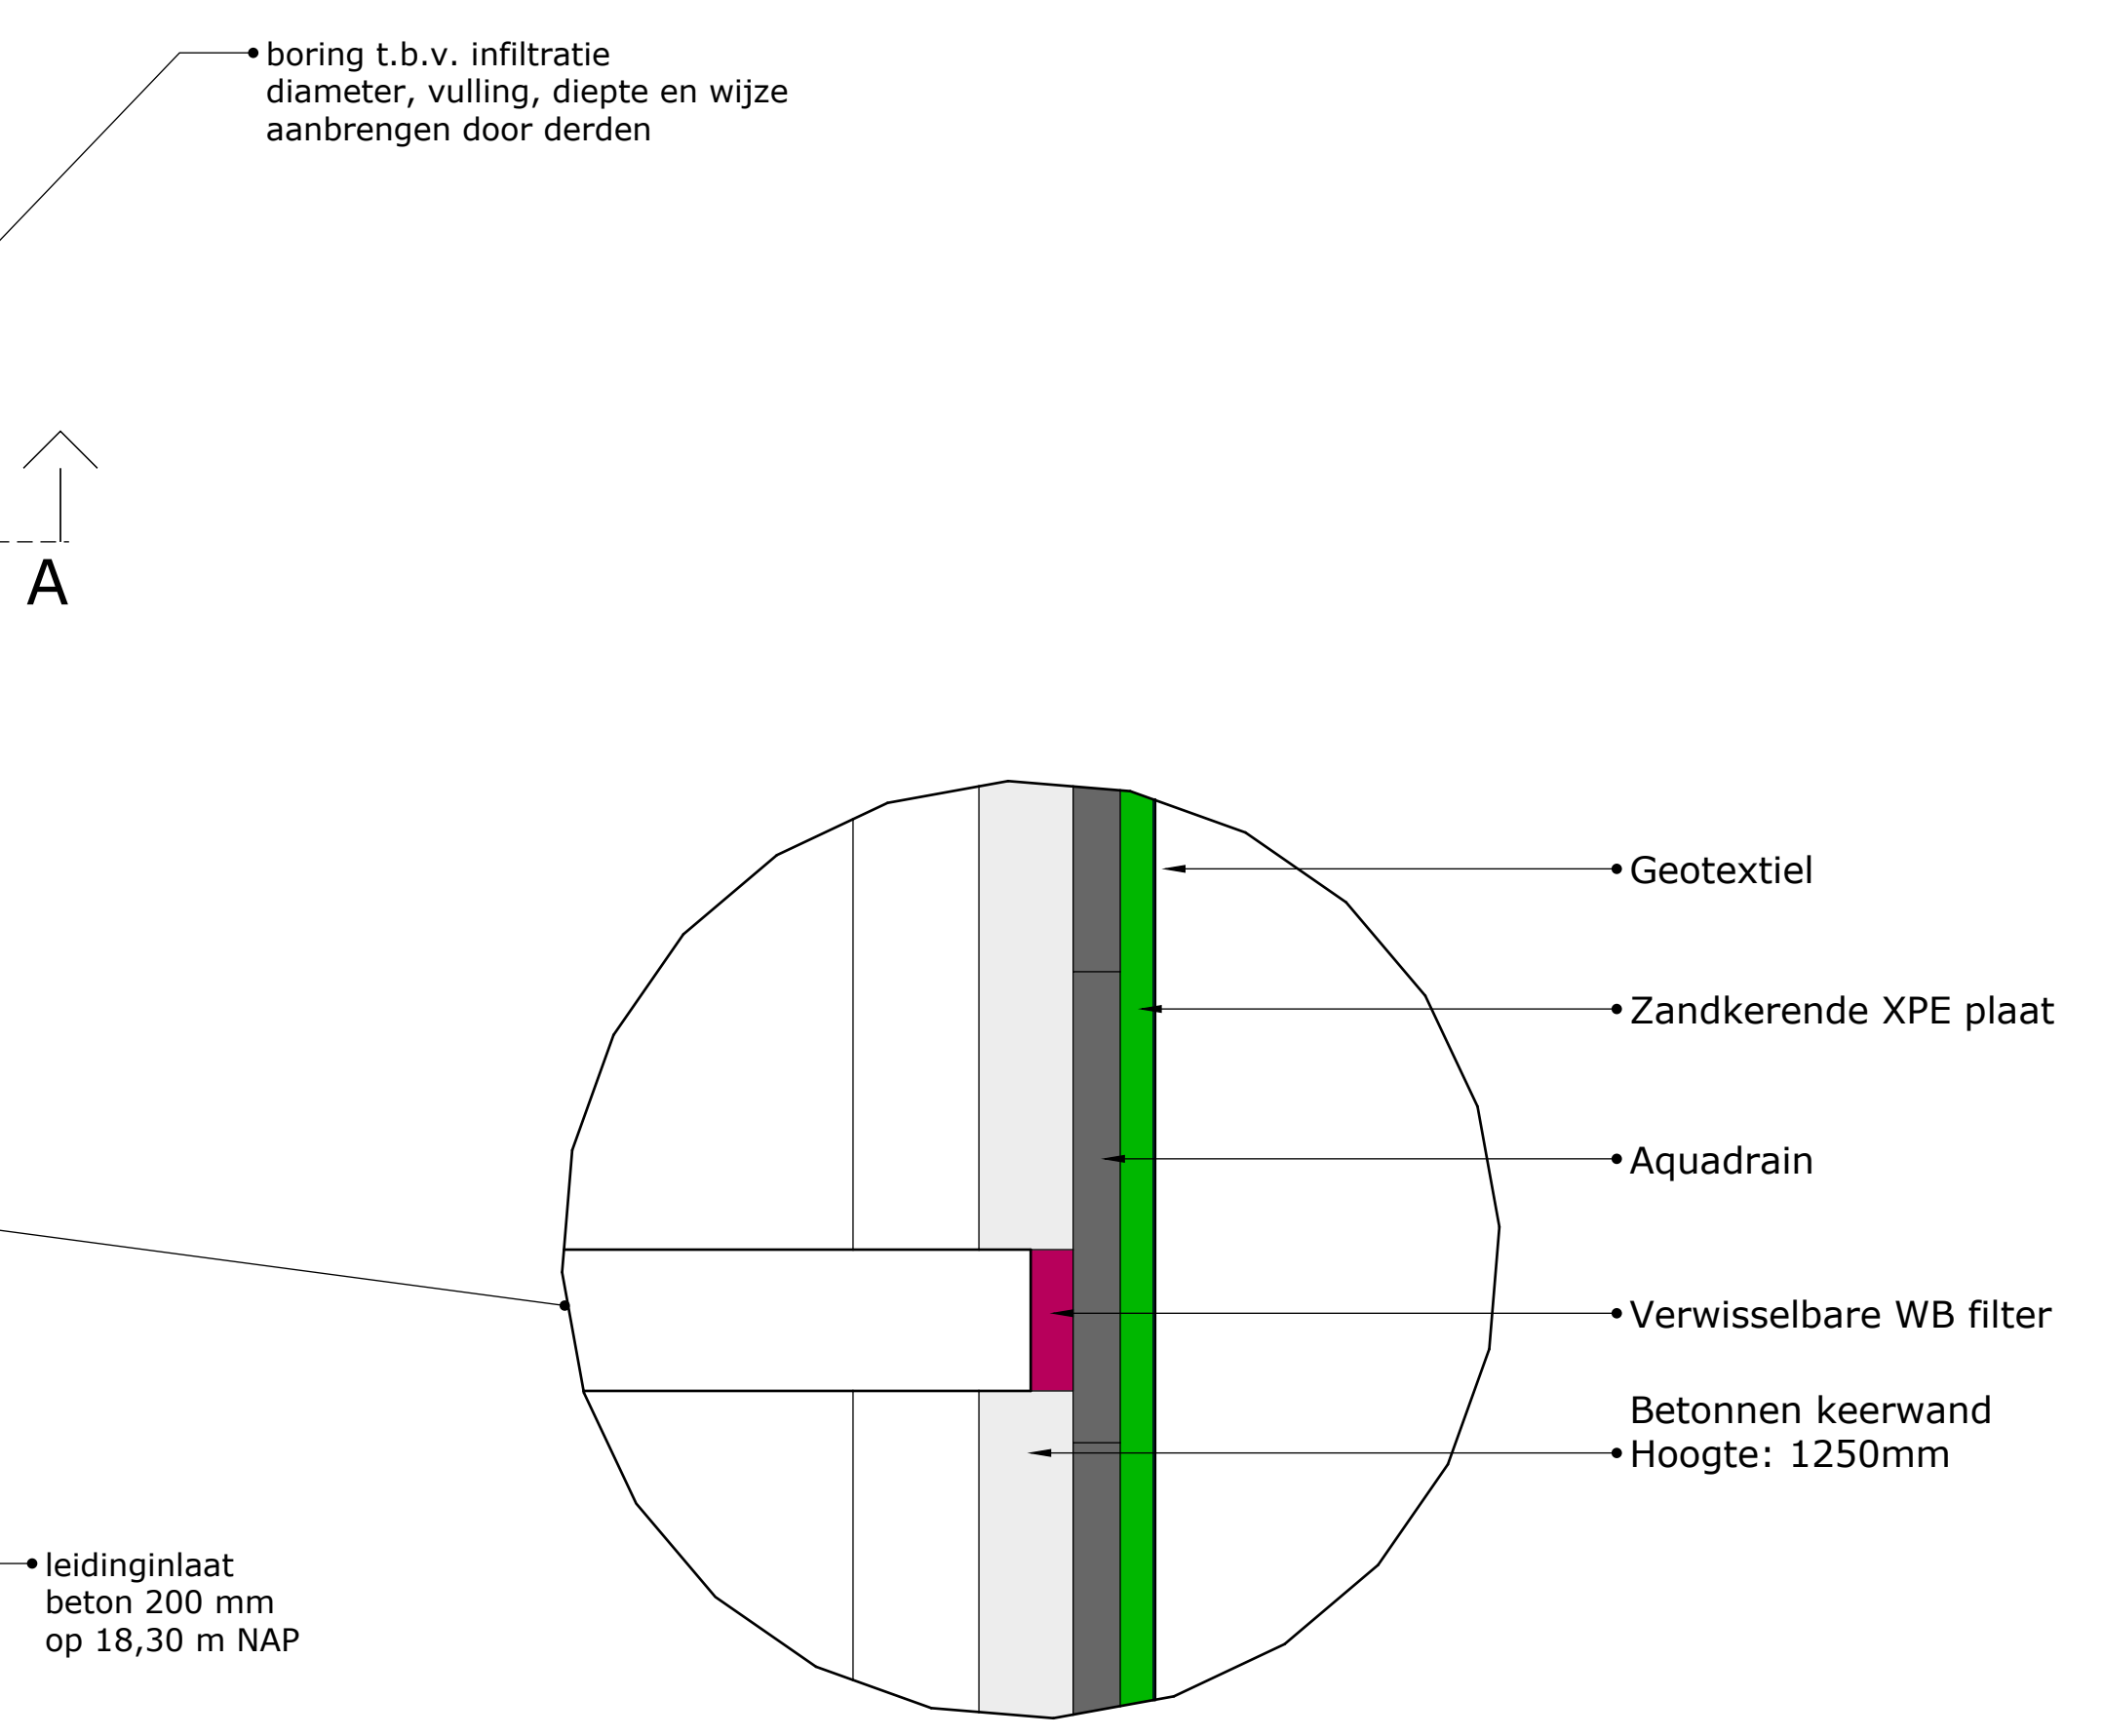


DETAIL-AFBEELDING

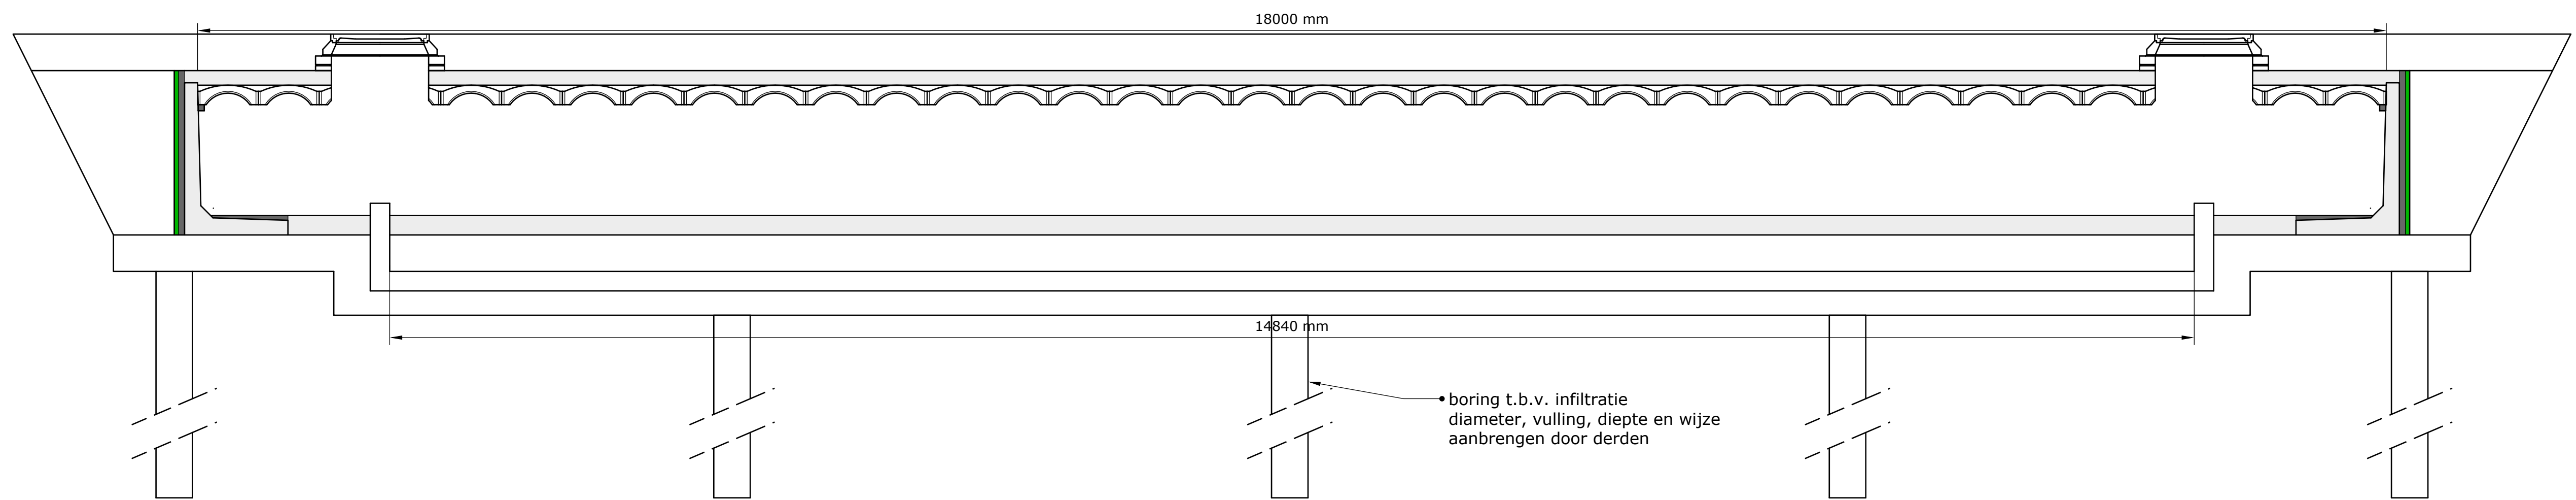

LANGDOORSNEDE A-A

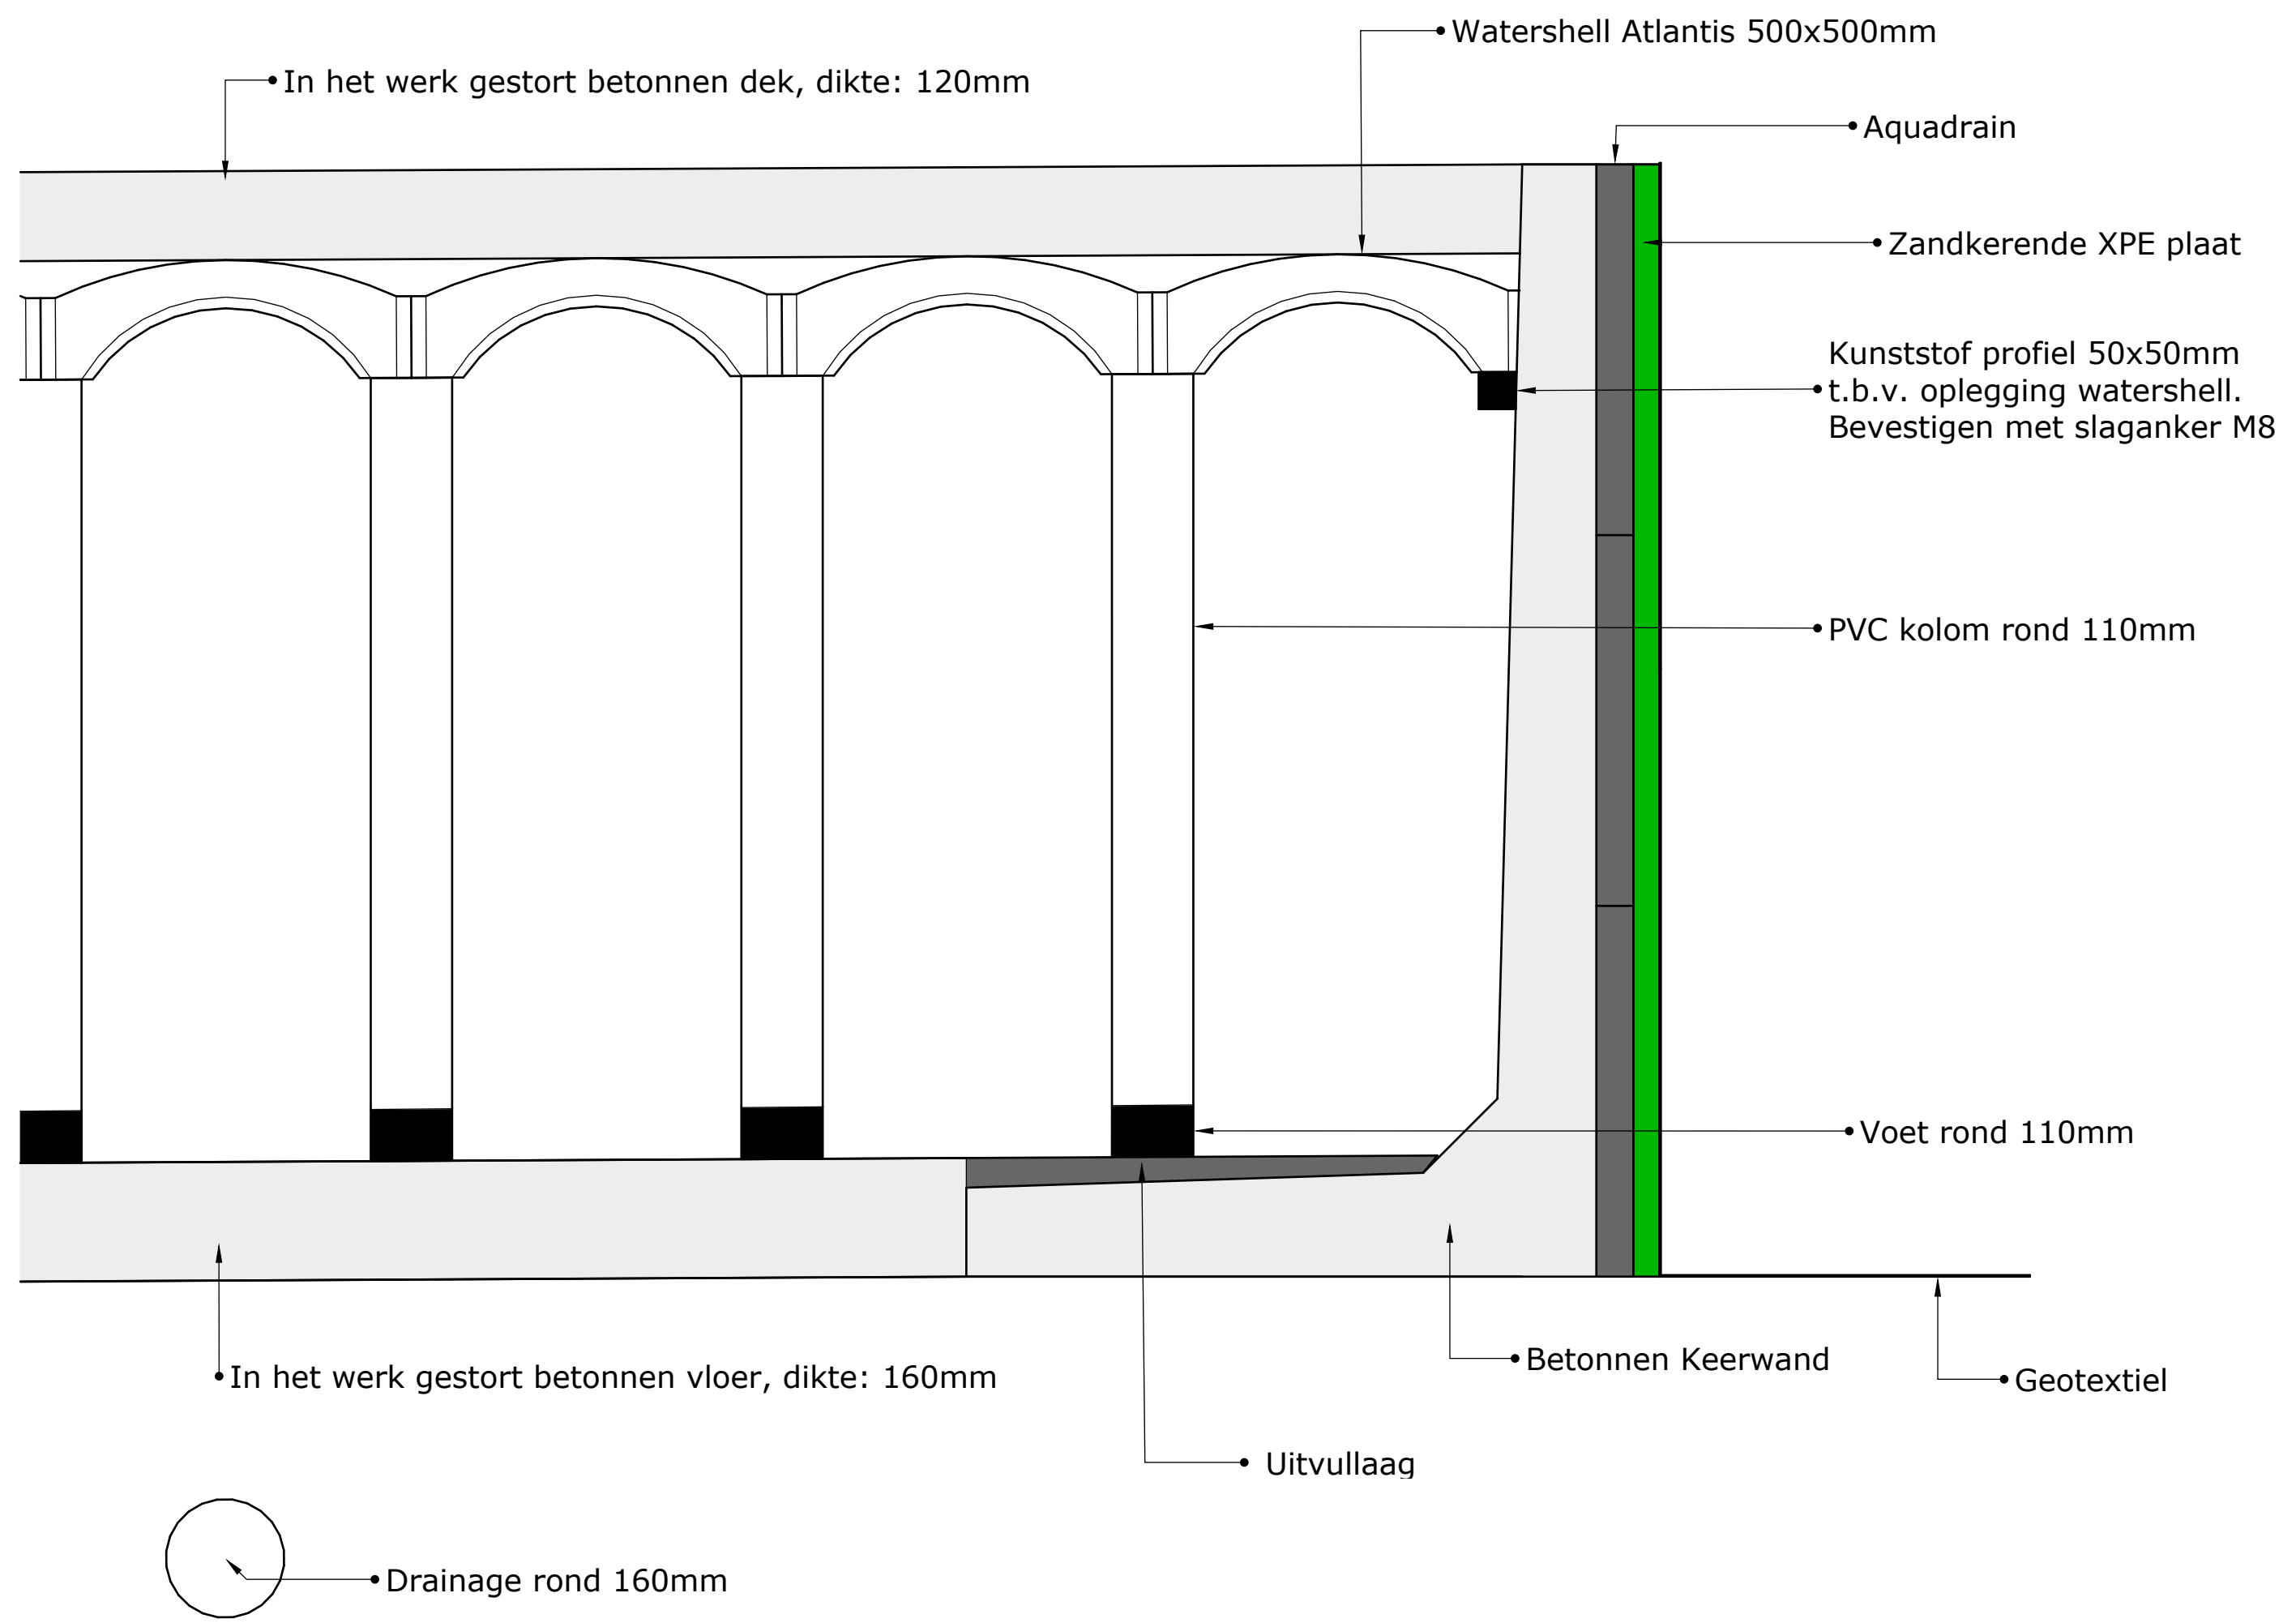

DETAIL-AFBEELDING

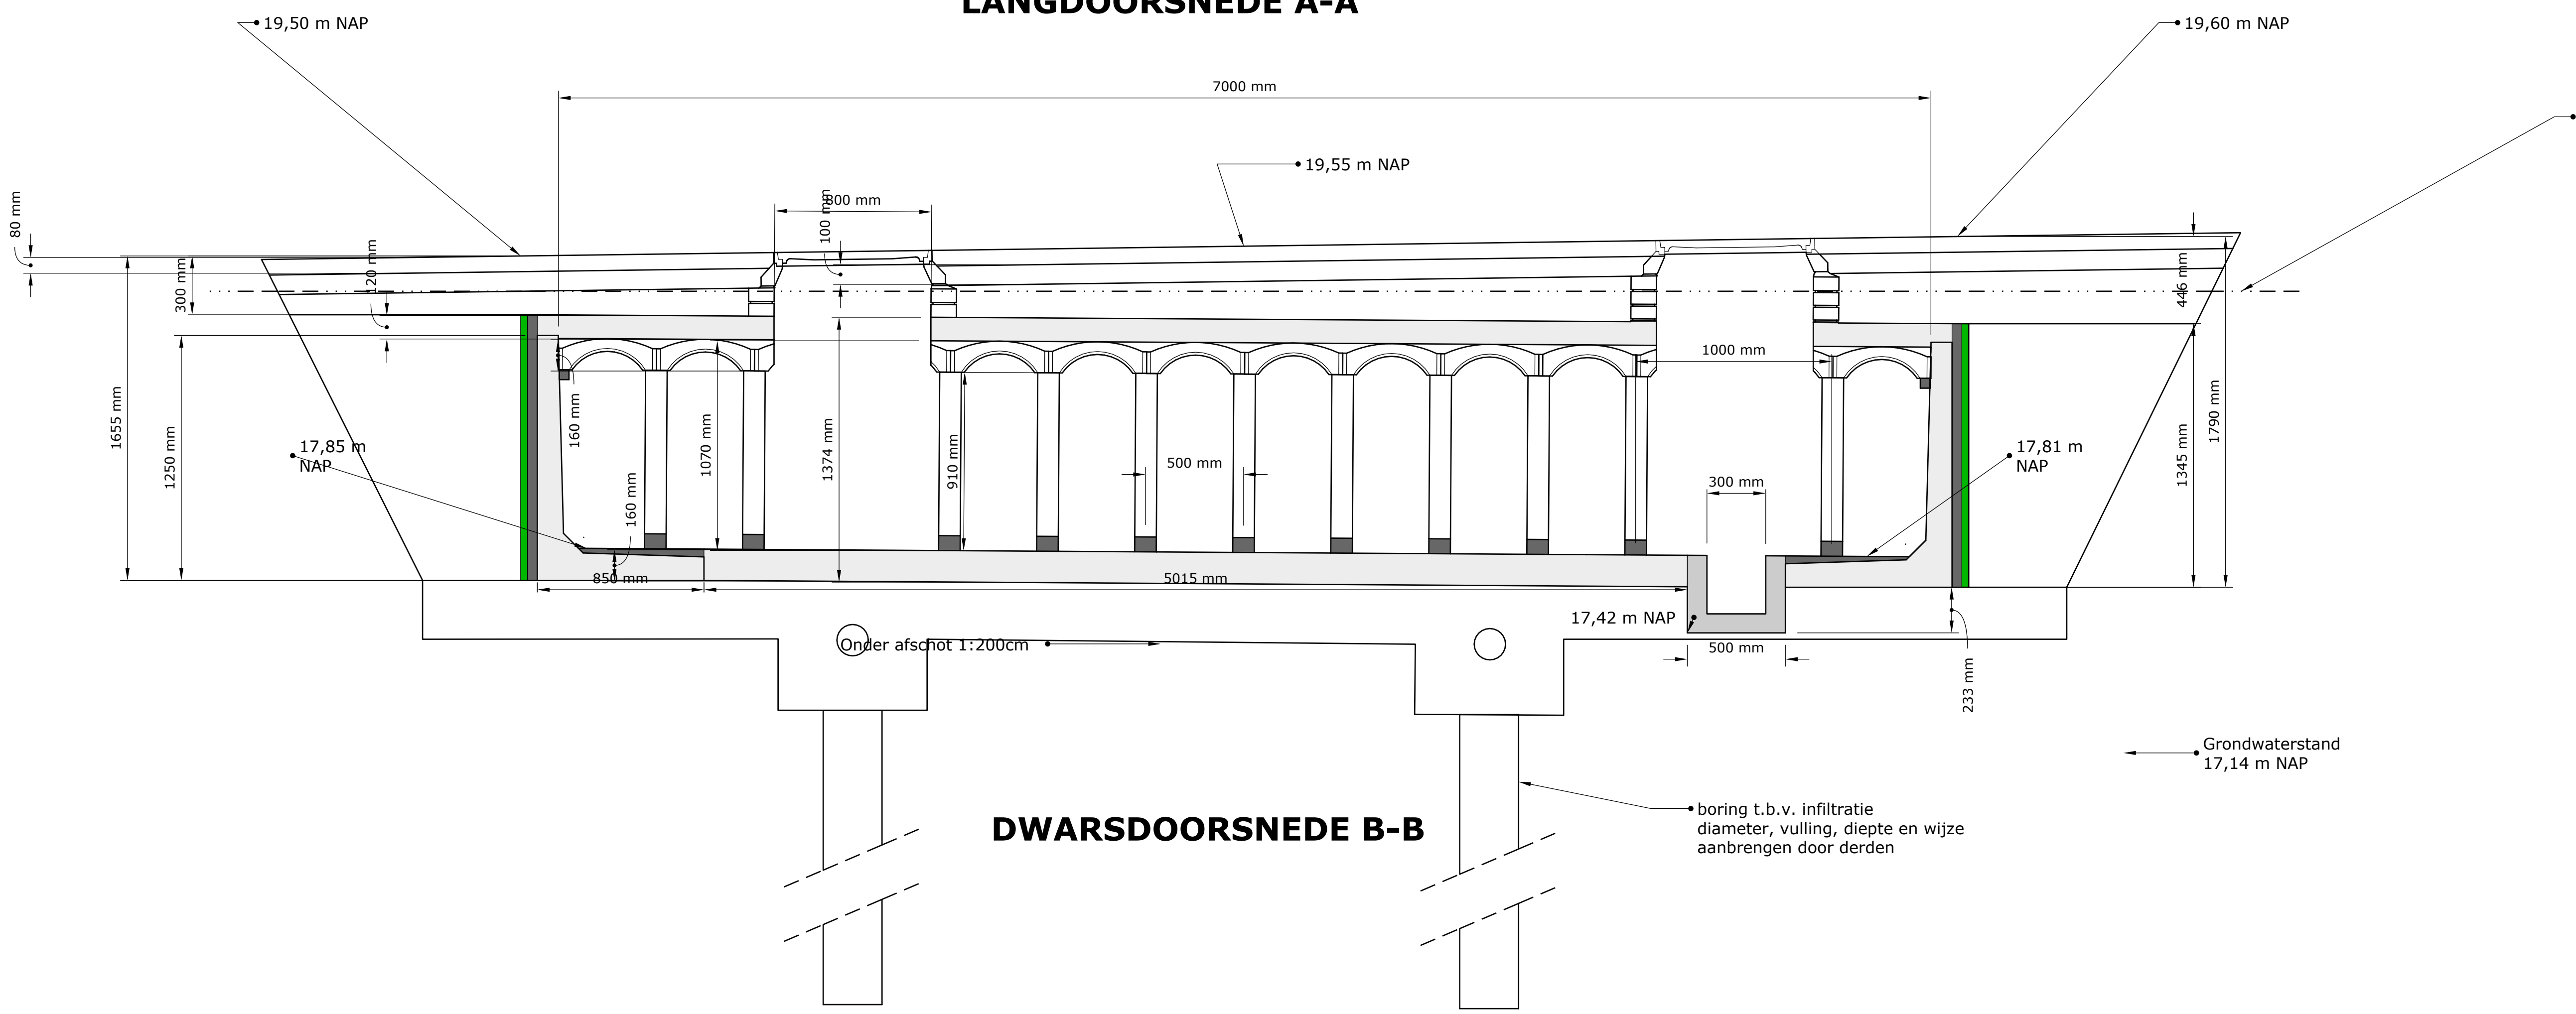

DWARSDOORSNEDE B-B