




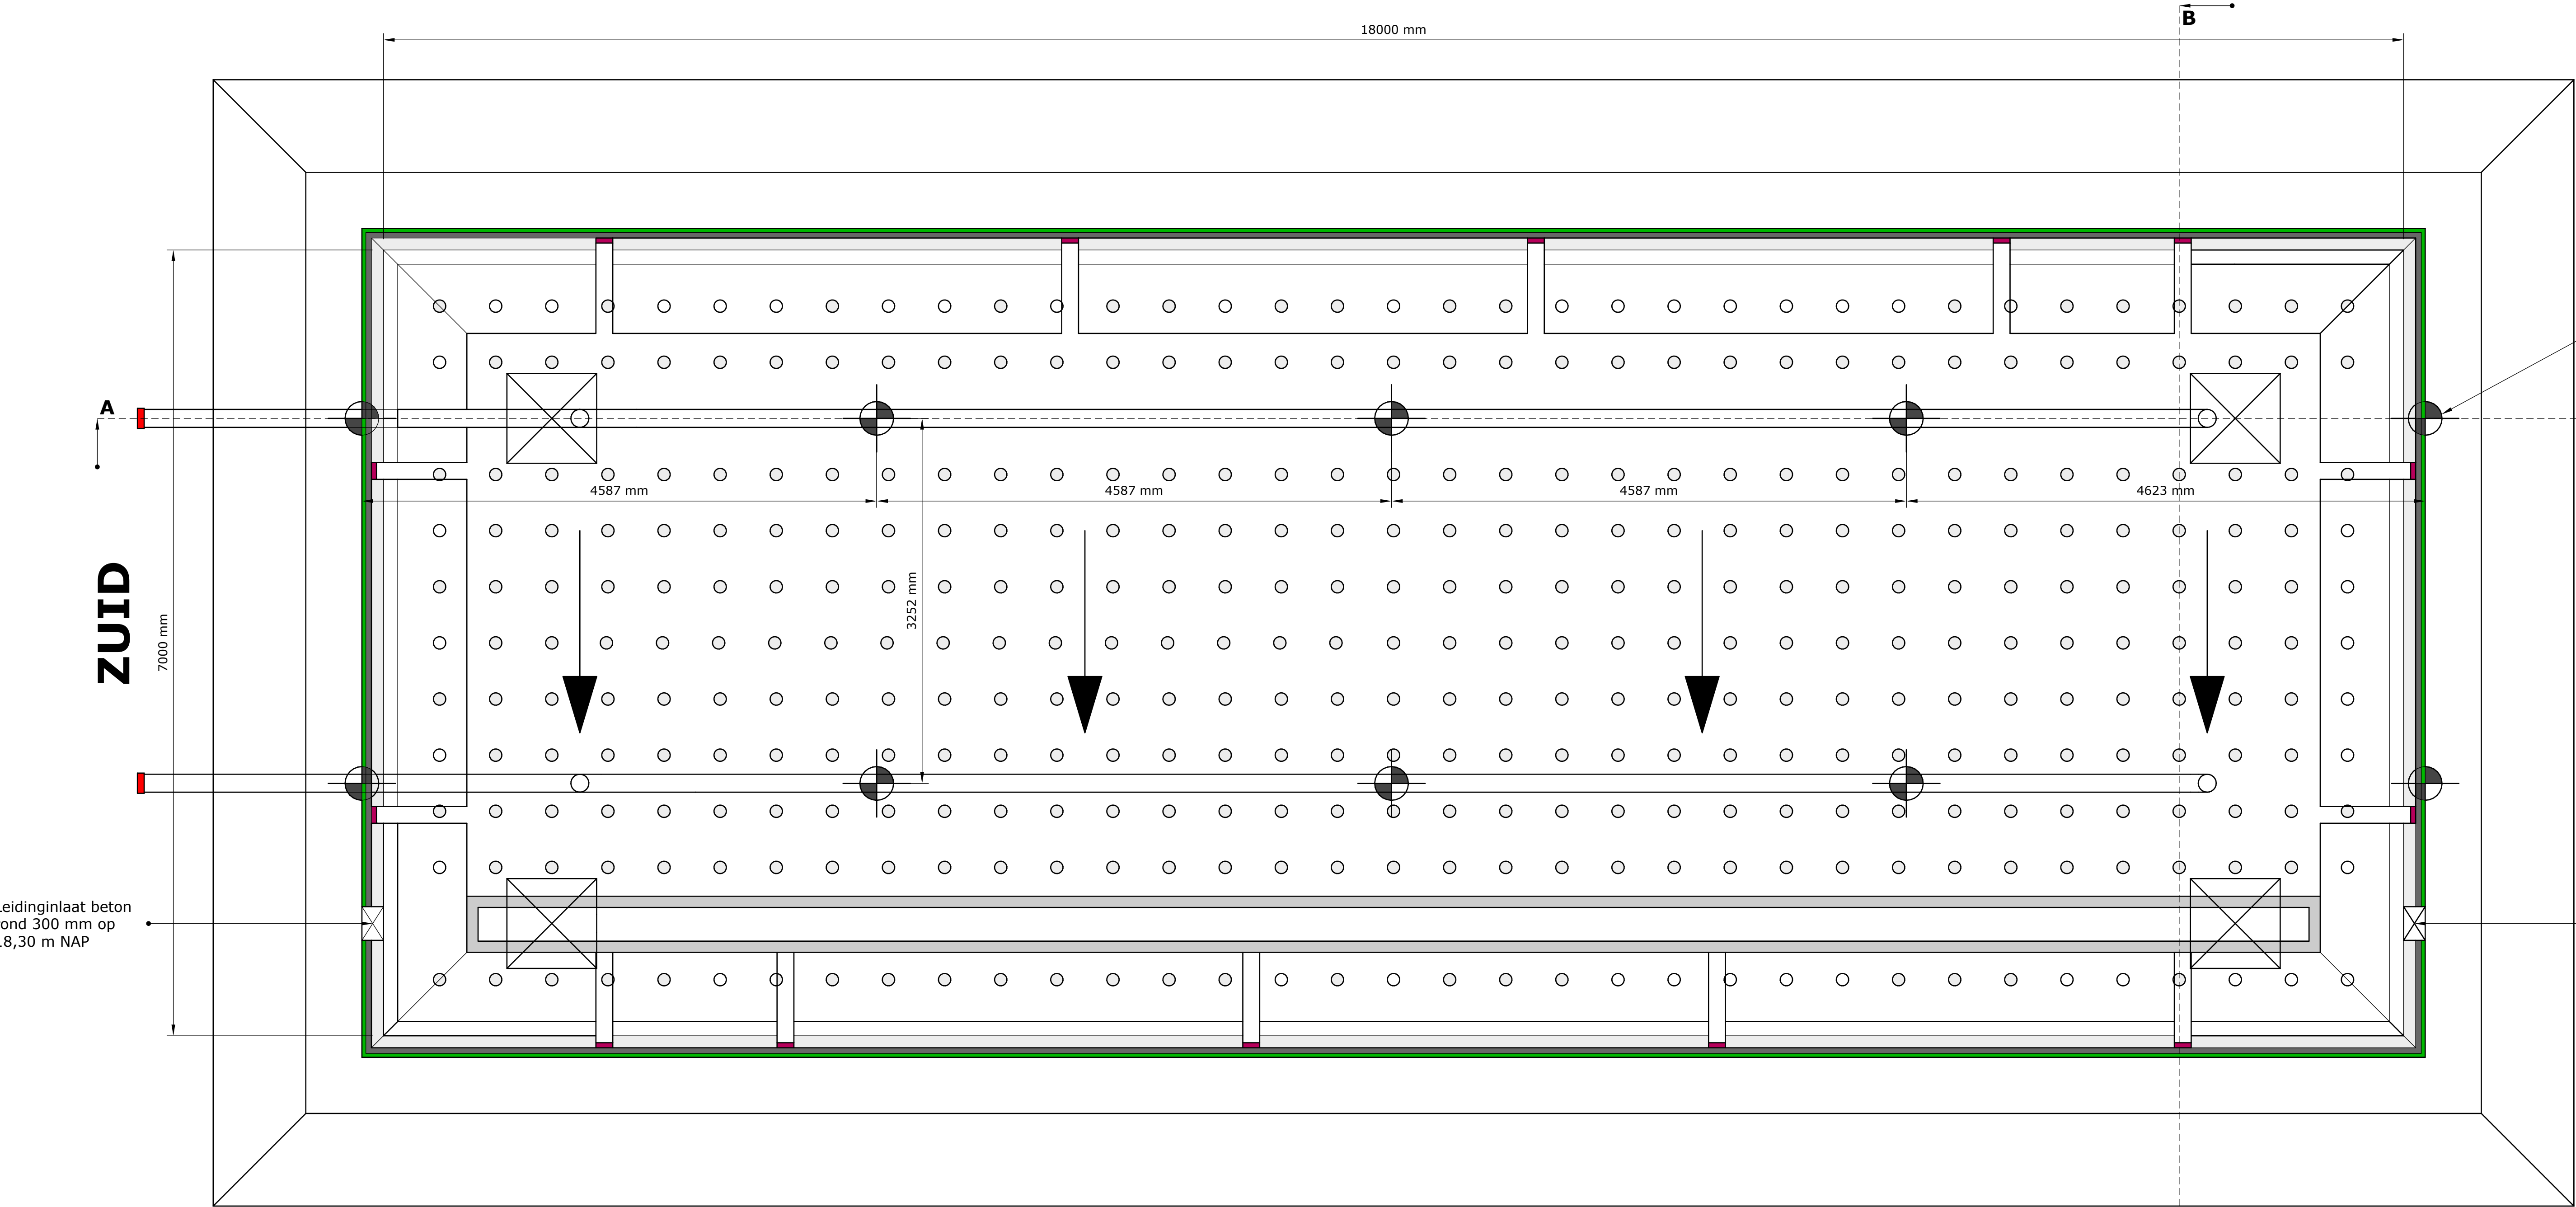


BOVENAANZICHT

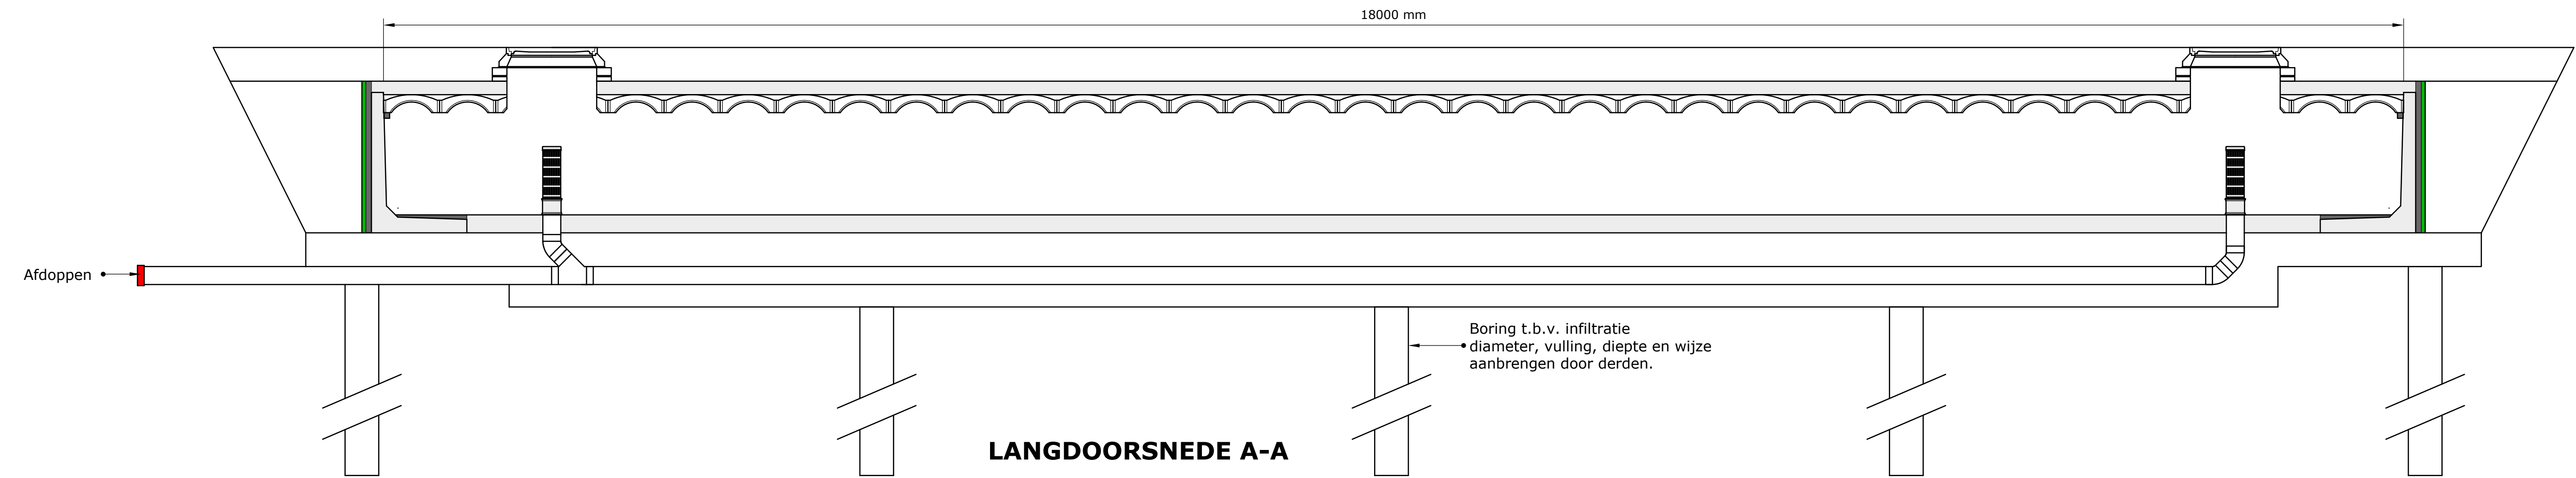


LANGDOORSNEDE A-A

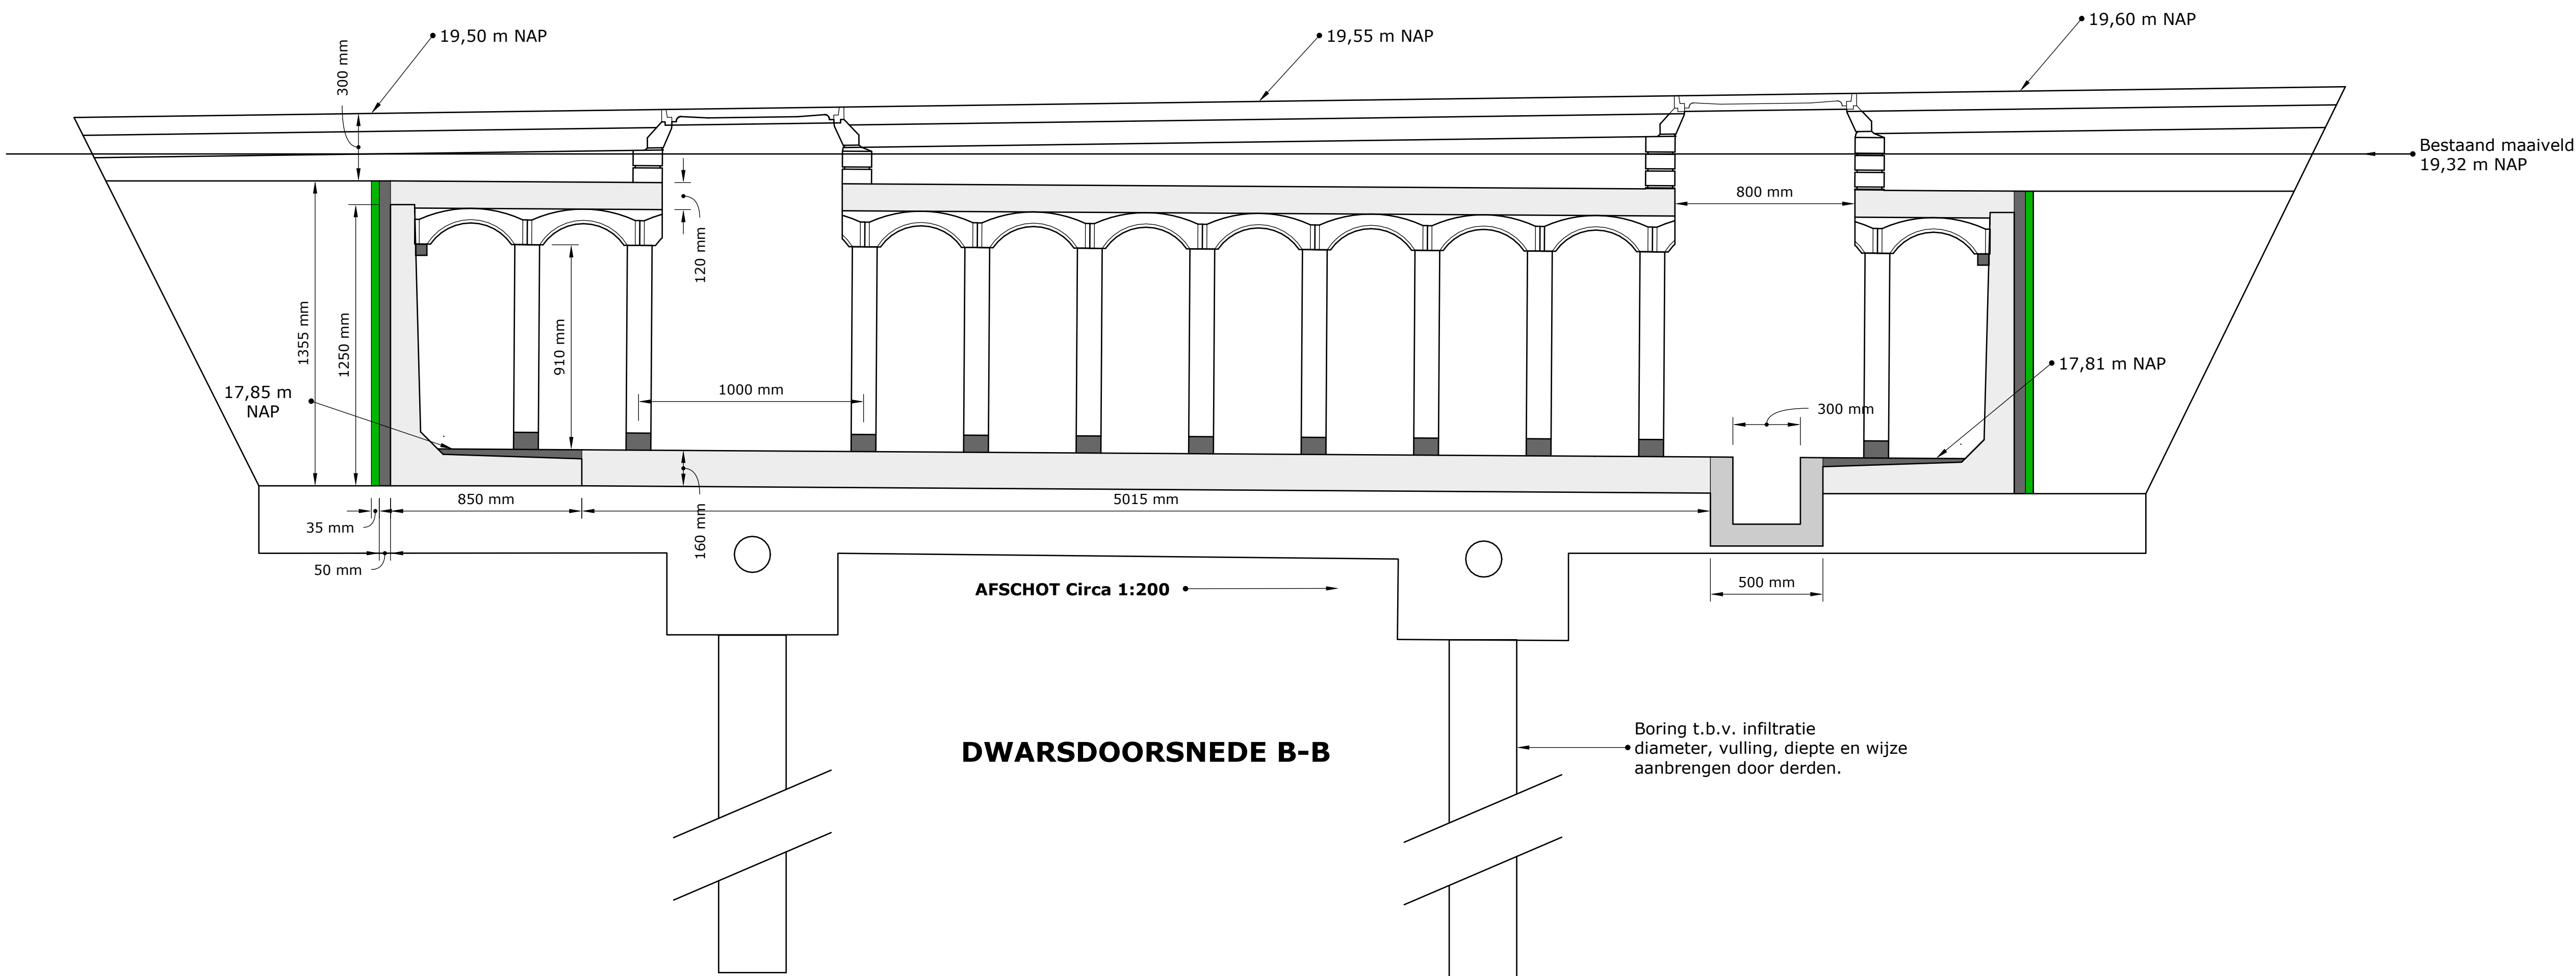

DWARSDOORSNEDE B-B

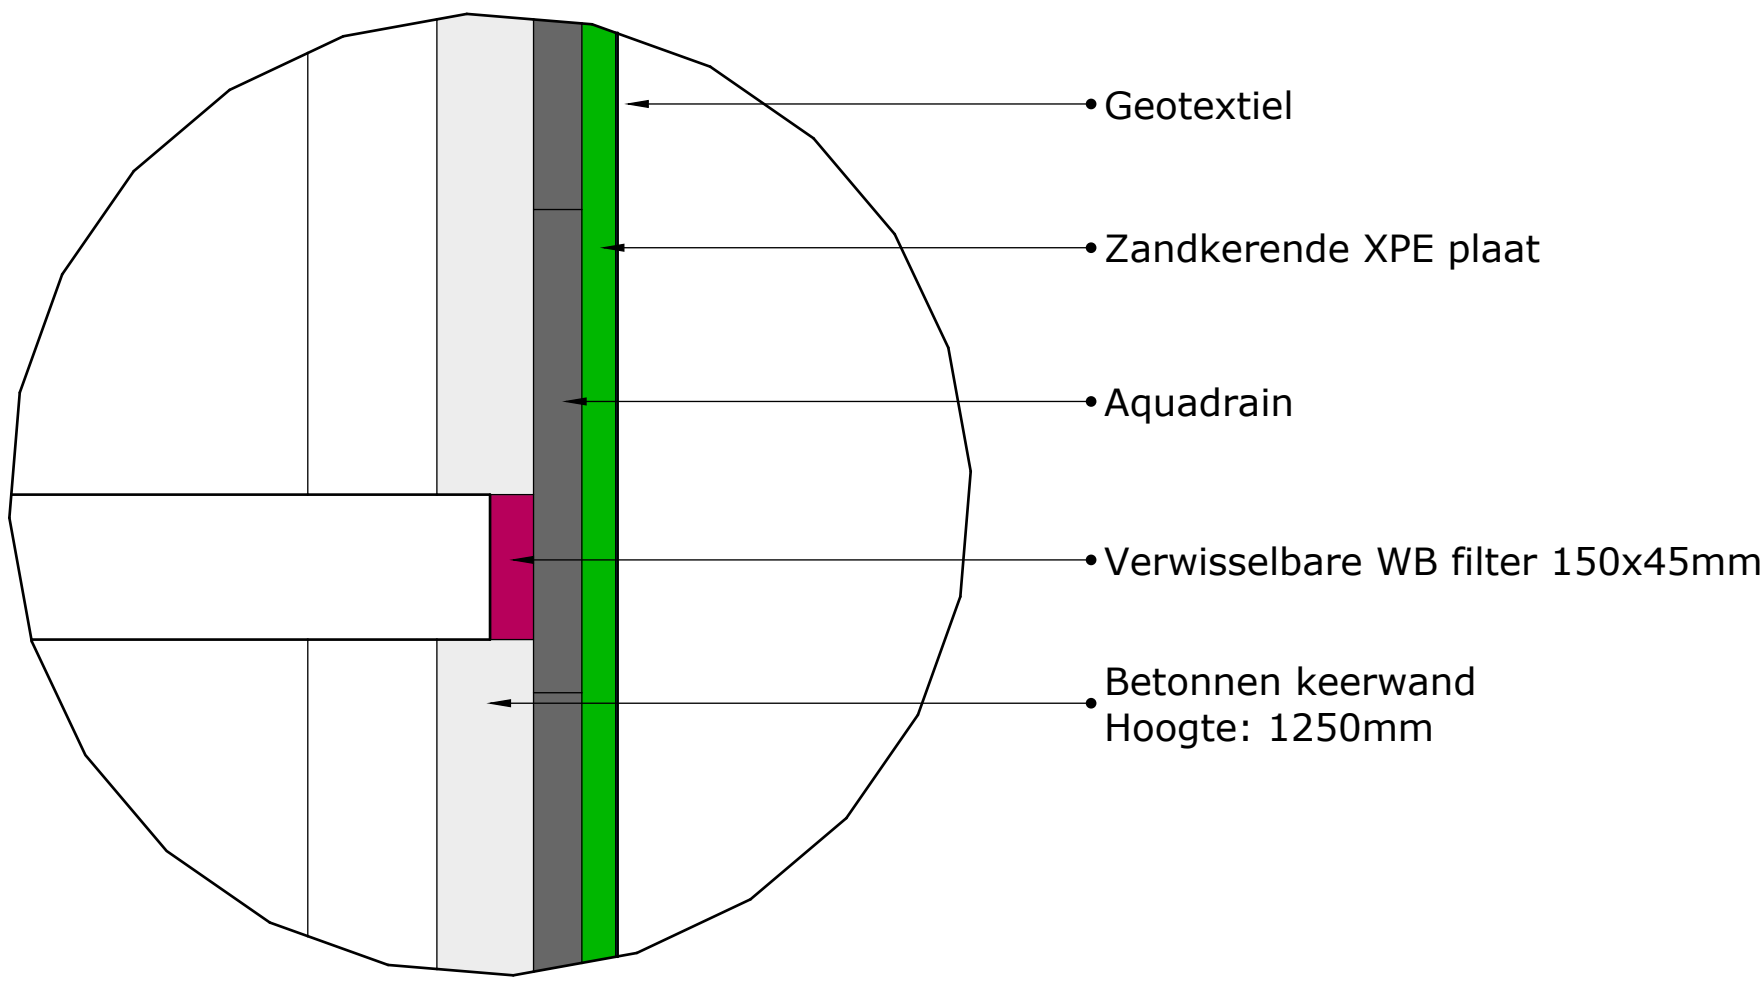

Detail afbeelding

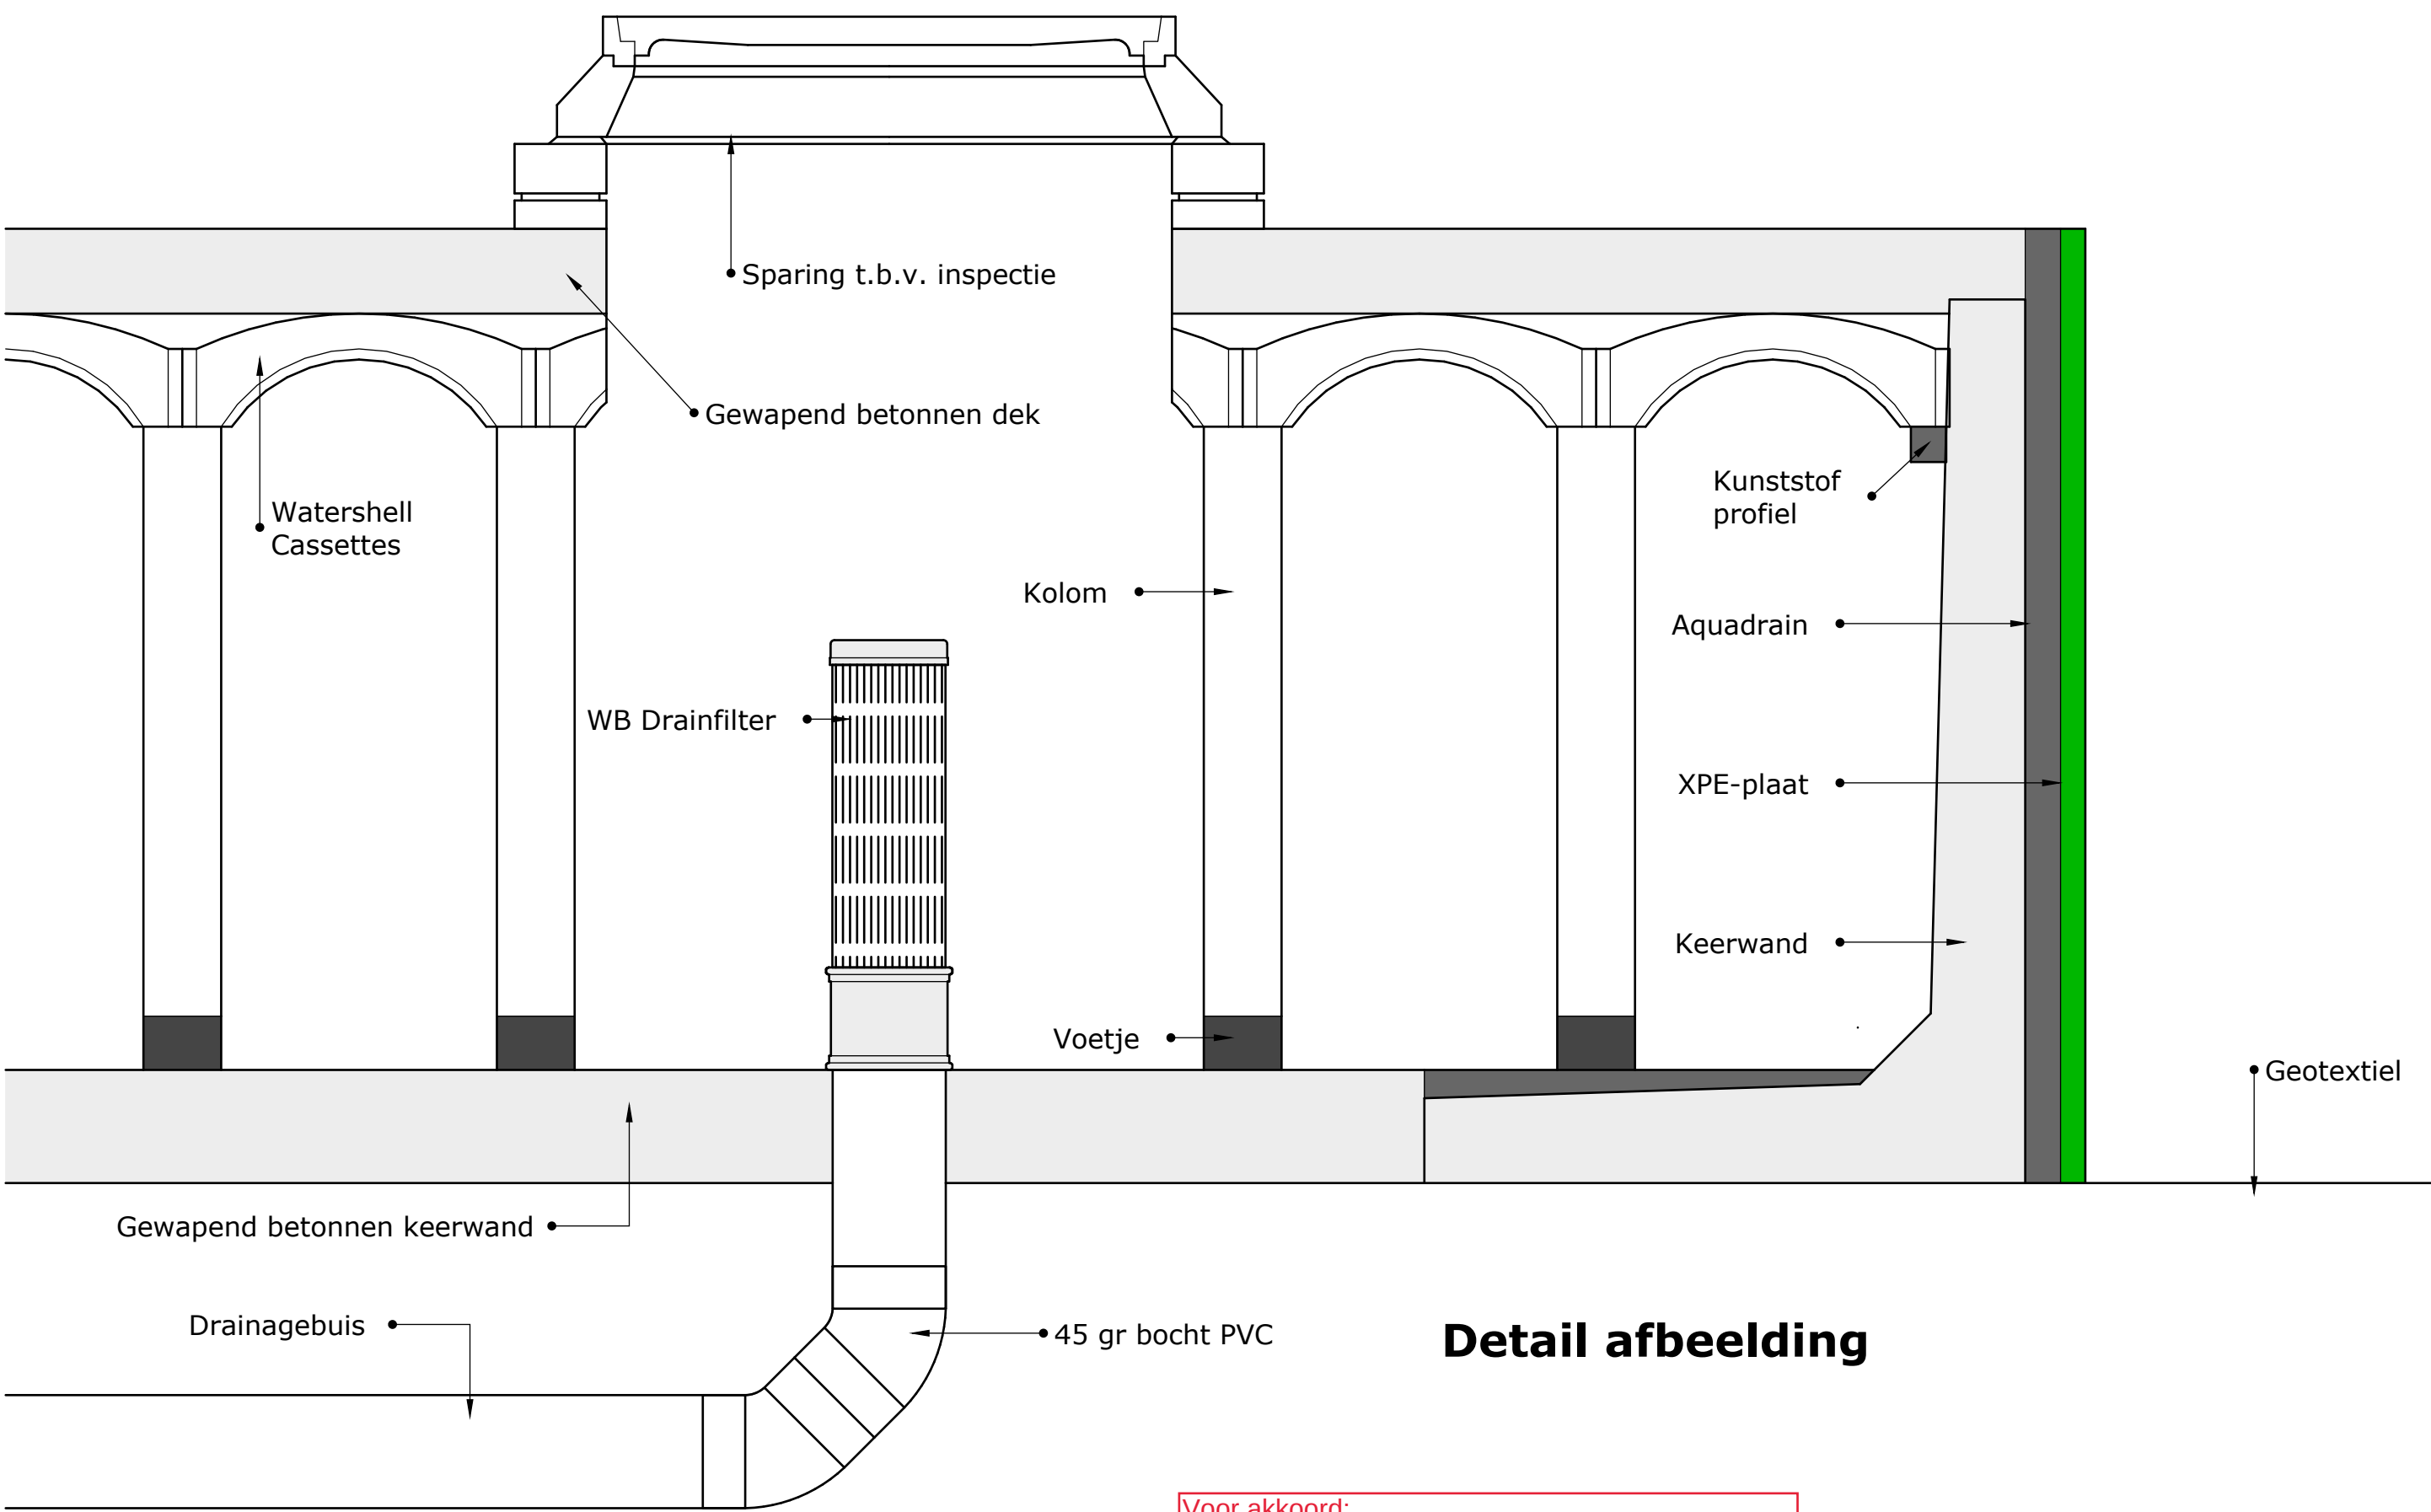

Detail afbeelding

Voor akkoord:
H. Franken
projectleider gemeente Eindhoven
27-08-2019