




Aanzicht as 1 (vorm)
1:50

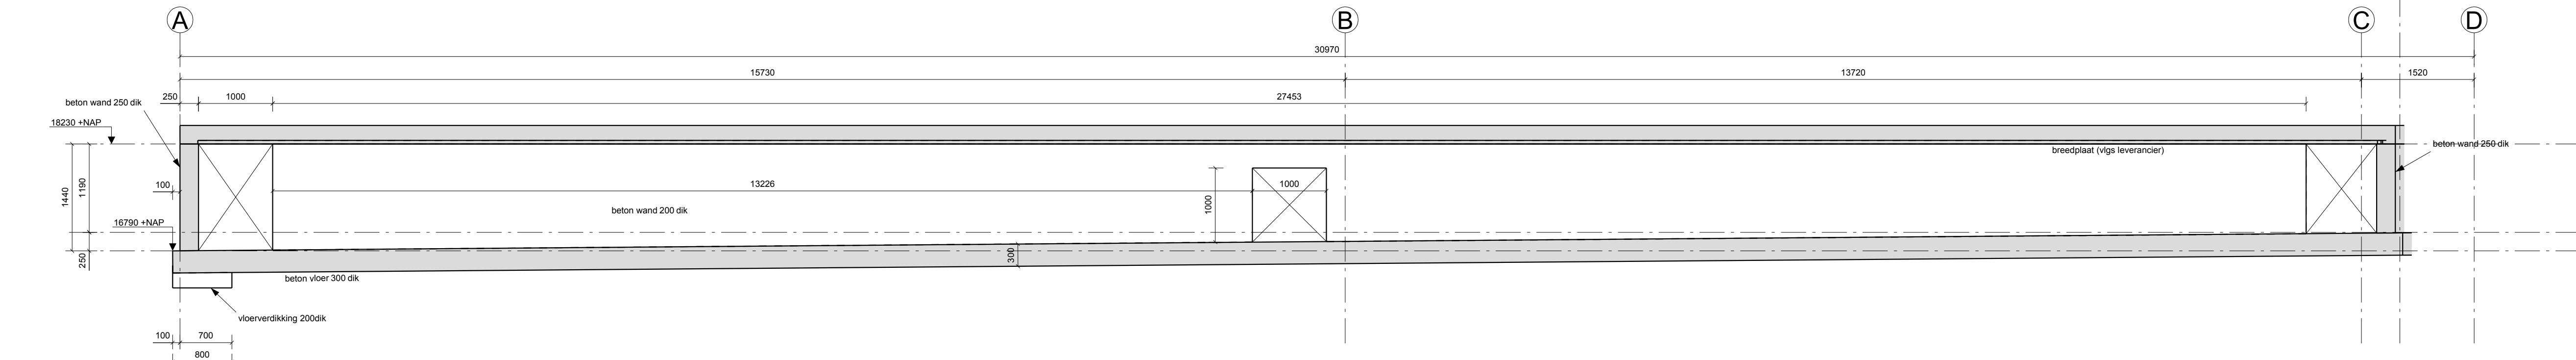


Aanzicht as 2 (vorm)
1:50

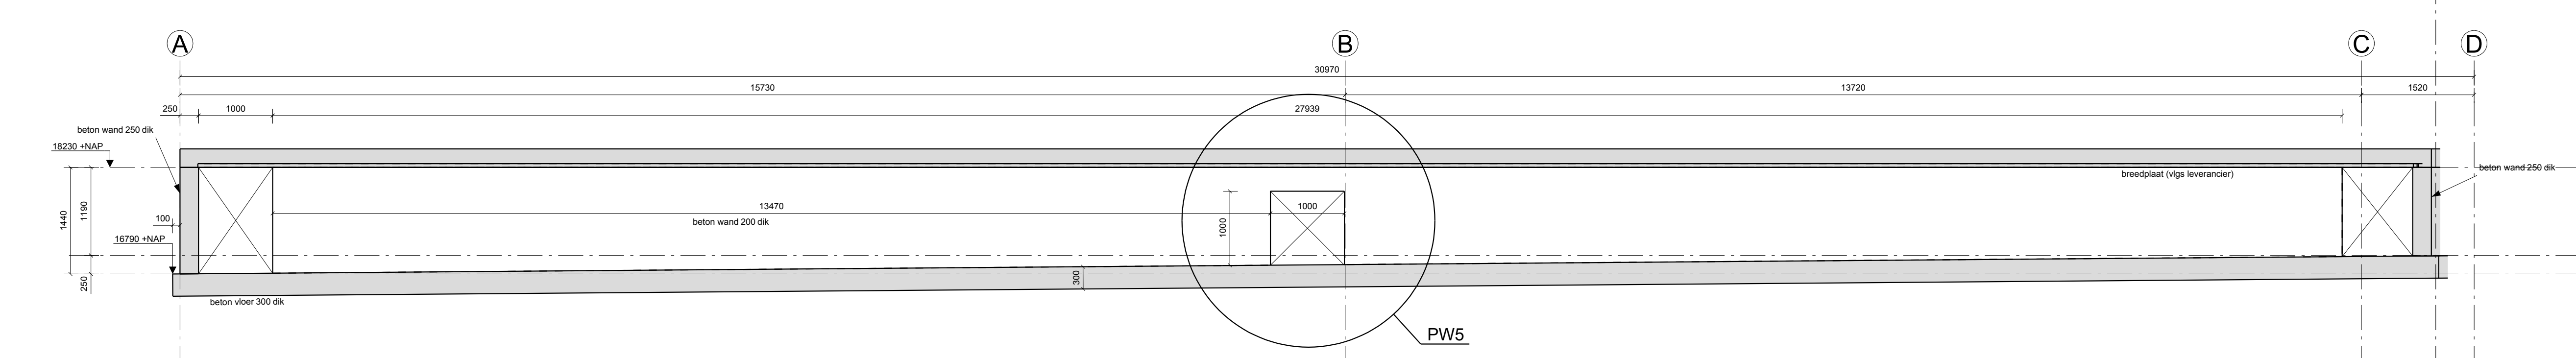


Aanzicht as 3 (vorm)
1:50

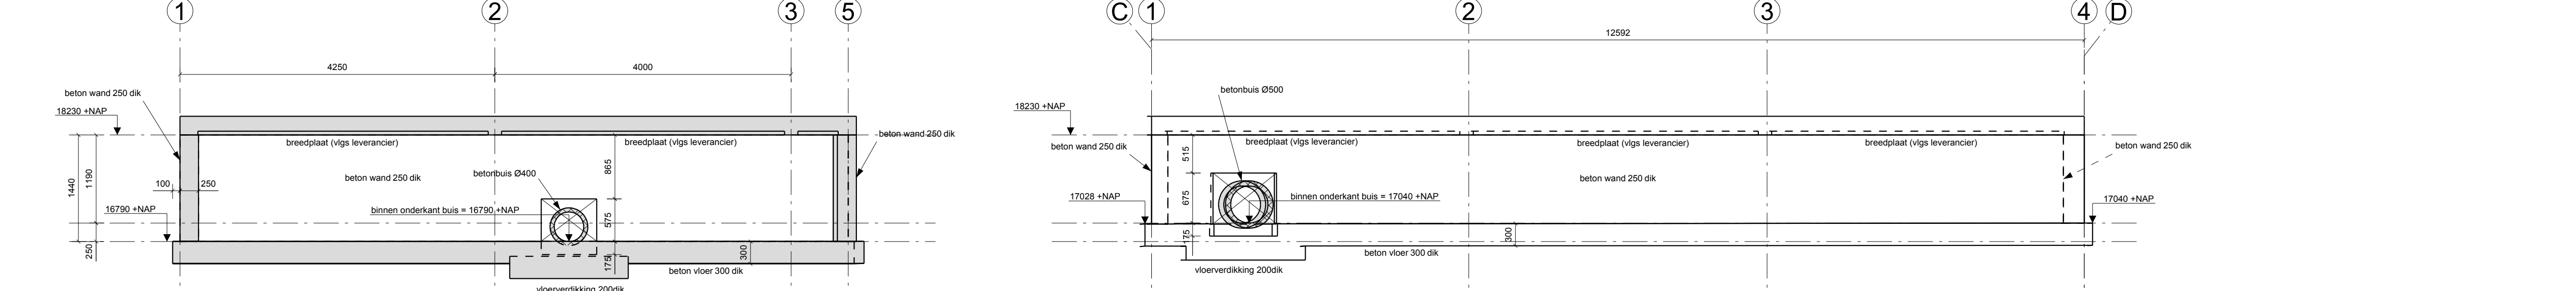


Aanzicht as A (vorm)
1:50

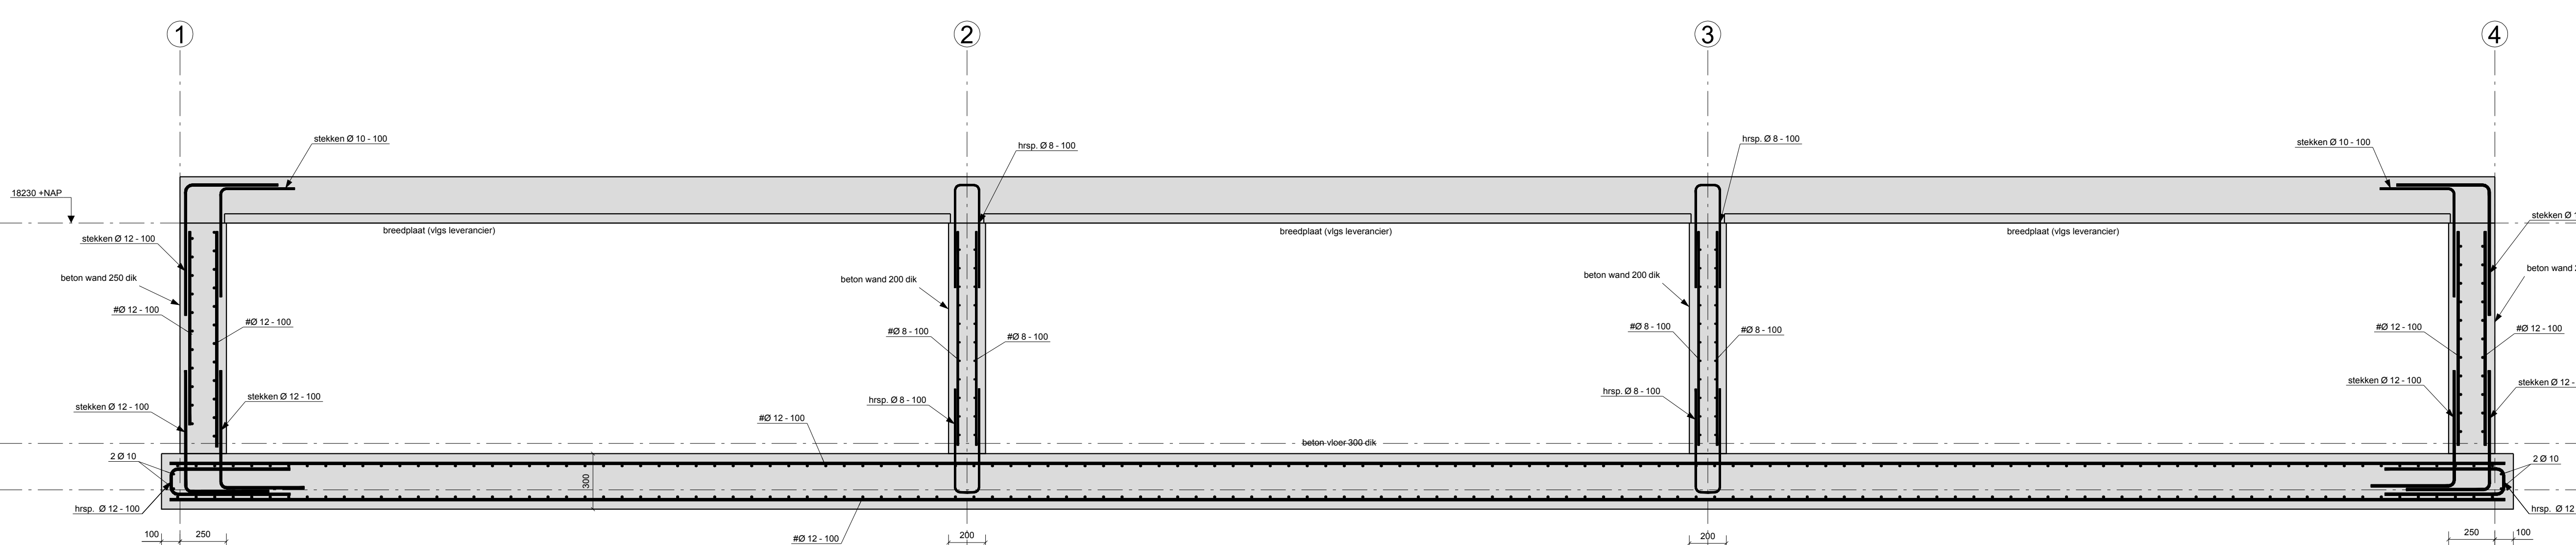


Aanzicht as E (vorm)
1:50

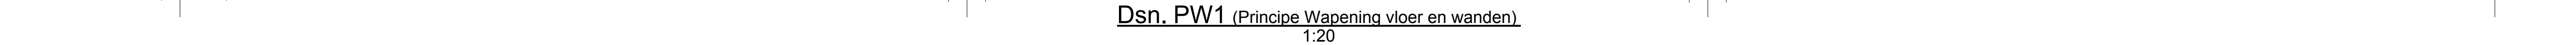


Dsn. PW1 (Principe Wapening vloer en wanden)
1:20

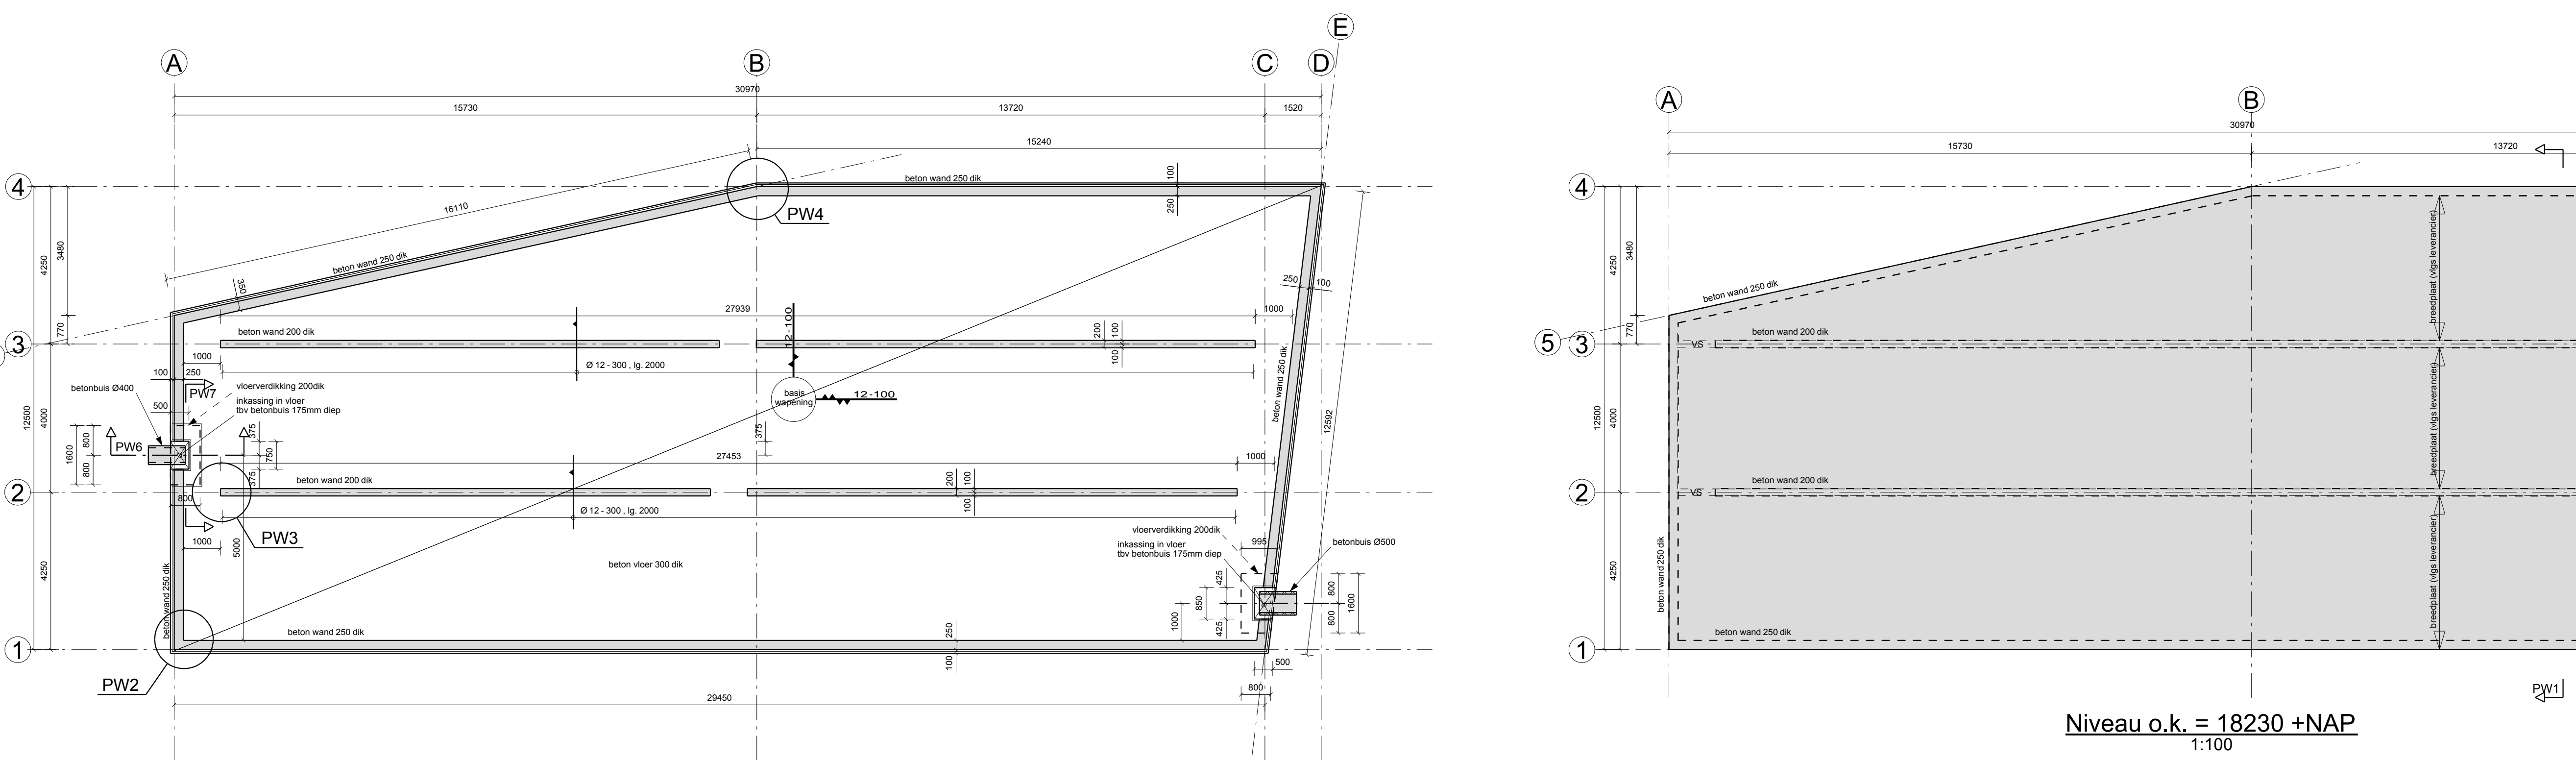


Niveau 16790 +NAP / 17040 +NAP (vorm + basiswapening)
1:100

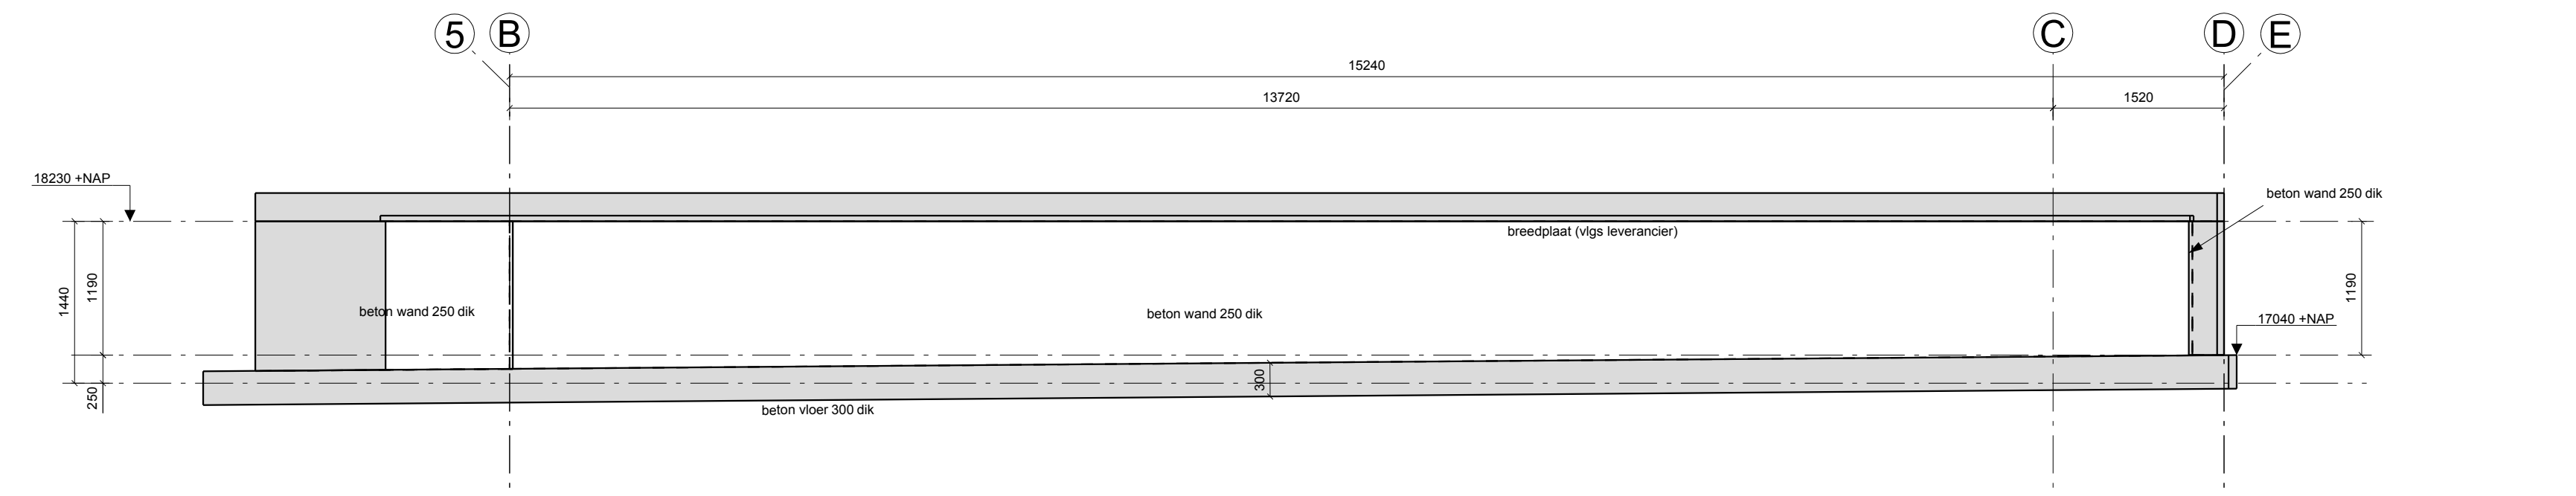


Aanzicht as 4 (vorm)
1:50

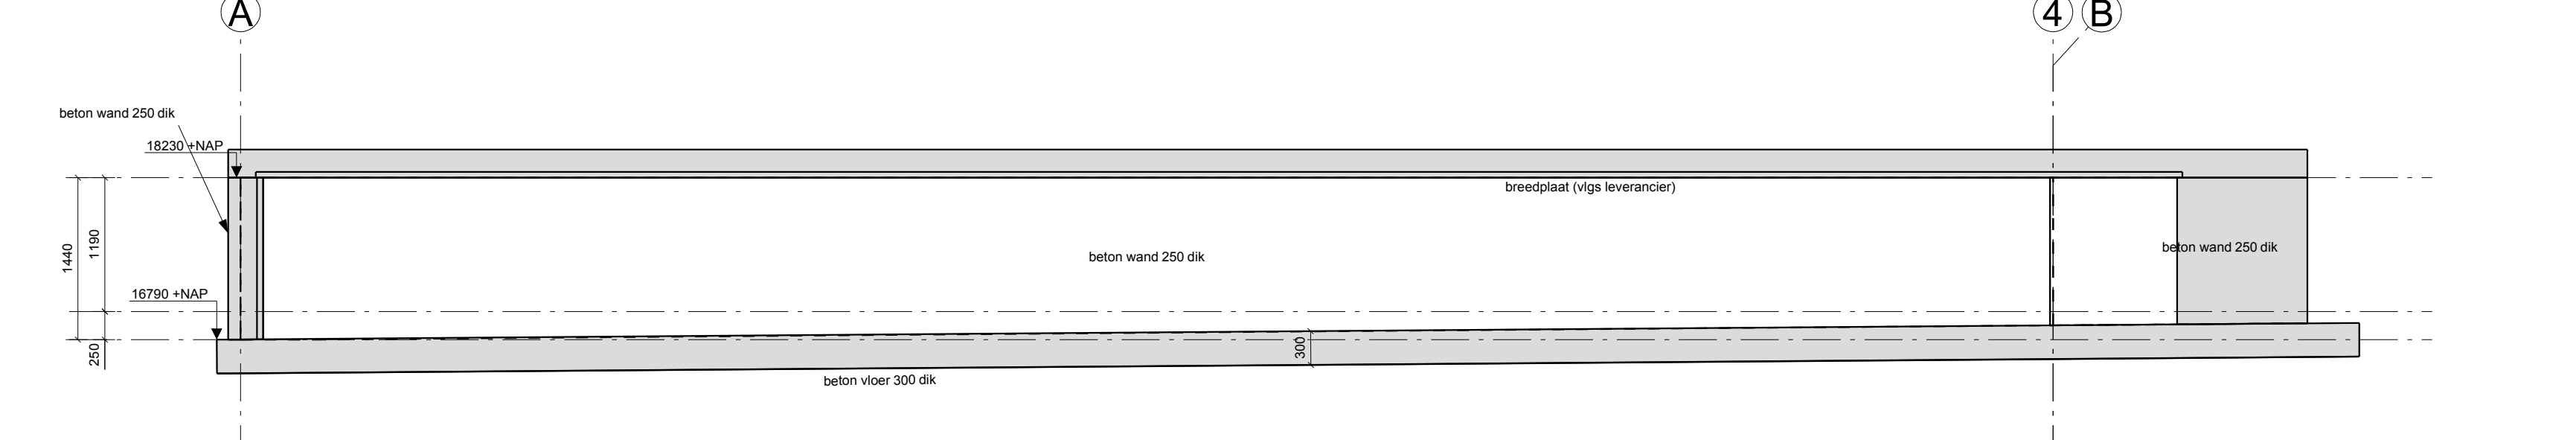

Aanzicht as 5 (vorm)
1:50

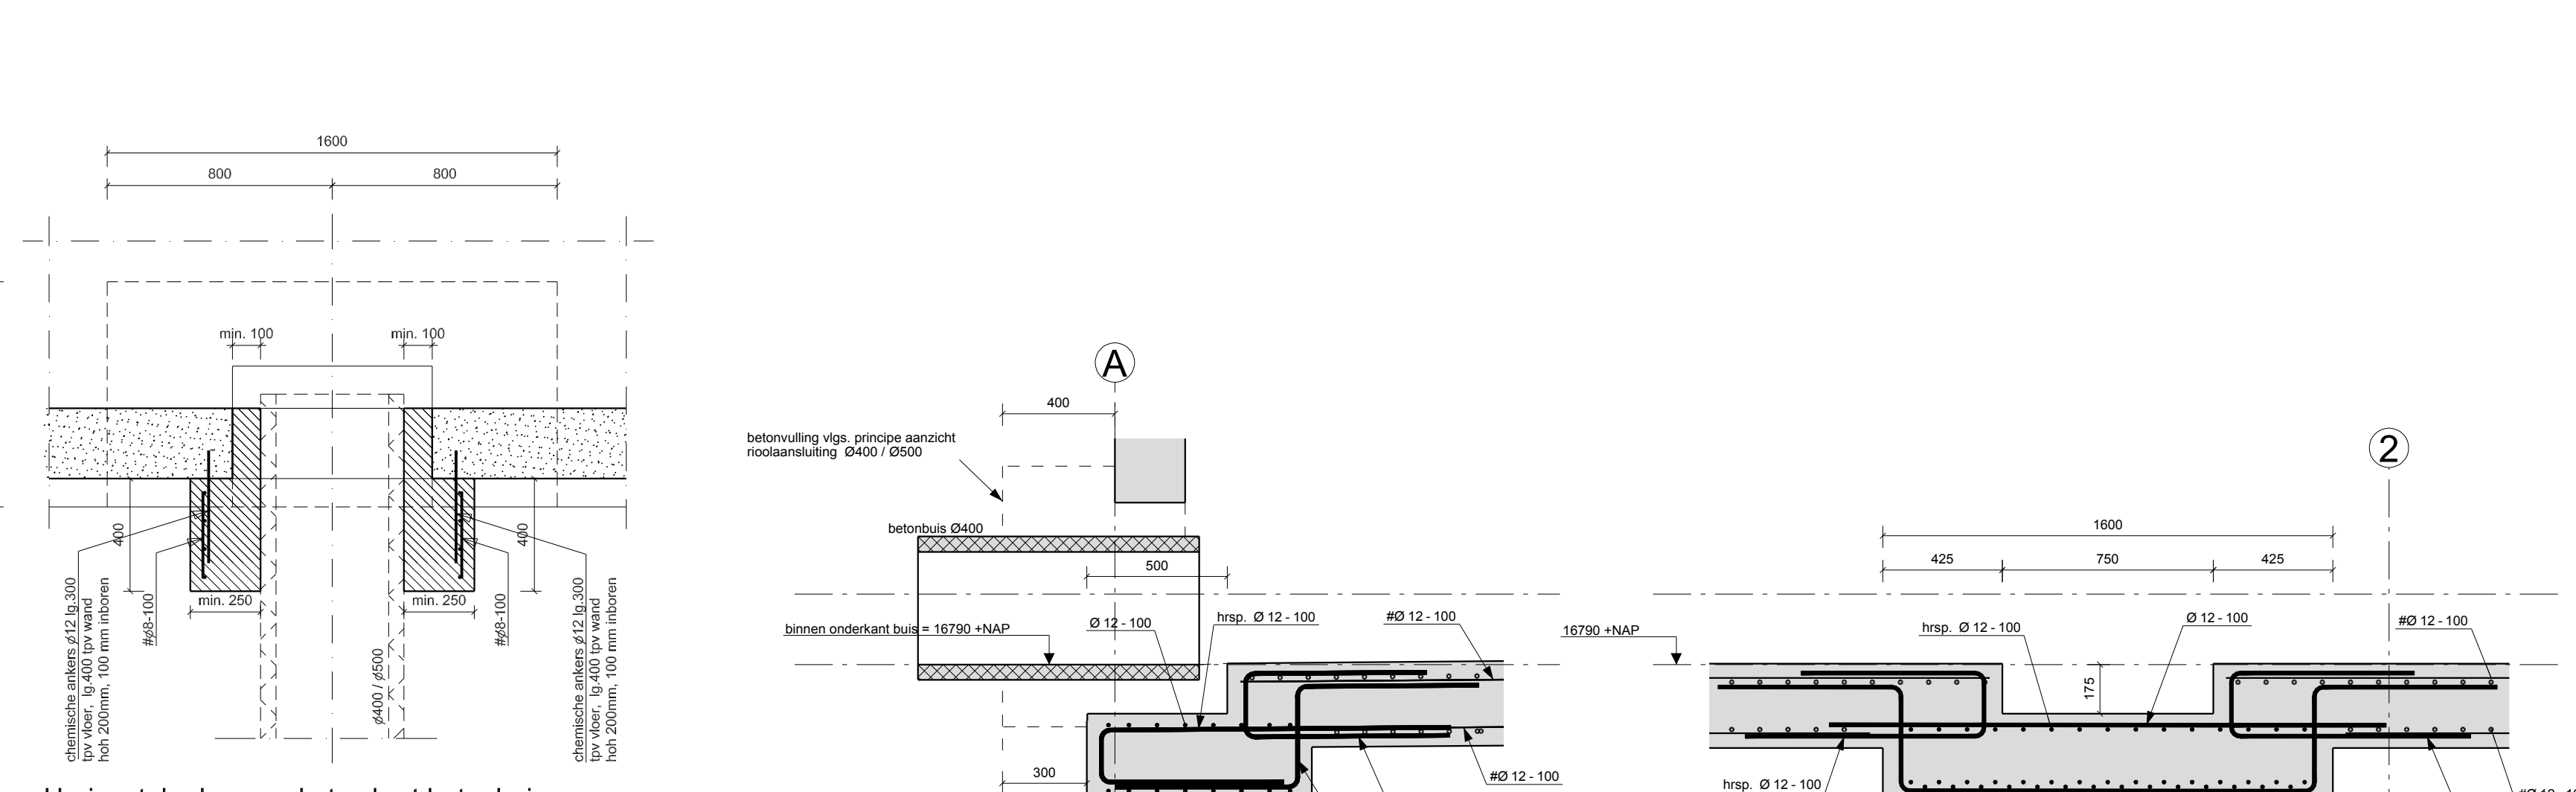

Horizontale doorsnede tpv hart betonbuis
1:20

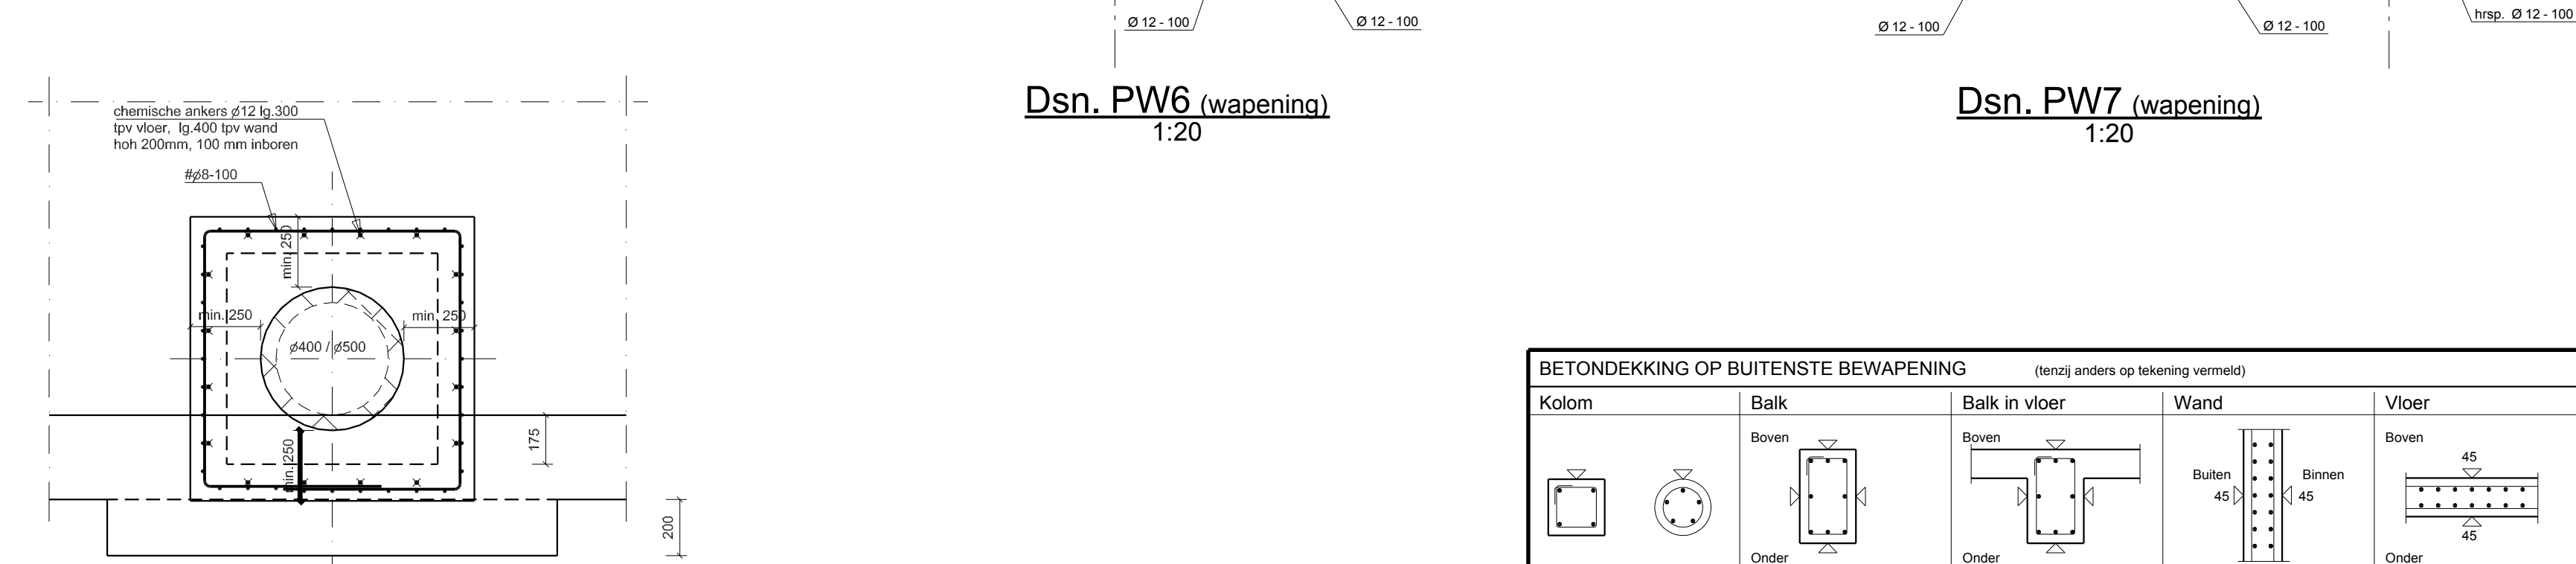


Dsn. PW6 (wapening)
1:20



Dsn. PW7 (wapening)
1:20



Principe aanzicht rioolaansluiting ø400 / ø500
1:20 (contactvlak opruimen)

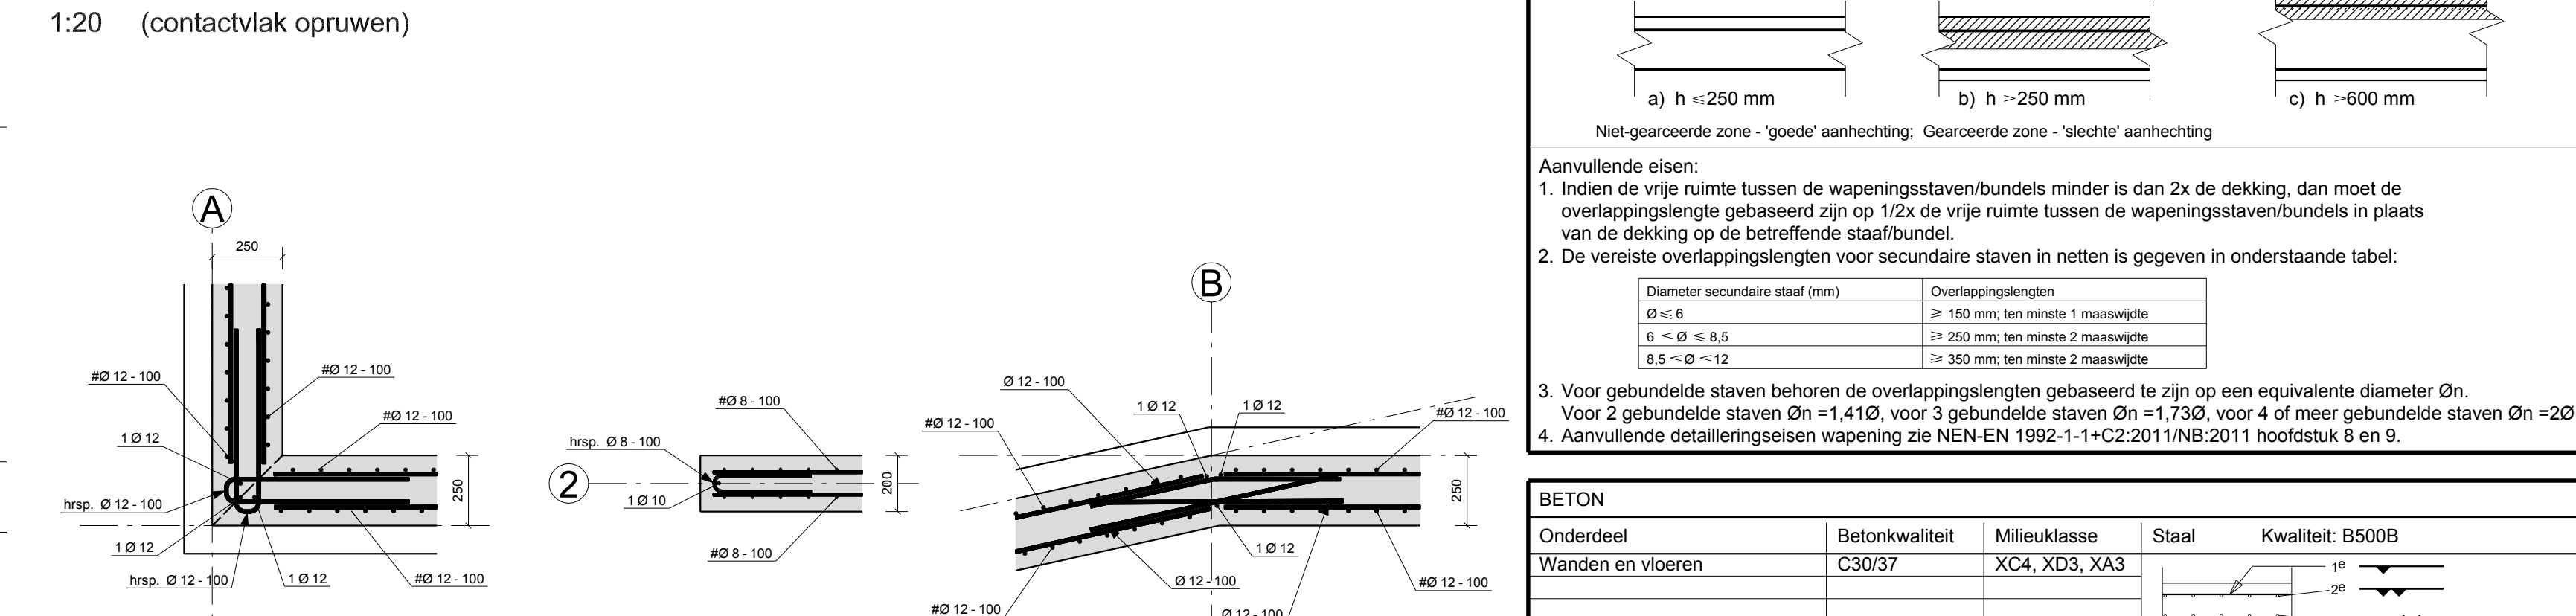


Dsn. PW2 (wapening)
1:20



Dsn. PW3 (wapening)
1:20



Dsn. PW4 (wapening)
1:20

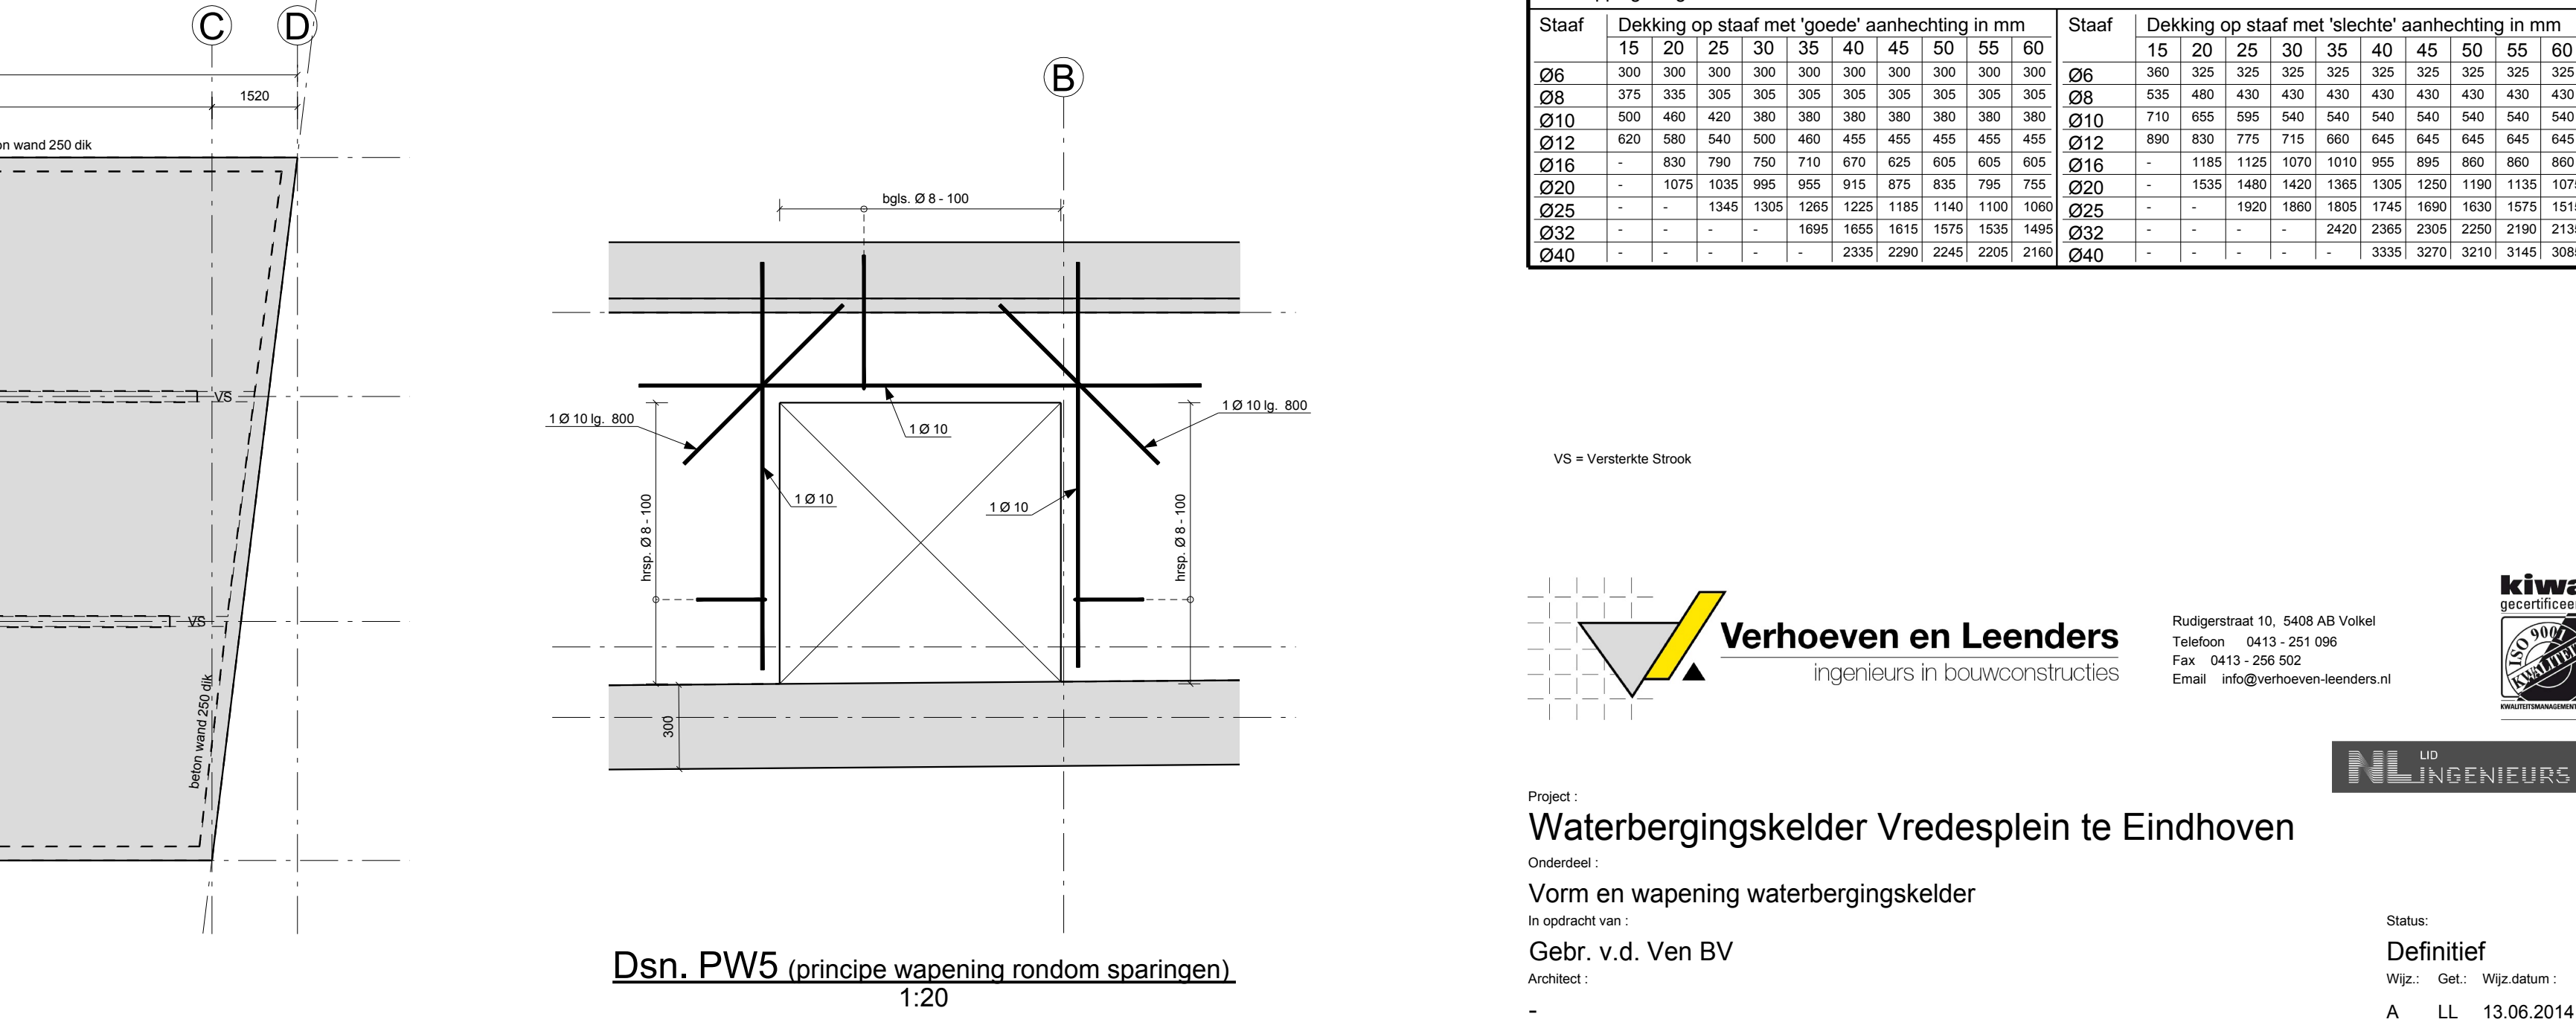

Dsn. PW5 (principe wapening rondom spargen)
1:20

BETONDERKING OP BUITENSTE BEWAPENING (benut anders op tekening vermeld)				
Kolom	Balk	Balk in vloer	Wand	Vloer
Order	Order	Order	Order	Order

AANHECHTINGSOMSTANDIGHEDEN		

Aanvullende eisen:	
1. Indien de vrije ruimte tussen de wapeningsstavenbundels minder is dan 2x de dekking, dan moet de overlappingslengte gebaseerd zijn op 1/2x de vrije ruimte tussen de wapeningsstavenbundels in plaats van de dekking op de betreffende staafbundel.	
2. De vereiste overlappingslengten voor secundaire staven in netten is gegeven in onderstaande tabel:	

BETON				
Onderdeel	Betonkwaliteit	Milieuklasse	Staal	Kwaliteit: B5008
Betonarmstelling				
Betonarmstelling dient te voldoen aan de eisen volgens NEN-EN 206-1 / 197-1. E.e.a. gebaseerd op bijbehorende milieuklasse. Betonarmstelling te bepalen door betontechnologie / leverancier beton.				

Overlappingslengten voor rechte staven in mm conform NEN-EN 1992-1-1+C2:2011NB		Beton C30/37	
Staal	Dekking op staaf met 'goede' aanhechting in mm	Staal	Dekking op staaf met 'slechte' aanhechting in mm

Verhoeven en Leenders
ingenieurs in bouwconstructies

Fax: 0413 - 256 502
Email: info@verhoeven-leenders.nl

Kijwa
constructies

Project: **Waterbergingskelder Vredesplein te Eindhoven**

Vorm en wapening waterbergingskelder

Gebr. v.d. Ven BV


Gepl. / Ontw. / Constr. / Uitv. / Formaat / Schaal / Project nummer / Tekening nummer / Datum

LL / AH / JA / PA / A0 / 1:100/50/20 / 14108 / UO-01 / 05.06.2014

Status: **Definitief**

Wp. / Get. / Wp. datum: **A / LL / 13.06.2014**