


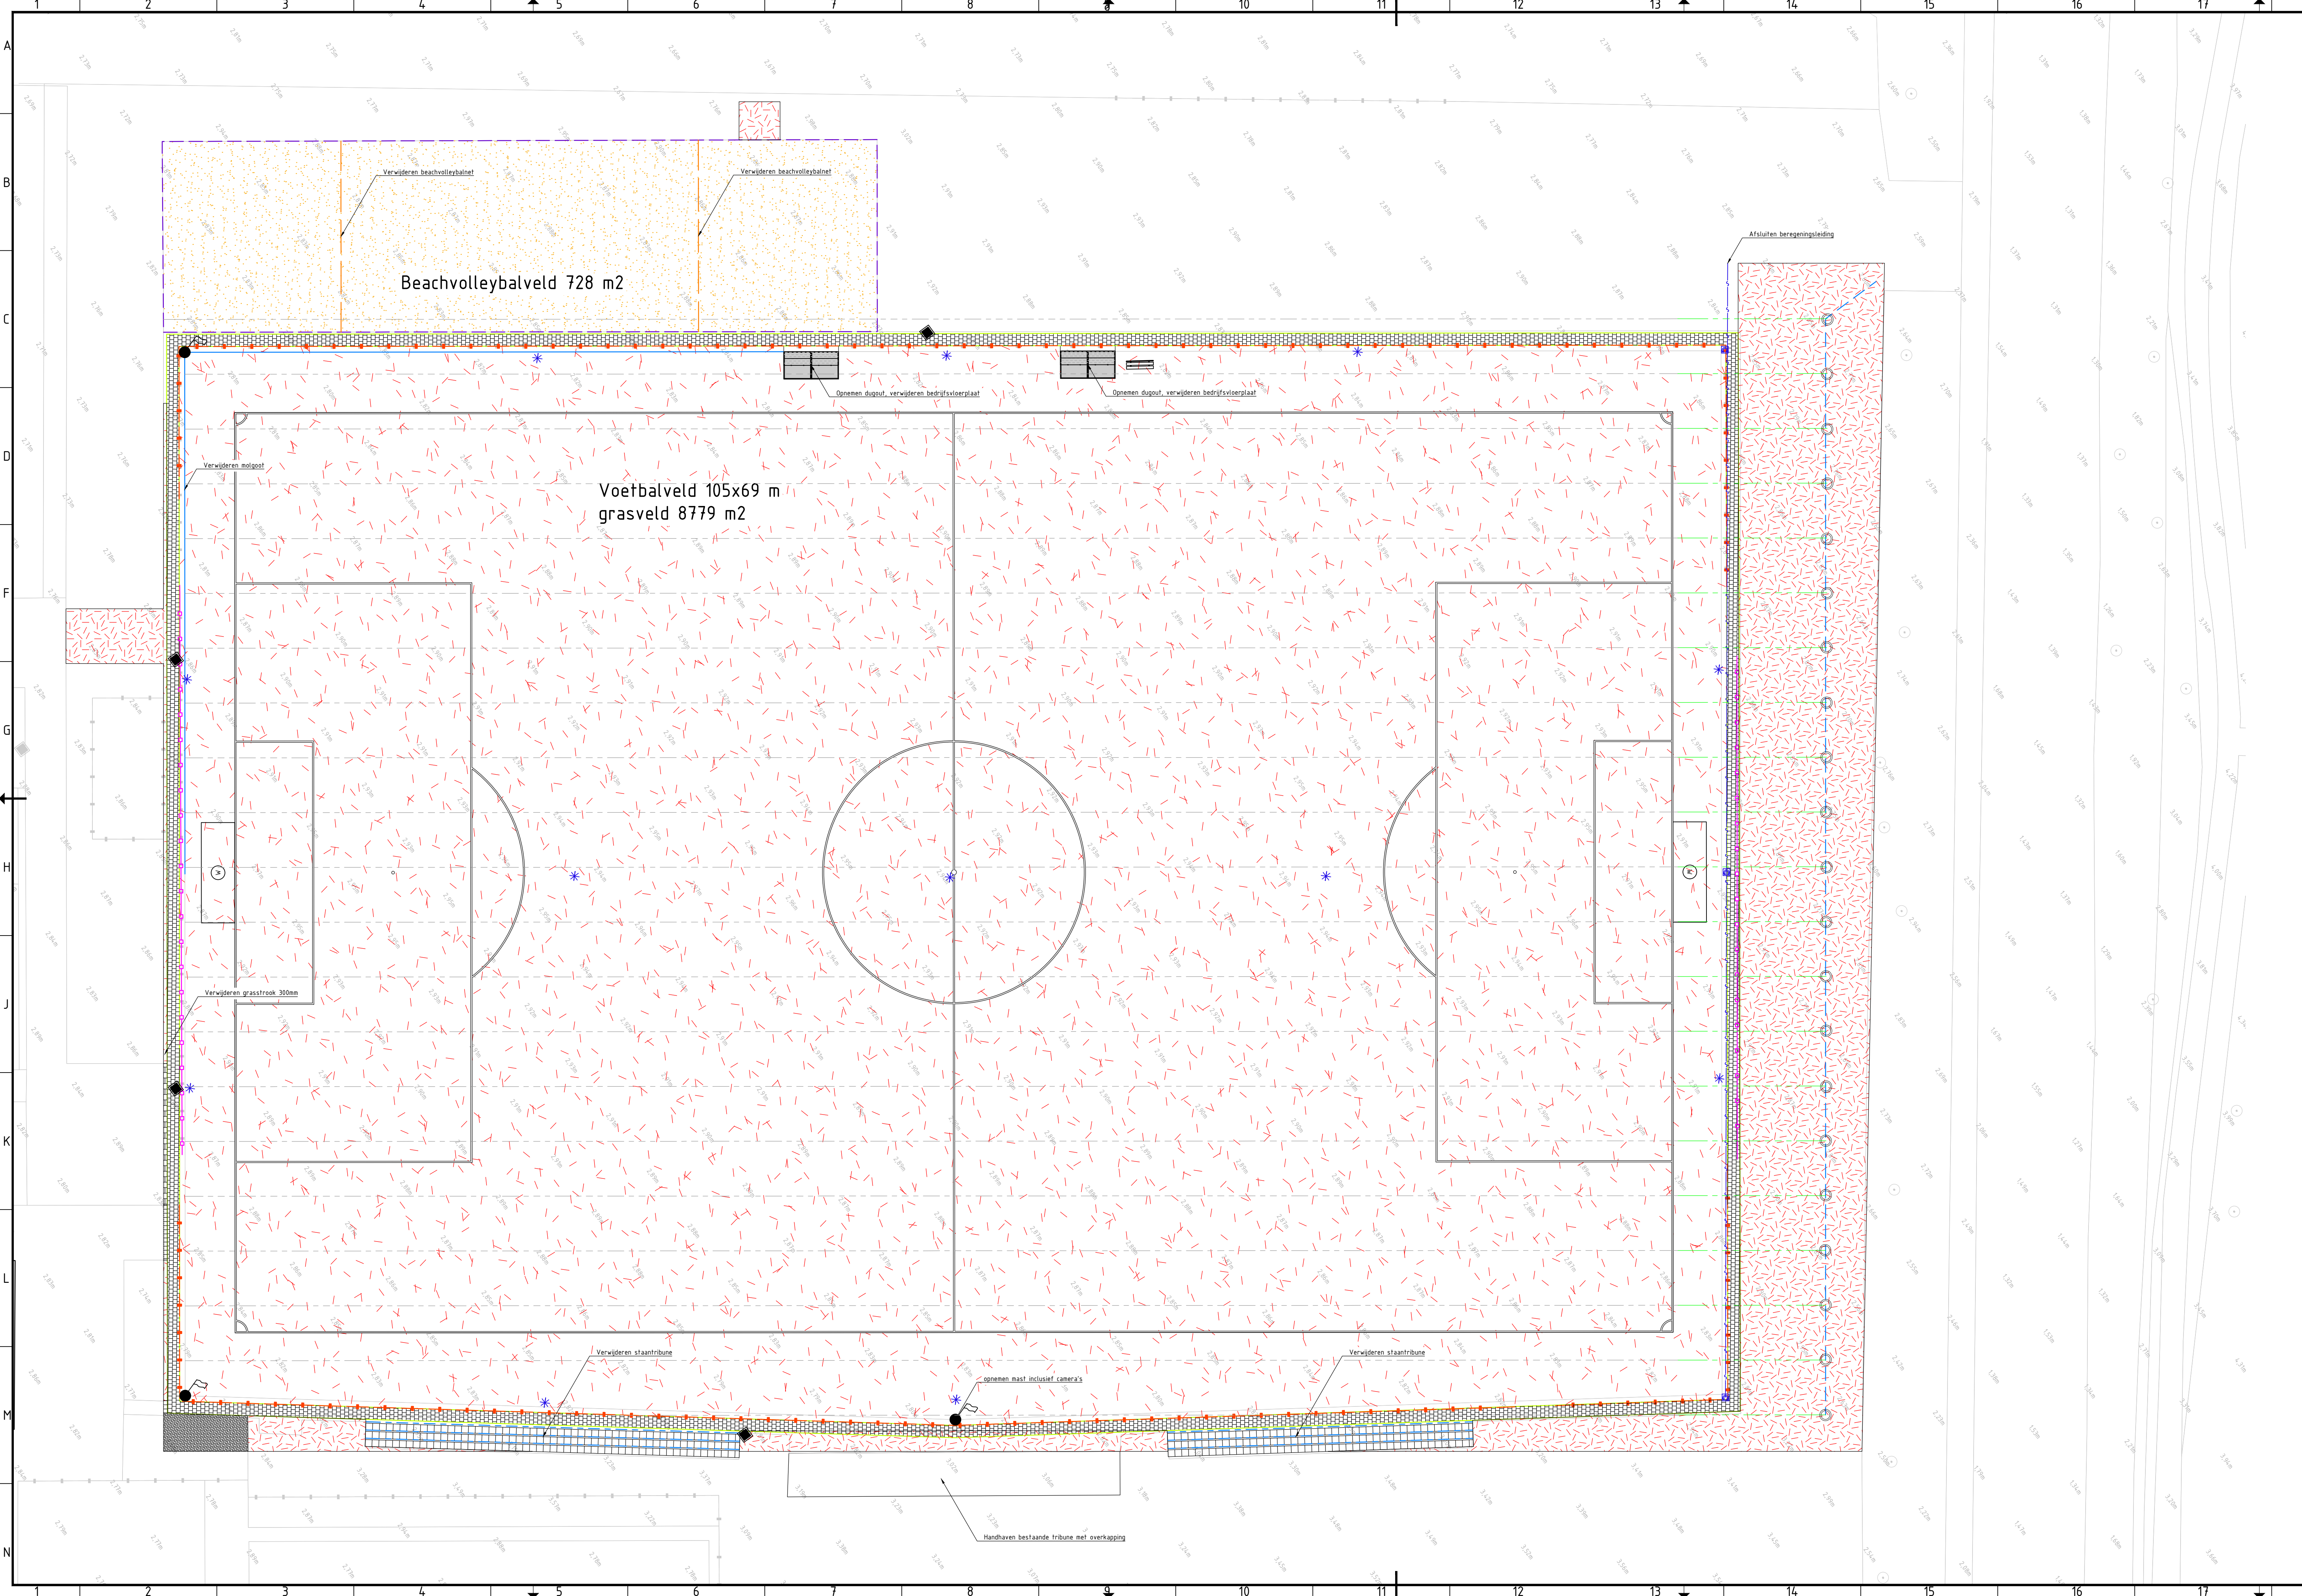

Verklaring

- Verwijderen gras voetbalveld
- Verwijderen gras
- Verwijderen zand; beachvolleybal
- Verwijderen tegelverharding, 300x300x50 mm
- Verwijderen tegelverharding, 500x500x60 mm
- Verwijderen betonstraatstenen, kei formaat, kleur: grijs
- Verwijderen strek laag; betonstraatsteen, kei formaat, kleur: grijs
- Verwijderen opsluifband 100x200x1000 mm
- Verwijderen gazonband 100x200x1000 mm
- Verwijderen bedrijfsvloerplaat 2000x2000 mm
- Verwijderen balenvanger hoogte >4.00 m
- Verwijderen leunhekwerk hoogte 1.10 m
- Verwijderen dugout 4000x1000 mm
- Verwijderen voetbaldoel senioren
- Verwijderen beachvolleybalnet
- Verwijderen afvalbak
- Verwijderen zitbank
- Opnemen vlaggenmast / cameramast
- Bestaande drainageleiding, gedeelte te handhaven
- Bestaande drainageleiding, gedeelte te verwijderen (incl. afdoppen)
- Verwijderen doorspuitput
- Verwijderen HWA riolering
- Opbreken bestaande beregeningsleiding, Semileidingen in bestaande veld afsluiten
- Verwijderen sproeiers en ter beschikking stellen aan opdrachtgever
- Verwijderen magneetklep
- Bestaande hoogte in meter boven NAP

3	20-01-2025	Beh. bij bestek 2024-SHE090-B-01 d.d. 20-01-2025	MLU	<i>ny</i>	HV		JSMI	
2	12-12-2024	Beh. bij bestek 2024-SHE090-B-01 d.d. 12-12-2024	MLU	<i>ny</i>	HV		JSMI	
1	25-11-2024	Beh. bij bestek 2024-SHE090-B-01 d.d. 25-11-2024	MLU	<i>ny</i>	HV		JSMI	
0	05-11-2024		MLU	<i>ny</i>	HV		JSMI	
Versie Datum Omschrijving			Opsteller	Par.	Verificatie	Par.	Validatie	Par.

Kunstgras voetbalvelden CHC en RKKSV Kruisstraat

Onderdeel
Opbreketekening CHC

Opdrachtgever
Gemeente 's-Hertogenbosch

Roermond
Schootmaat 8, 6048 BW Nieuw
Postbus 14, 6040 AA Roermond

's-Hertogenbosch
Hintham 10-15, 5204 AK Houten
Postbus 2309, 5202 CH 's-Hertogenbosch

088 - 3368333
info@kragten.nl
www.kragten.nl

kragten

Fase _____

Formaat
A1-594x1050

Schaal
1: 200

Projectnummer
SHE090

Tekeningnummer
2024-2174

Behorende bij doc. nr. _____

m 0 4 8 12 16 20