


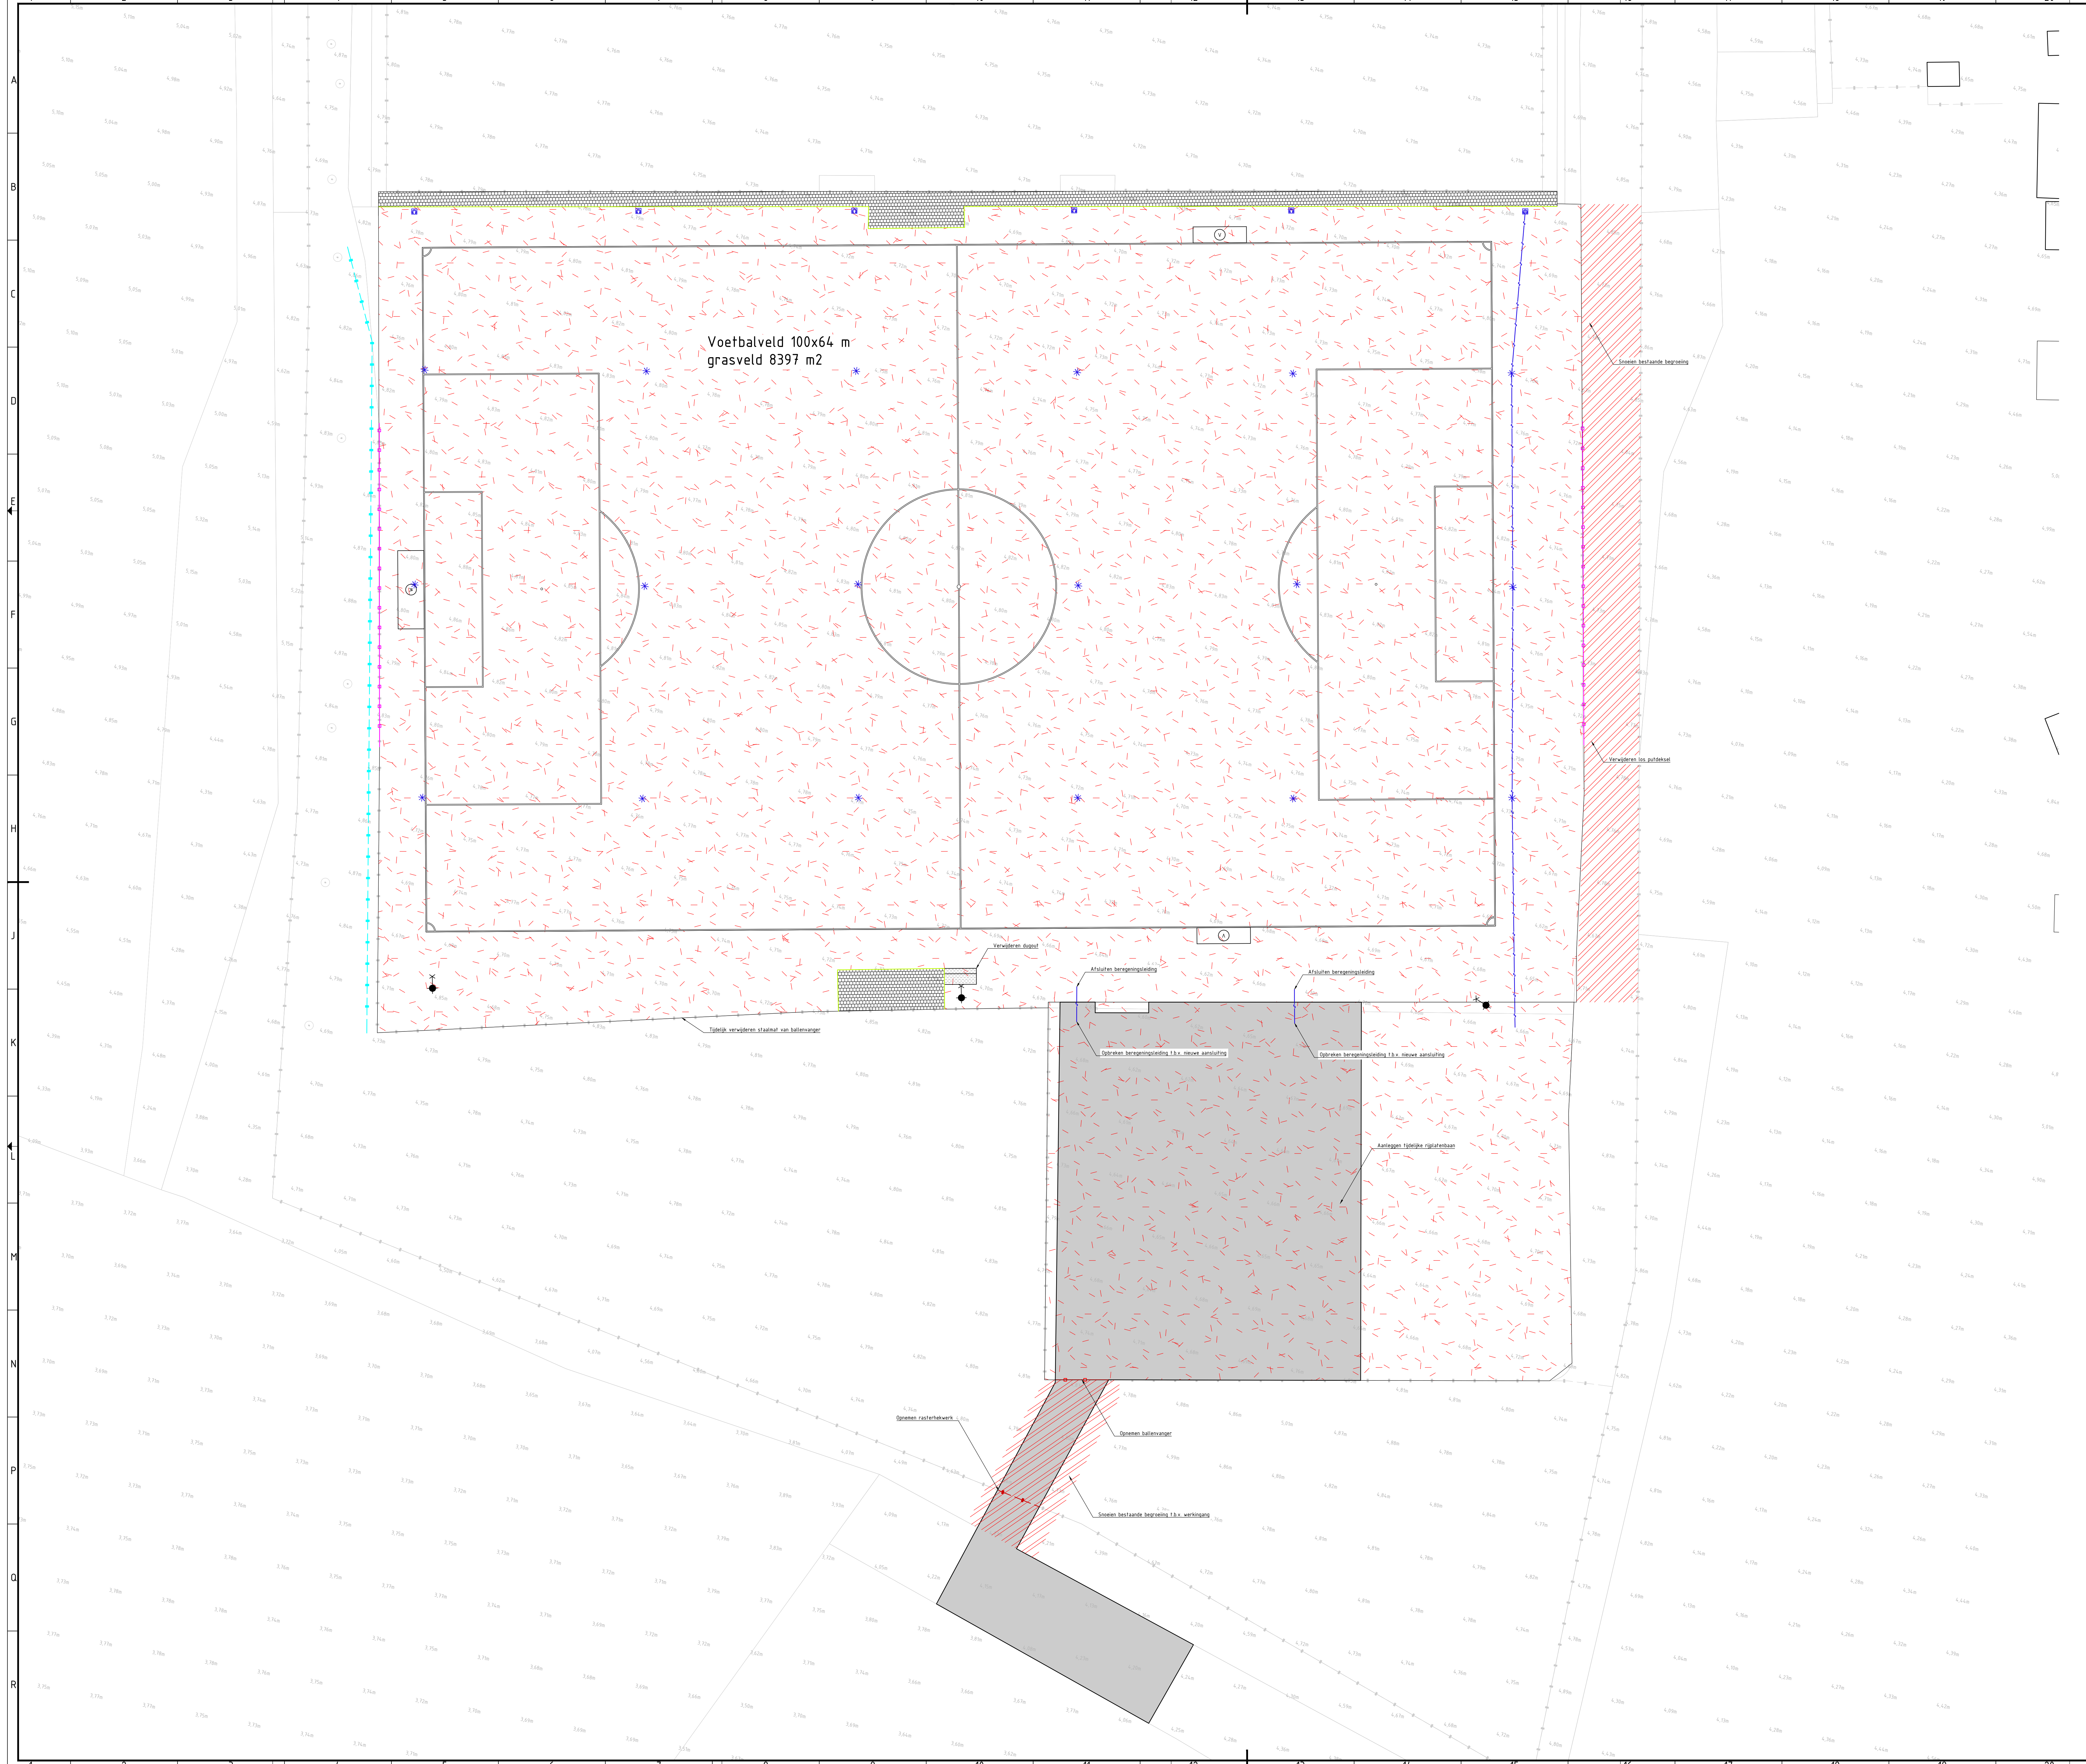

Verklaring

- Verwijderen gras voetbalveld
- Opnieuw regelverharding, 300x300x50 mm
- Aanleggen tijdelijke rijplatenbaan
- Snoeien bestaande begroeiing
- Verwijderen strekplaat, betonstraatsteen, keiformaat
- Verwijderen ballenvanger hoogte +4.00 m
- Opnieuw ballenvanger hoogte +4.00 m
- Verwijderen geleide hekwerk hoogte 0.30 m - 0.50 m inclusief staalnat
- Opnieuw rasterhekwerk hoogte +2.00 m
- Verwijderen dugout 3000x1500 mm
- Verwijderen voetbaldoel senioren
- Verwijderen voetbaldoel jeugd, verplaatsbaar
- Uitvoeren maatregelen lichtmasten nav rapportage Relux
- Opbreken bestaande beregeningsleiding
Semileidingen in bestaande veld afsluiten
- Verwijderen sproeiers en ter beschikking stellen aan opdrachtgever
- Verwijderen magneetkiep
- Bestaande hoogte in meter boven NAP

3	20-01-2025	Beh. bij bestek 2024-SHE090-B-01 d.d. 20-01-2025	MLU	HV	JSMI
2	12-12-2024	Beh. bij bestek 2024-SHE090-B-01 d.d. 12-12-2024	MLU	HV	JSMI
1	25-11-2024	Beh. bij bestek 2024-SHE090-B-01 d.d. 25-11-2024	MLU	HV	JSMI
0	05-11-2024	MLU	HV	JSMI	

Visie	Datum	Omschrijving	Opsteller	Par	Verificatie	Par	Validatie	Par
-------	-------	--------------	-----------	-----	-------------	-----	-----------	-----

Kunstgras voetbalvelden CHC en RKKSJ Kruisstraat

Onderdeel
Opbreketekening Kruisstraat

Opdrachtgever
Gemeente 's-Hertogenbosch

Fase
A0

Schaal
1: 200

Projectnummer
SHE090

Tekeningnummer
2024-2175

Behorende bij doc. nr.

Rosmond
Schiedamsedijk 600-610, 5211 XJ 's-Hertogenbosch
Postbus 14, 5200 AA Rosmond

's-Hertogenbosch
Rijksweg 154-C, 5200 AH 's-Hertogenbosch
Postbus 2200, 5202 CH 's-Hertogenbosch

089 - 3366333
info@kragten.nl
www.kragten.nl

kragten

in in in in in