


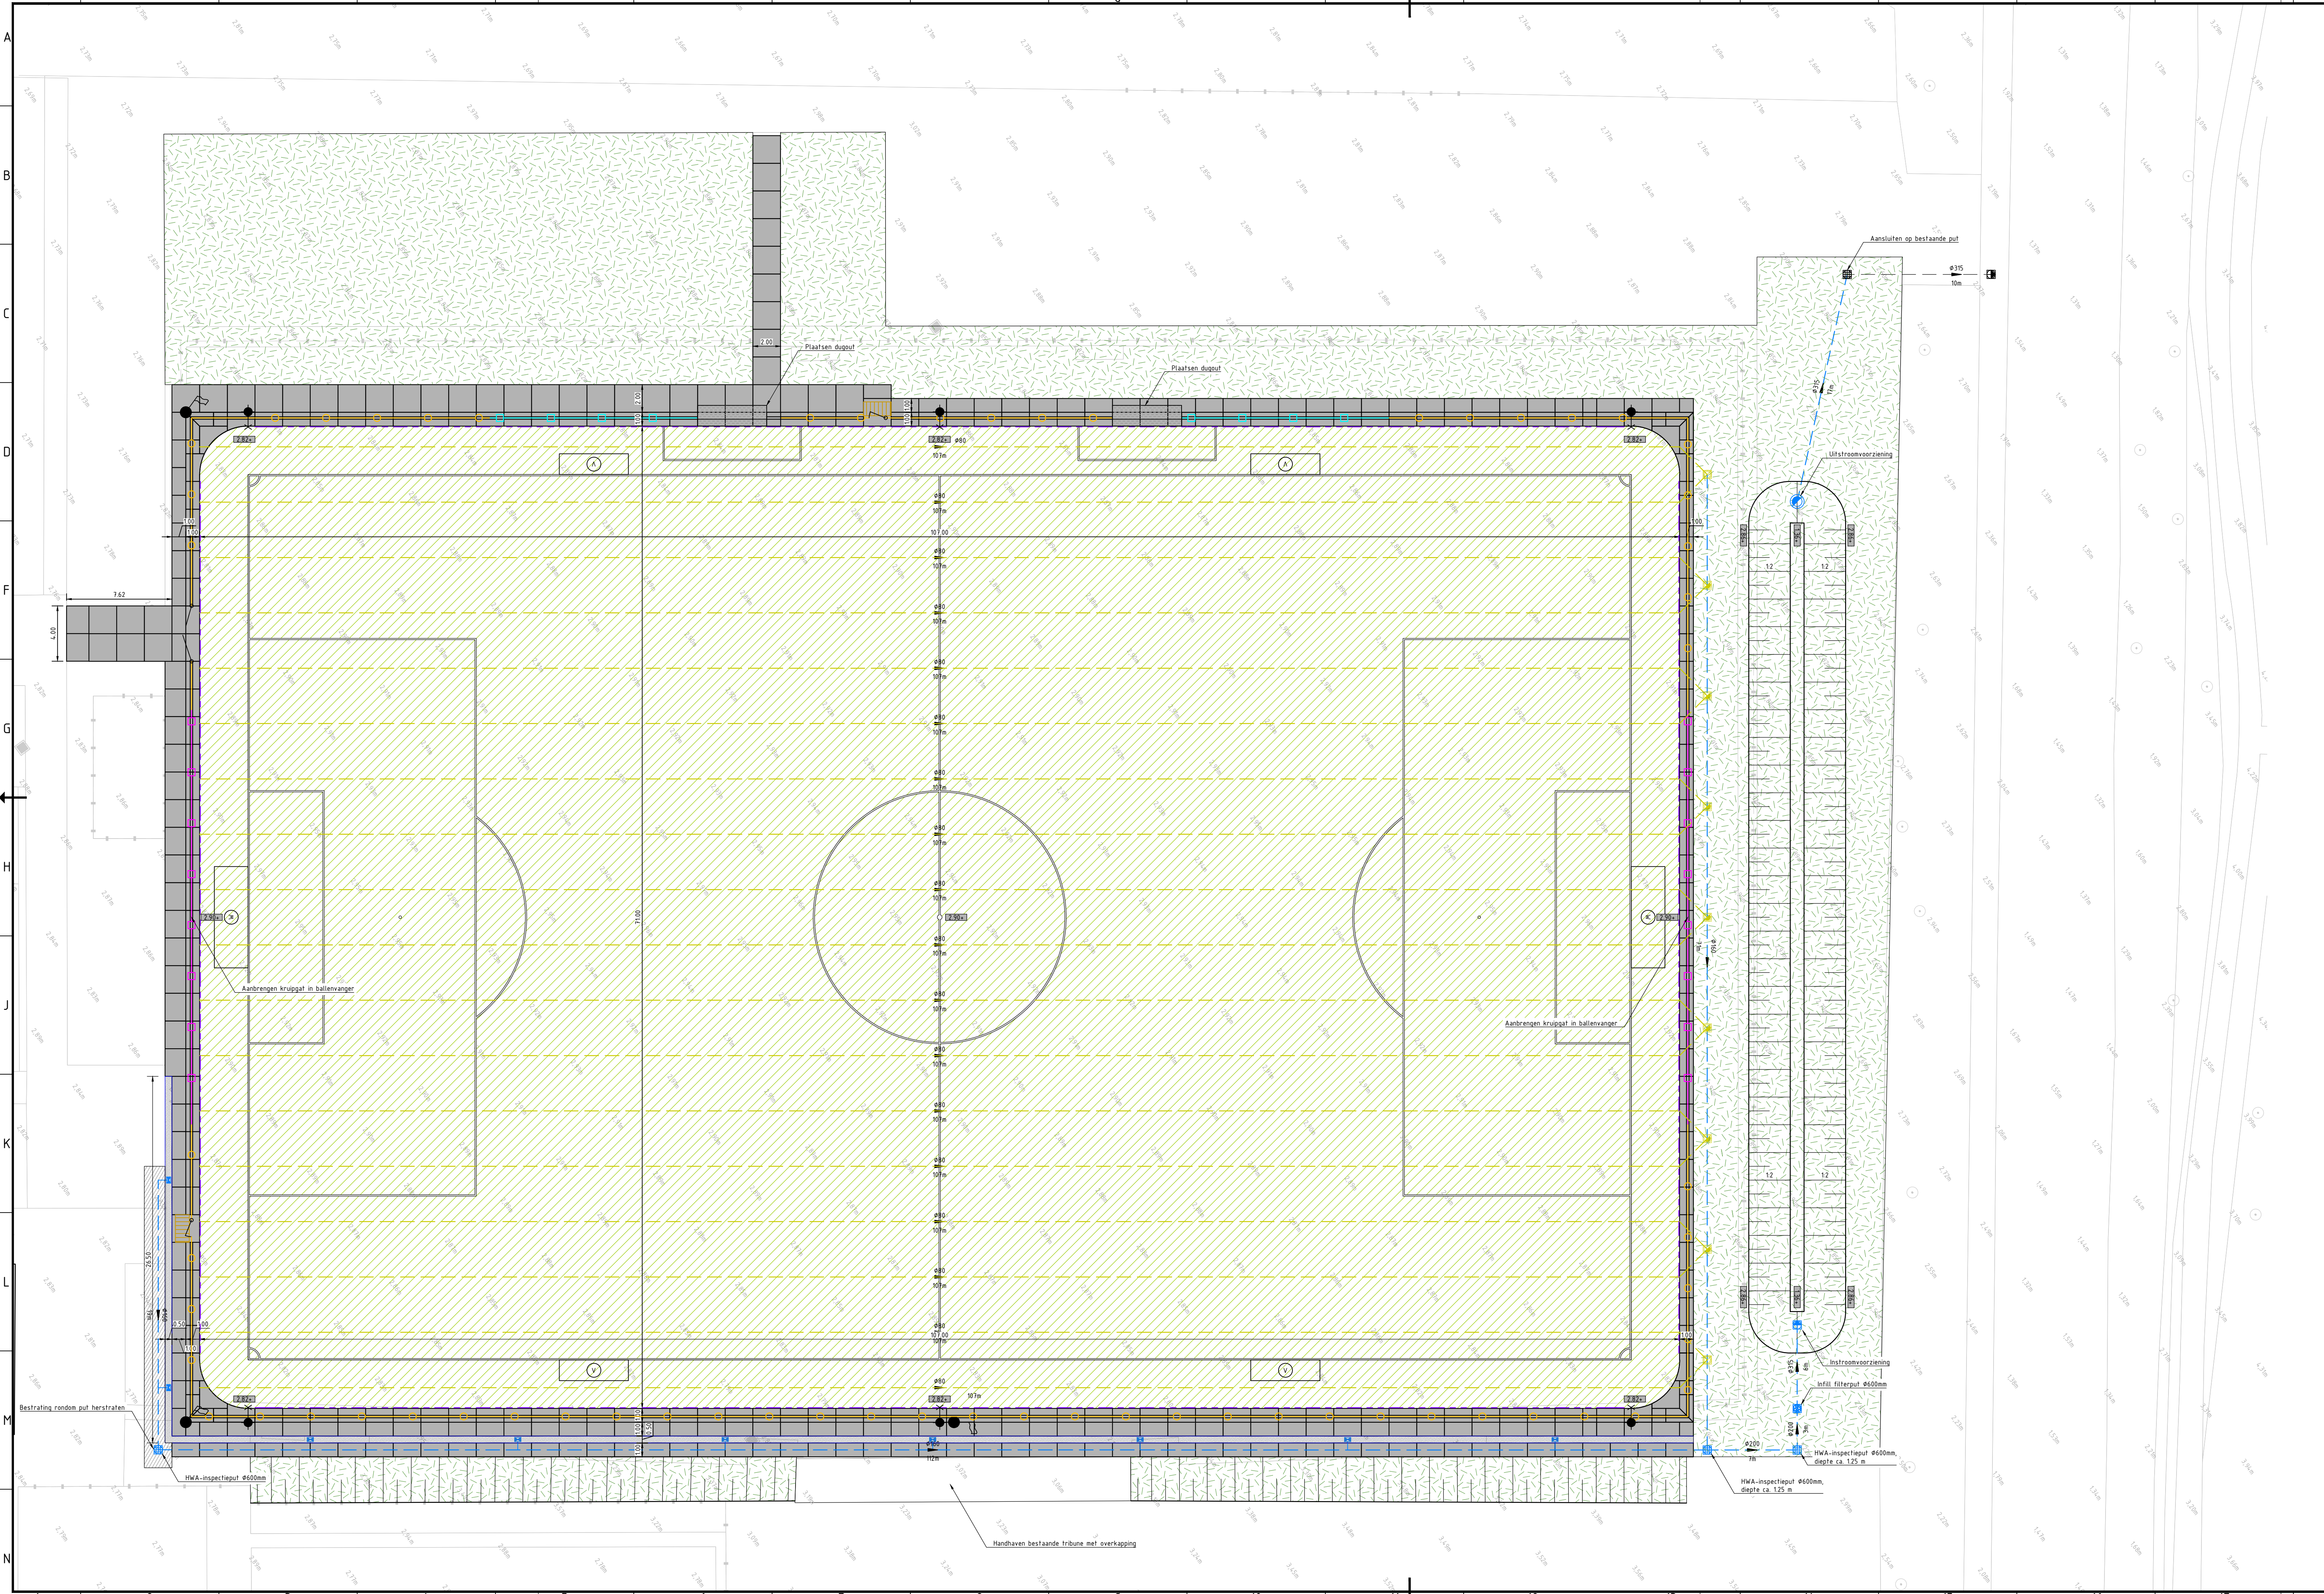

Verklaring

- Aanbrengen kunstgras voetbalveld
Afm. 100x64m (excl. uitloop), minerale infill
- Aanbrengen klemrail kunstgras
- Inzaaien reststroken met grasmengsel
- Vloerplaten sport 2000x1500x120 mm
Vloerplaten sport 2000x2000x120 mm
Vloerplaten sport 2000x1000x120 mm
Vloerplaten sport 1000x1000x120 mm
- Vloerplaten sport; hoekoplossing
Inclusief Infill Barrier, dikte 120 mm
- Vloerplaten sport 2000x1000x120 mm
Vloerplaten sport 1000x1000x120 mm
Inclusief Infill Barrier
- Aanbrengen open betongoot, kleur: grijs
- Herplaatsen vlaggenmast / cameramast
- Aanbrengen sportveldverlichting Klasse III, 125 lux, NOCNSF-SV-2020
- Plaatsen voetbaldoel senioren
- Plaatsen dugout, lengte 5.00 m, diepte 150 m
- Aanbrengen publieksafrastering, hoogte 1.10 m, inclusief dubbelstaaf staalmaat
- Aanbrengen ballenvanger jeugd, hoogte 4 m
- Aanbrengen ballenvanger, hoogte 6 m
- Aanbrengen loopport, inclusief borstelmat in borstelplaat
- Aanbrengen onderhoudsmaat, breedte 4.00 m
- Nieuwe drainageleiding Ø80mm, h.o.h 4000mm
- Nieuwe doorspuilput, afwerking onder maaiveld
Nieuwe doorspuilput met beluchting
- Bestaande HWA riolering inclusief diameter in mm en lengte in meters
- Bestaande HWA-verzamelput
- Nieuwe instroomvoorziening
- Nieuwe HWA-verzamelput Ø600mm
- Nieuwe uitstroomvoorziening
- Nieuwe HWA Infill filterput Ø600mm
- Nieuwe HWA verzamelleiding, PVC inclusief diameter in mm en lengte in meters
- Nieuwe straatkolk inclusief aansluitleiding
- Bestaande hoogte in meter boven NAP
- Nieuwe hoogte in meter boven NAP
- Maatvoering in meters

3	20-01-2025	Beh. bij bestek 2024-SHE090-B-01 d.d. 20-01-2025	MLU	ny	HV	JSMI
2	12-12-2024	Beh. bij bestek 2024-SHE090-B-01 d.d. 12-12-2024	MLU	ny	HV	JSMI
1	25-11-2024	Beh. bij bestek 2024-SHE090-B-01 d.d. 25-11-2024	MLU	ny	HV	JSMI
0	05-11-2024		MLU	ny	HV	JSMI
versie	datum	omschrijving	opsteller	par.	verificatie	par.

Kunstgras voetbalvelen CHC en RKKSv Kruisstraat

Onderdeel
Uitvoeringsontwerp CHC

Opdrachtgever
Gemeente 's-Hertogenbosch

Fase
A1-594x1050

Formaat
A1-594x1050

Schaal
1: 200

Projectnummer
SHE090

Tekeningnummer
2024-2176

Behorende bij doc. nr.

Roermond
Schiedsmat 8, 6048 BW Nieuw
Postbus 14, 6040 AA Roermond

's-Hertogenbosch
Hintham 102-1, 5202 AK 's-Hertogenbosch
Postbus 2309, 5202 CH 's-Hertogenbosch

088 - 3366333
info@kragten.nl
www.kragten.nl

kragten

