


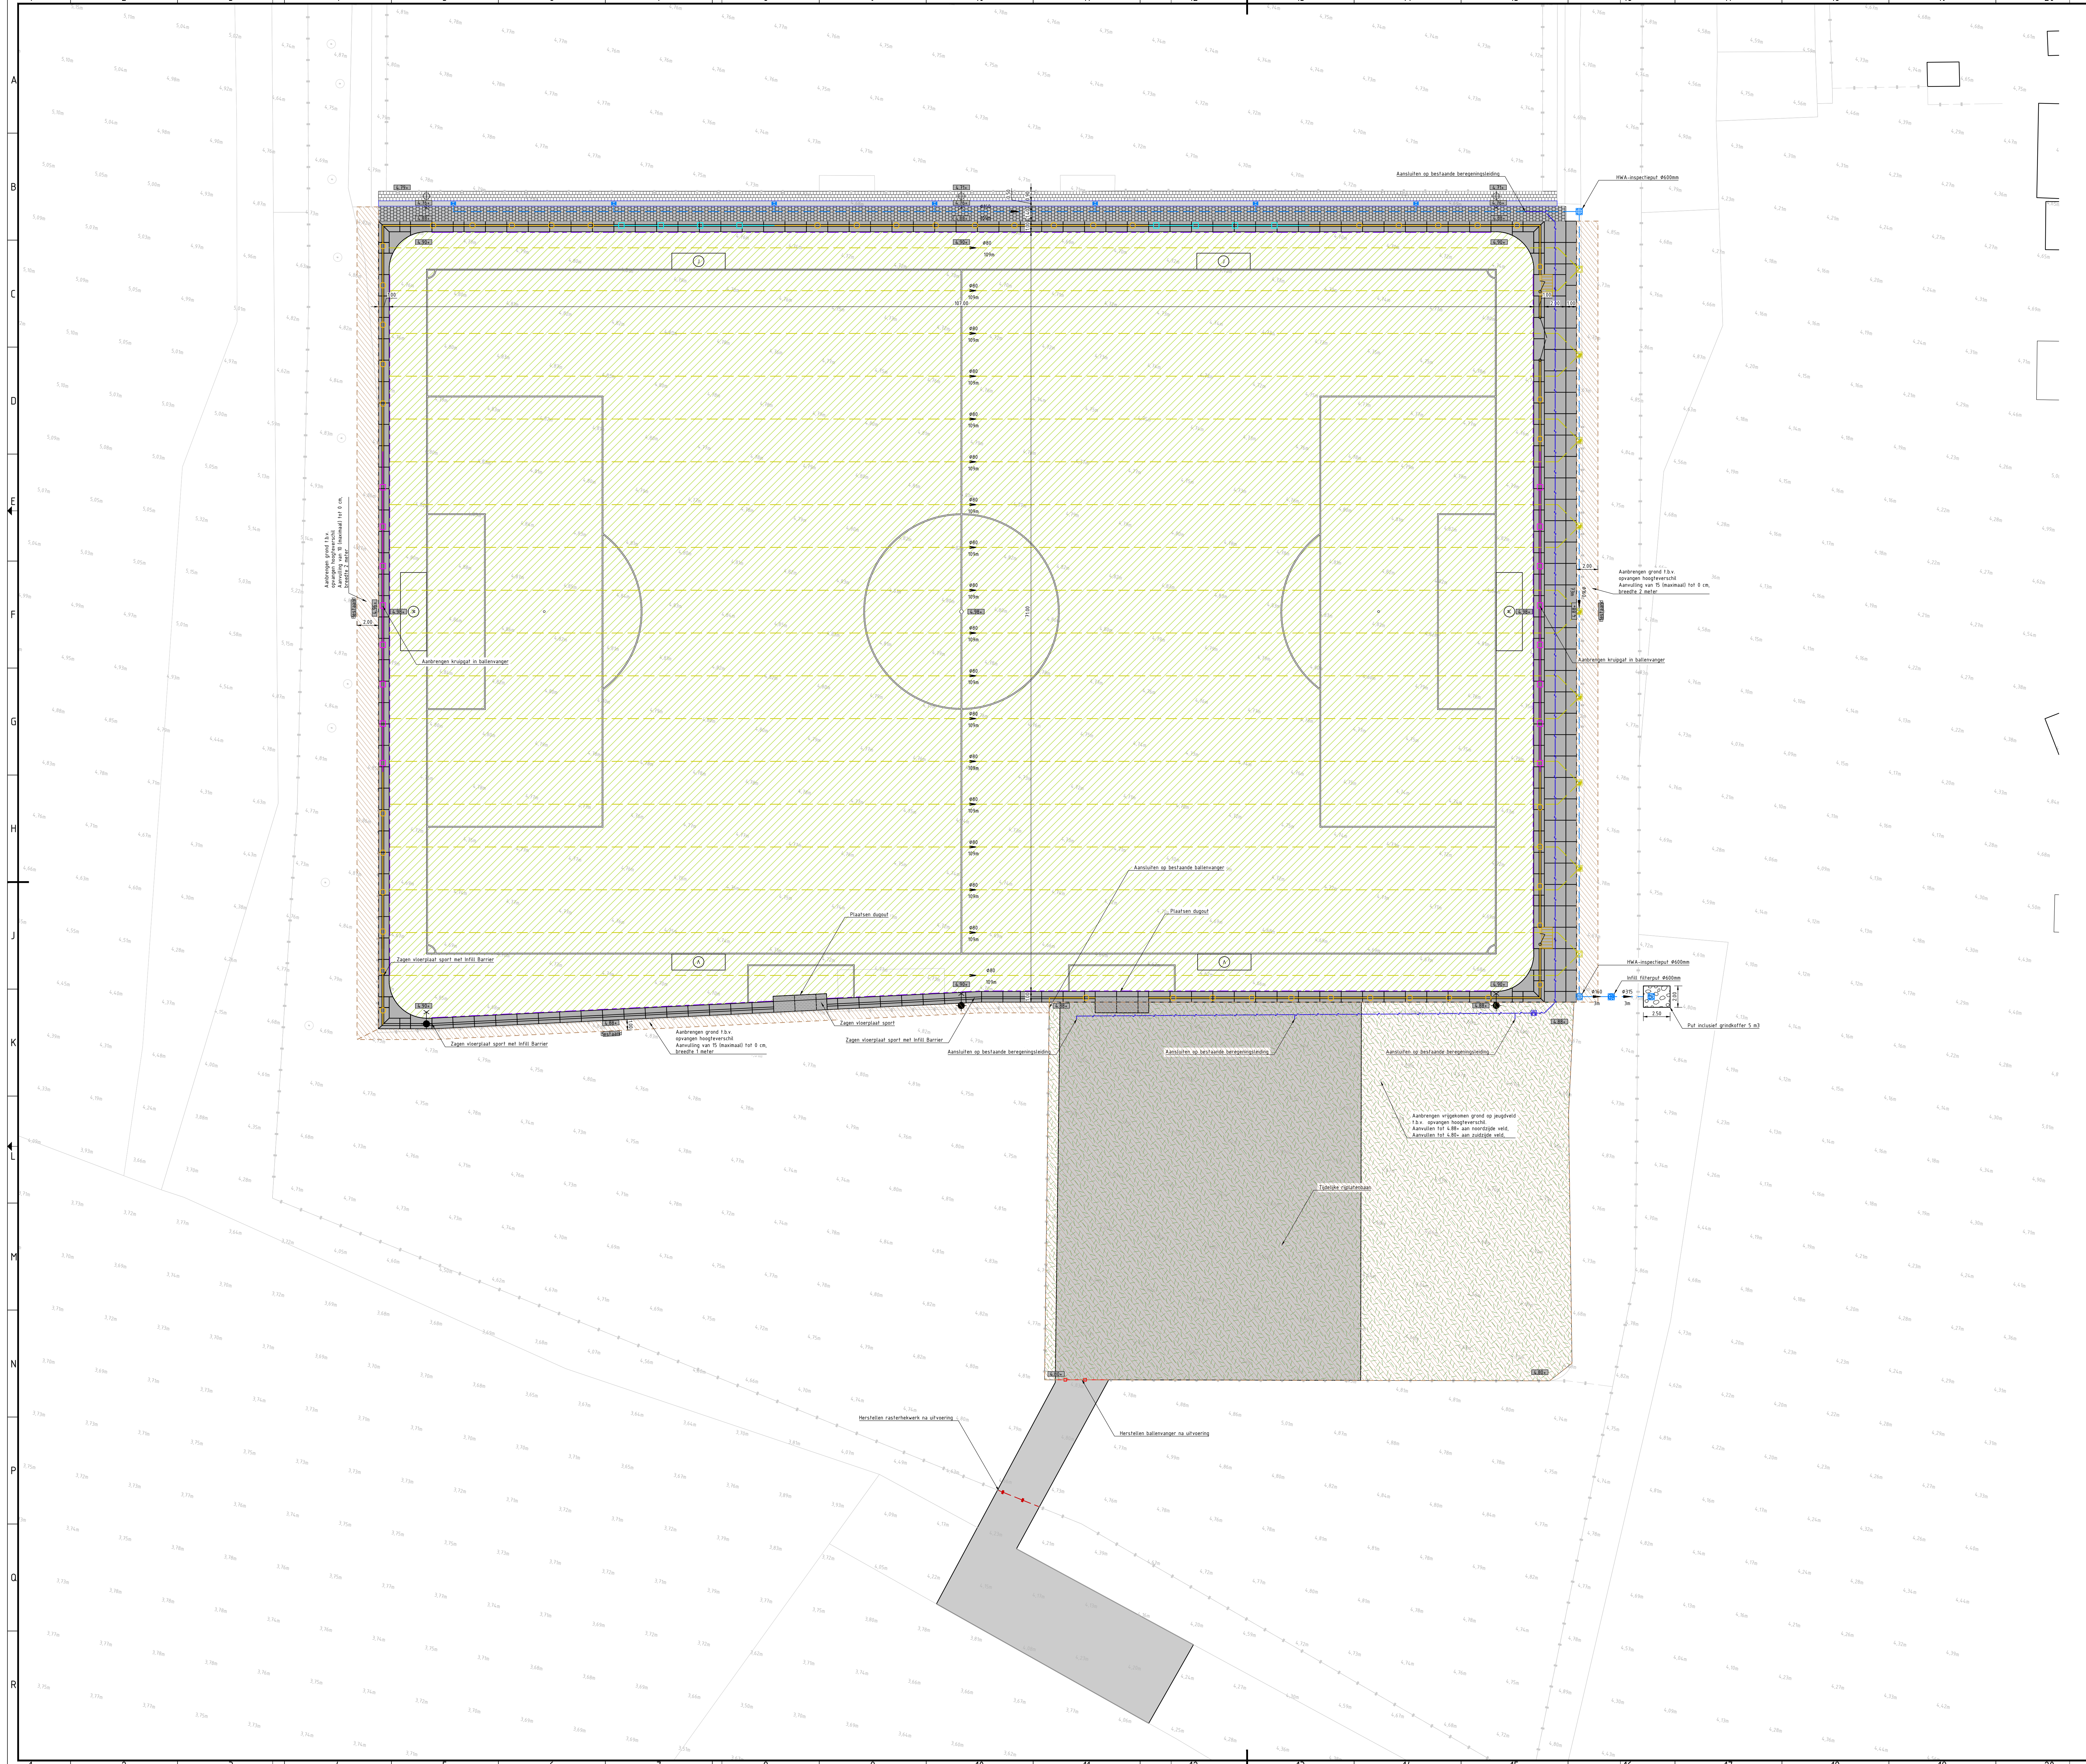

- ### Verklaring
- Aanbrengen kunstgras voetbalveld
Afm. 100x64m (excl. uitloop), minerale infill
 - Aanbrengen kleinrail kunstgras
 - Inzaaien grassengel / repareren grasveld onder rijplatenbaan
 - Vloerplaten sport: 2000x500x120 mm
Vloerplaten sport: 2000x200x120 mm
Vloerplaten sport: 2000x1000x120 mm
Vloerplaten sport: 1000x1000x120 mm
 - Vloerplaten sport: nokoplossing
Inclusief infill Barrier, dikte 120 mm
 - Vloerplaten sport: 2000x1000x120 mm
Vloerplaten sport: 1000x1000x120 mm
Inclusief infill Barrier
 - Hergebruik betontegels 300x300x50 mm, halfsteensverband, kleur: grijs
 - Aanbrengen betontegels 300x300x50 mm, halfsteensverband, kleur: grijs
 - Aanbrengen strekplaat, betonstraatstenen, keiformaat, kleur: grijs
 - Aanbrengen open betongoot, kleur: grijs
 - Bestaande lichtmast
 - Uitvoeren maatregelen lichtmasten nav rapportage Relux
 - Plaatsen voetbaldoel senioren
 - Plaatsen voetbaldoel jeugd, verplaatsbaar
 - Plaatsen voetbaldoel jeugd uitklapbaar
 - Plaatsen dugout, lengte 5.00 m diepte 150 mm
 - Aanbrengen publieksafrastering, hoogte 110 mm, inclusief dubbelstaaf staalmaat
 - Aanbrengen ballenvanger jeugd, hoogte 4 m
 - Aanbrengen ballenvanger, hoogte 6 m
 - Herplaatsen ballenvanger hoogte +4.00 m
 - Herplaatsen rasterhekwerk hoogte +2.00 m
 - Aanbrengen looppoort, inclusief borstelmat in borstelplaat
 - Aanbrengen onderhoudsmaat, breedte 4.00 m
 - Nieuwe drainageleiding Ø80mm, h.o.h 4000mm
 - HWA verzamelleiding, PVC inclusief diameter in mm en lengte in meters
 - Nieuwe doorsputput, afwerking onder maaiveld
Nieuwe doorsputput met beluchting
 - Nieuwe HWA-verzamelput Ø600mm
 - Nieuwe infill-filterput Ø600mm
 - Nieuwe straatkolk inclusief aansluitleiding
 - Nieuwe HWA grindkoffer
 - Aanbrengen en aansluiten beregeningsleiding
 - Aanbrengen magneetkiep
 - Aanleggen tijdelijke rijplatenbaan
 - Bestaande hoogte in meter boven NAP
 - Nieuwe hoogte in meter boven NAP
 - Maatvoering in meters

3	20-01-2025	Beh. bij bestek 2024-SHE090-B-01 d.d. 20-01-2025	MLU	HV	JSMI			
2	12-12-2024	Beh. bij bestek 2024-SHE090-B-01 d.d. 12-12-2024	MLU	HV	JSMI			
1	05-11-2024	Beh. bij bestek 2024-SHE090-B-01 d.d. 25-11-2024	MLU	HV	JSMI			
0	05-11-2024	Beh. bij bestek 2024-SHE090-B-01 d.d. 25-11-2024	MLU	HV	JSMI			
Verste	Datum	Omschrijving	Opsteller	Par	Verificatie	Par	Validatie	Par

Kunstgras voetbalvelden CHC en RKKS Kruisstraat

Onderdeel: **Uitvoeringsontwerp Kruisstraat**

Opdrachtgever: **Gemeente 's-Hertogenbosch**

Fase: _____ Projectnummer: **SHE090**

Formaat: **A0** Tekeningnummer: **2024-2177**

Schaal: **1: 200** Behorende bij doc. nr. _____

Roeimond
Schiedamschen Dijk 10
Postbus 14, 6040 AA Roermond

's-Hertogenbosch
Herengracht 150-152, 5200 CA 's-Hertogenbosch
Postbus 2200, 5200 CH 's-Hertogenbosch

089 - 3366333
info@krachten.nl
www.krachten.nl

krachten

in in in in in

0 1 2 3 4 5 6 7 8 9 10 11 12 13 14 15 16 17 18 19 20 21 22 23 24