


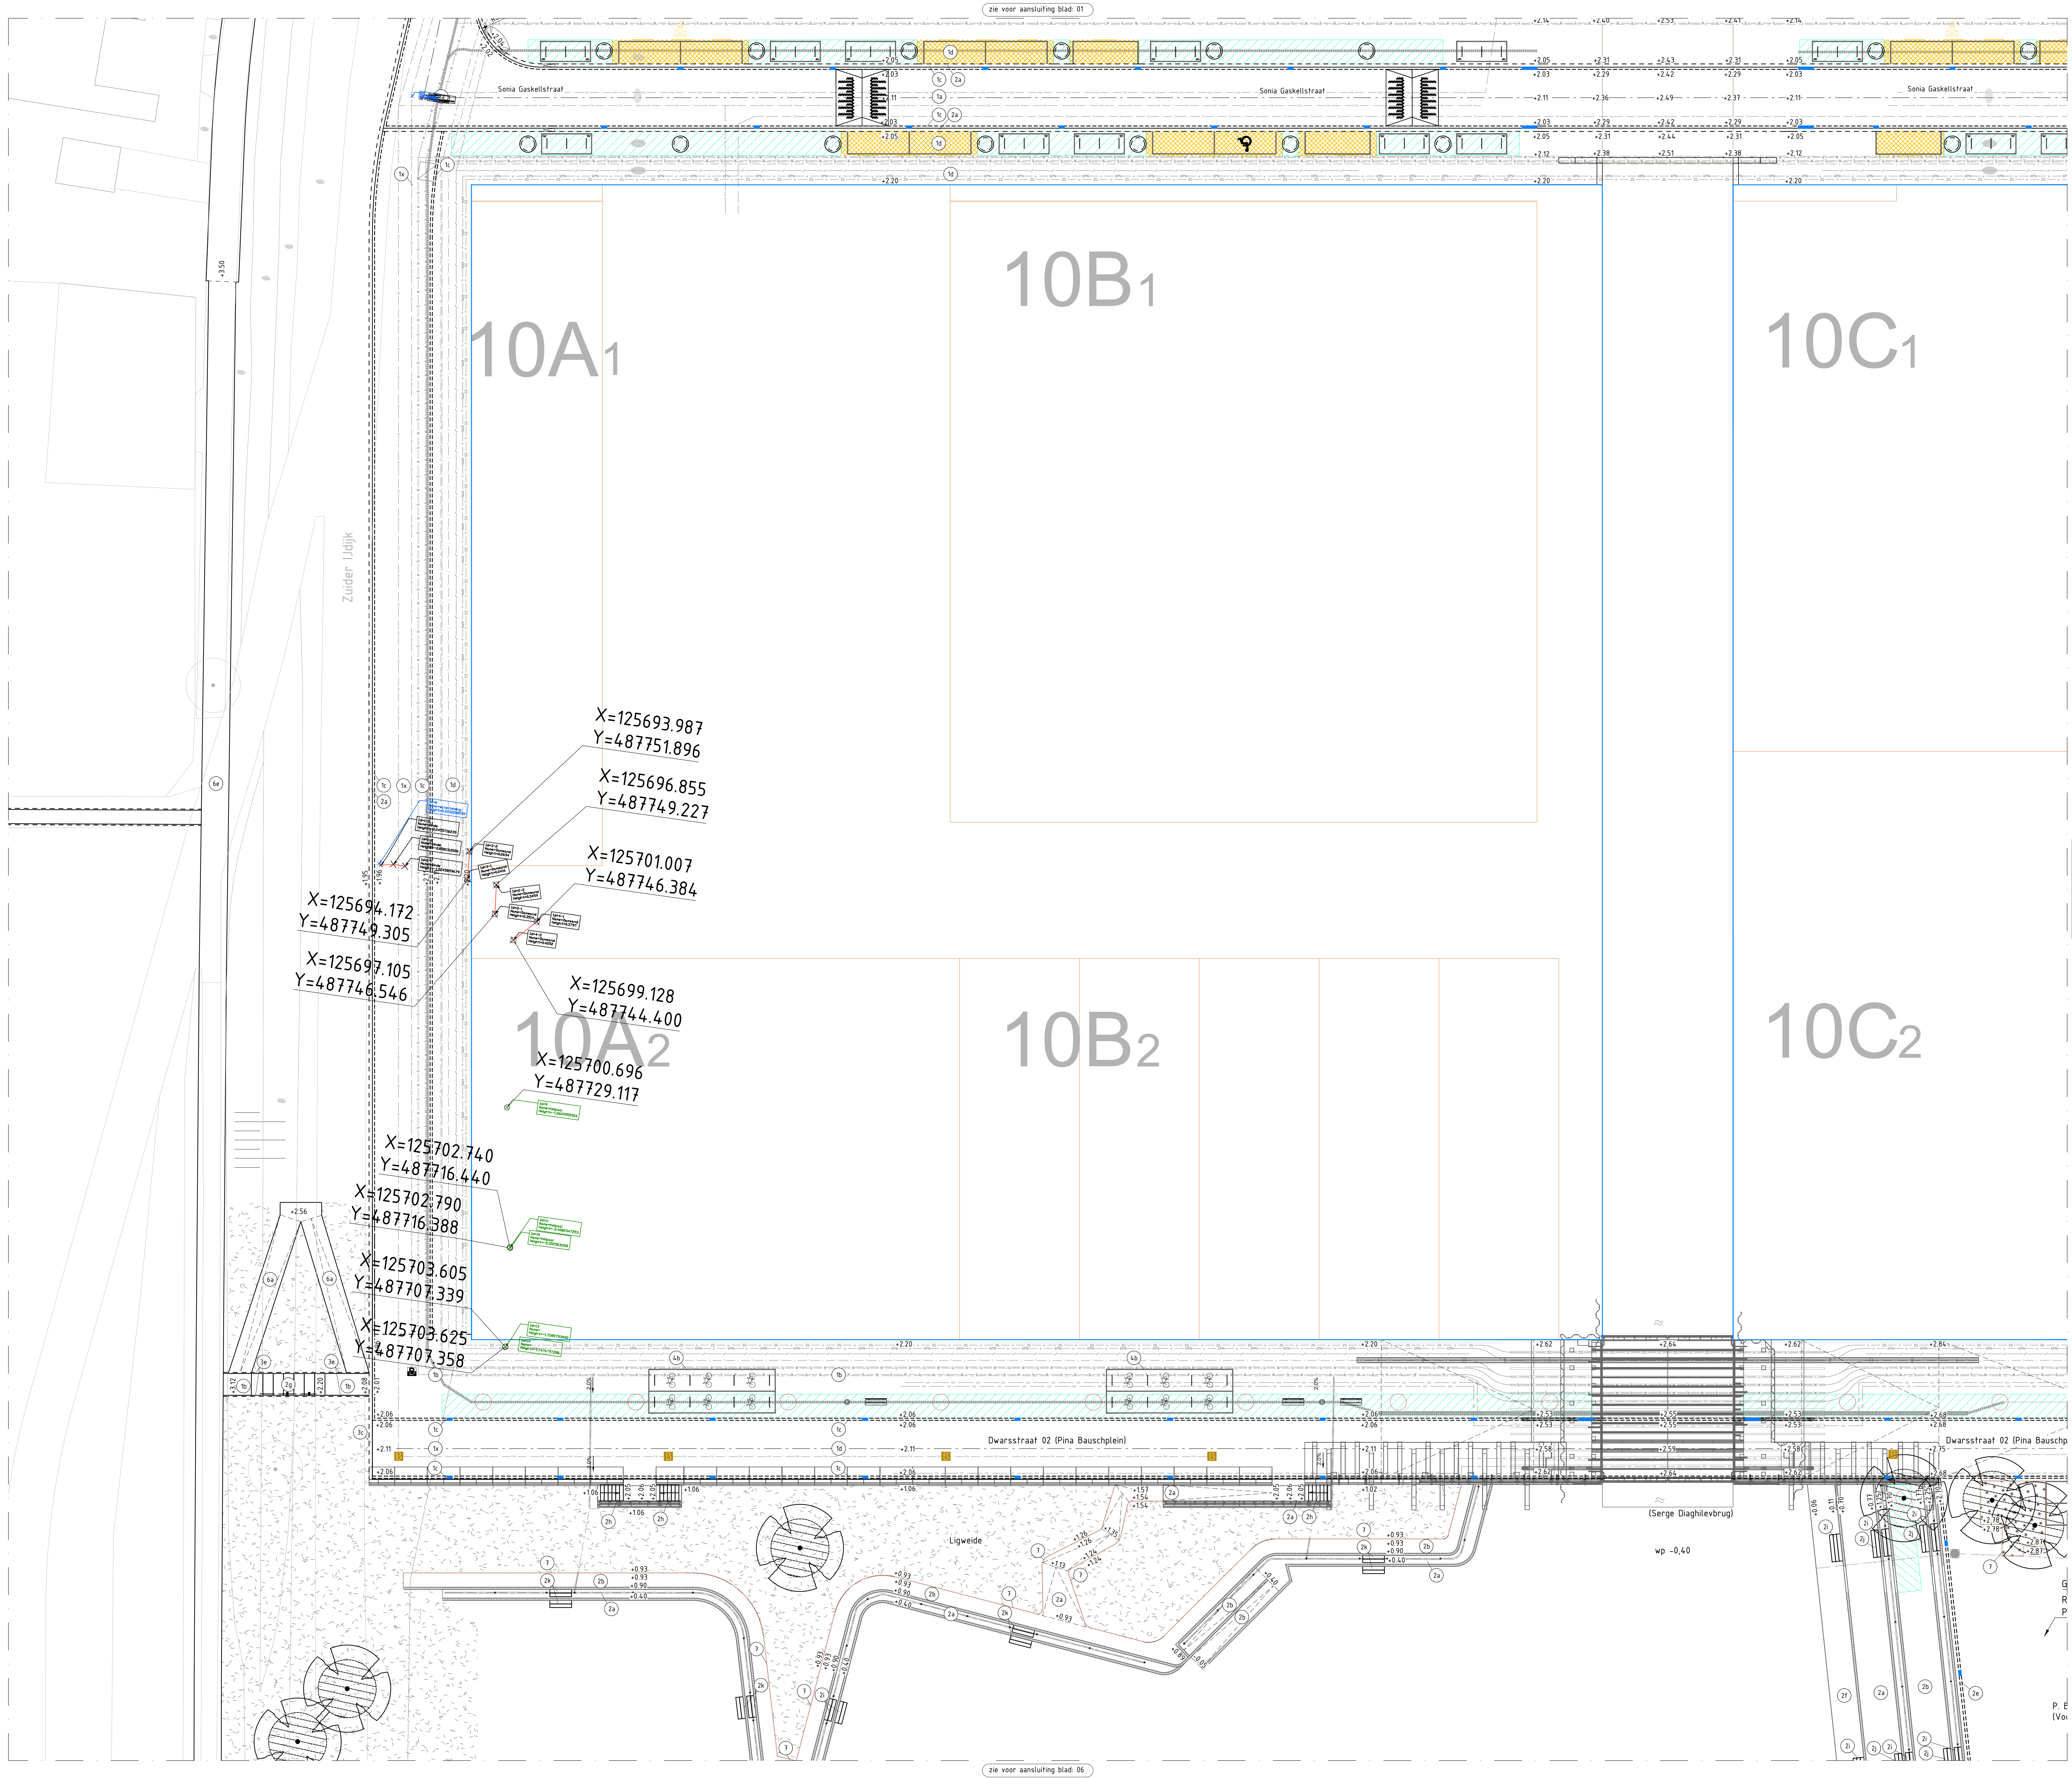

**LEGENDA ALGEMEEN**

Werkgrens

Exploitatiegrens

Kavelgrens uitgeefbaar

Hellingslijn

Aansluitingen/talud (buiten scope)

Buiten scope met uitzondering aanbrengen bomen

Buiten scope

Water (buiten scope)

Locatie ondergrondse containers (optioneel)

3B

K-H/H

Clusternummer

Codering brugmodules (zie D0 brugmodules)

**LEGENDA AAN TE BRENGEN**

1a

Straatbakstenen keifmaat, keperverband, kleur: rood/bruin, op 50mm straatlaag, 300mm menggranulaat

1b

Straatbakstenen keifmaat, elieboogverband, kleur: rood/bruin, op 50mm straatlaag, 300mm menggranulaat

1c

Straatbakstenen keifmaat, rollaag, kleur: rood/bruin, op stelspecie

1d

Straatbakstenen lingeformaat, keperverband, kleur: rood/bruin, op 50mm straatlaag, 300mm menggranulaat

1e

Straatbakstenen lingeformaat, elieboogverband, kleur: rood/bruin, op 50mm straatlaag, 300mm menggranulaat

1f

Straatbakstenen lingeformaat, halfsteensverband, kleur: rood/bruin, op 50mm straatlaag, 150mm menggranulaat

1g

Straatbakstenen lingeformaat, halfsteensverband, kleur: rood/bruin, op 50mm straatlaag, 150mm menggranulaat

1h

Straatbakstenen dikformaat, molget 5 strekse rijen, kleur: rood/bruin, op stelspecie

1i

Straatbakstenen lingeformaat, elieboogverband, kleur: rood/bruin, op 50mm straatlaag, 300mm menggranulaat

2a

Trottoirband 280/300x240mm, uitgewassen Amsterdam op stelspecie voorzien van steurrug met stampbeton

2b

Trottoirband 130/150x250mm, uitgewassen Amsterdam op stelspecie voorzien van steurrug met stampbeton

3a

Opsluitband 100x200mm, uitgewassen Amsterdam

3b

Inritband

3c

Betonnen zitrand 500x500mm

5b

Betonstraatsstenen, lingeformaat, kleur: wit

6a

Asfalt rijbaan, kleur: zwart

6b

Asfalt fietspad, kleur: rood

6c

Asfalt wandelpad, kleur: zwart afgestrooid met parelgrind

6d

Asfalt fietspad, kleur: zwart

Parkkeervakmarkering Dwarssstraten

FG-model lingeformaat, kleur: wit

----- Parkkeervakmarkering Rudi van Dantzigstraat: betonstraatsstenen en en om, keifmaat, kleur: wit

--- Materialscheiding

Betonnen zitband 500x500mm

Fietsonzele 900x2200mm

Straatkolk 200x450mm

Straatkolk 300x450mm

Lichtmast (volgens OV-plan)

Wand lichtmast (volgens OV-plan)

Hang lichtmast (volgens OV-plan)

Verloopband (280/300x240mm)

Mindervalede inrit (verloopband 280/300x240mm)

Puldeksel HWA-pul (DTA Versie J)

Puldeksel DWA-pul (DTA Versie J)

Puldeksel DAT-pul (DTA Versie J)

+2.20 Nieuwe hoogtematen in meters t.o.v. N.A.P.

+2.10 Bestaande hoogtematen in meters t.o.v. N.A.P.

Straatbakstenen lingeformaat, halfsteensverband, kleur: rood/bruin

Op grondverbetering bomen in verharding met sandwichconstructie

Gras

Kokosmatten met oeverbeplanting

Broomkranband 130/150x500mm, uitwendig gebogen, R=0,75m

6 elementen kleur: uitgewassen Amsterdam

Nieuwe boom

Drempel zie detail

Elektrische laadpaal

Mindervalede parkeren

Doorgetrokken streep (thermoplast)

0,5-0,5 streep (thermoplast)

Haarantanden

1,0-1,0 streep (thermoplast)

**OVERZICHT**

01

02

03

04

05

06

07

08

09

10

11

12

13

14

01

02

03

04

05

06

07

08

09

10

11

12

13

14

Verwerkte basisinformatie

Instantie: Omschrijving: Datum:

IB DTA, versie xx xx

RND Plankaart DEC 2024

Ingenieursbureau

Opdrachtgever: Grond en Ontwikkeling

Project: Zeeburgereiland Sluisbuurt

Onderdood: Openbare Ruimte Sluisbuurt - Blad 03

Status: Tussentijds

Opsteller: A. Roos

Projectnummer: 37769

Auteursrechten voorbehouden

Fase: D0

Goedgekeurd en vrijgegeven: J. de Boorder

Tekeningnummer: 34-23-HS

Bladnummer: 03

Documentnr:

Behoort bij: 1200

Paraaf: Datum: 22-01-2025

Aantal bladen: 14

Wijziging: D

Schaal: 1:200

Formaat: A0

Plotsdatum: PLTD

Beslansdzaam: 1906W-AB-WF-W-34-00-2D-C-0002