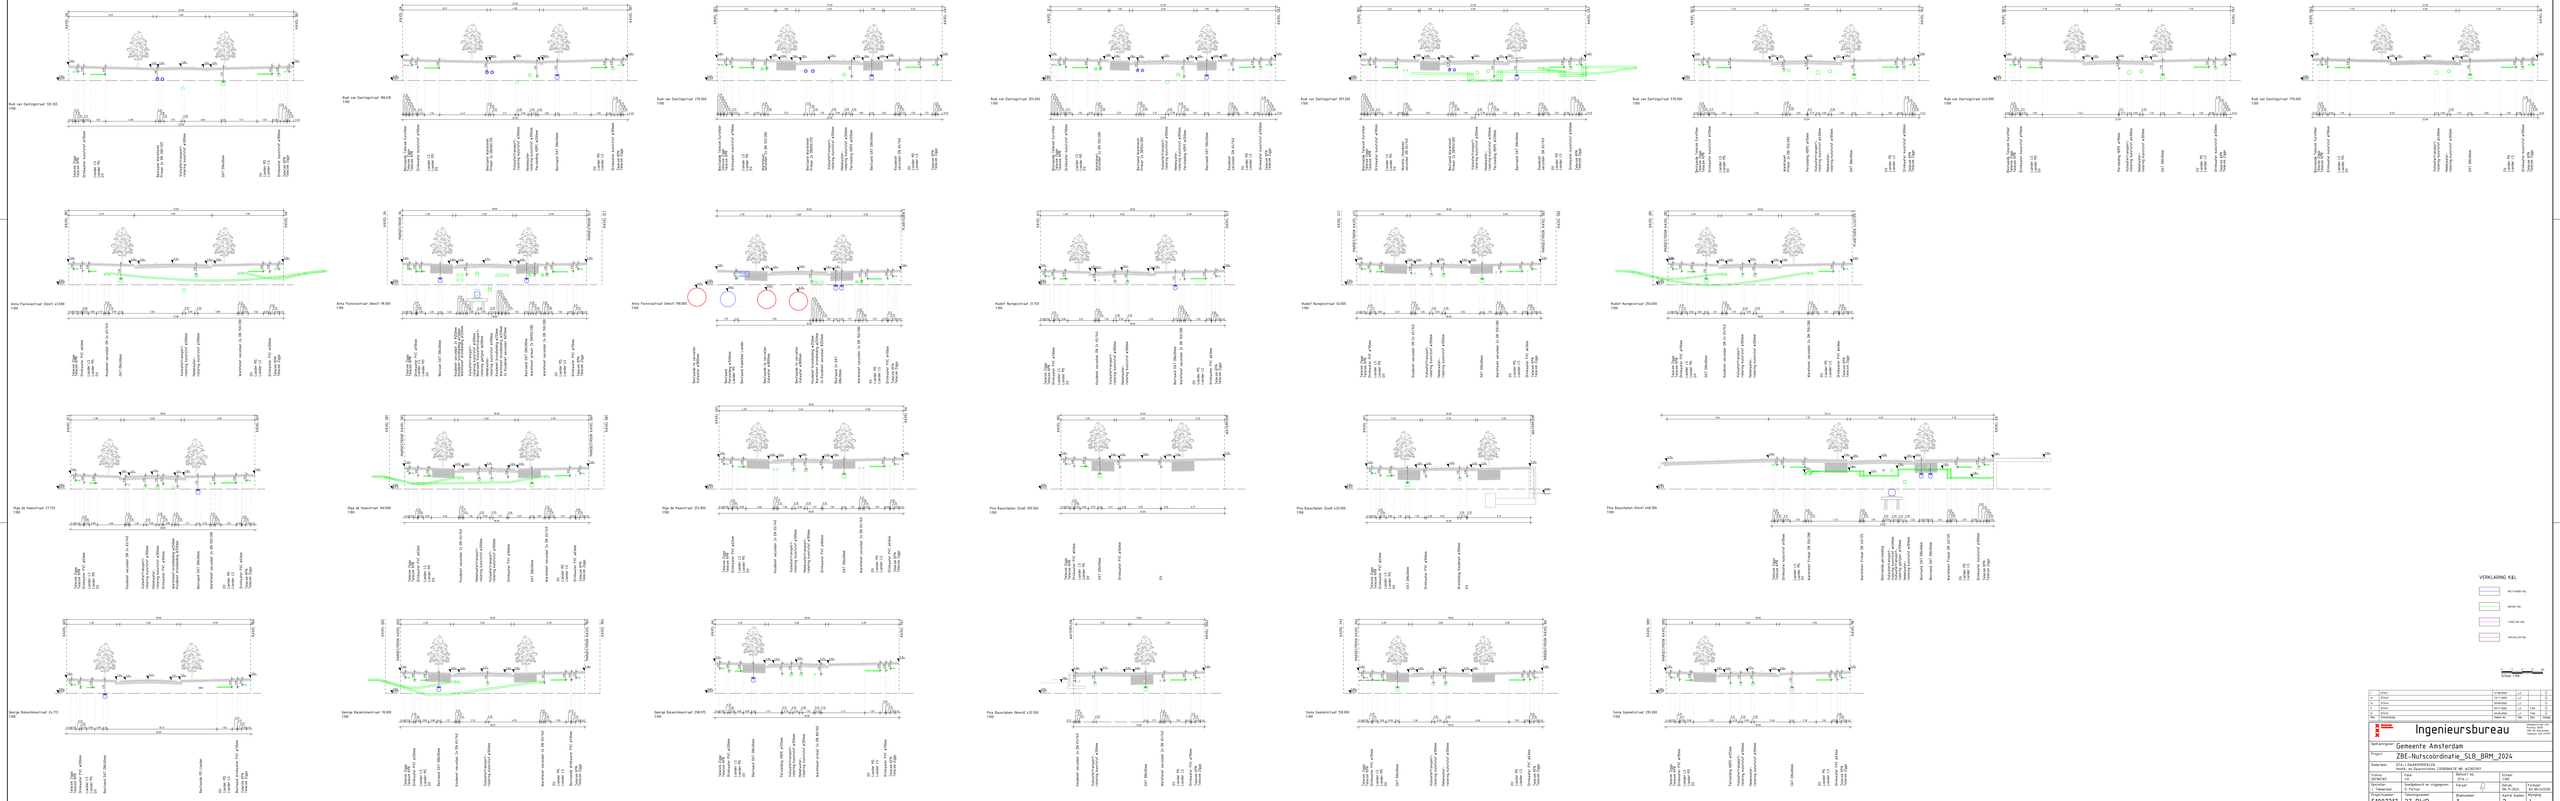
Rust van Dantzigstraat 125.50
1:100
Rust van Dantzigstraat 180.65
1:100
Rust van Dantzigstraat 216.00
1:100
Rust van Dantzigstraat 255.00
1:100
Rust van Dantzigstraat 287.250
1:100
Rust van Dantzigstraat 370.000
1:100
Rust van Dantzigstraat 642.000
1:100
Rust van Dantzigstraat 770.00
1:100
Anna Paulownastraat (Oost) 43.000
1:100
Anna Paulownastraat (West) 78.000
1:100
Anna Paulownastraat (West) 108.000
1:100
Rudolf Nurspeetstraat 27.750
1:100
Rudolf Nurspeetstraat 50.000
1:100
Rudolf Nurspeetstraat 250.000
1:100
Olga de Haanstraat 27.925
1:100
Olga de Haanstraat 160.000
1:100
Olga de Haanstraat 252.400
1:100
Piet Beuckplein (Zuid) 309.365
1:100
Piet Beuckplein (Zuid) 425.000
1:100
Piet Beuckplein (West) 648.000
1:100
George Balanchinestraat 24.755
1:100
George Balanchinestraat 70.000
1:100
George Balanchinestraat 298.875
1:100
Piet Beuckplein (Noord) 432.500
1:100
Sonia Gaméstraat 58.000
1:100
Sonia Gaméstraat 195.000
1:100
Bestaand 1ste Oleiboom

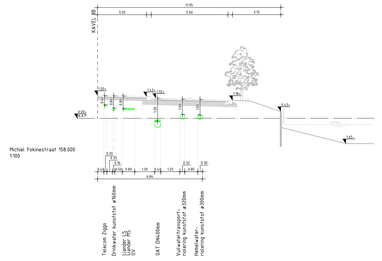

Michiel Fokinestraat 158.000
1:100

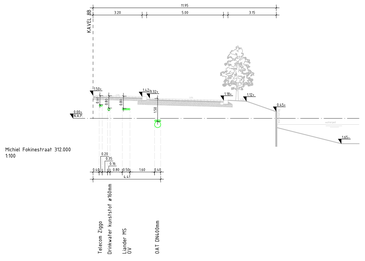

Michiel Fokinestraat 312.000
1:100

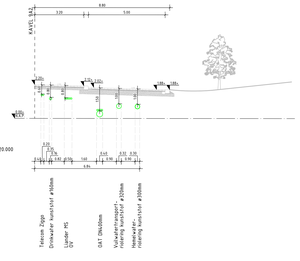

Michiel Fokinestraat 520.000
1:100

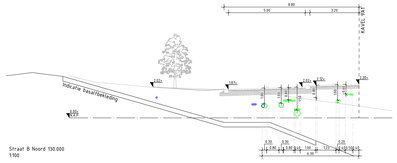

Straat B Noord 130.000
1:100

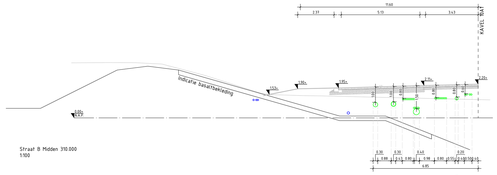

Straat B Midden 310.000
1:100

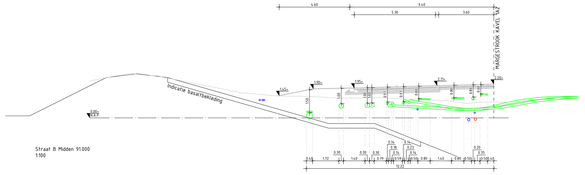

Straat B Midden 91.000
1:100

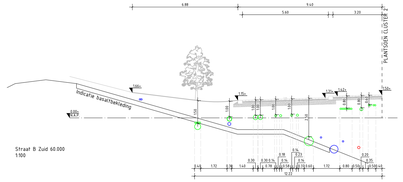

Straat B Zuid 60.000
1:100

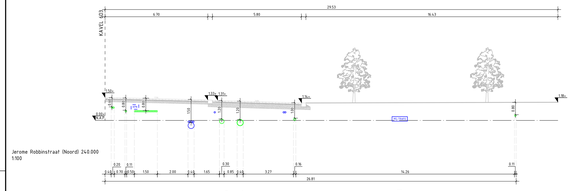

Jerome Robbinstraat (Noord) 240.000
1:100

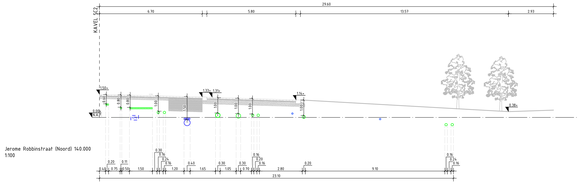

Jerome Robbinstraat (Noord) 140.000
1:100

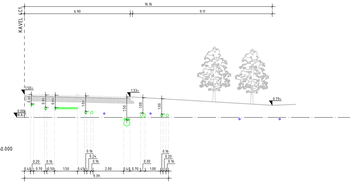

Jerome Robbinstraat (Zuid) 250.000
1:100

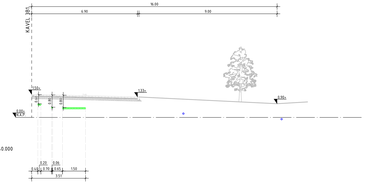

Jerome Robbinstraat (Zuid) 140.000
1:100

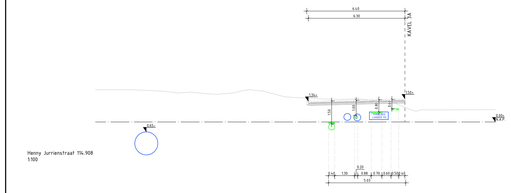

Henny Jurriensstraat 114.908
1:100

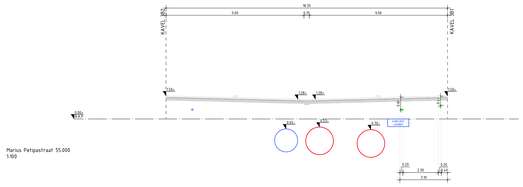

Marius Pefgaastraat 55.000
1:100

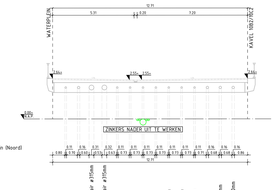

Brug D3 Pina Bauschplein (Noord)
1:100

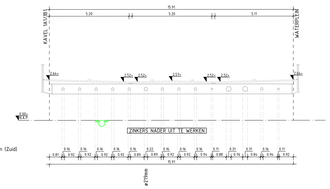

Brug D5 Pina Bauschplein (Zuid)
1:100

VERKLARING K&L

- BESTAANDE K&L
- NIEUWE K&L
- TIJDELIJKE K&L
- VERWIJDEREN K&L

Schaal 1:500

Rev.	Omschrijving	Datum rev.	Gem.	Gnehg.
I	DTA+I	01-06-2024	J.Y.	
H	DTA+H	10-11-2023	J.Y.	
G	DTA+G	09-05-2022	J.Y.	
F	DTA+F	04-11-2022	J.Y.	T.Ø.H.
E	DTA+E	04-05-2022	J.Y.	T.Ø.H.

Ingenieursbureau
Wanningerstraat 4-5B
1011 PN Amsterdam
Telefoon: 020 2511111

Opdrachtgever:	Gemeente Amsterdam		
Project:	ZBE-Nutscoördinatie_SLB_BRM_2024		
Onderdeel:	DTA+J DWARSPROFIELEN Noord-, Oost-, Zuid- en Oostrand & Brug D3 en D5 COÖRDINATIE W23021197		
Status: DEFINITIEF	Fase: VO	Behoort bij: DTA+J	Schaal: 1:100
Opsteller: J. Timmerman	Goedgekeurd en vrijgegeven: O. Fortuin	Paraaf:	Datum: 08-11-2024	Formaat: A0 (841x1189)
Projectnummer: 51007217	Tekeningnummer: 27-DWP	Bladnummer: 2	Aantal bladen: 2	Wijziging: J
Auteursrechten voorbehouden		Documentnr:	Plotdatum: 11/8/2024	
Bestandsnaam:	C:\Users\fortuin\Projectmappen\51007217\27-DWP.dwg			