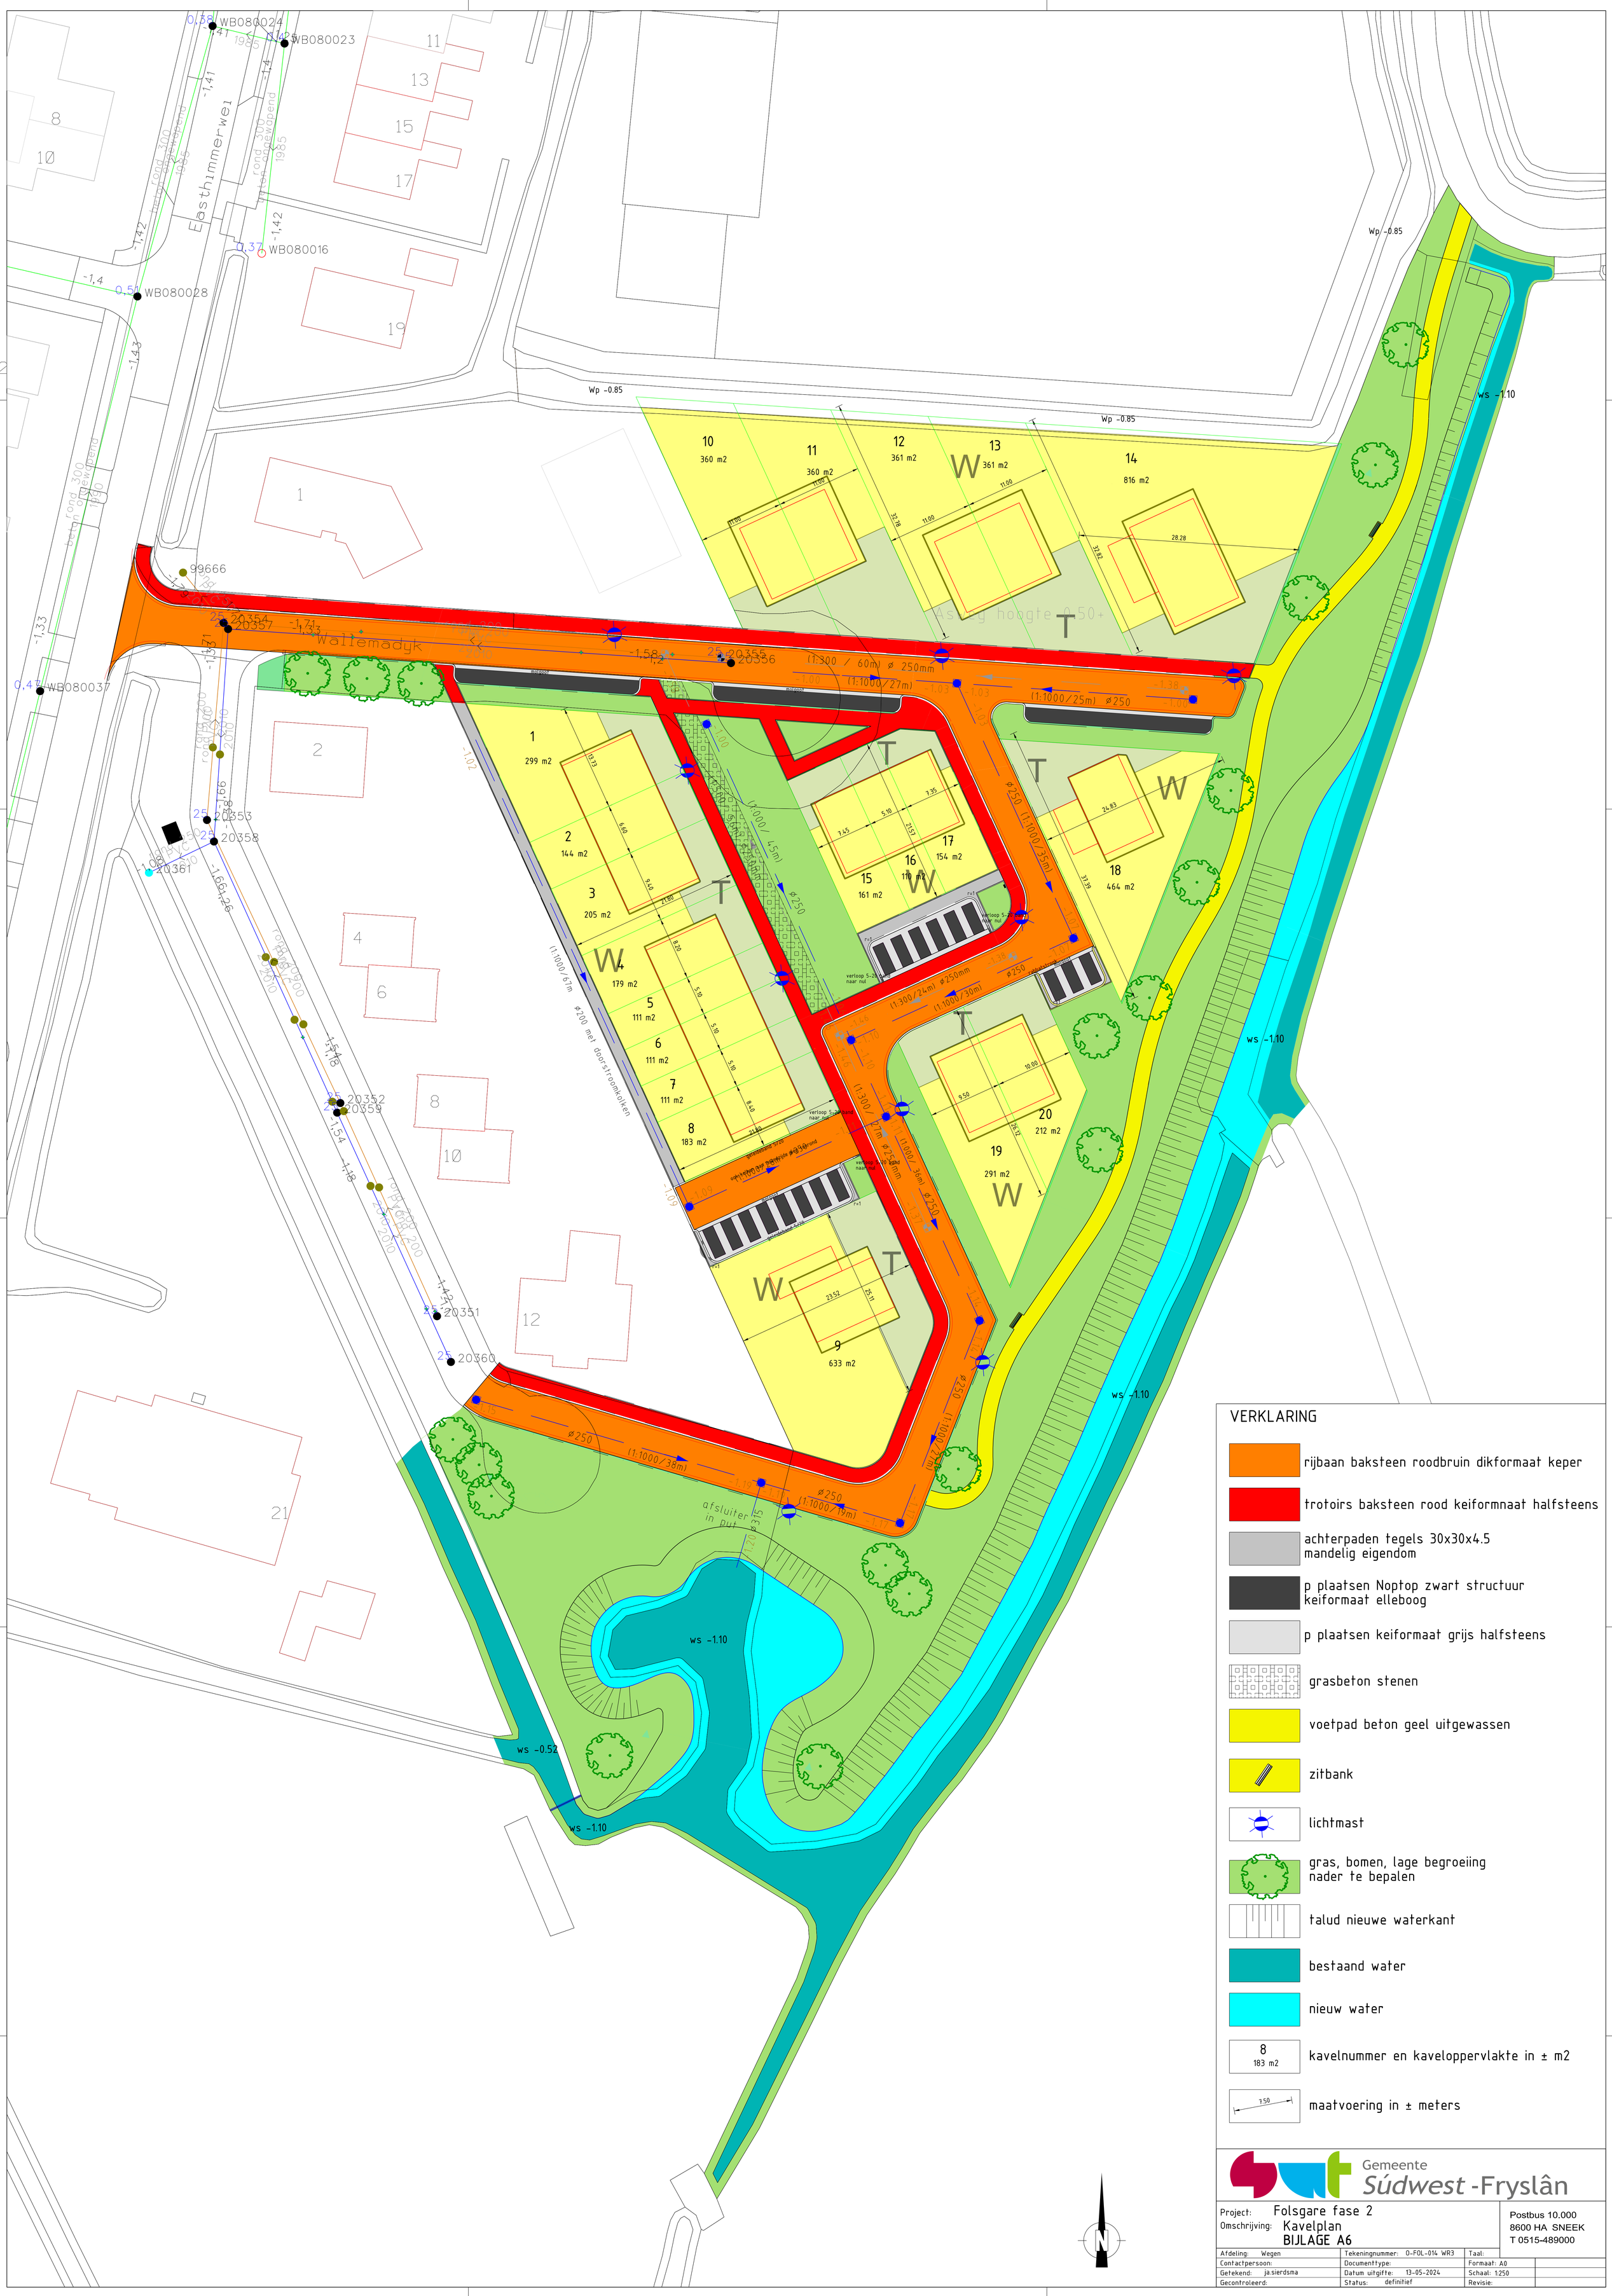

VERKLARING

- rijbaan baksteen roodbruin dikformaat keper
- trotoirs baksteen rood keiformnaat halfsteens
- achterpaden tegels 30x30x4.5 mandelig eigendom
- p plaatsen Noptop zwart structuur keiformaat elleboog
- p plaatsen keiformaat grijs halfsteens
- grasbeton stenen
- voetpad beton geel uitgewassen
- zitbank
- lichtmast
- gras, bomen, lage begroeiing nader te bepalen
- talud nieuwe waterkant
- bestaand water
- nieuw water
- 8 / 183 m2 — kavelnummer en kaveloppervlakte in ± m2
- 7.50 — maatvoering in ± meters

Gemeente Súdwest-Fryslân

Postbus 10.000
8600 HA SNEEK
T 0515-489000

Project: Folsgare fase 2
Omschrijving: Kavelplan
BIJLAGE A6

Afdeling: Wegen	Tekeningnummer: O-FOL-014 WR3	Taal:	
Contactpersoon:	Documenttype:	Formaat: A0	
Getekend: ja.sierdsma	Datum uitgifte: 13-05-2024	Schaal: 1:250	
Gecontroleerd:	Status: definitief	Revisie:	