




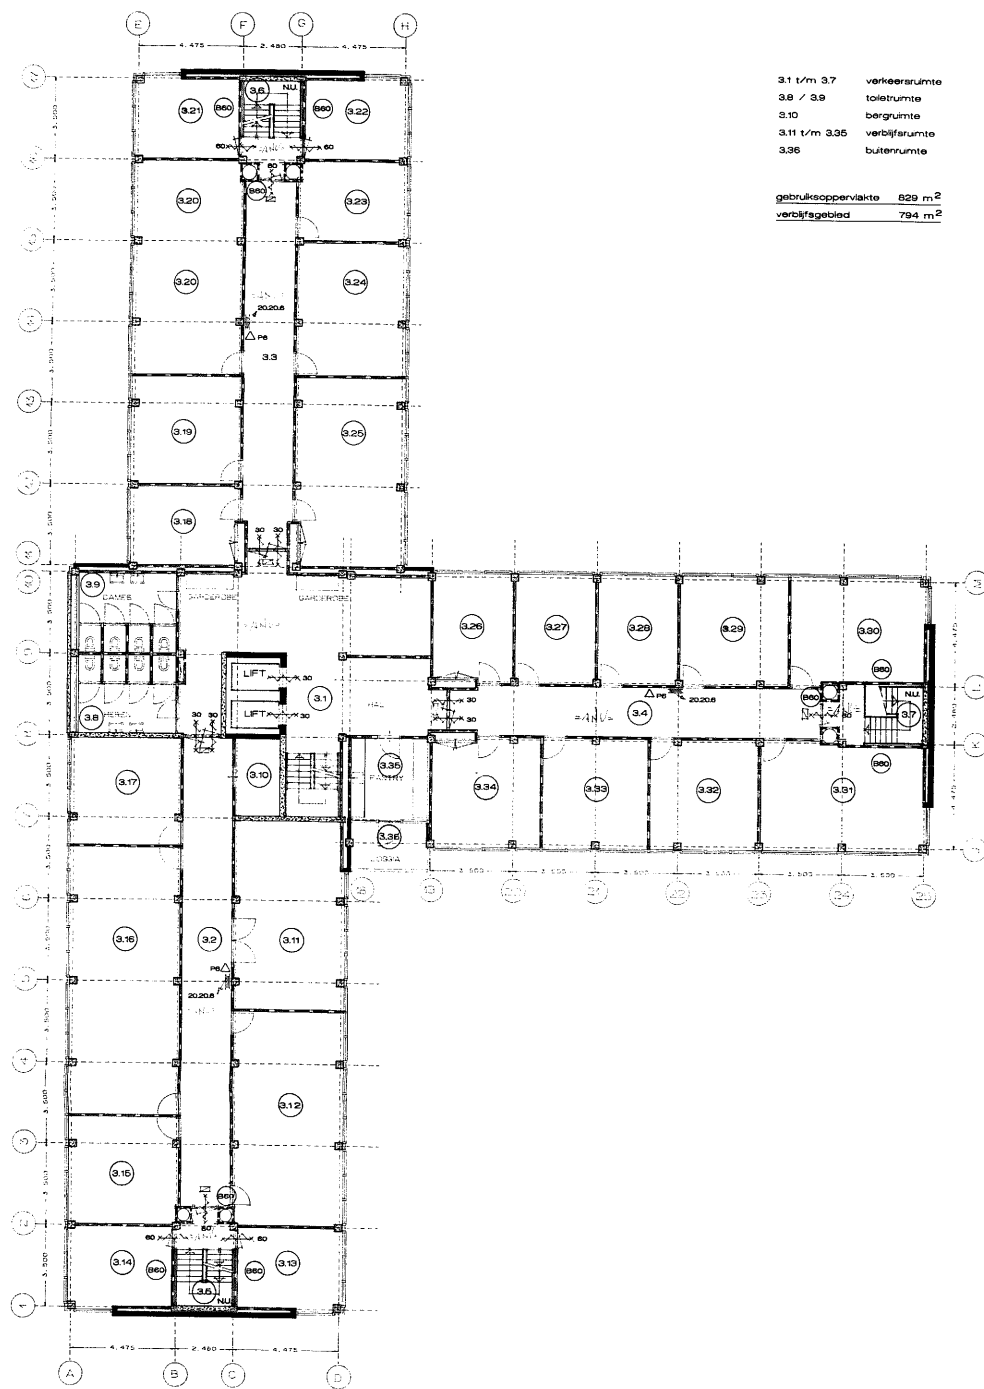



3e VERDIEPING

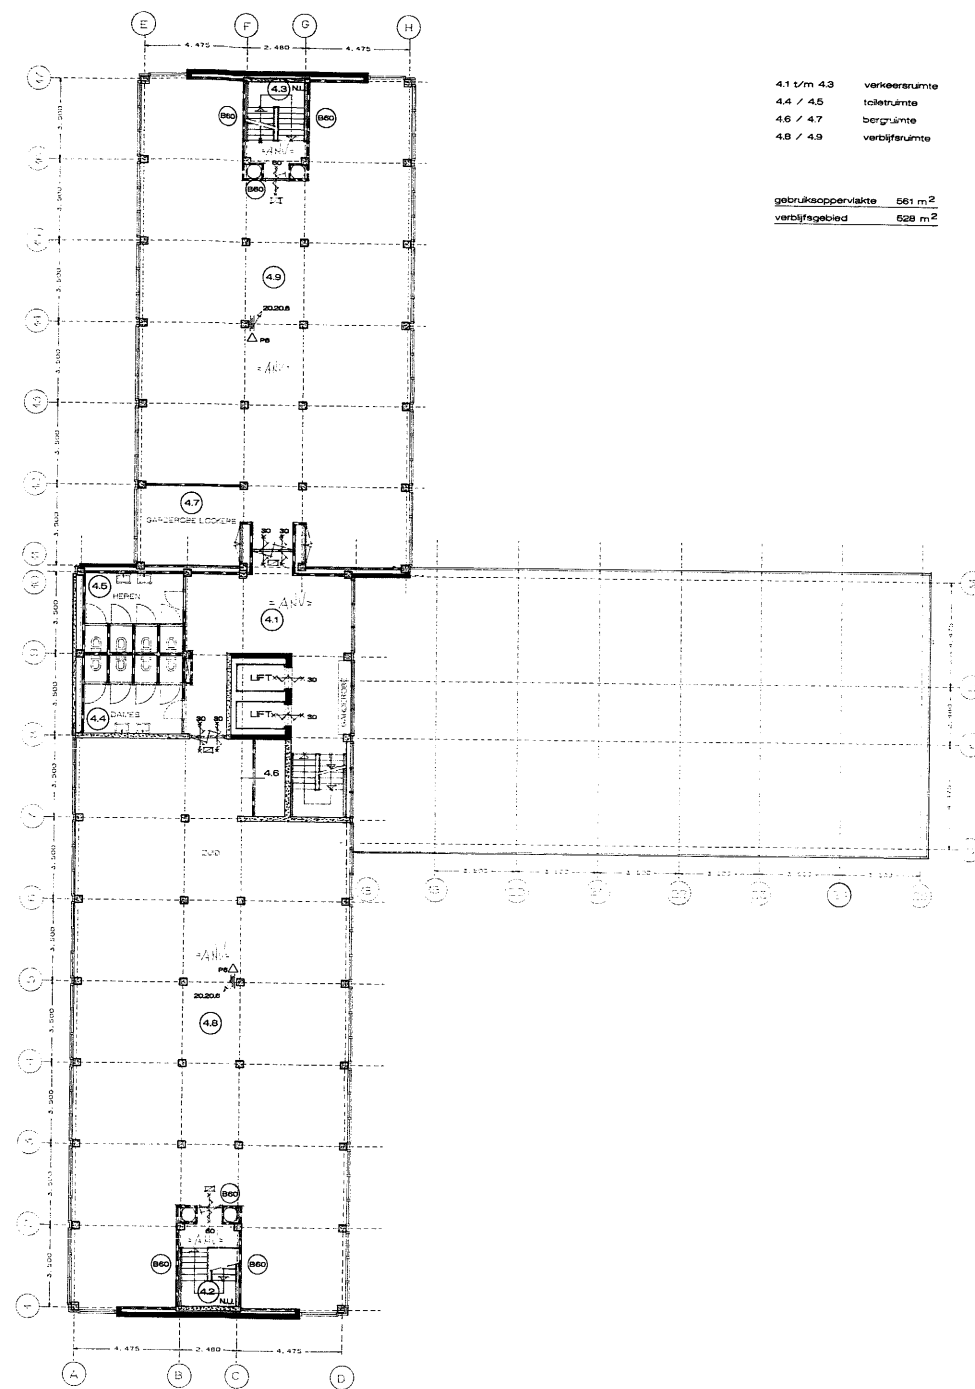

4e VERDIEPING

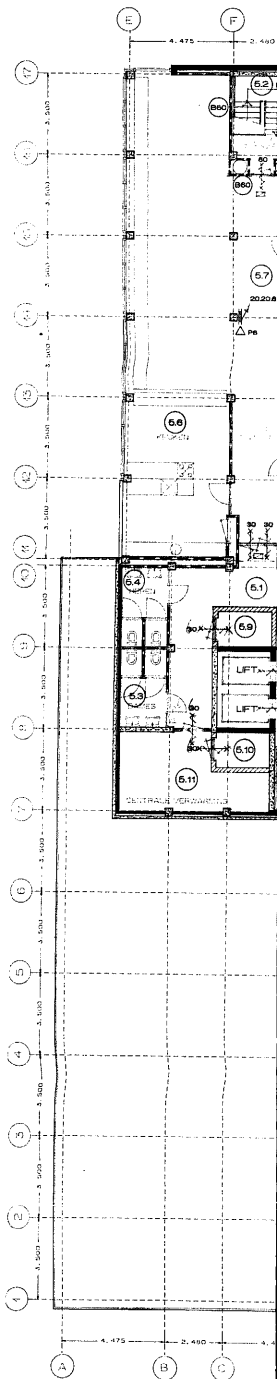


gebruiksoppervlakte	829 m ²
verblijfsgebied	794 m ²

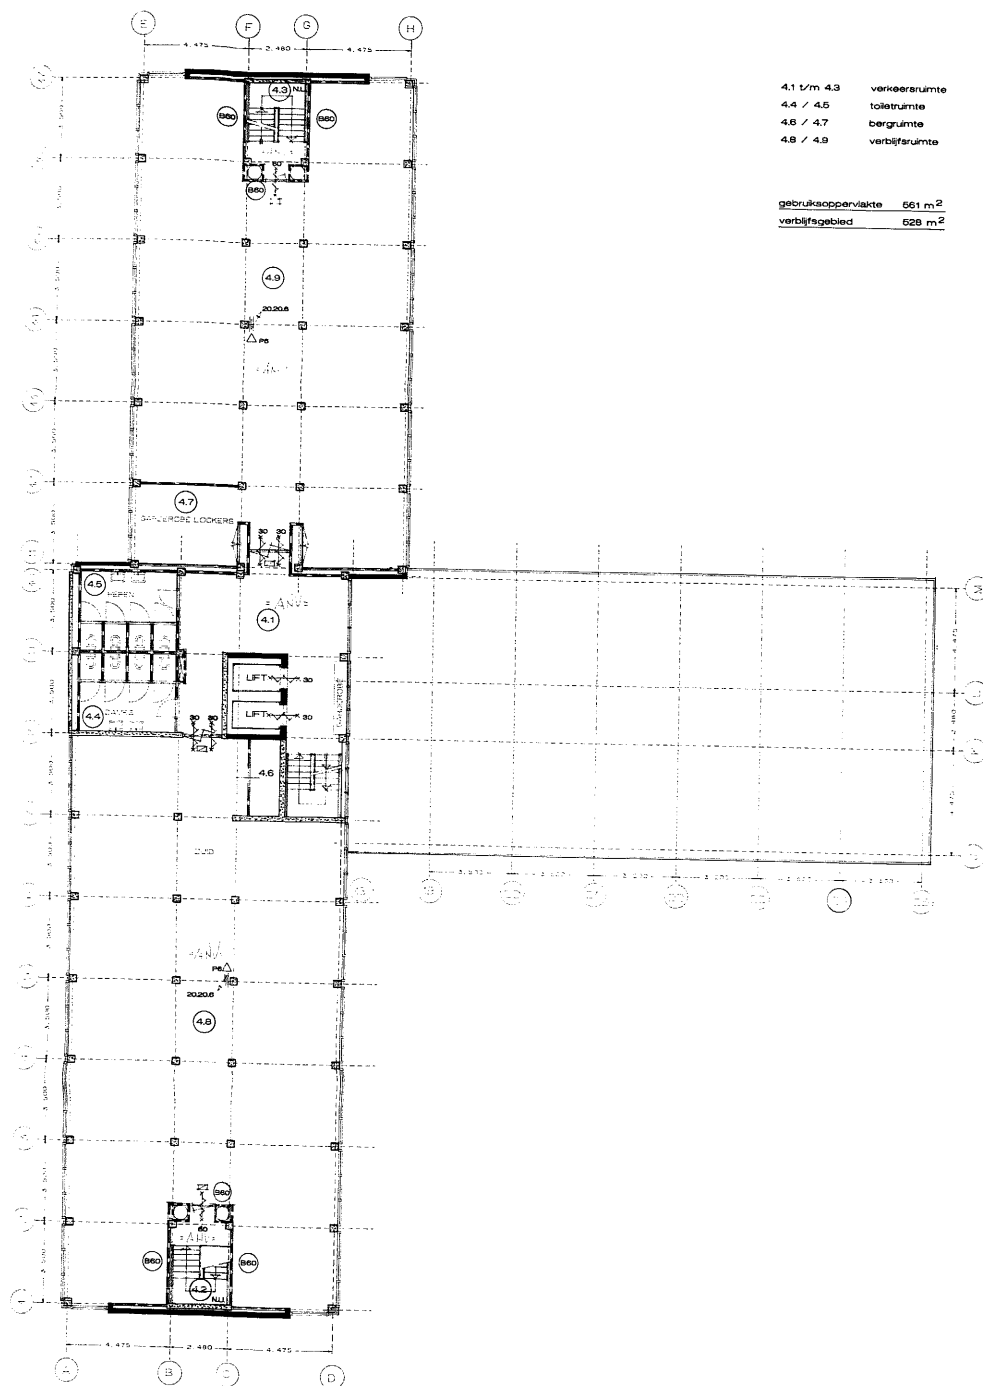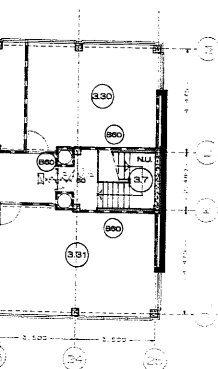

4e VERDIEPING

4.1 t/m 4.3	verkeersruimte
4.4 / 4.5	toilet ruimte
4.6 / 4.7	bergruimte
4.8 / 4.9	verblijfsruimte

gebruiksoppervlakte	561 m ²
verblijfsgebied	528 m ²

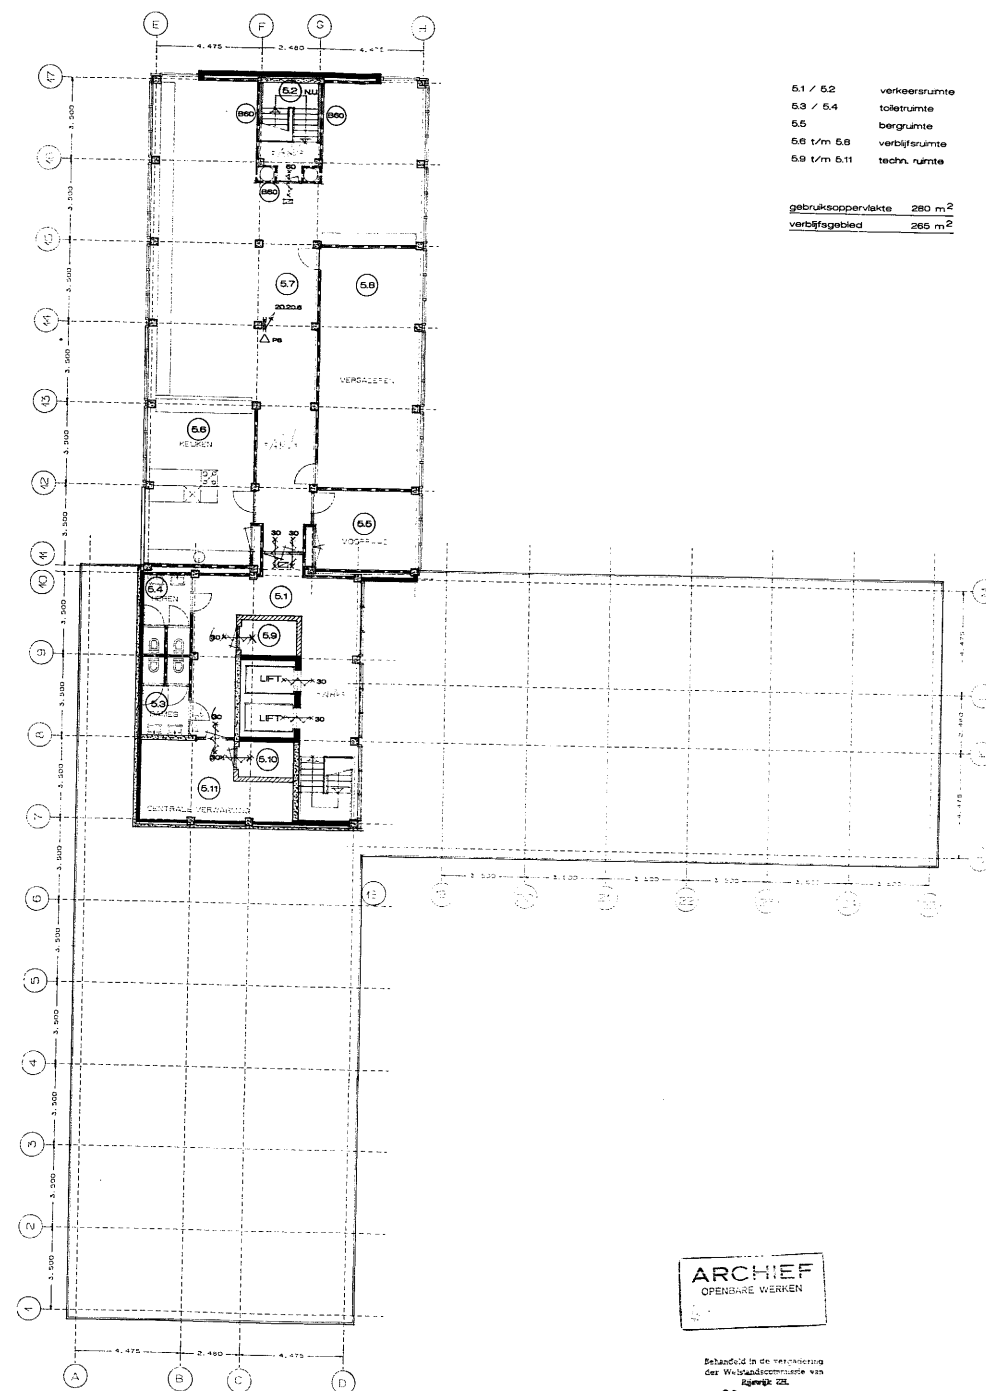

5e VERDIEPING

5.1 / 5.2	verkeersruimte
5.3 / 5.4	toilet ruimte
5.5	bergruimte
5.6 t/m 5.8	verblijfsruimte
5.9 t/m 5.11	techn. ruimte

gebruiksoppervlakte	280 m ²
verblijfsgebied	265 m ²

ARCHIEF
OPENBARE WERKEN

Behandeld in de vergadering
der Welstandscommissie van
Rijkrijc ZH.
op 08 AUG. 1934 en
gunstig beoordeeld

~~De Secretis~~

019259

Benoort bij besluit van
Burgemeester en Wethouders
van Rijswijk ZH, d.d. 16 07 2014

Jurgemeester en Wethouders
voorzienend
De Secretaris,

j.r. koning & partners architecten - bna - b

j.t. koning & partners architecten -bna-bv



jan van nassaustraat 27 2596 km s-gravenhage telefoon 070-324 2324

houwelijk
RUSUKWEG 8
RUSWIJK
NIEUWE TOESTAND
VERDIEPING 3 T/M 5
onderwerp

ech. 1 : 100
get.
dar. 30 - 07 - 19

W92-331-05

nr. 164-1990

1 2 3 4 5 6 7 8 9 10 11 12

C D E F G H