

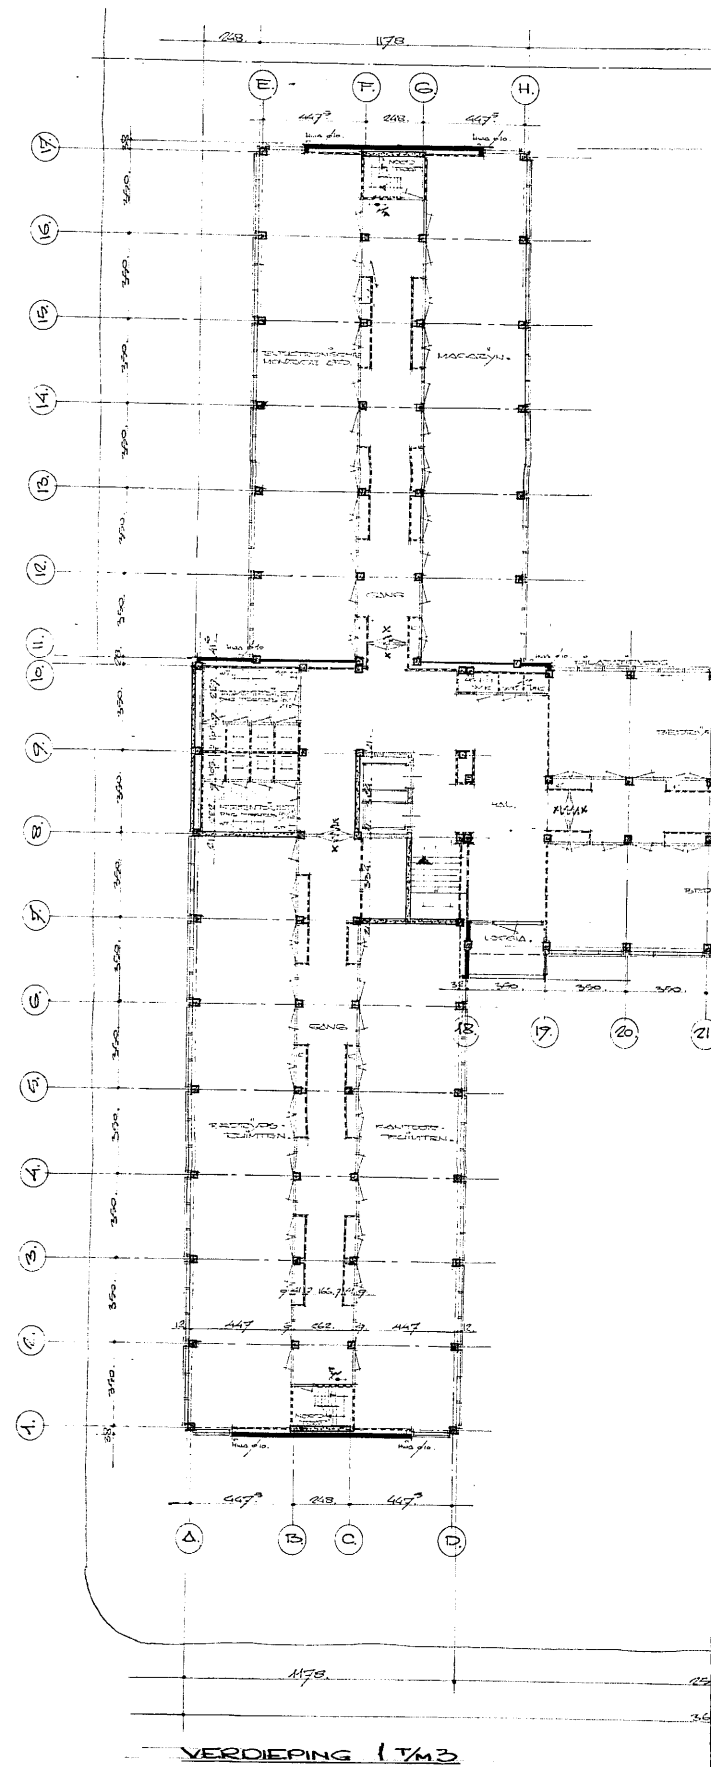
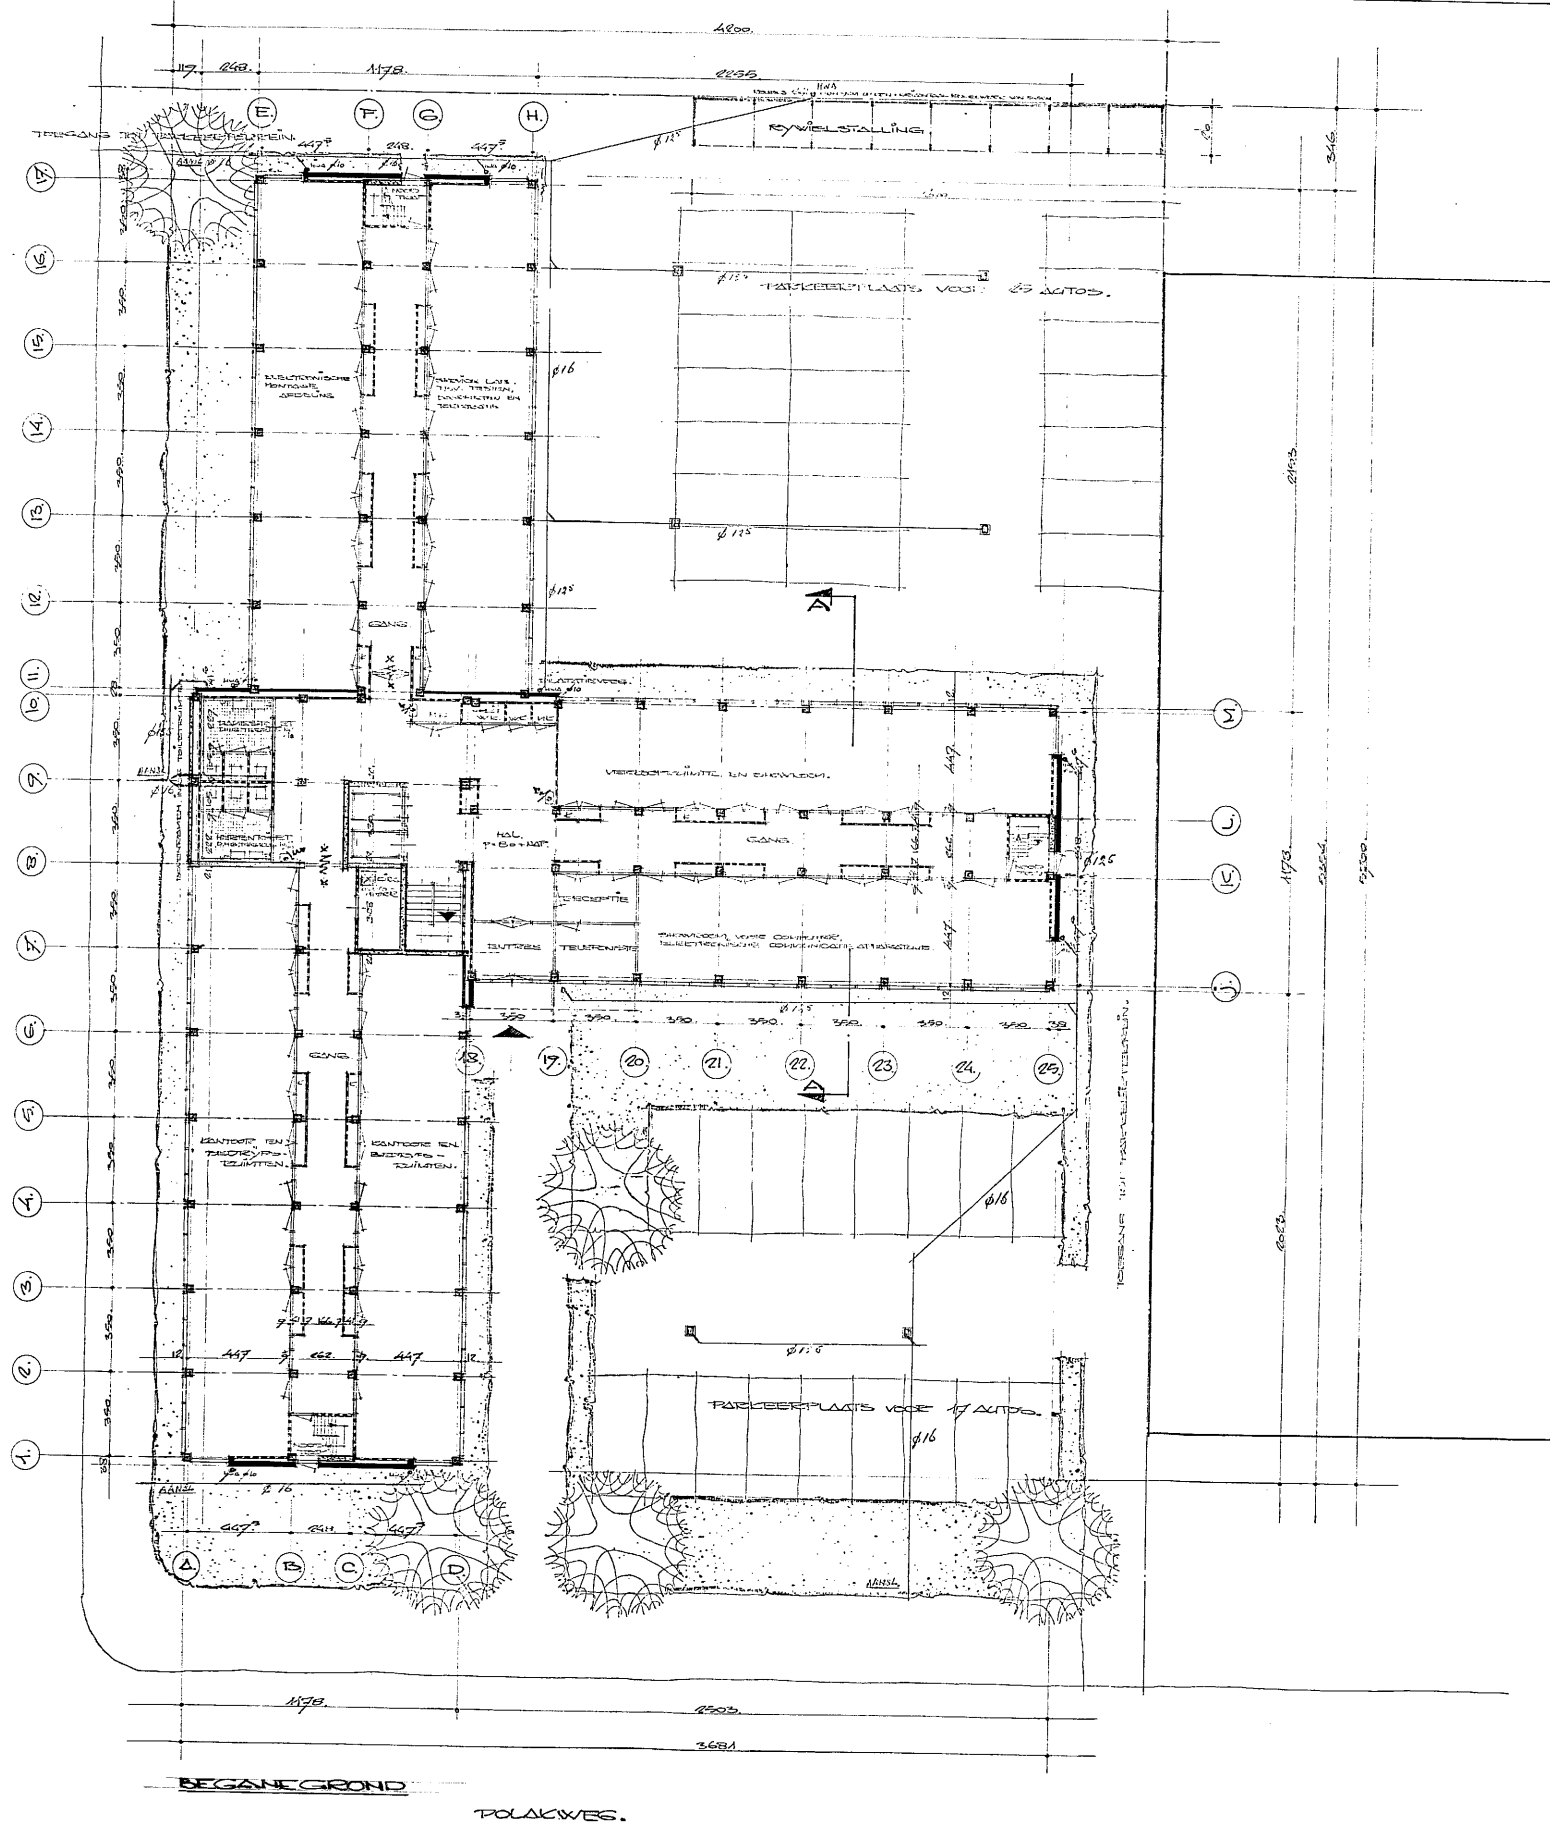


VAN GYNSTRAAT.

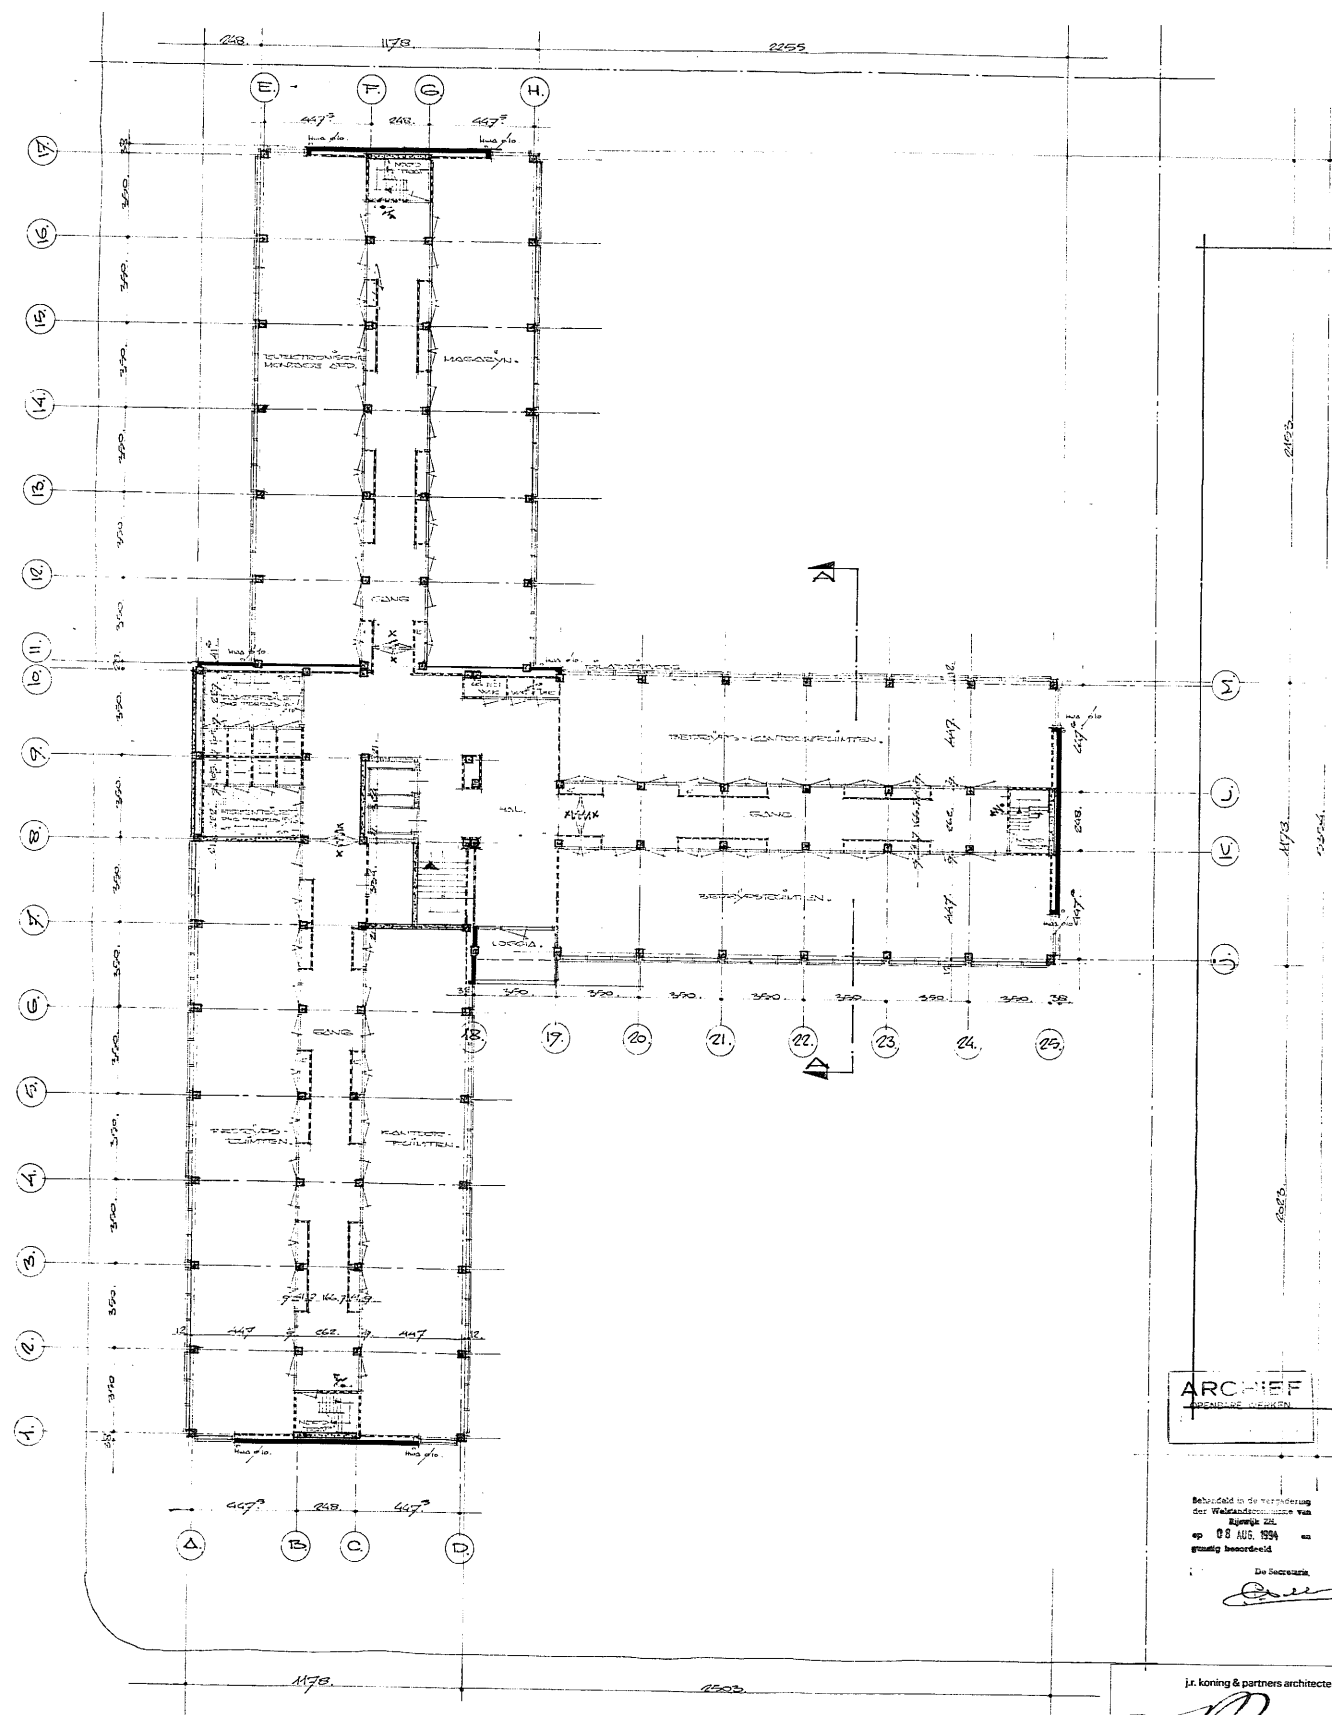

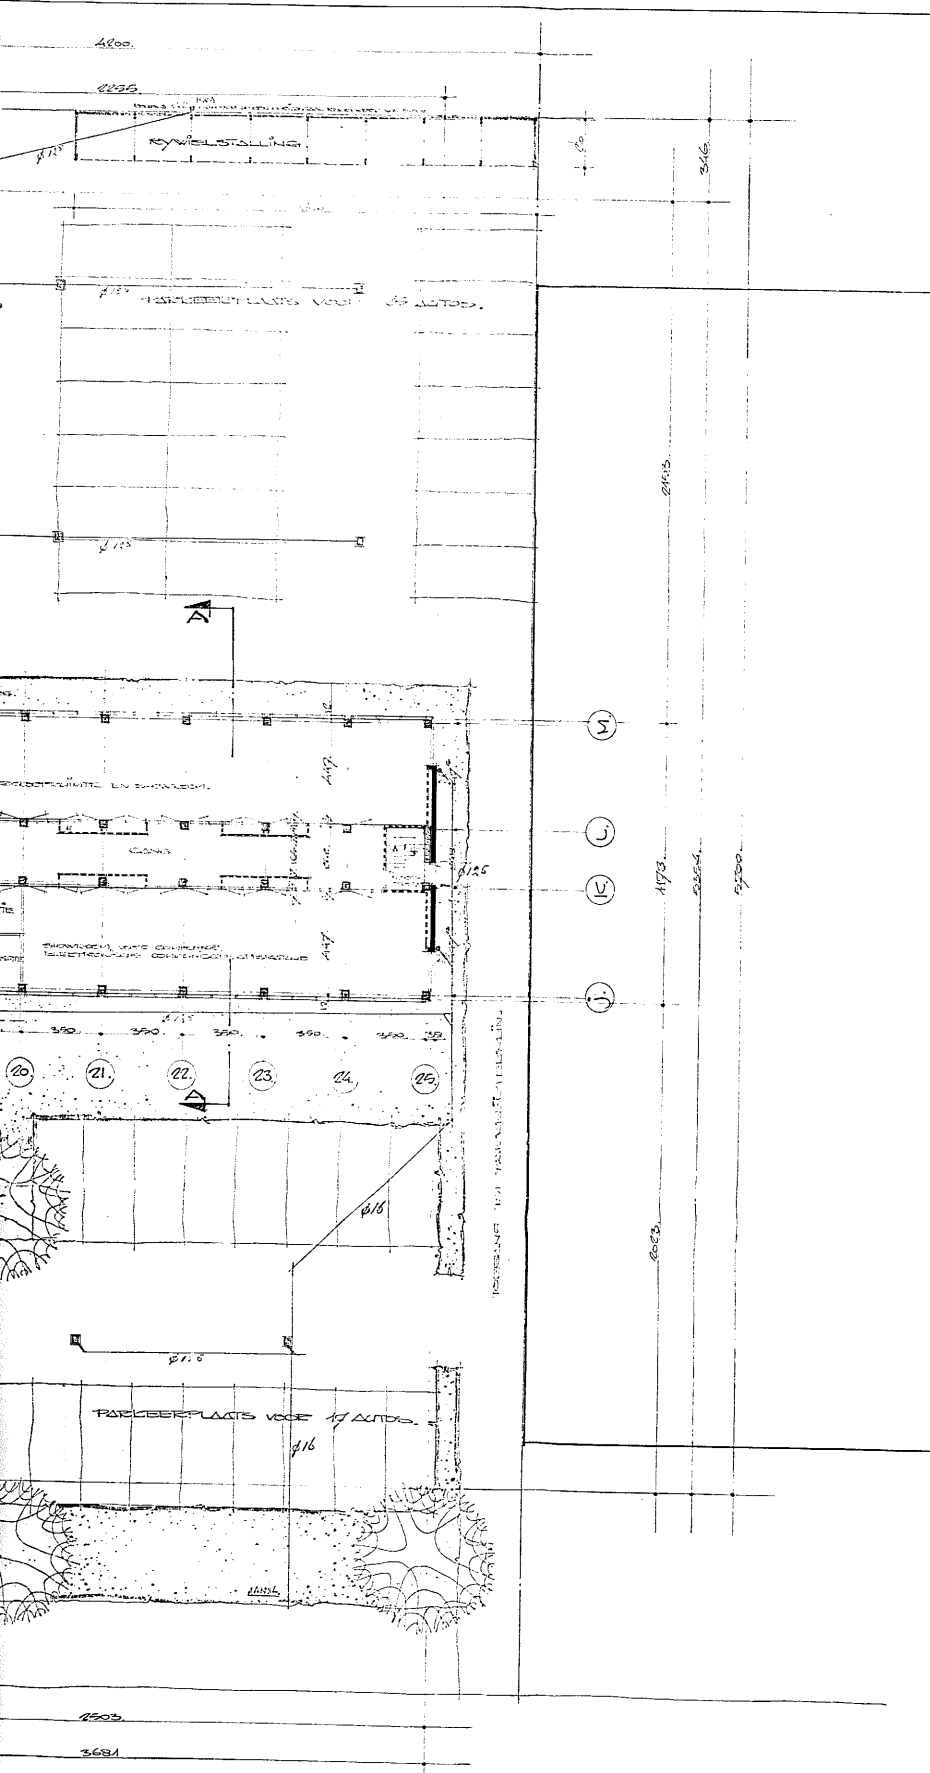

ARCHIEF

Rijswijk ZH.
op 08 AUG. 1994
gratig beoordeeld

De Secretaris
[Signature]

Behoort bij besluit van
Burgemeester en Wethoud
van Rijswijk ZH. d.d.
18 OCT. 1994

Burgemeester en Wethoud
niet aanwezig
De Secretaris
[Signature]

Jr. Koning & Partners architecten - bna - bv

[Signature]

019261

Postbus 27 2590 BM 't Graveshage telefoon 070-324 23.24

POLAKWEG 8

RIJSWIJK

BESTAANDE TOESTAND

B.G. / VERDIEPING 1 T/M 3

ontwerp

W92-331-01

blad 84 van 150

k

11-100







