


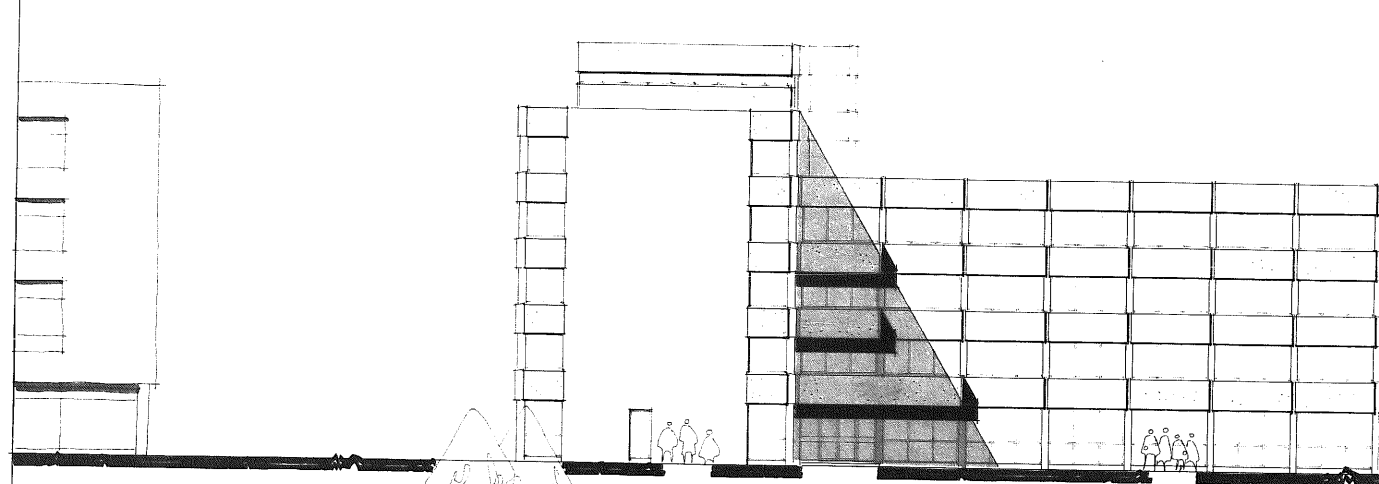


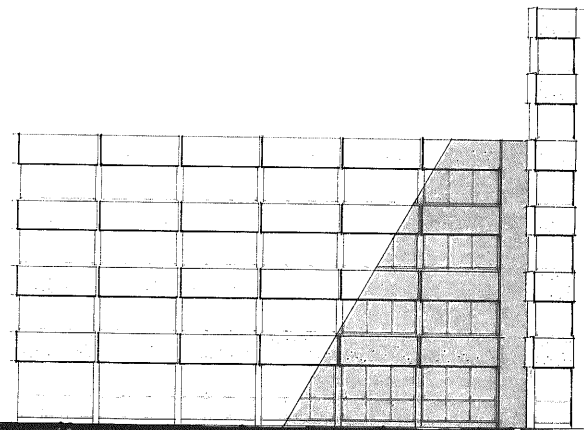


ZUID-OOST GEVEL <POLAKWEG>

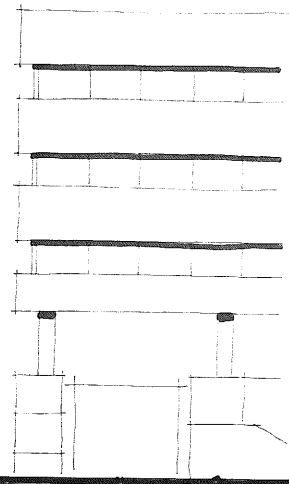

NOORD-WEST GEVEL.


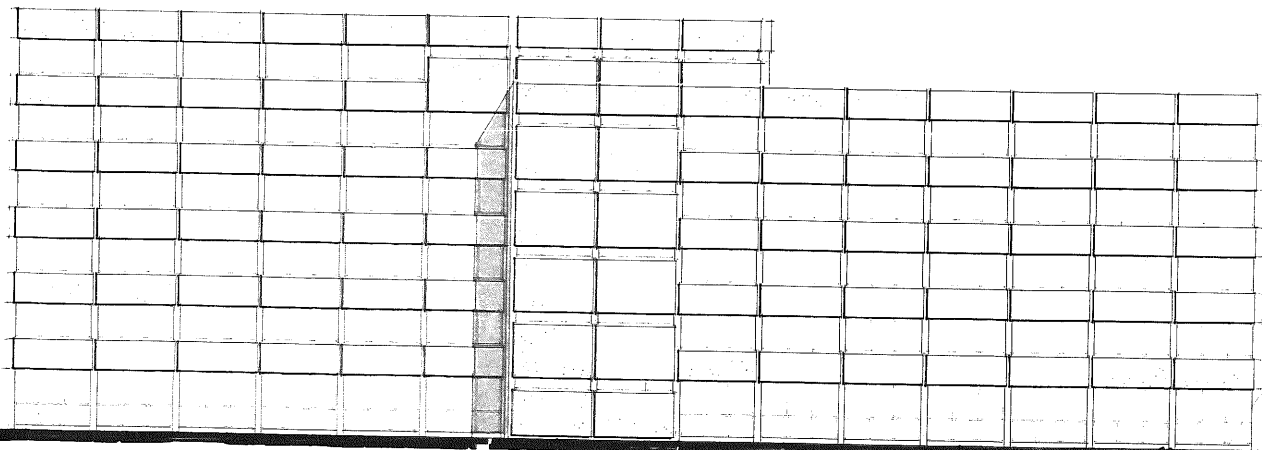


ZUID-WEST GEVEL <VAN GYNSTRAAT>

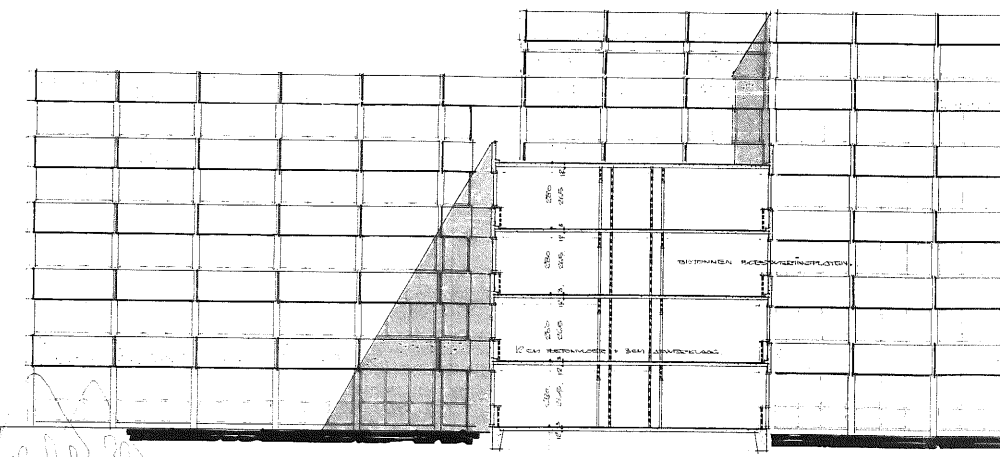

NOORD-OOST GEVEL.

DOORSNEDEN ΔΔ.

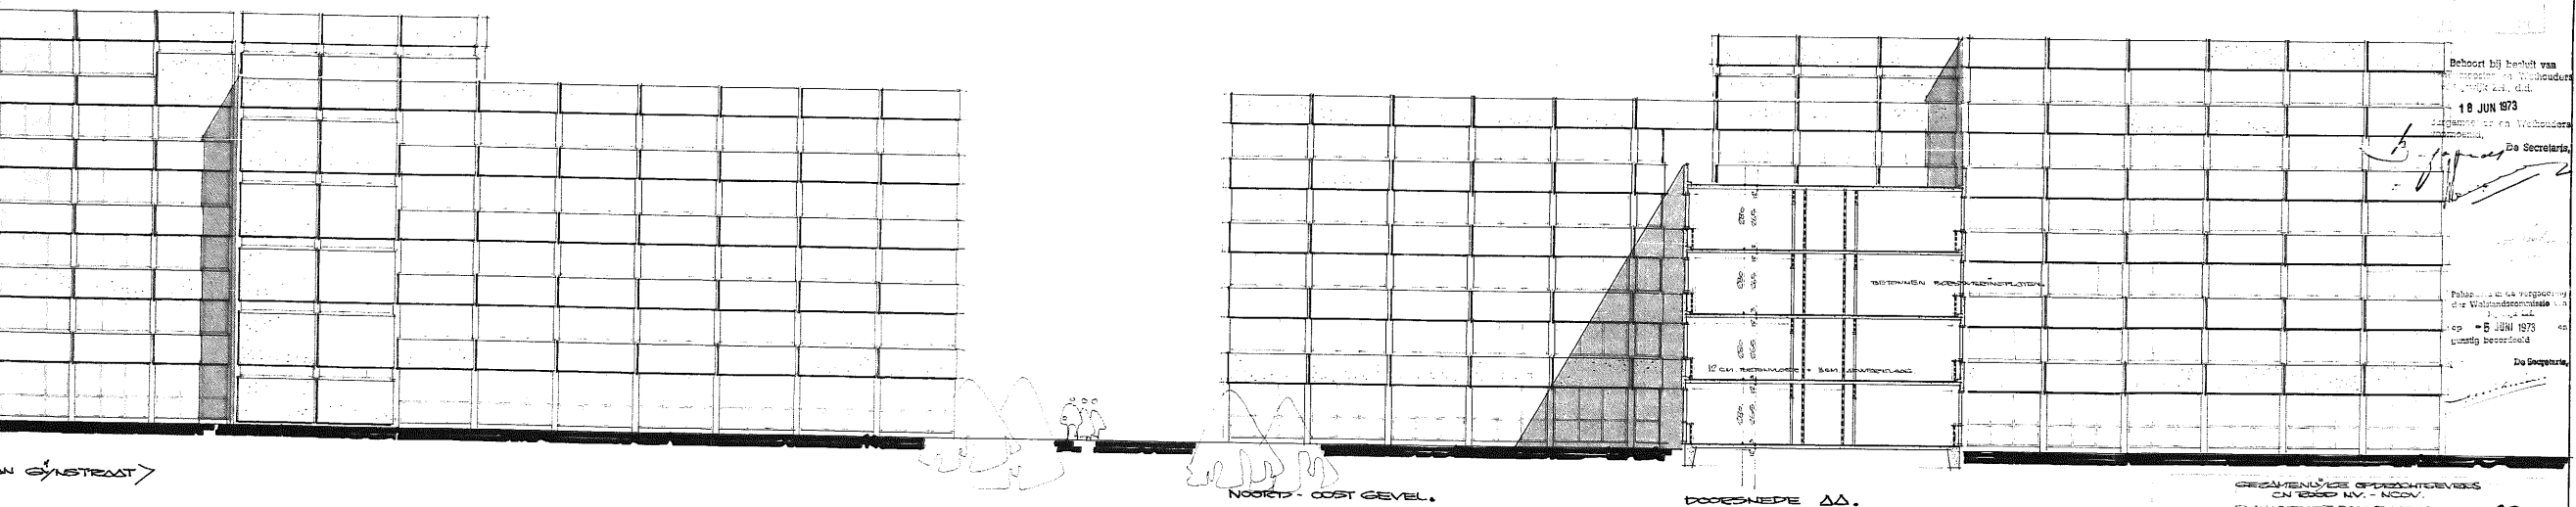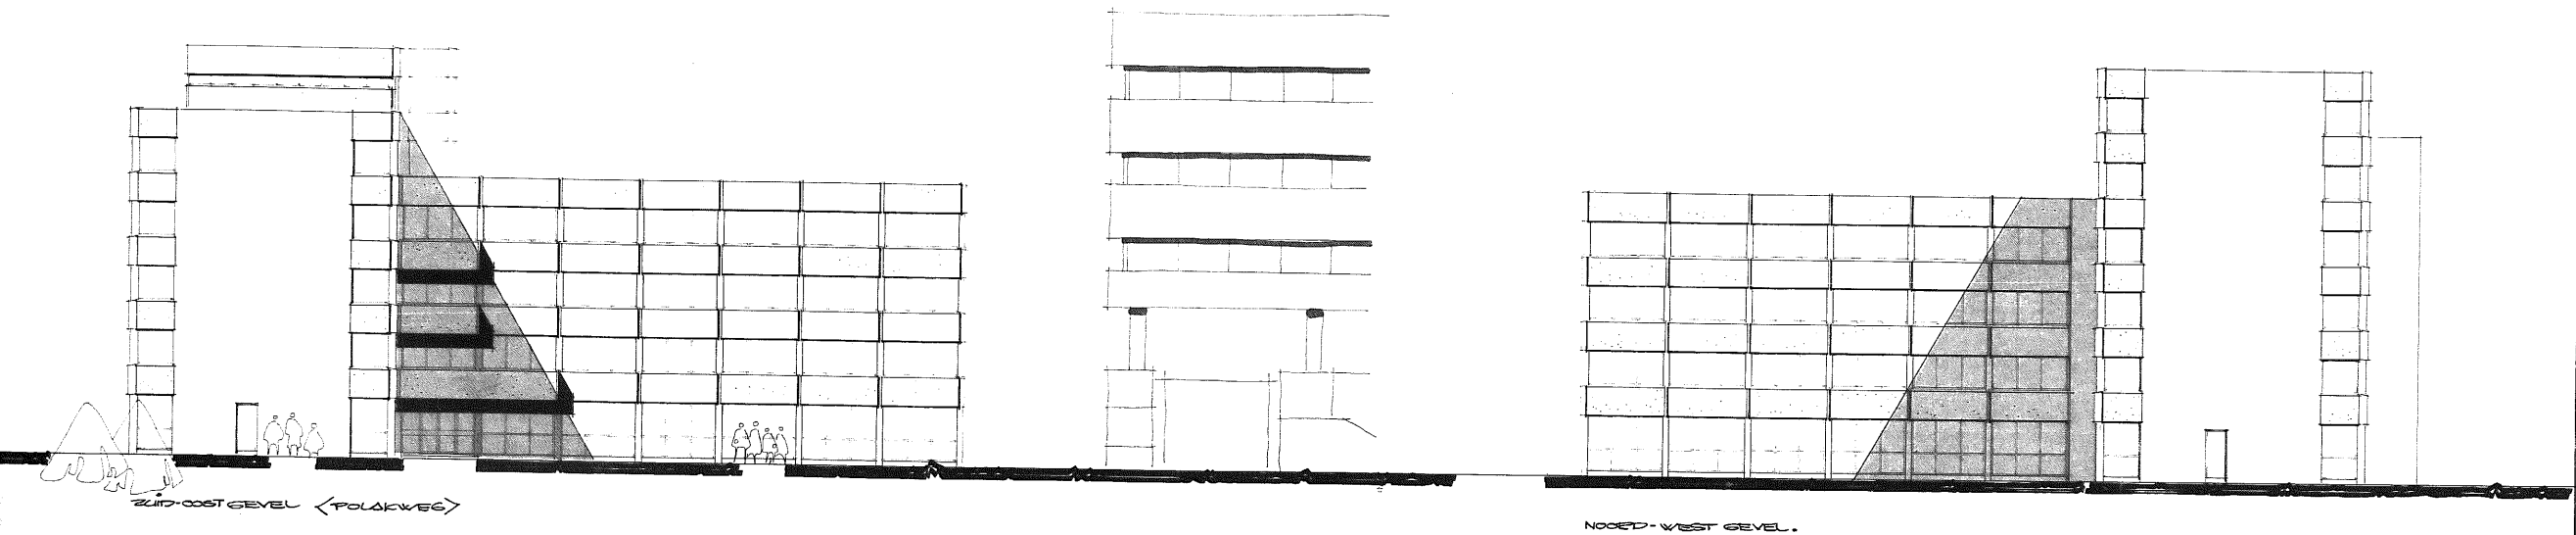

Behoort bij besluit van
 de Raad van Wethouders
 van 18 JUN 1973
 houdende de en Wethouders
 De Secretaris
 De Raad van Wethouders
 van 18 JUN 1973
 houdende de en Wethouders
 De Secretaris

460.
 4.
 019279
 22 JUN 1973