




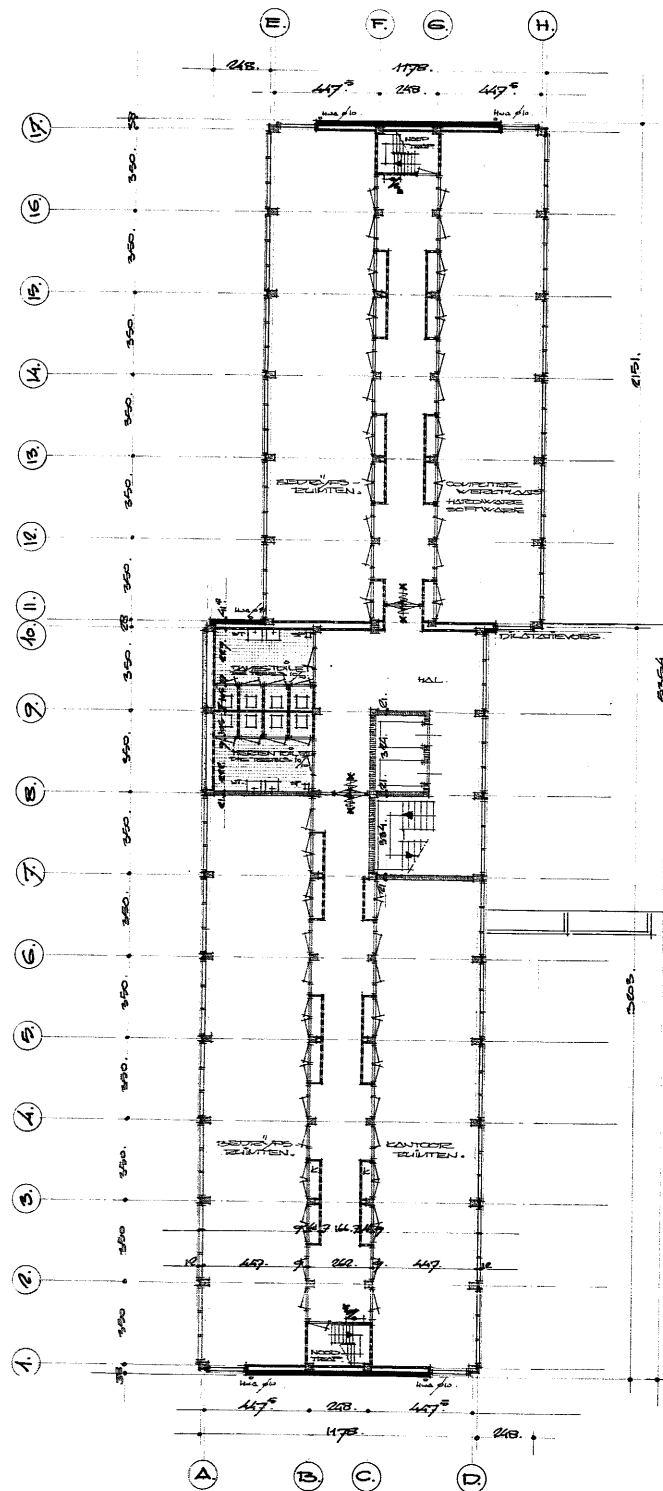

4e VERDIEPING

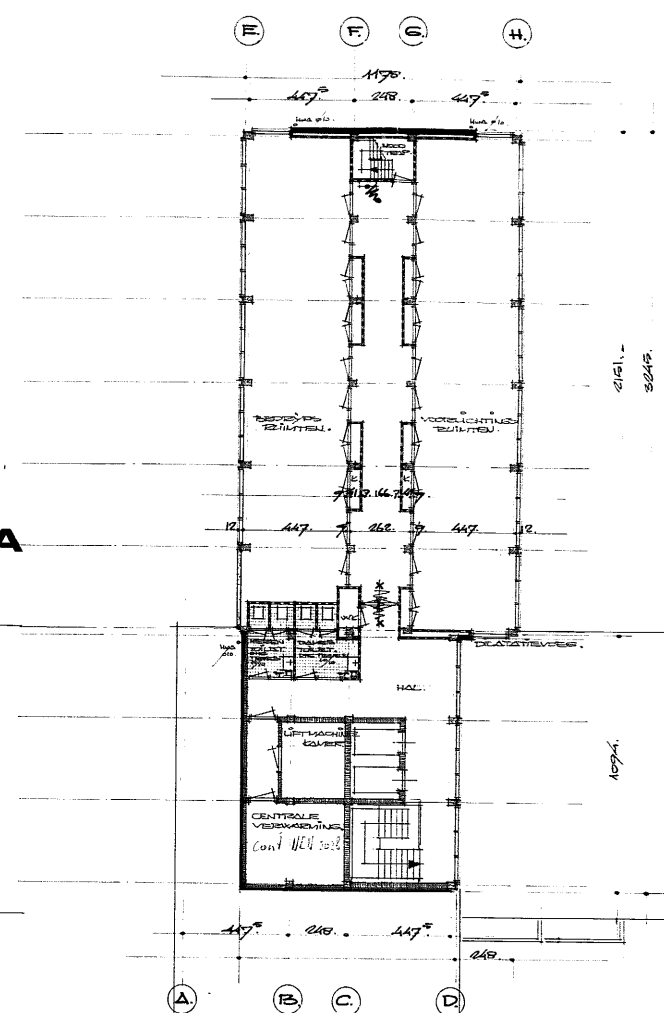

5e VERDIEPING

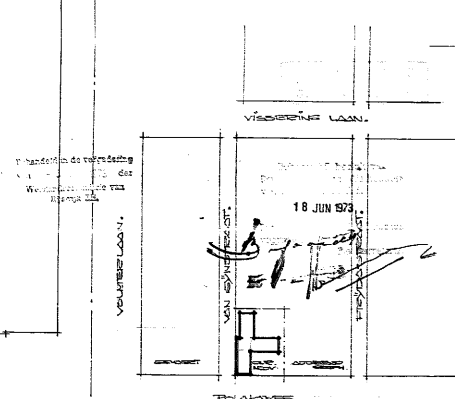

C.V. CONFERA NEN 5026

BESTEDELING IN 4 BLADEN.	
GEBUWDE OORCHIEFVERBODENDE	
CENTRALE VERBODENDE	
PLAN NOED HET BEWAAN VAN EEN	
TUSSENKOMEND AD	
VONGESTROOD VERBODENDE	
1:600	
4e VERDIEPING	
019277	
3.	
21 JUN 1973	