


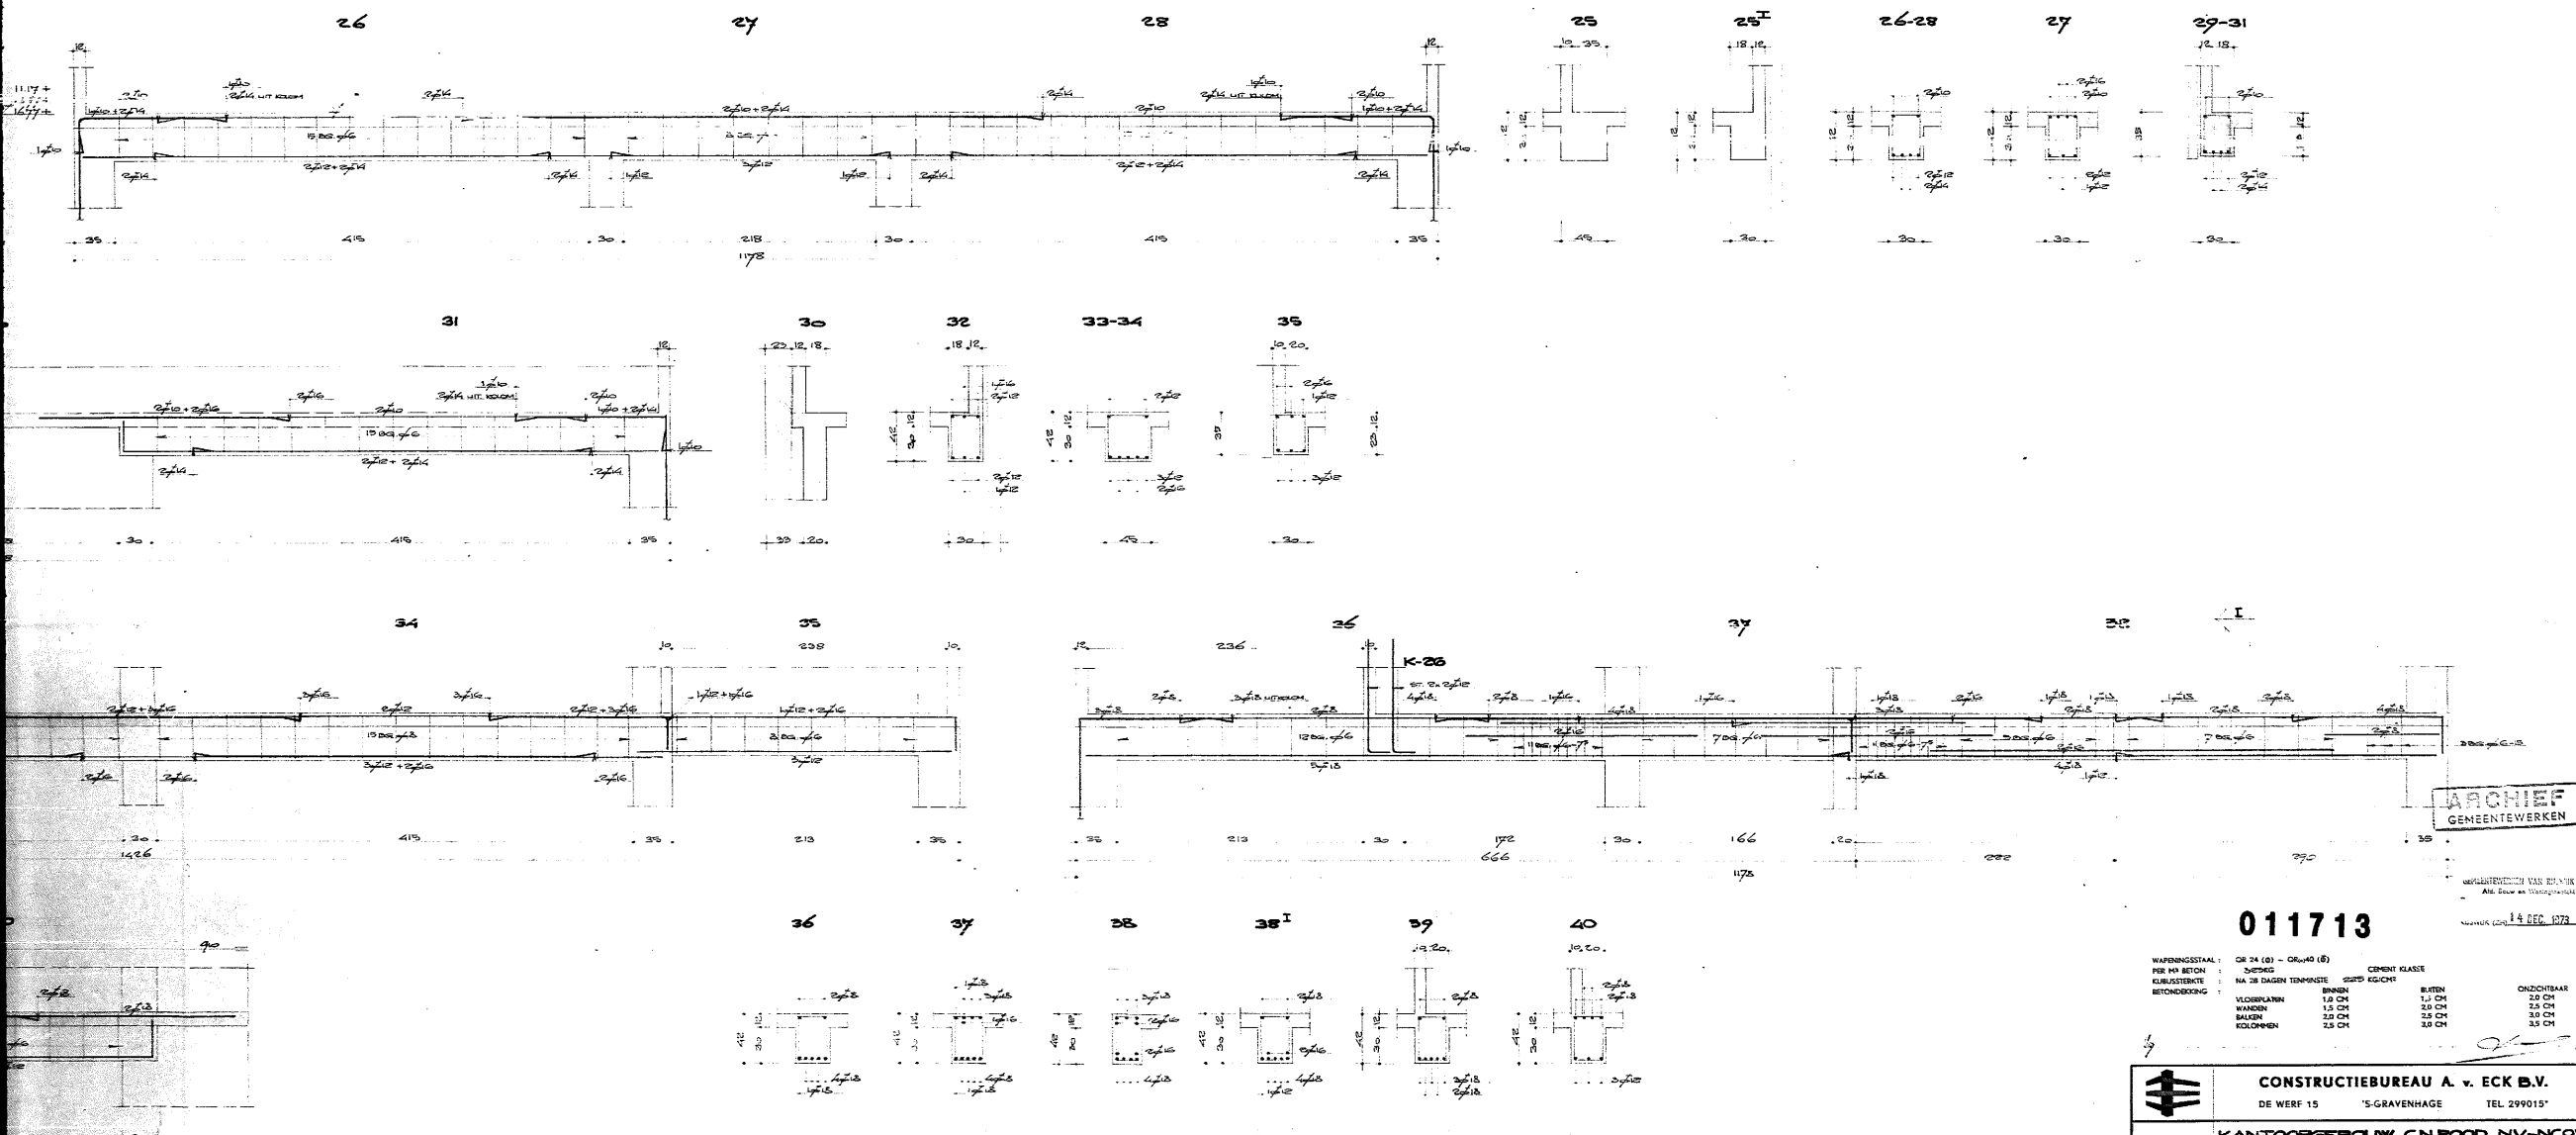

ARCHIEF
GEMEENTEWERKEN

NUMMER 14 DEC. 1973

011713

WAPENINGSTAAL:	DR 24 (S) - DR 40 (B)	CEMENTKLASSE:	3000

CONSTRUCTIEBUREAU A. v. ECK B.V.			
DE WERF 15		'S-GRAVENHAGE	
TEL 299015			
KANTOORGEBOUW CN.ROOD NV-NCOV			
TE RUSWIK			
GEWAPEND-BETONCONSTRUCTIES			
VERDEPPING-DAKBALKEN 25/11/40			
ARCHITECT: ARCH. BUREAU GUELL EN WILLEMS TEL 40-40-40			
AANNEEMER:			
CONSTRUCTIE:	GEBOUW:	DATE:	SCHAAL:
WUURZEN:	TYPE:	19-10-73	1:100
DAAR:			
FORMAAT:			B-12