

K-1, K-9, K-25

K-2, K-13, K-16, K-18, K-23, K-20

K-3, K-14, K-21, K-24

K-4

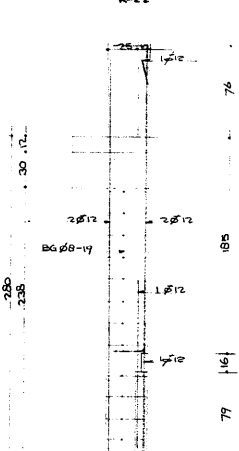
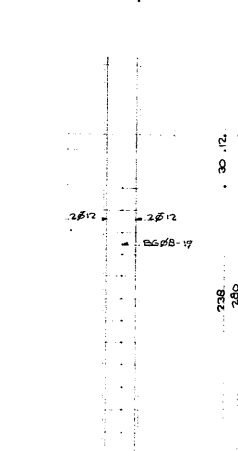
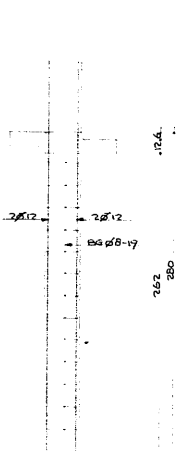
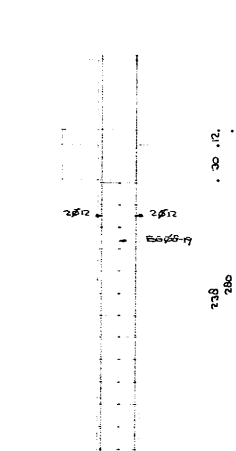
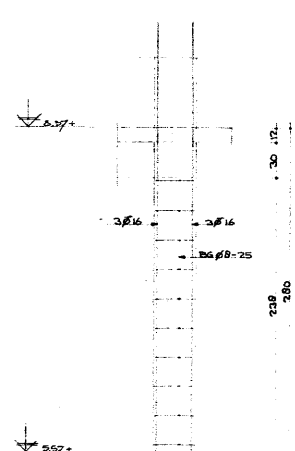
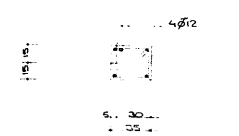
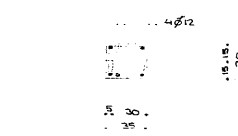
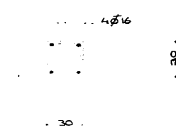
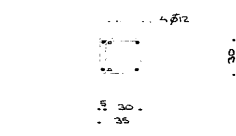
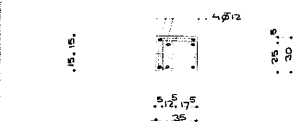
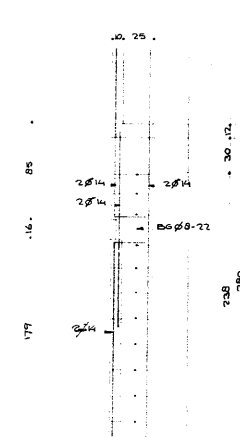
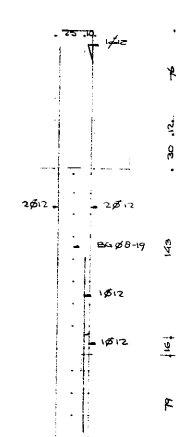
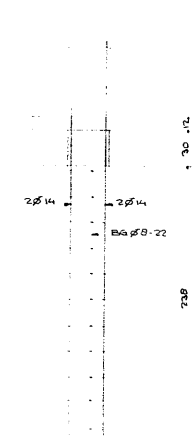
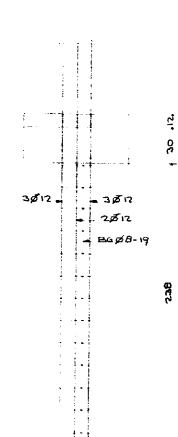
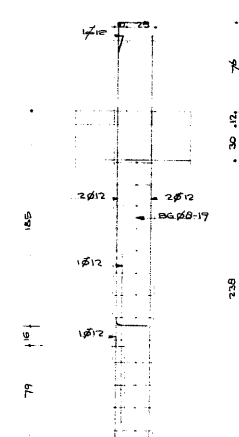
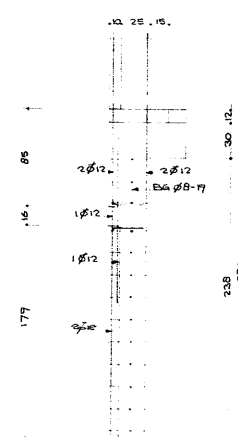
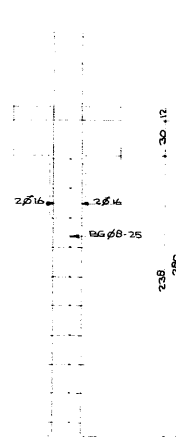
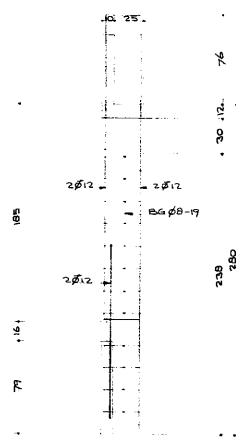
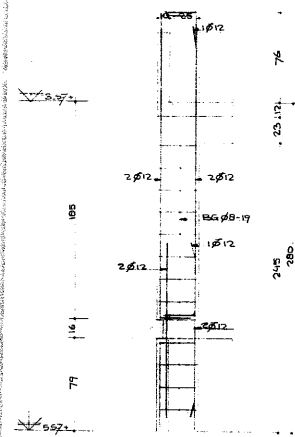
K-5

K-6

K-7

K-8

K-9



K2, K-13, K-16, K-18, K-23, K-20

K3, K-14, K-21, K-24

K-4

K-5

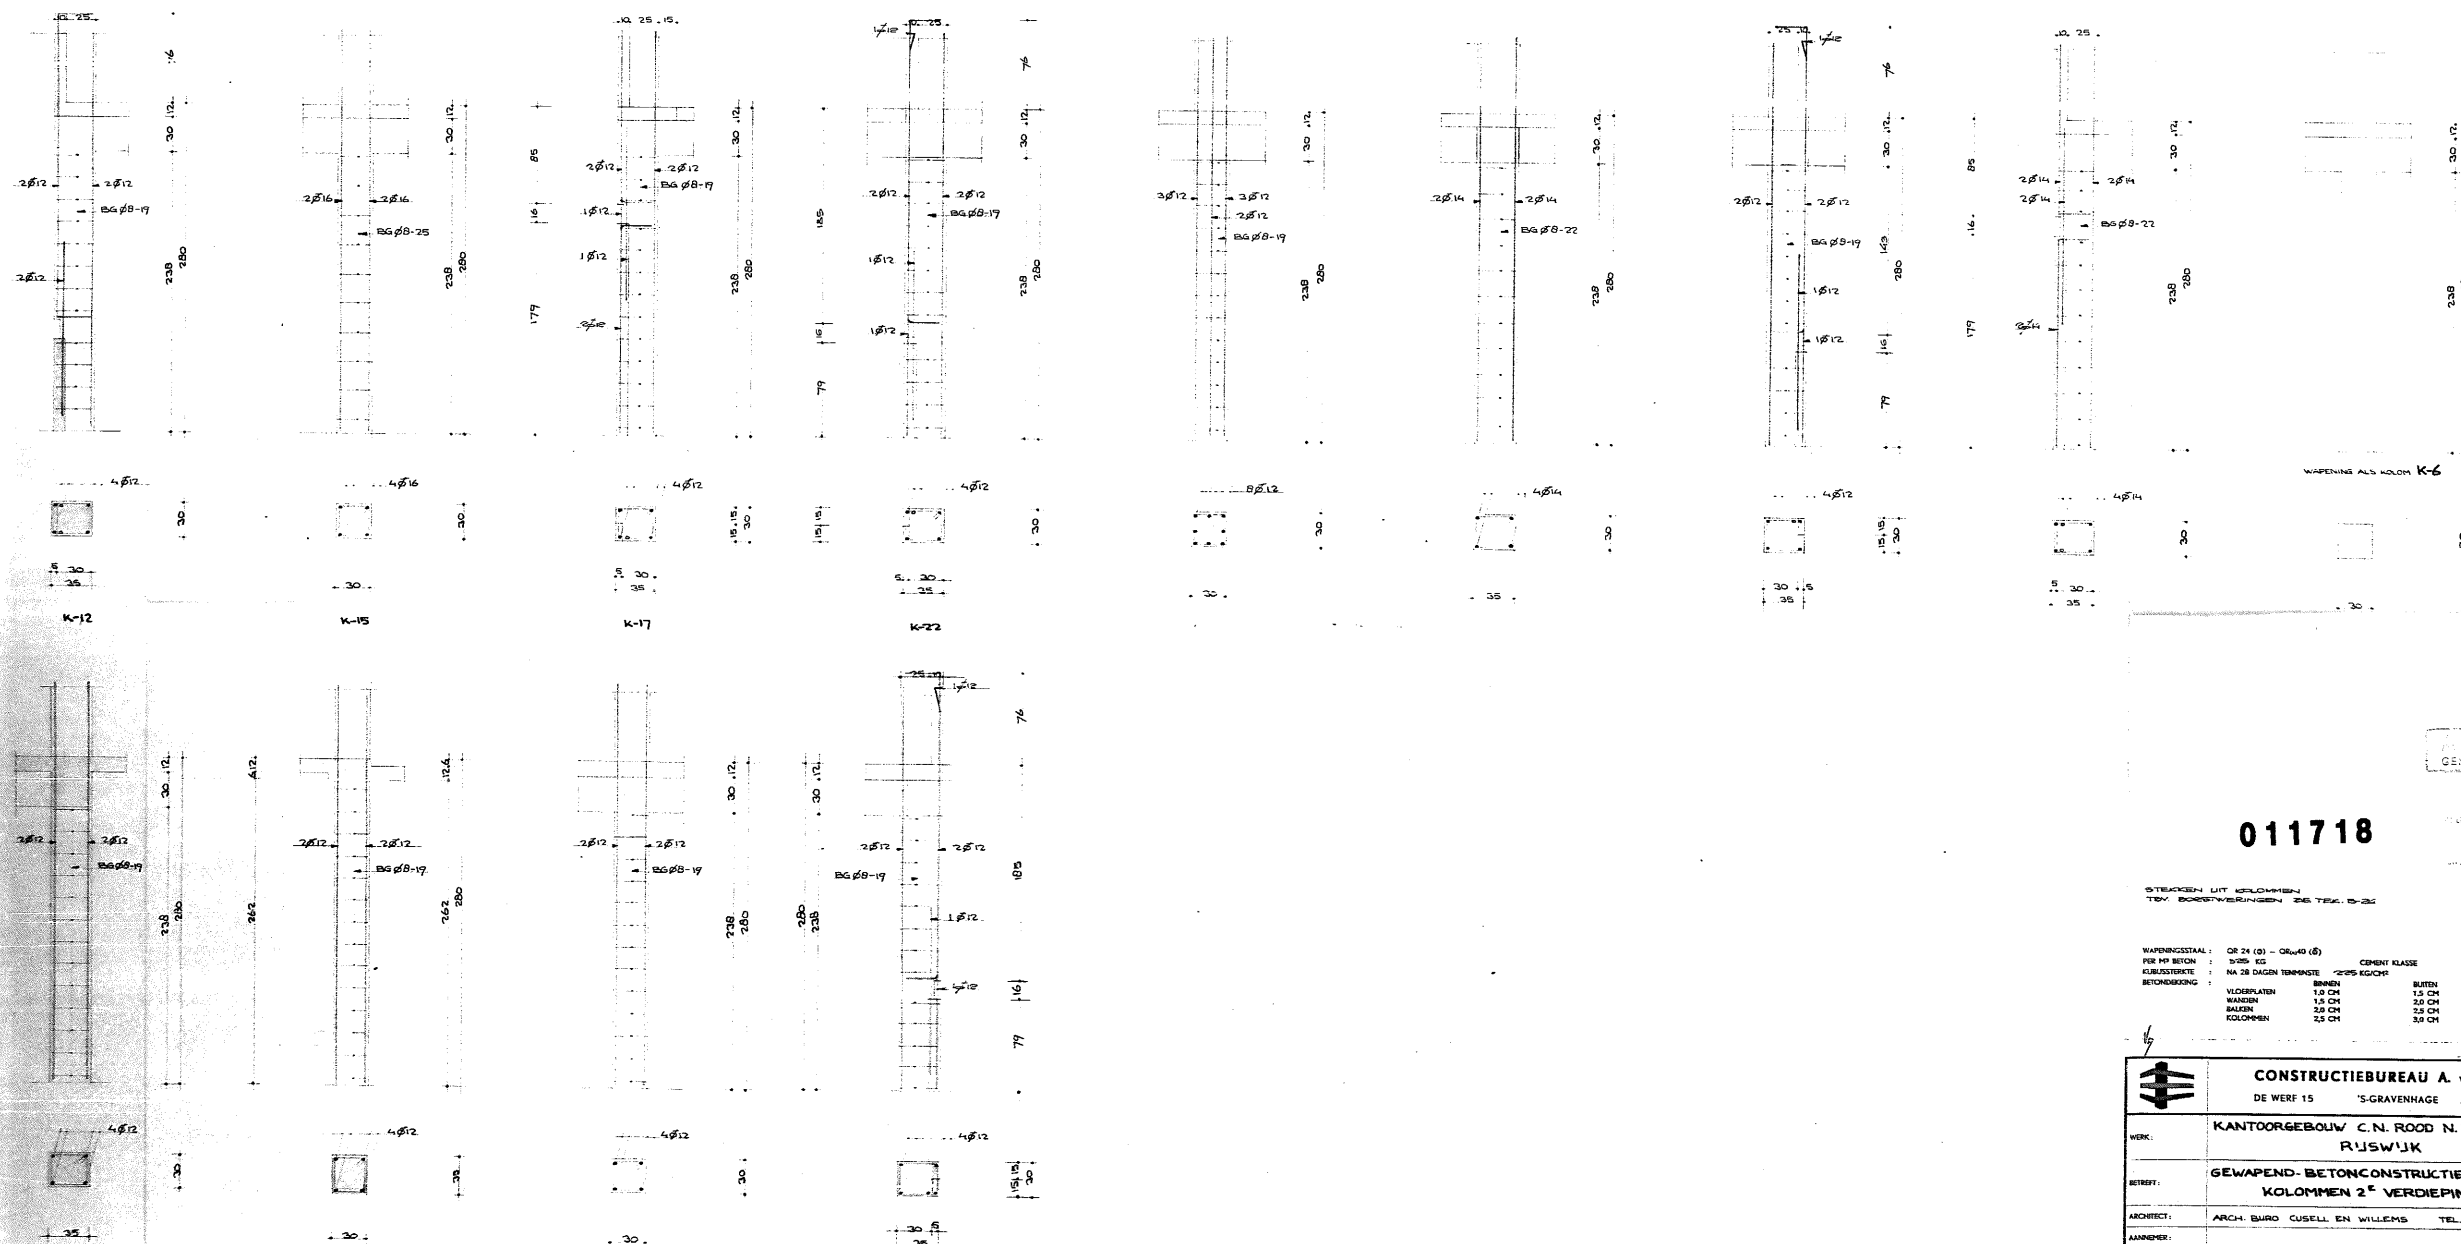
K-6

K-7

K-8

K-9

K-10



GEMEENTE WERKEN

011718

 8 JUN 1974

STIEKEN UIT KOLOMSEN
 TEN BODEWIERINGEN 26 TEK. D-26

WAPENINGSTAAL :	OR 24 (8) - OR 40 (8)	CEMENT KLASSE	

CONSTRUCTIEBUREAU A. v. ECK N.V.			
DE WERF 15 'S-GRAVENHAGE TEL. 299015			
WERK :	KANTOORGEBOUW C.N. ROOD N.V.-NCOV. TE RIJSWIJK		
BETREFF :	GEWAPEND-BETONCONSTRUCTIES KOLOMSEN 2 ^e VERDIEPING		
ARCHITECT :	ARCH. BUREAU CUSELL EN WILLEMS TEL. 070-63.3920		
ANNAHEER :			
CONSTRUCTIEUR :	GEWAPEND :	DATE :	SCHAL :
A.J.A.	2063	15-10-70	1,50
TEKENINGEN :	FORMAAT :	BLAD :	
D.W.M.	60x130	B-20	

30

A0

21

A1

15

A2

10.5

A3

7.5

A4

0 10 20 30 40 50 60 70 80 90

A

0 1 2 3 4

A

17.5

A4

10.5

A3

15

A2

21

A1