

K-2, K-13, K-16, K-18

K-3, K-10, K-14, K-17

K-4

K-5















K-6

K-7

K-8

K-9

K-11

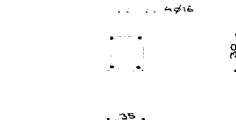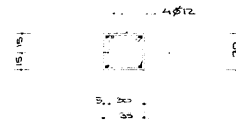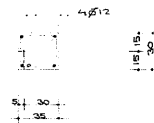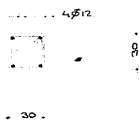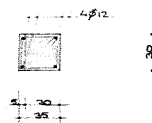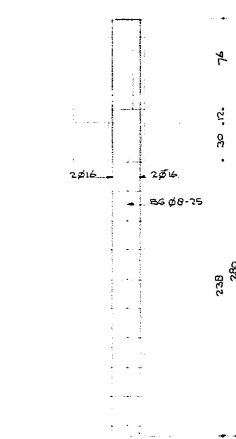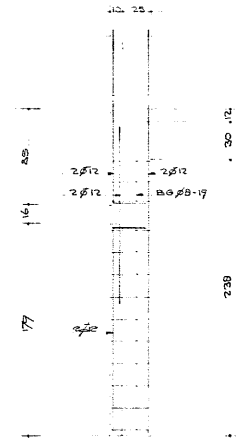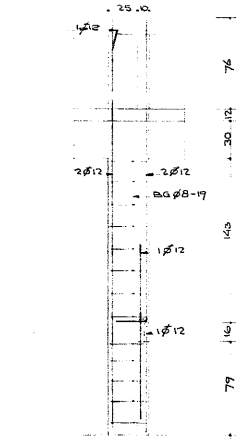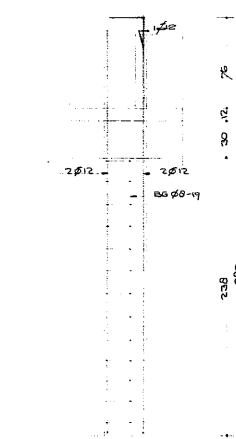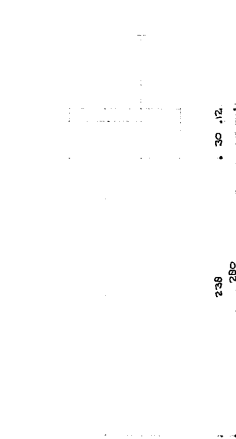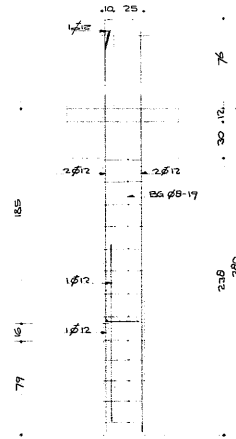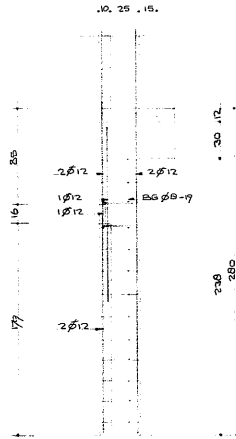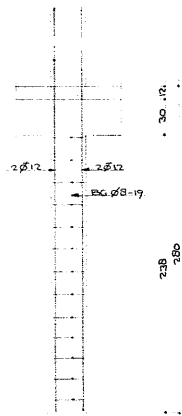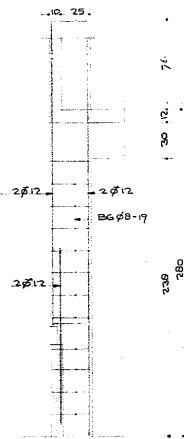









K-15

K-20, K-23

K-21, K-24

K-22

K-25

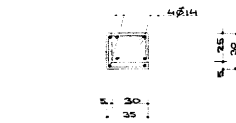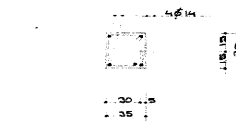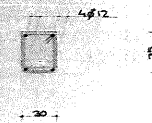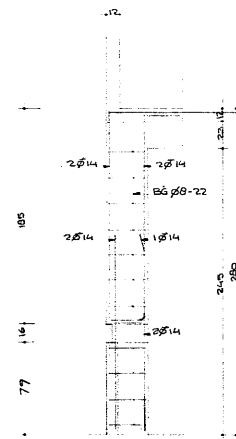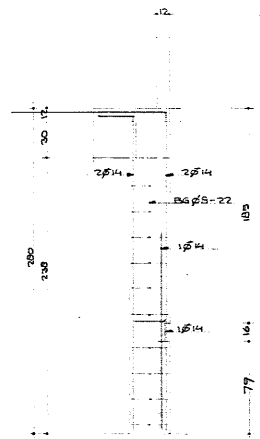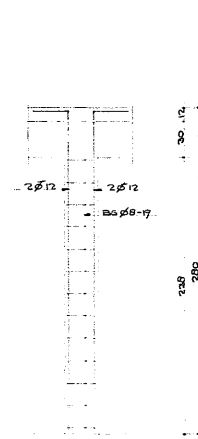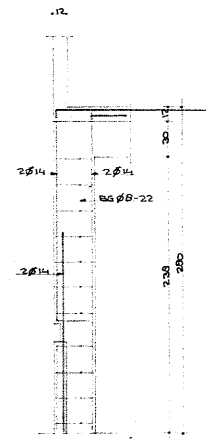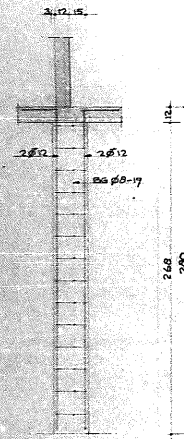

WAPENING ALS K-3

3φ12

1φ12 (HAAR)

3φ12 (HAAR)

4φ12

4φ16

011719

STECLEN UIT KOLOMMEN
TEN BONTVERBODEN 22 TEK. B-26

WAPENINGSTAAL:	OR 24 (B) - ORU40 (B)	
PER M ³ BETON:	3250 KG	GENEIT KLASSE
KLUSSTORTE:	NA 28 DAGEN TEMPERATUUR 22°C	KG/CM ³
BETONDEKING:		
	BINNEN	BUITEN
VLOERPLAAT:	1.0 CM	2.0 CM
WANDEN:	1.5 CM	2.5 CM
BAKEN:	2.0 CM	3.0 CM
KOLOMMEN:	2.5 CM	3.5 CM

	CONSTRUCTIEBUREAU A. v. ECK N.V.		
	DE WERF 15 'S-GRAVENHAGE TEL 299015'		
WERK:	KANTOORGEBOUW C.N. ROOD NV. NVOC.		
	TE RUSWIJK		
BETREFT:	GEWAPEND - BETONCONSTRUCTIES		
	KOLOMMEN 3^E VERDIEPING		
ARCHITECT:	ARCH. B. B. CUSPILL EN WILLEMS TEL 070-63 39.20		
AANNEEMER:			
CONSTRUCTIEUR:	GENEIT	BETON	SCHEM
VERBODEN:	10-10-70	1:20	2063
VERBODEN:	10-10-70	1:20	2063

B-21