



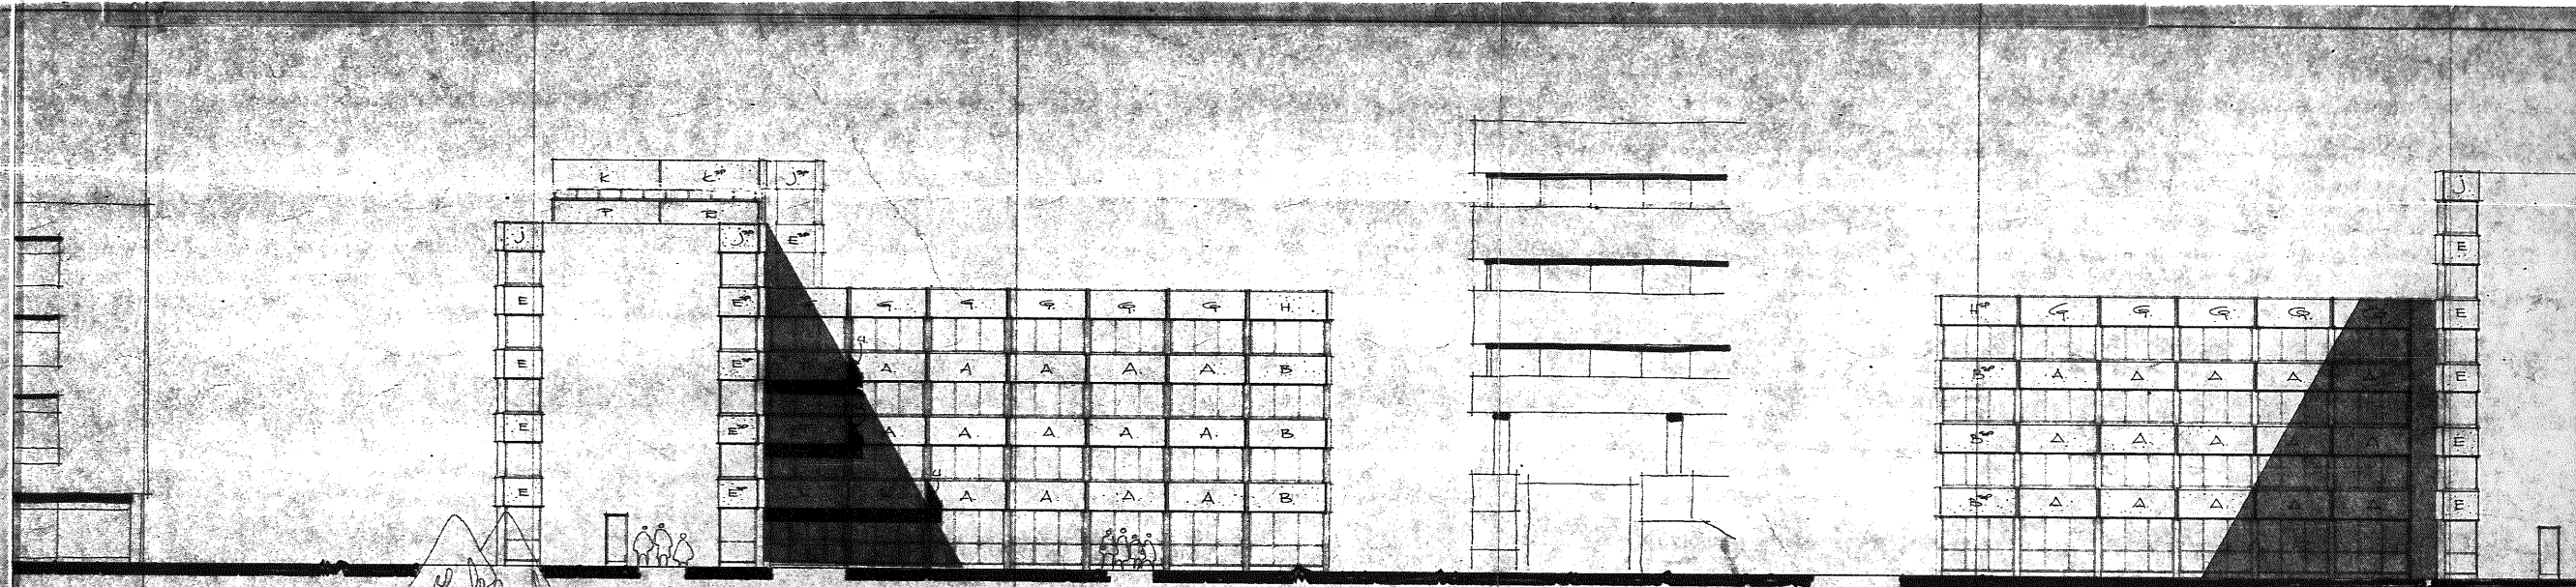


ZUID-OOST GEVEL <POLAKWEG>

NOORD-WEST GEVEL.

VOORSTELINGEN VAN AFWERKEN EN  

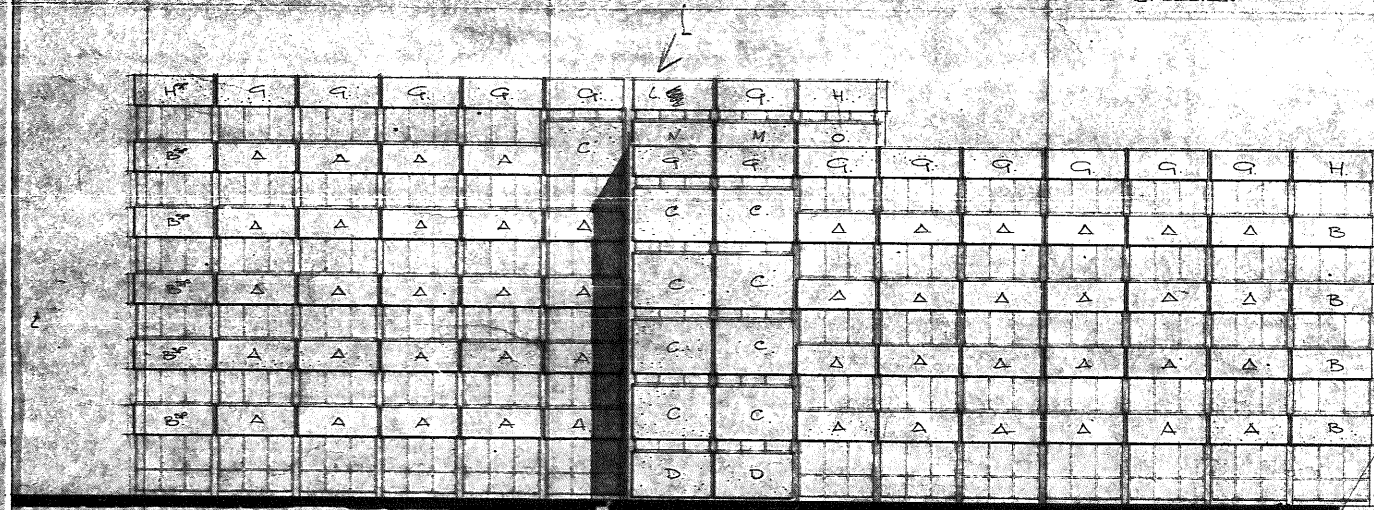



ZUID-WEST GEVEL <VAN GASTHOET>

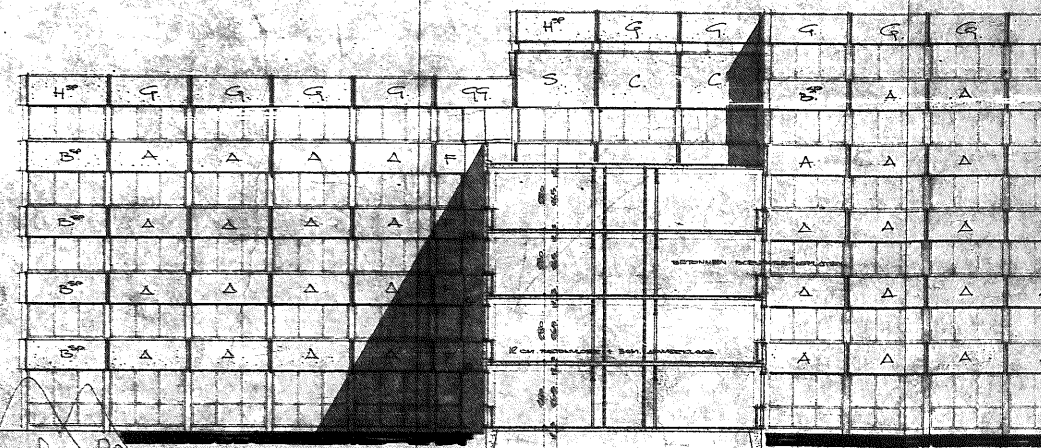



NOORD-OOST GEVEL.

DOORSNEDEN ΔΔ.

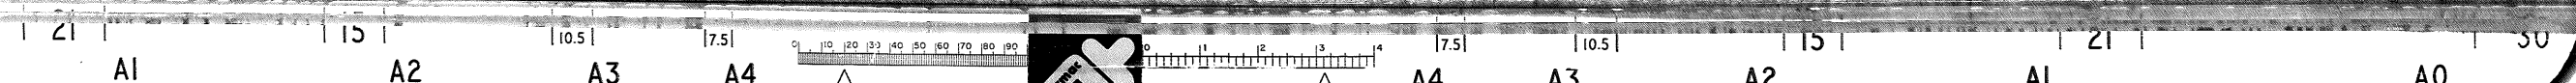

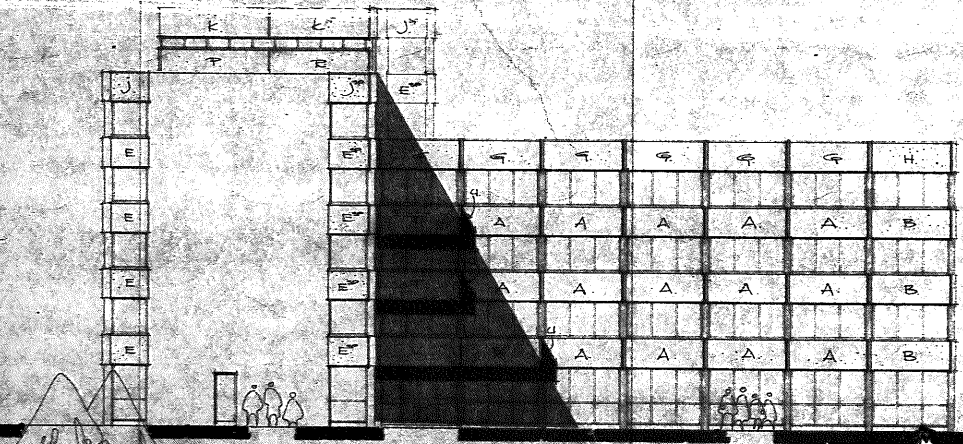


ZUID-OOST GEVEL (POLAKWEG)

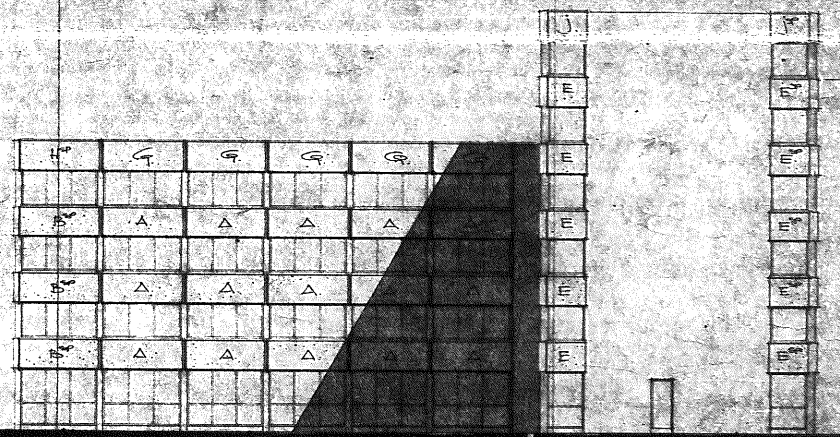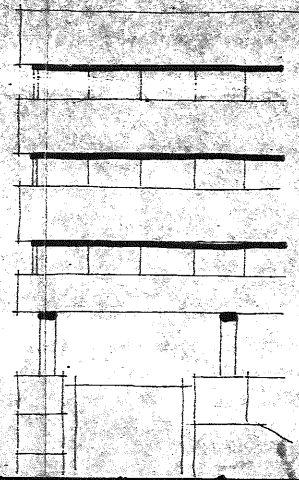


NOOD-OOST GEVEL.



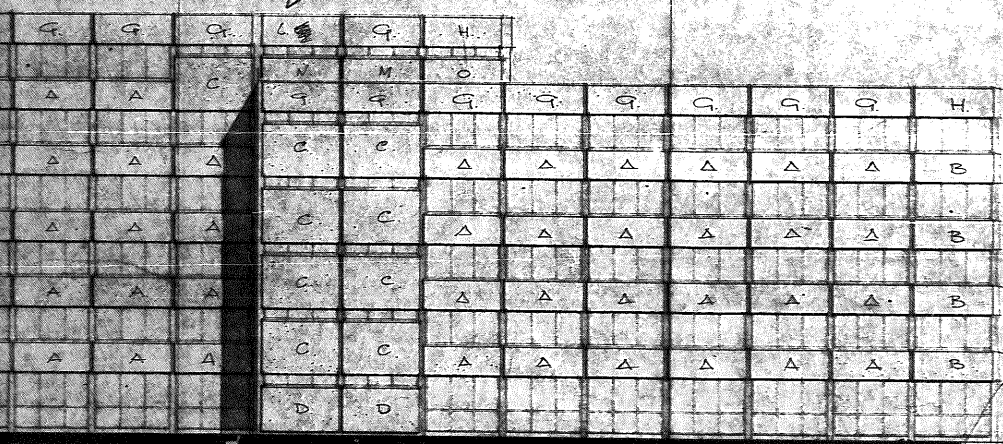

ZUID-OOST GEVEL

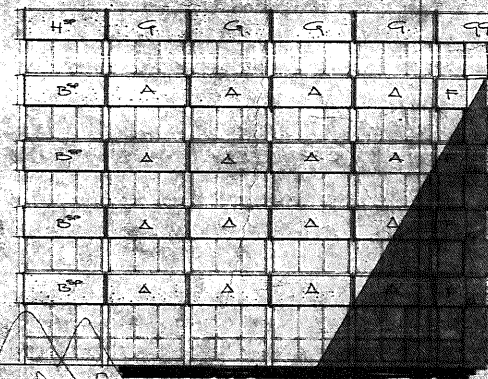

NOOD-OOST GEVEL.

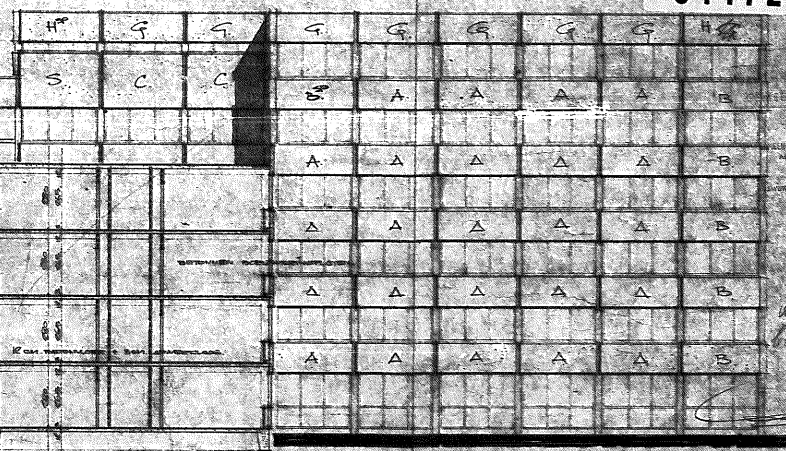

NOOD-OOST GEVEL.

011724

011724




460

4