



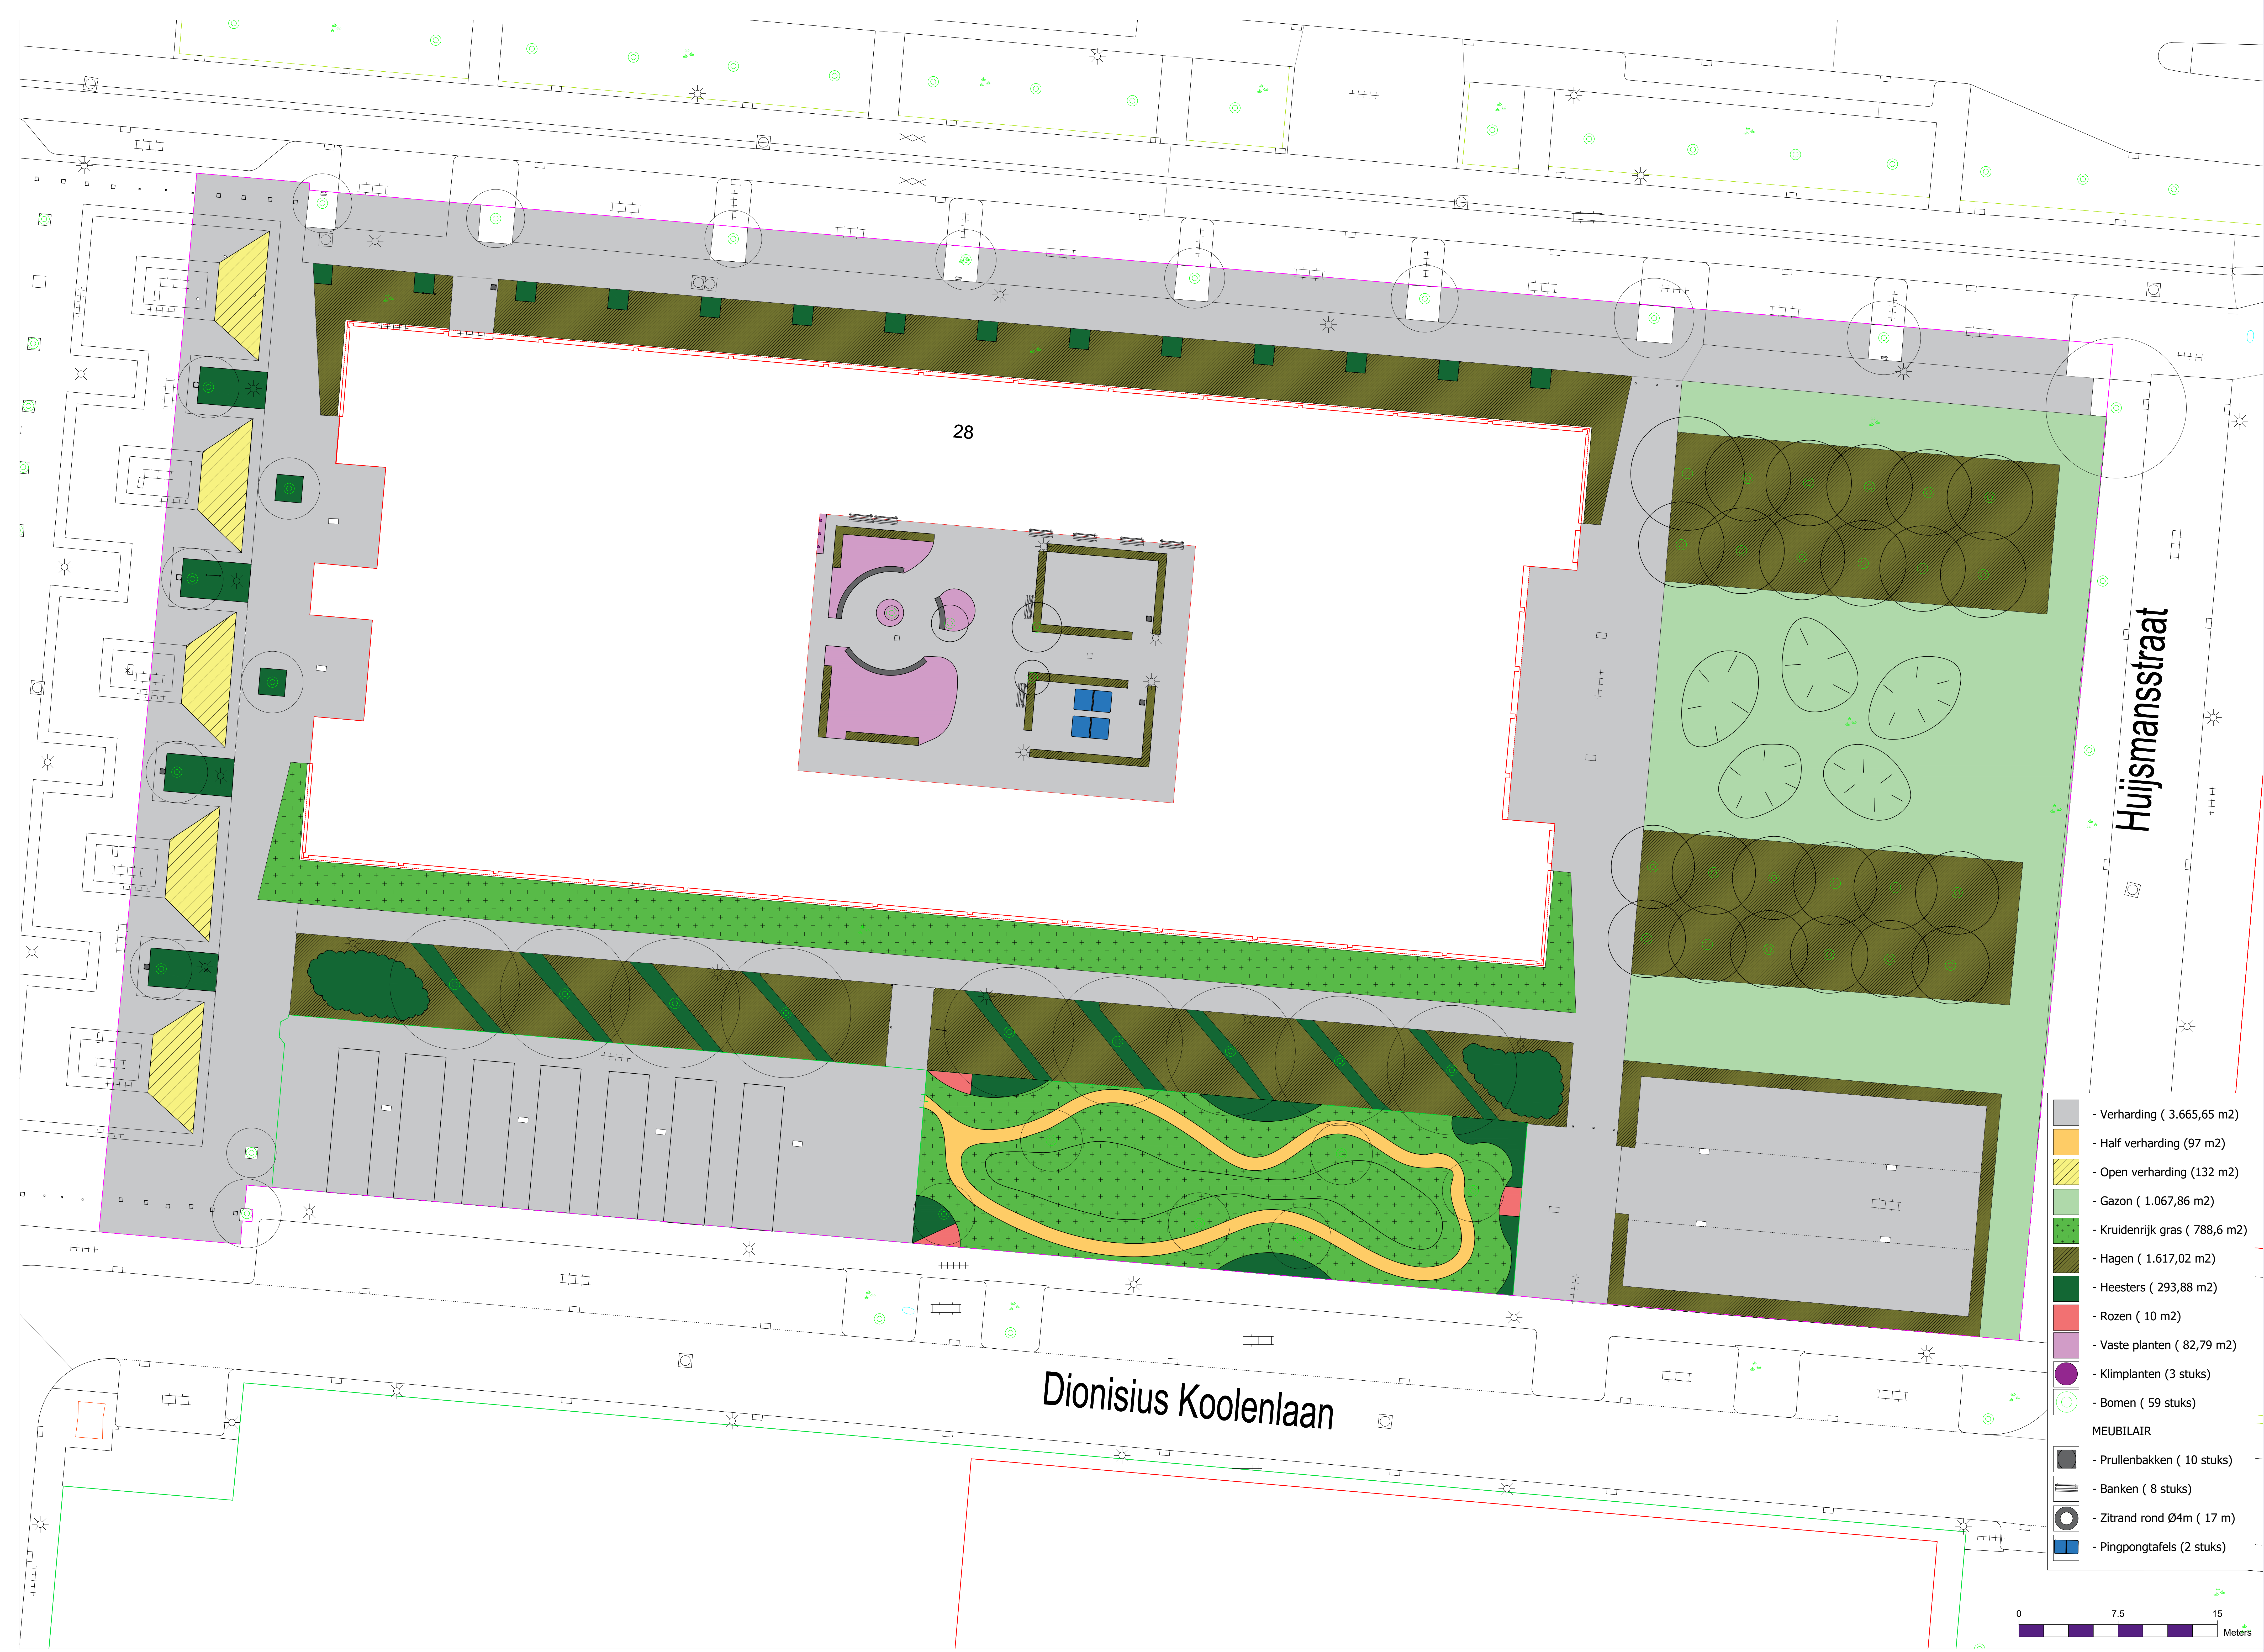

- Verharding (3.665,65 m2)
- Half verharding (97 m2)
- Open verharding (132 m2)
- Gazon (1.067,86 m2)
- Kruidenrijk gras (788,6 m2)
- Hagen (1.617,02 m2)
- Heesters (293,88 m2)
- Rozen (10 m2)
- Vaste planten (82,79 m2)
- Klimplanten (3 stuks)
- Bomen (59 stuks)
- MEUBILAIR
 - Prullenbakken (10 stuks)
 - Banken (8 stuks)
 - Zitrand rond Ø4m (17 m)
 - Pingpongtafels (2 stuks)

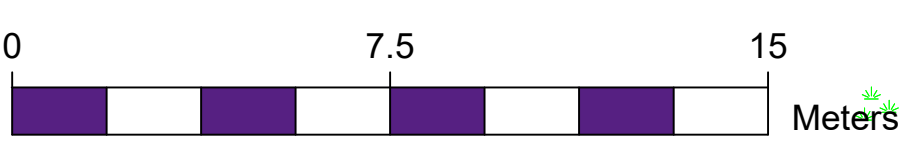

Huijsmansstraat

Dionisius Koolenlaan

28