



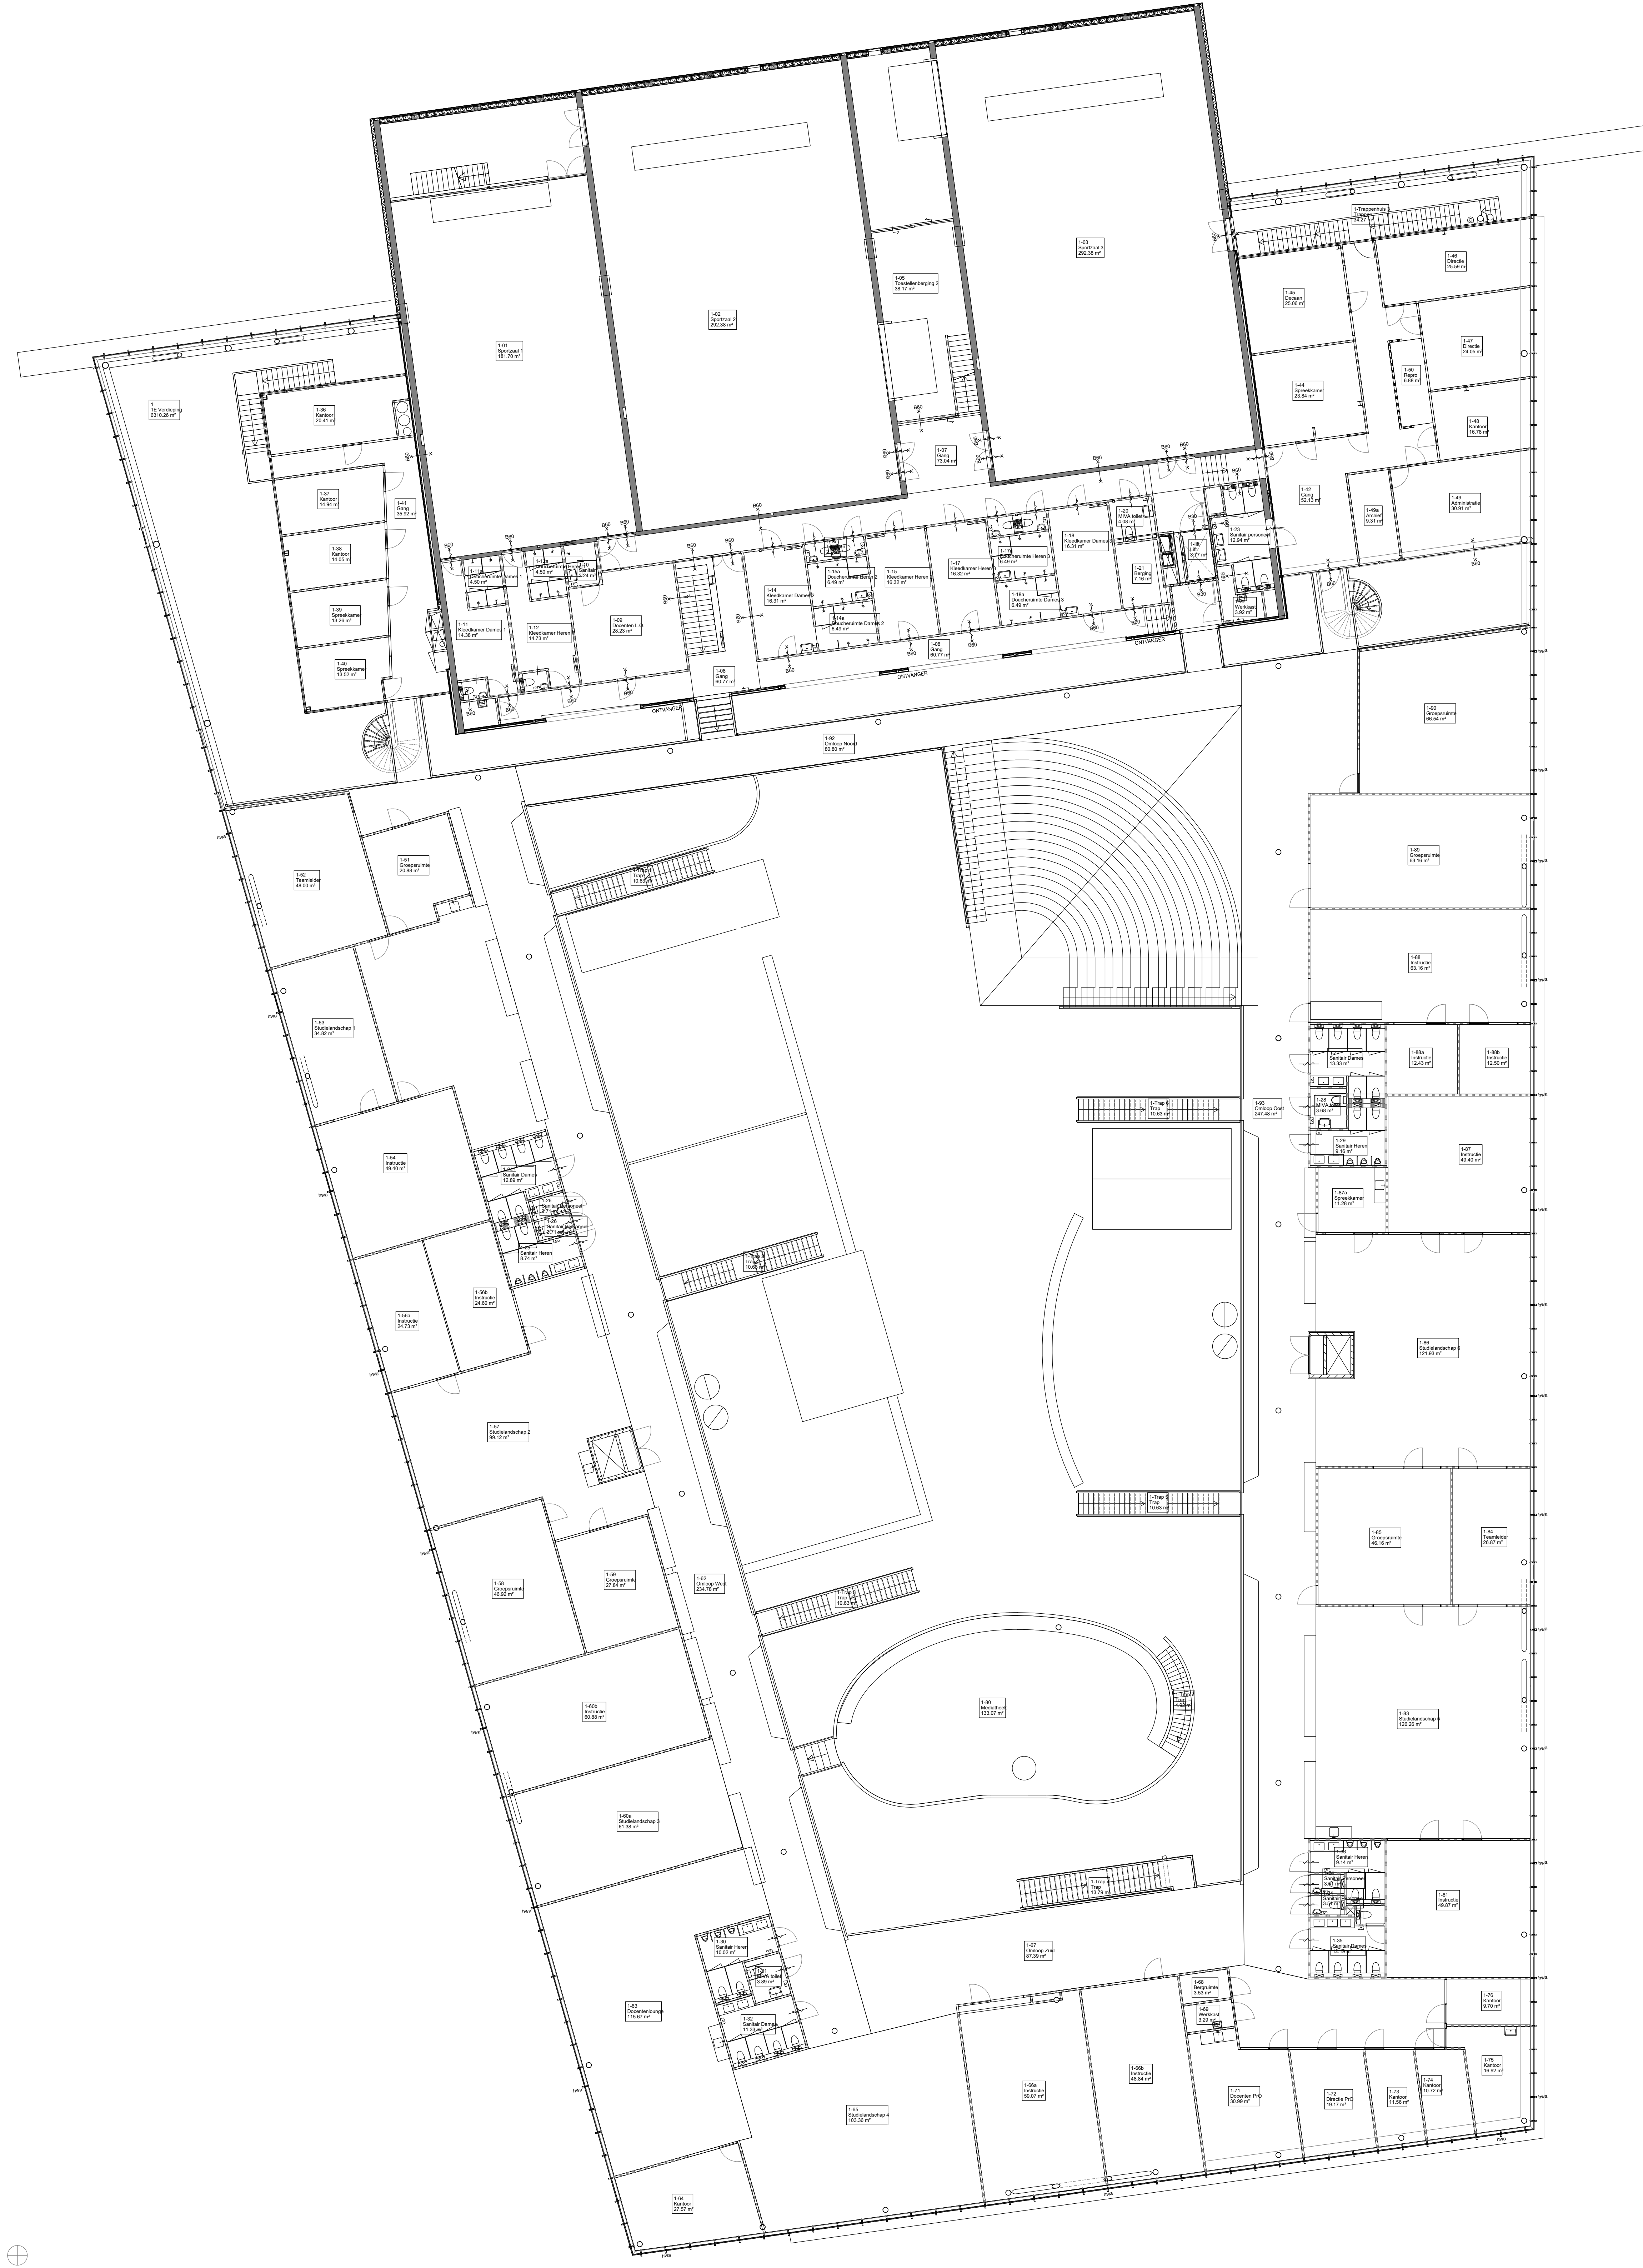

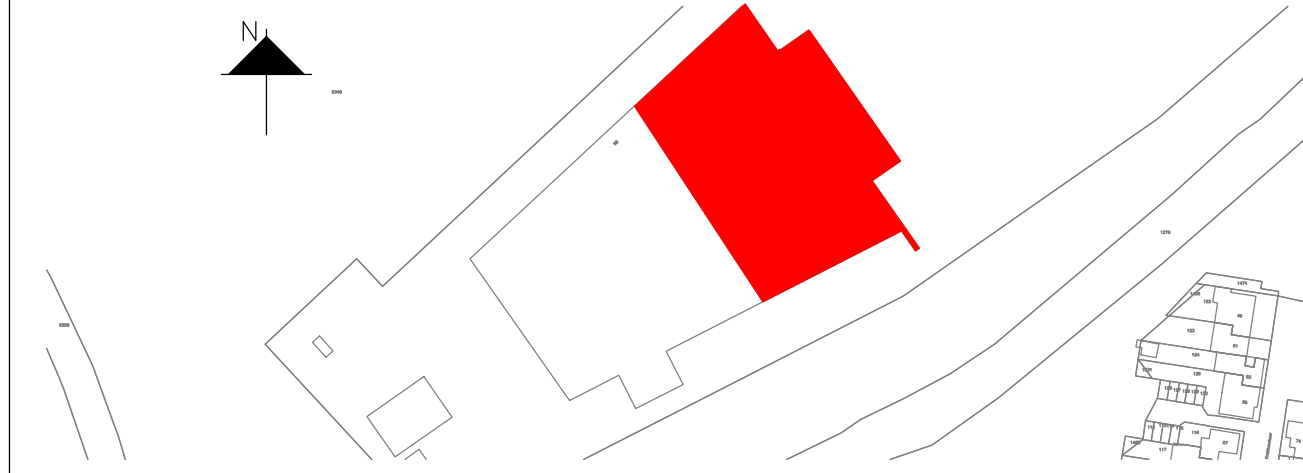

NUMMER	OMSCHRIJVING	NETTO OPP. (m ²)
1-08	Gang	60,77
1-09	Docenten L.O.	28,23
1-10	Sanitair	1,24
1-11b	Toilet Dames 1	1,32
1-12	Kleedkamer Heren 1	14,73
1-12a	Douchesluiting Heren 1	4,50
1-12b	Toilet Heren 1	1,32
1-13	Werkkast	2,38
1-14	Kleedkamer Dames 2	16,31
1-15	Kleedkamer Heren 2	16,32
1-16	Toiletten	2,76
1-17	Kleedkamer Heren 3	16,32
1-18	Kleedkamer Dames 3	16,31
1-18a	Douchesluiting Dames 3	6,49
1-19	Toiletten	2,76
1-20	MMA toilet	4,08
1-21	Berging	7,18
1-22	Werkkast	3,92
1-23	Sanitair personeel	12,94
1-24	Sanitair Dames	12,89
1-25	Sanitair Heren	8,74
1-26	Sanitair Personeel	9,71
1-27	Sanitair Dames	13,33
1-28	MMA toilet	3,68
1-29	Sanitair Heren	9,16
1-30	Sanitair Heren	10,02
1-31	MMA toilet	3,89
1-32	Sanitair Dames	11,33
1-33	Sanitair Heren	9,14
1-34	Sanitair Personeel	5,51
1-35	Sanitair Dames	12,19
1-36	Kantoor	20,41
1-37	Kantoor	14,94
1-38	Kantoor	14,05
1-41	Gang	35,92
1-42	Gang	52,13
1-45	Directie	25,06
1-46	Directie	25,59
1-47	Directie	24,05
1-48	Kantoor	16,78
1-51	Groepsruimte	20,88
1-52	Teamruimte	48,00
1-54	Instructie	49,40
1-56a	Instructie	24,73
1-56b	Instructie	24,60
1-57	Studeerlandschap 2	99,12
1-58	Groepsruimte	46,92
1-59	Groepsruimte	27,84
1-60a	Studeerlandschap 3	61,28
1-60b	Instructie	60,88
1-63	Docentenlounge	115,67
1-64	Kantoor	27,57
1-65	Studeerlandschap 4	102,36
1-66a	Instructie	59,07
1-66b	Instructie	48,98
1-68	Berging	5,23
1-69	Werkkast	5,59
1-70	Directie Pvd	38,17
1-71	Docenten Pvd	50,99
1-72	Directie Pvd	19,17
1-73	Kantoor	11,56
1-74	Kantoor	10,72
1-75	Kantoor	16,92
1-76	Kantoor	9,70
1-81	Instructie	49,87
1-83	Studeerlandschap 5	126,26
1-84	Teamruimte	26,87
1-85	Groepsruimte	46,16
1-86	Studeerlandschap 6	121,93
1-87	Instructie	49,40
1-88	Instructie	63,16
1-88a	Instructie	12,43
1-88b	Instructie	12,50
1-89	Groepsruimte	83,16
1-90	Groepsruimte	66,54
1-94	Lift	5,77
1-Trap 1	Trap	10,63
1-Trap 2	Trap	10,63
1-Trap 3	Trap	10,63
1-Trap 4	Trap	13,79
1-Trap 5	Trap	10,63
1-Trap 6	Trap	10,63
1-Trap 7	Trap	4,92
1-Trapgenhals 1	Trappen	11,65
1-Trapgenhals 2	Trappen	6,83
1-Trapgenhals 3	Trappen	24,27
1-Trapgenhals 4	Trappen	2,00



Lotste	wrijngingsdatum	Omschrijving	
Objectnaam	LANDSTEDE	Opdr.gedr.: LANDSTEDE	
	FLEVOENG 68 TE KAMPEN	Pract. nr.	
		Datum:	23-5-2019
Onderwerp	BOUWKUNDIGE PLATTEGROND	Tekening:	NSC / DION
	1E VRIEDING	Gezien:	600 / DION
	Dion B.P.	Schaal:	1:100

