


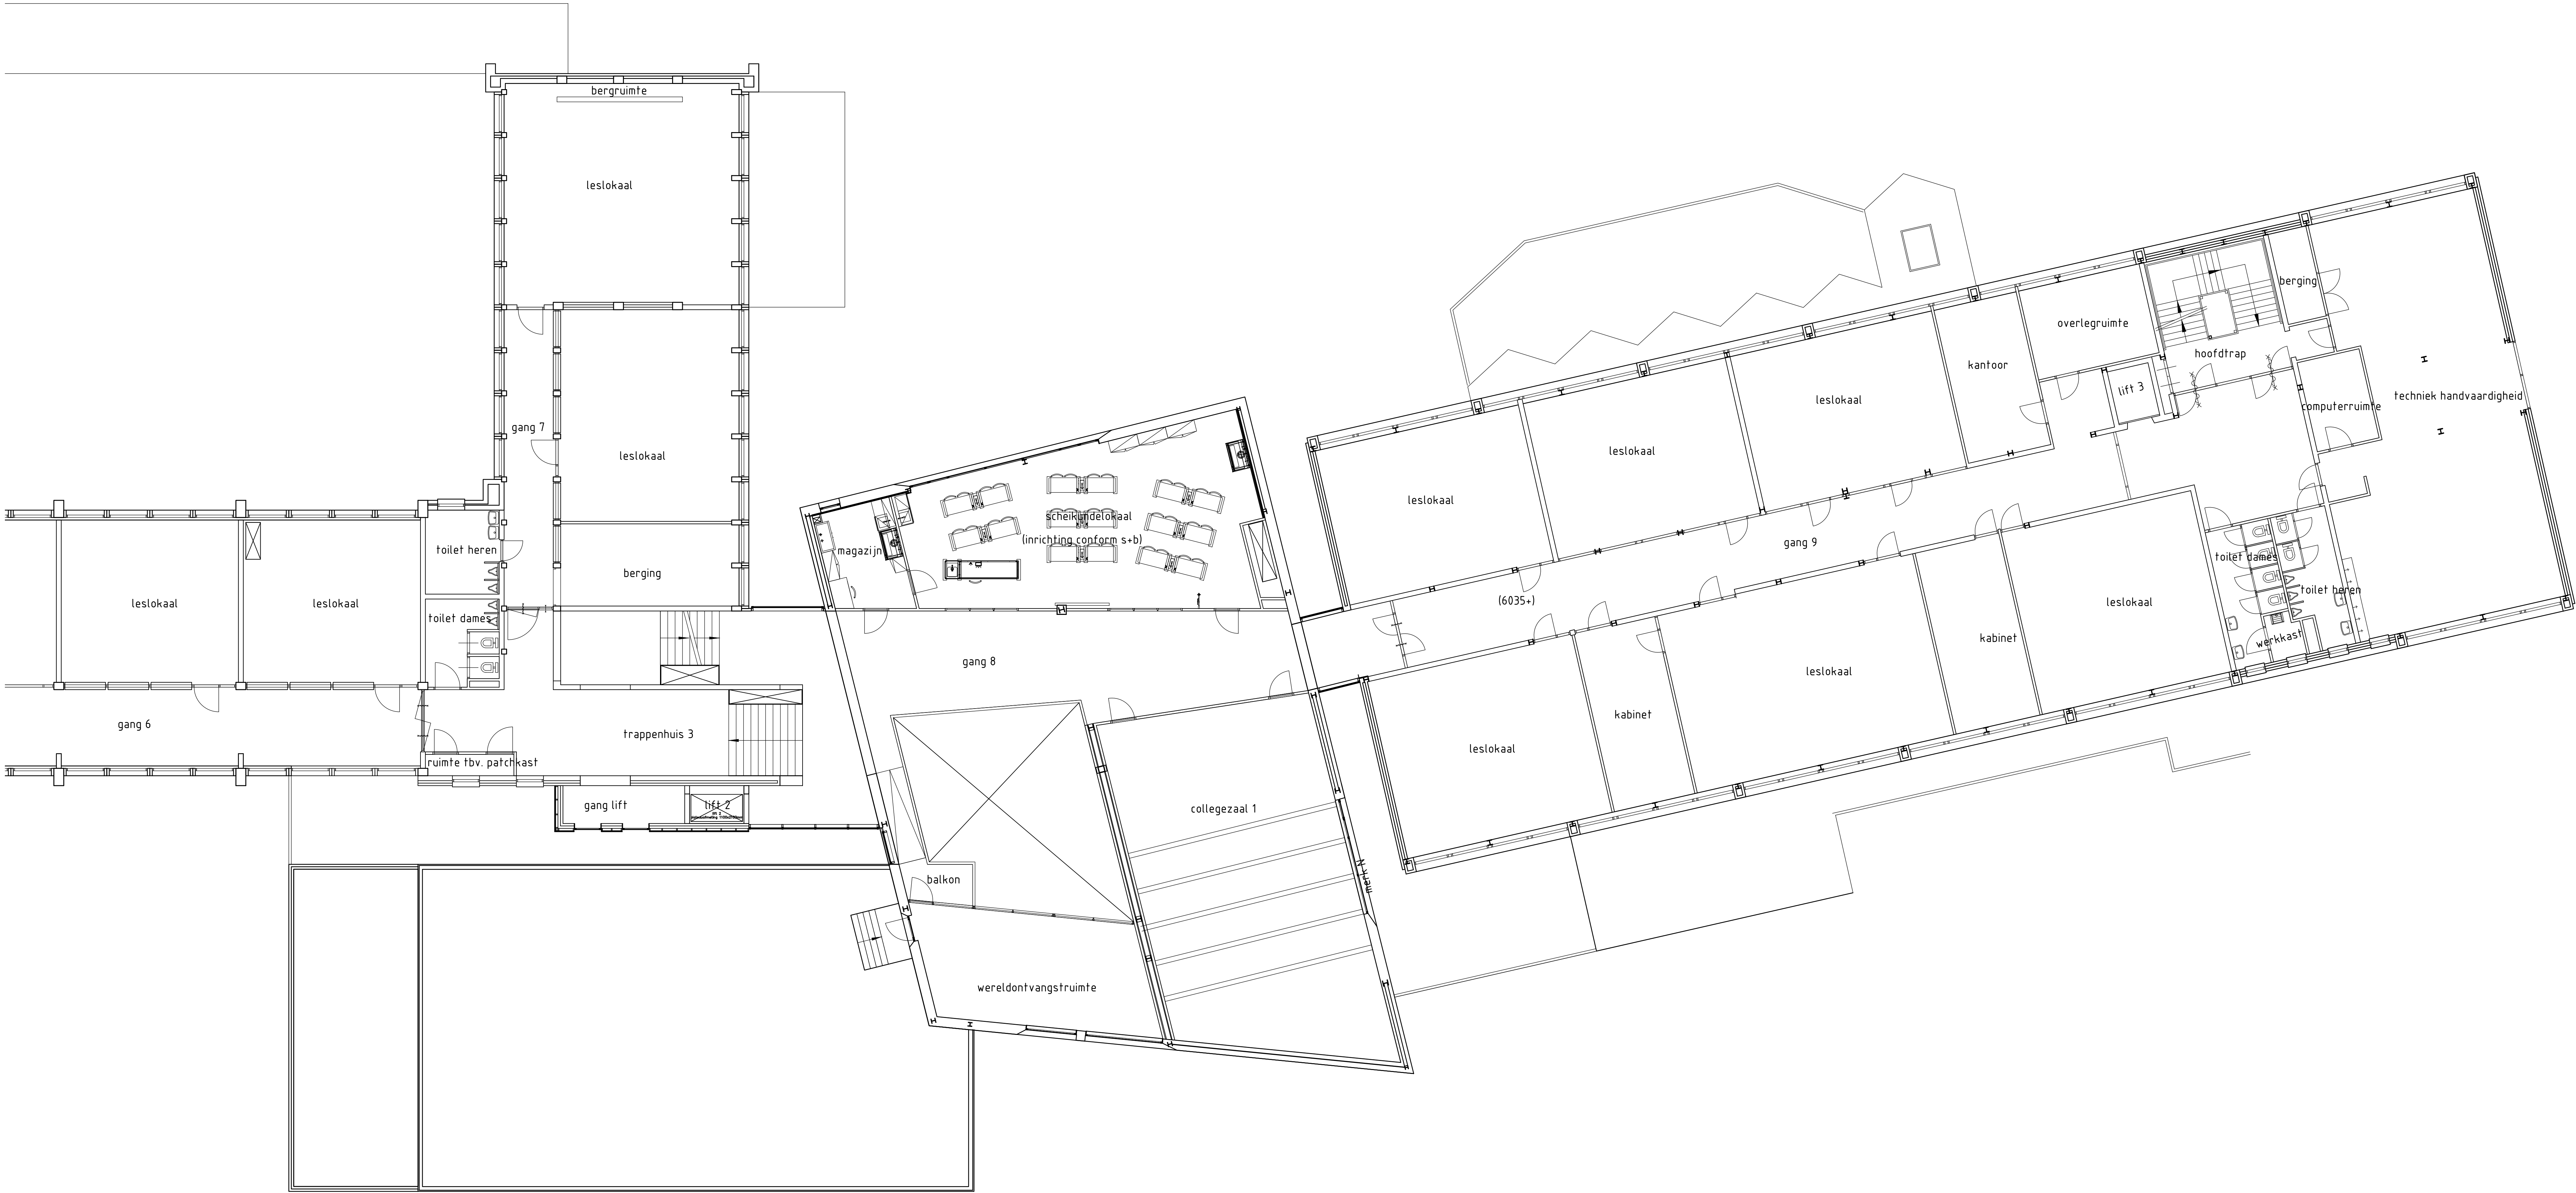

2E VERDIEPING BOUWDEEL B/C/E

RUIMTENUMMERTABEL		
RUIMTENR.	OMSCHRIJVING	NETTO OPP. (m2)
15	bergruimte	2500
150a	Toilet dames	15.33
150b	Toilet heren	17.67
151	Techniek handvaardigheid	156.28
151a	Computerruimte	9.95
151b	Berging	5.91
151c	Overlegruimte	195.56
152	Kantoor	21.83
153	Kabinet	26.13
154	Lokaal	54.25
155	Lokaal	80.23
156	Lokaal	56.53
157	Kabinet	24.48
158	Lokaal	56.33
159	Lokaal	62.98
160	Schouderlokaal	81.74
161	Collegezaal	156.33
162	Wereldontvangstruimte	117.6
163	Lokaal	85.92
164	Lokaal	62.96
165	Berging	24.73
166	Lokaal	17.72
167	Lokaal	17.72
168	Lokaal	14.22
169	Lokaal	17.73
170	Lokaal	17.73
171	Toilet dames	18.02
172	Indoormat	212.29
173a	Berging	17.76
173b	Mediathek	220.15
174	Spreekkamer	18.36
175a	Spreekkamer	18.36
175b	Spreekkamer	18.36
176	Studieruimte	198.64
177	Spreekkamer	19.53
178	Berging	18.36
179	Lokaal	84.42
180	Kantoor	31.98
181	Berging	18.73
182	Berging Mediathek	2.81
183	CV-ruimte	5.75
184	CV-ruimte	14.27
185	Verkeersruimte	14.71
186	Verkeersruimte	86.76
187	Verkeersruimte	99.99
188	Verkeersruimte	14.73
189	Verkeersruimte	69.95
190	Verkeersruimte	26.32
191	Verkeersruimte	14.42
192	Verkeersruimte	108.93
193	Verkeersruimte	8.93
194	Trappenhuis	29.54
195	Lift	3.76
196	Lift	3.43
197	Lift	3.65
198	Receptie	11.93
199	Kaart	3.99
200	Toilet dames	18.28
201	Toilet heren	18.28
202	Trappenhuis 1	7.43
203	Trappenhuis 2	7.43
204	Trappenhuis 3	54.82
205	Trappenhuis truss	6.39
206	Kaart	3.18

SITUATIE 1:2000



Objectnaam	LANDSTED KAMPERWEG 1 TE ZWOLLE	Opdr.gever	LANDSTED
Onderwerp	BOUWKUNDIGE PLATTEGROND 2E VERDIEPING (DEEL 2)	Projectnr.	
		Datum	19-02-2019
		Tekenaar	NSC / DION
		Gezien	GOO / DION
		Schaal	1:500
Dion B.V. Lijst van de leden van de Nederlandse Vereniging van Architecten Objectcode	197-ZWL-000-02
		Tekening nummer	Formaat
		BG-002	A0v