


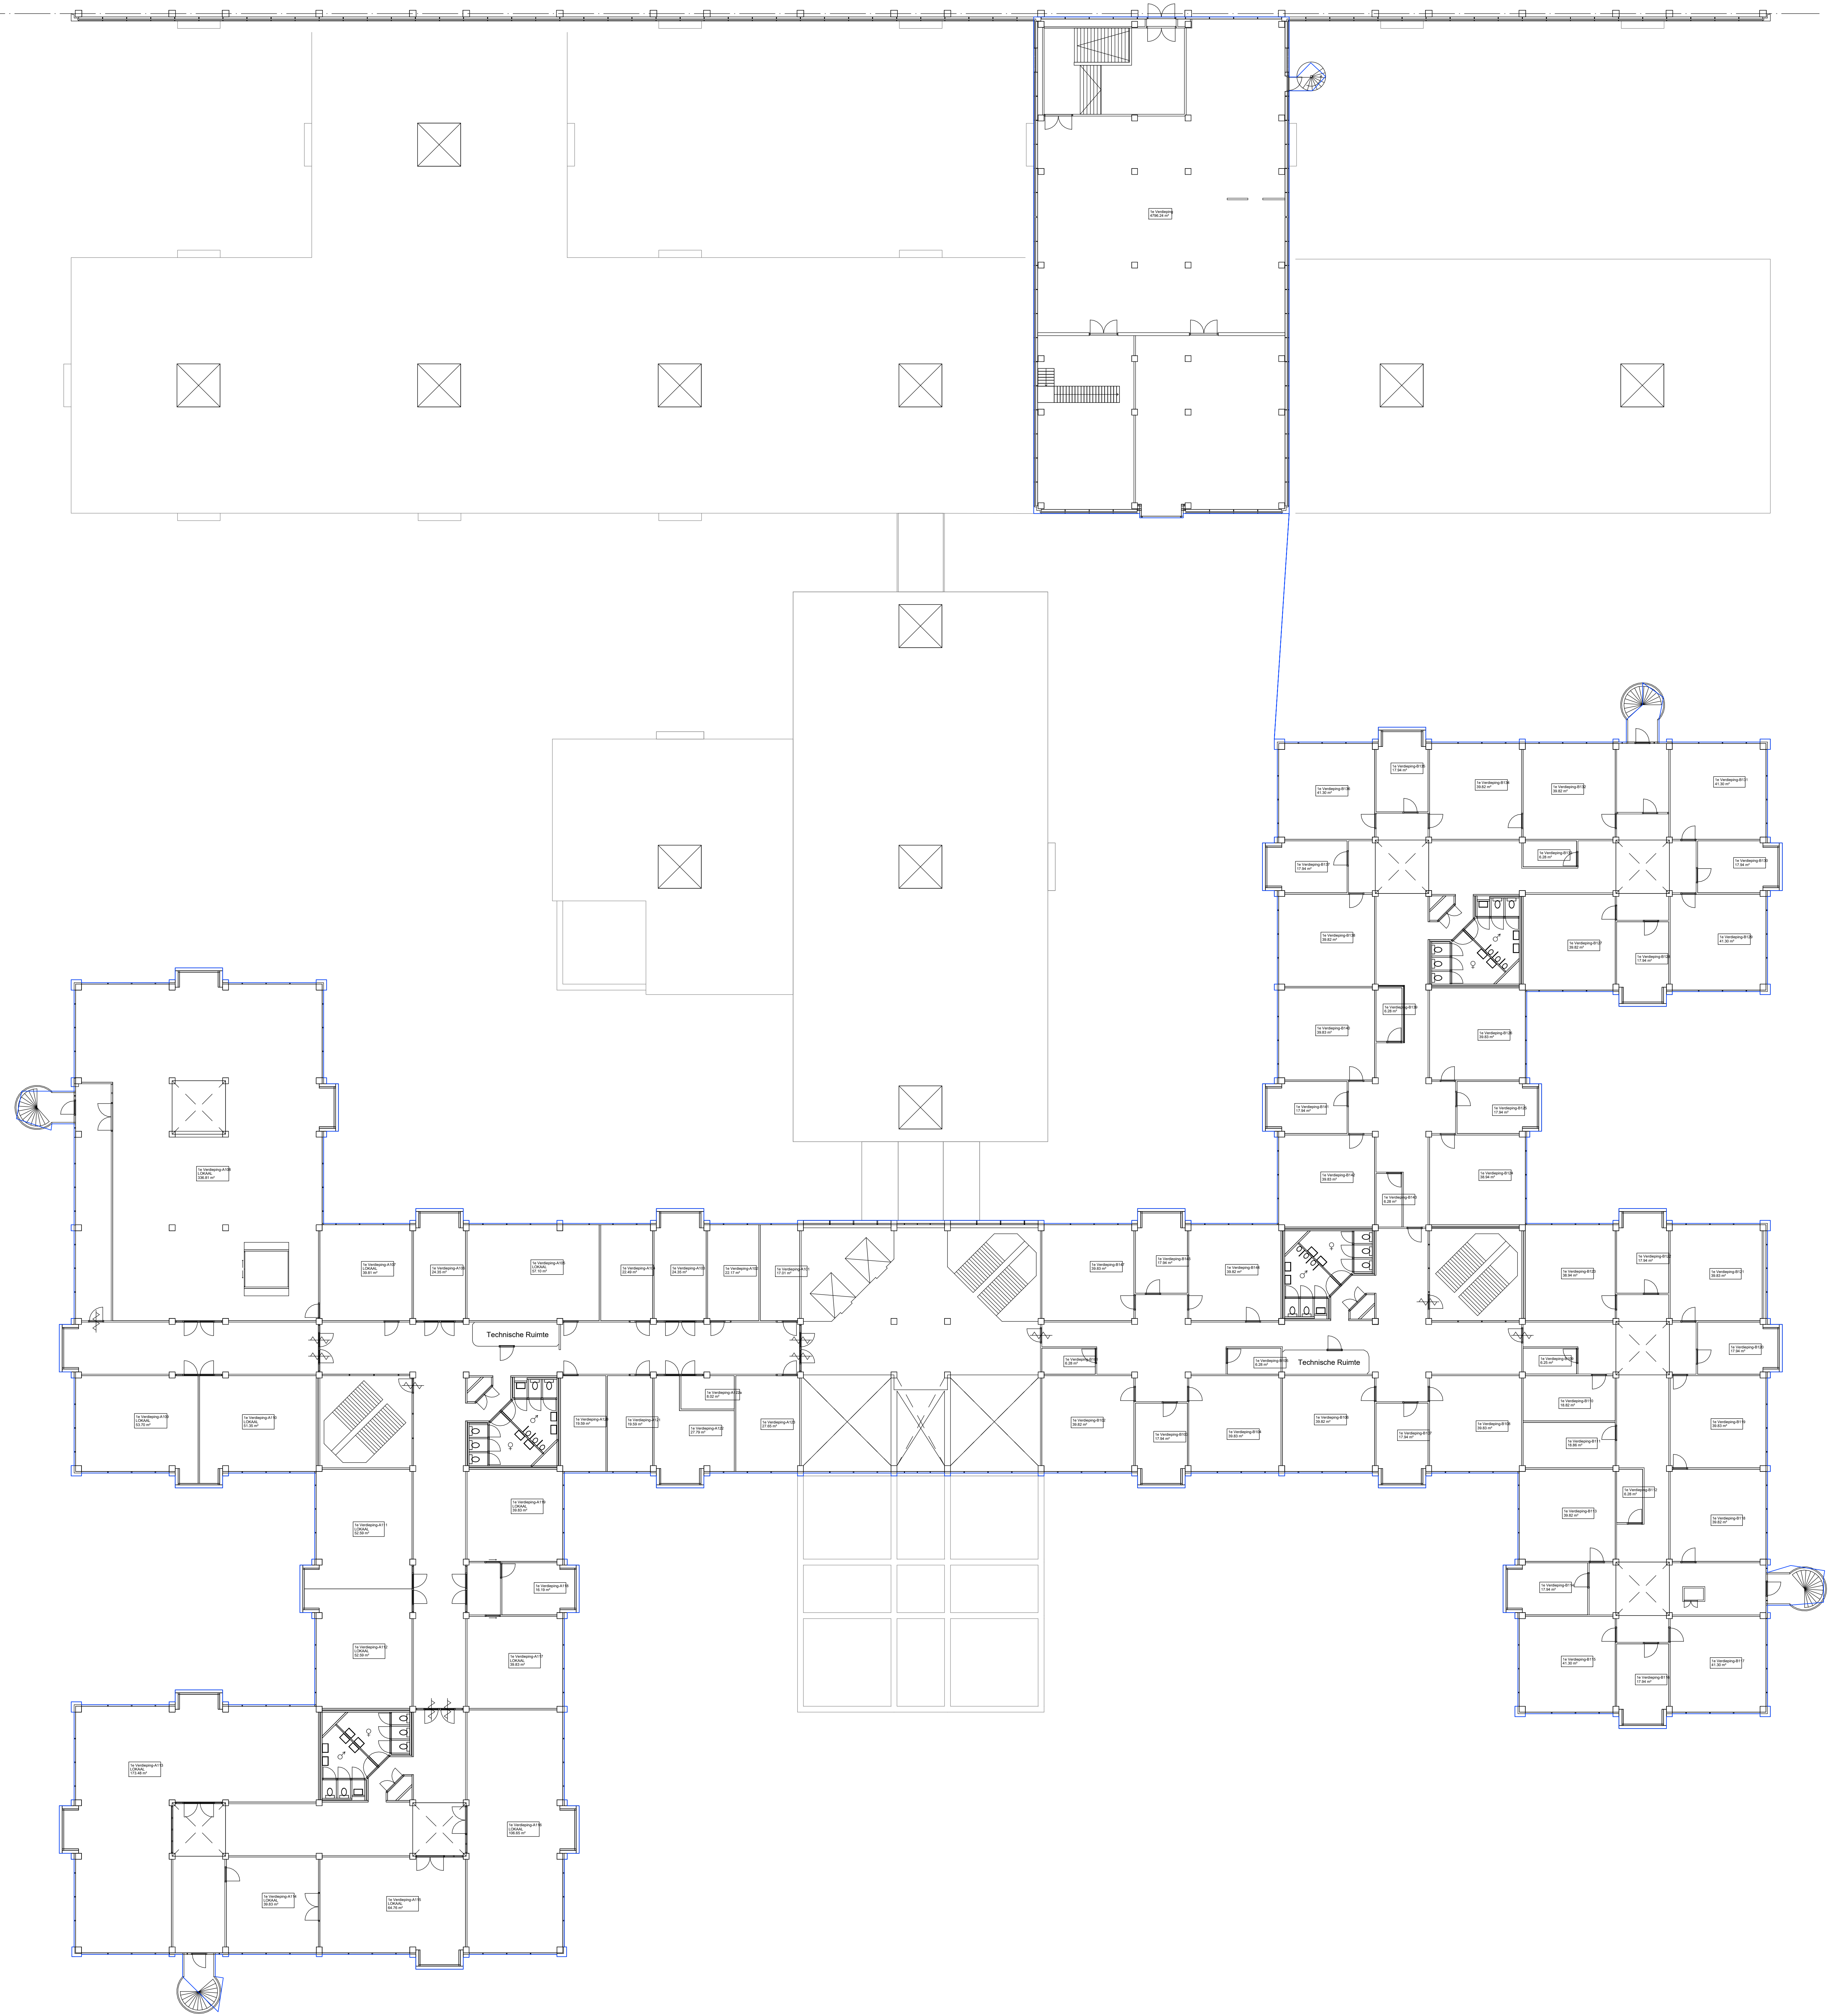




ZIE VOOR SPORThAL HOGELAND 10

RUITENNR.	OMSCHRIJVING	NETTO OPP. (m2)
1e Vertieping-A101		17.01
1e Vertieping-A102		22.17
1e Vertieping-A103		24.35
1e Vertieping-A104		22.49
1e Vertieping-A105	LOKAAL	57.10
1e Vertieping-A106		24.35
1e Vertieping-A107	LOKAAL	39.81
1e Vertieping-A108	LOKAAL	336.81
1e Vertieping-A109	LOKAAL	53.70
1e Vertieping-A110	LOKAAL	51.35
1e Vertieping-A111	LOKAAL	52.59
1e Vertieping-A112	LOKAAL	52.59
1e Vertieping-A113	LOKAAL	173.48
1e Vertieping-A114	LOKAAL	39.83
1e Vertieping-A115	LOKAAL	64.76
1e Vertieping-A116	LOKAAL	106.65
1e Vertieping-A117	LOKAAL	39.83
1e Vertieping-A118		16.19
1e Vertieping-A119	LOKAAL	39.83
1e Vertieping-A120		19.59
1e Vertieping-A121		19.59
1e Vertieping-A122		27.79
1e Vertieping-A122a		8.02
1e Vertieping-A123		27.65
1e Vertieping-B101		6.28
1e Vertieping-B102		39.82
1e Vertieping-B103		17.94
1e Vertieping-B104		39.83
1e Vertieping-B105		6.28
1e Vertieping-B106		39.82
1e Vertieping-B107		17.94
1e Vertieping-B108		39.83
1e Vertieping-B109		6.25
1e Vertieping-B110		18.82
1e Vertieping-B111		18.86
1e Vertieping-B112		6.29
1e Vertieping-B113		39.82
1e Vertieping-B114		17.94
1e Vertieping-B115		41.30
1e Vertieping-B116		17.94
1e Vertieping-B117		41.30
1e Vertieping-B118		39.82
1e Vertieping-B119		39.83
1e Vertieping-B120		17.94
1e Vertieping-B121		39.83
1e Vertieping-B122		17.94
1e Vertieping-B123		38.94
1e Vertieping-B124		38.94
1e Vertieping-B125		17.94
1e Vertieping-B126		39.83
1e Vertieping-B127		39.82
1e Vertieping-B128		17.94
1e Vertieping-B129		41.30
1e Vertieping-B130		17.94
1e Vertieping-B131		41.30
1e Vertieping-B132		39.82
1e Vertieping-B133		6.28
1e Vertieping-B134		39.82
1e Vertieping-B135		17.94
1e Vertieping-B136		41.30
1e Vertieping-B137		17.94
1e Vertieping-B138		39.82
1e Vertieping-B139		6.28
1e Vertieping-B140		39.83
1e Vertieping-B141		17.94
1e Vertieping-B142		39.83
1e Vertieping-B143		6.28
1e Vertieping-B144		39.82
1e Vertieping-B146		17.94
1e Vertieping-B147		39.83

SITUATIE

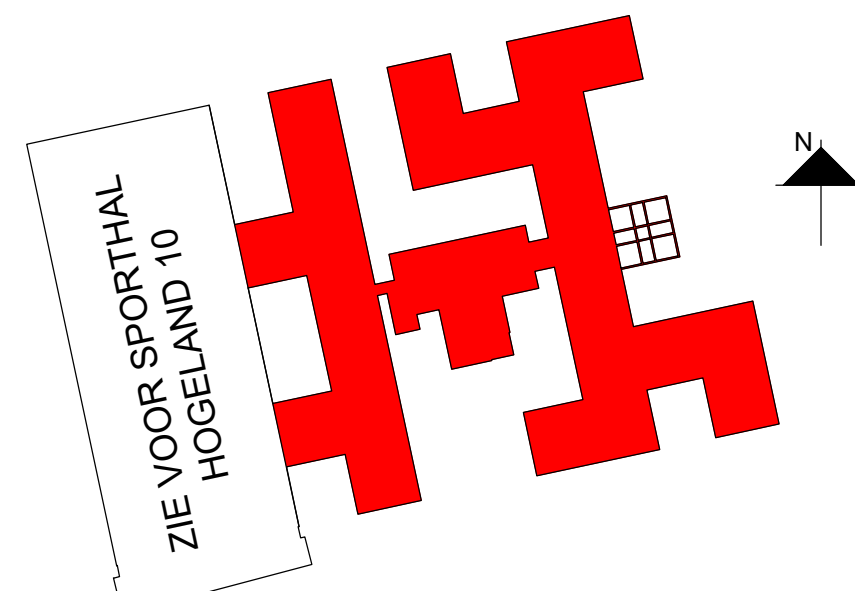

C	28-09-2015	BOUWKUNDIGE WILDELIJZEN VERVOERKT N.A.V. OPNAME (AKACIEN)				
L	Laatste wijzigingsdatum	Omschrijving				
Objectnaam:	LANDSTEDE ZWOLLE RECHTERLAND 1 TE ZWOLLE			Opdr.gver.:	LANDSTEDE	
Onderwerp	BOUWKUNDIGE PLATTEGROND 1E VERDIEPING			Datum :	26-03-2008	
				Tekenaar :	PST / DION	
				Gezien :		
				Schaal :	1:200	
				Objectcode :	797-ZWL-001-01	
				Tekening nummer	Format	
				BG-001		A0