



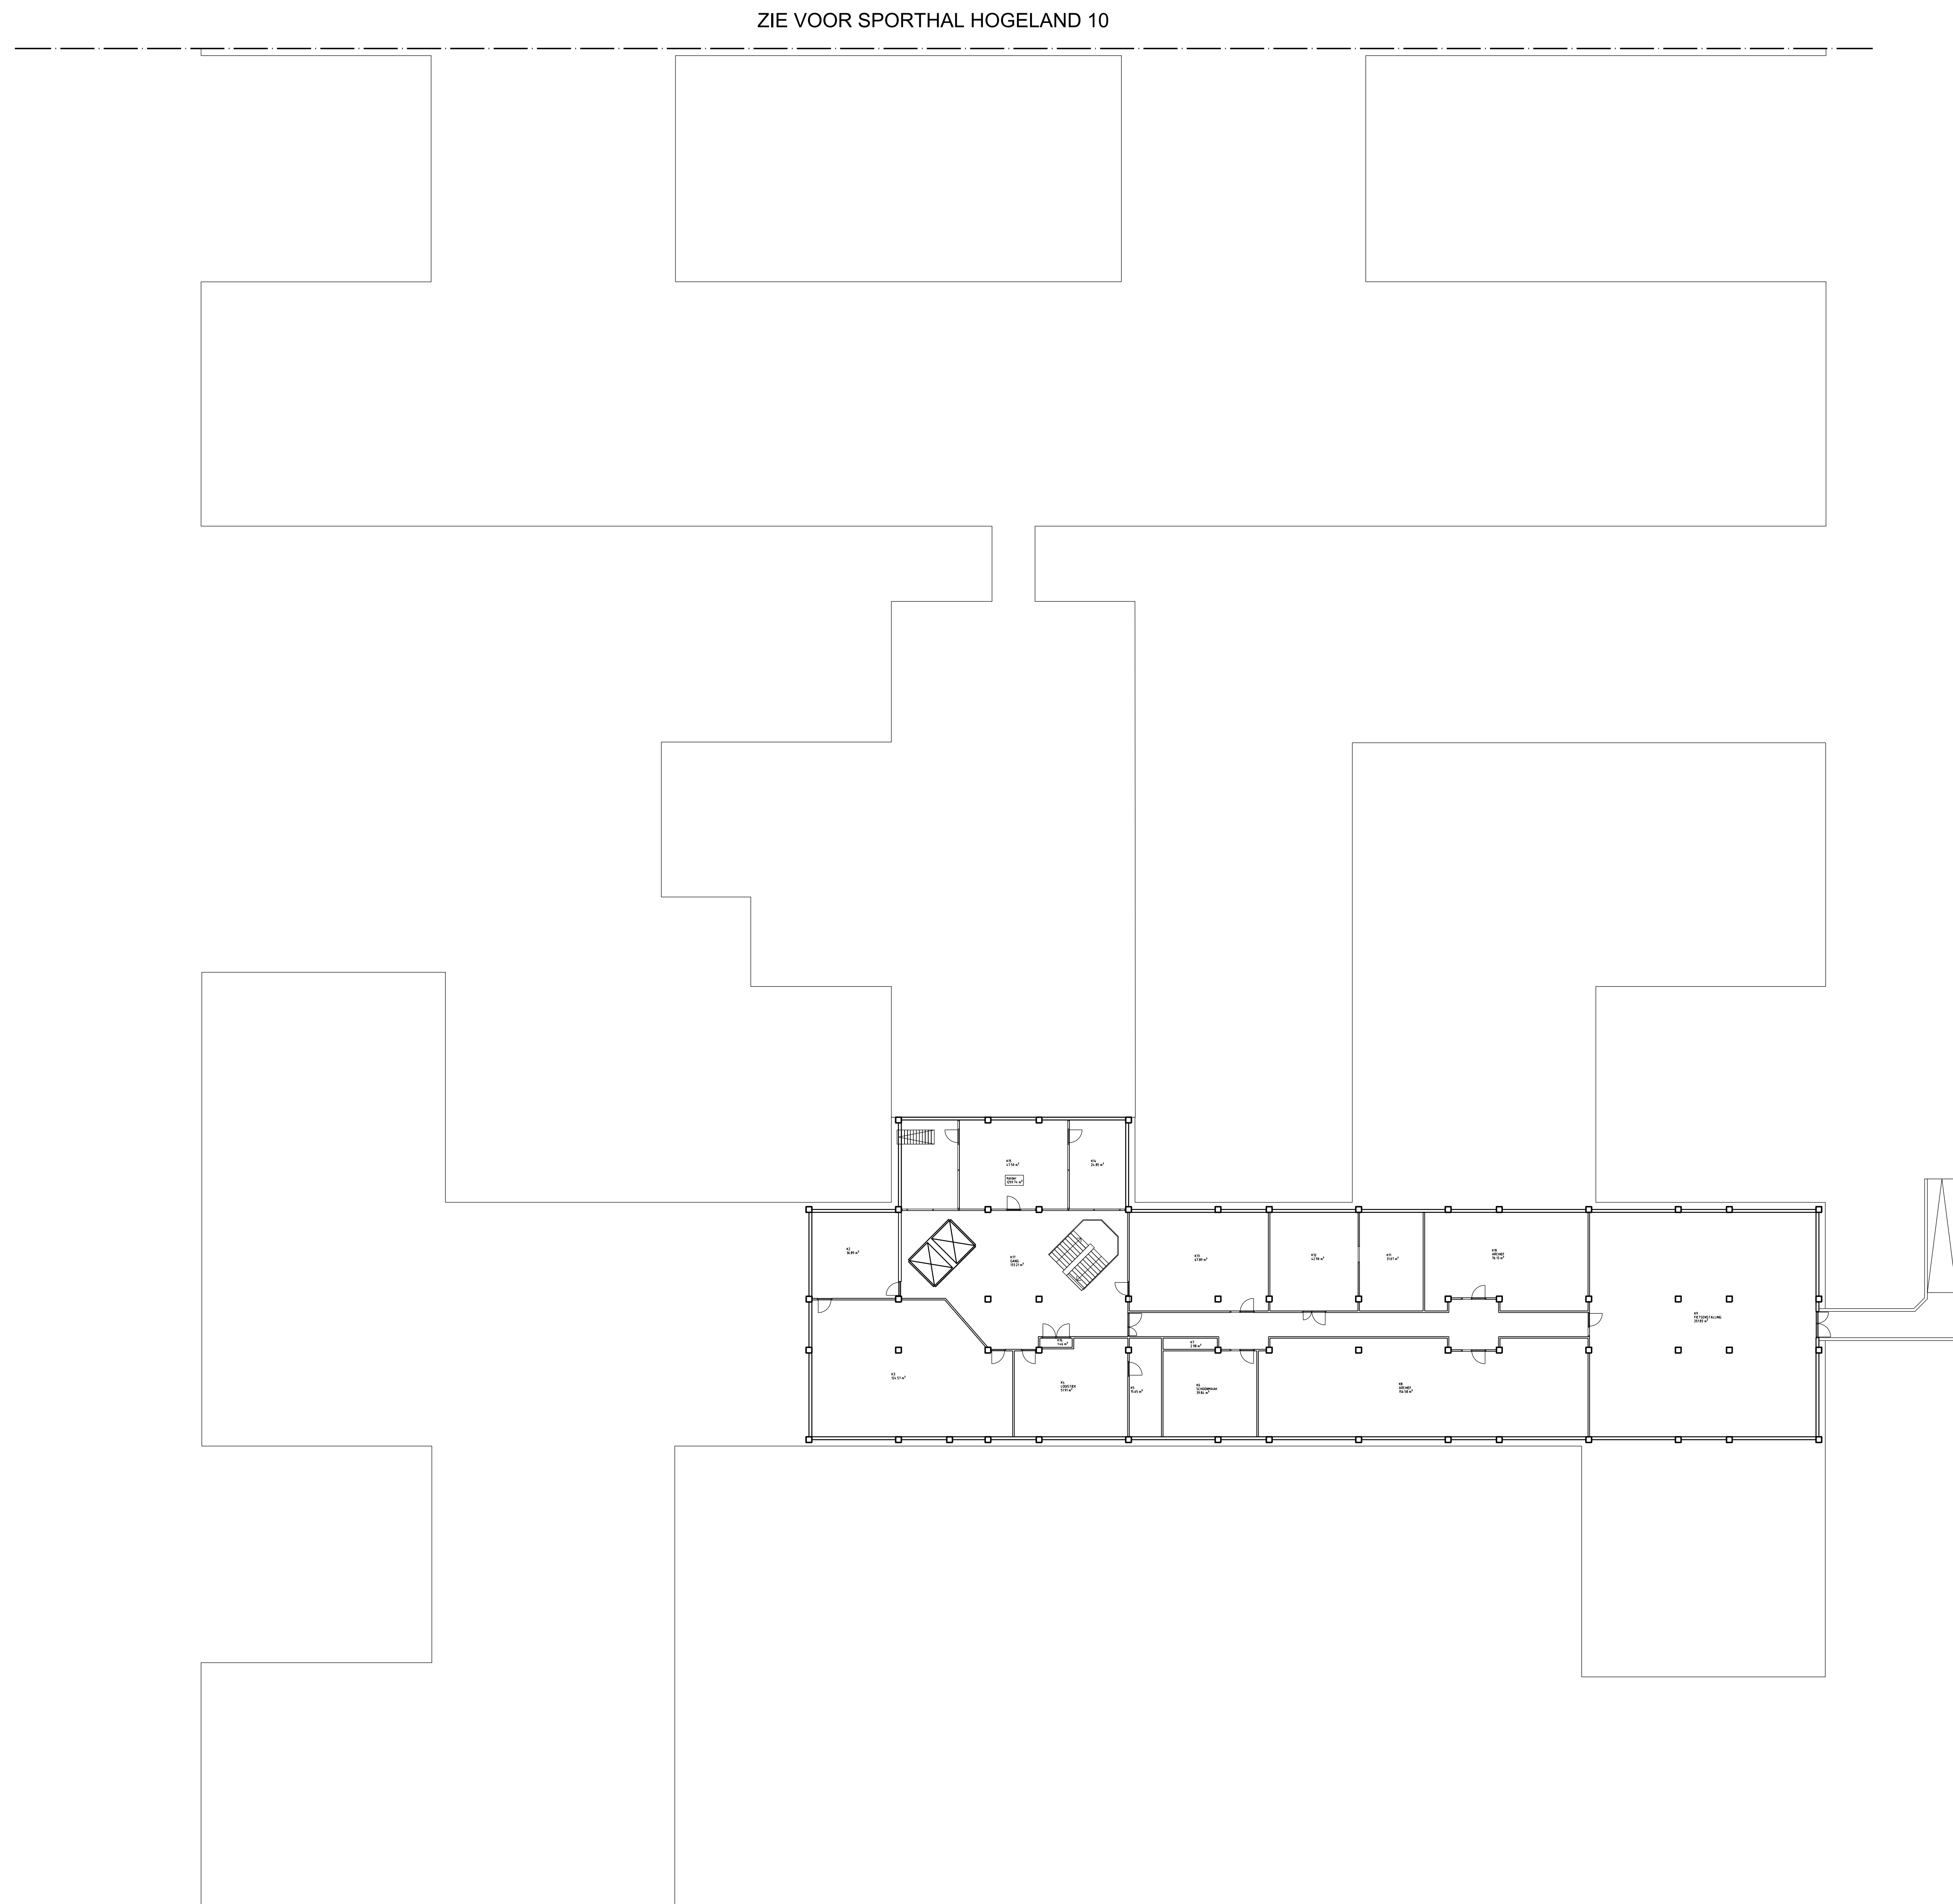

0 2 5 10 15 20
SCALE:

NUMMER	OMSCHRIJVING	NETTO OPP. (m2)
K2		18.89
K3		70.57
K4	LOGISTIEK	51.91
K5		15.35
K6	SCHOONMAAK	39.84
K7		2.98
K8	AREHEF	56.58
K9	PETSENSTALLING	25.83
K10	AREHEF	76.13
K11		18.31
K12		62.90
K13		67.89
K14		24.85
K15		47.50
K16		74.4
K17	GANG	193.21
	OMSCHRIJVING	BRUTO VLOEROPPERVLAK (M²)
	HELEER	1260

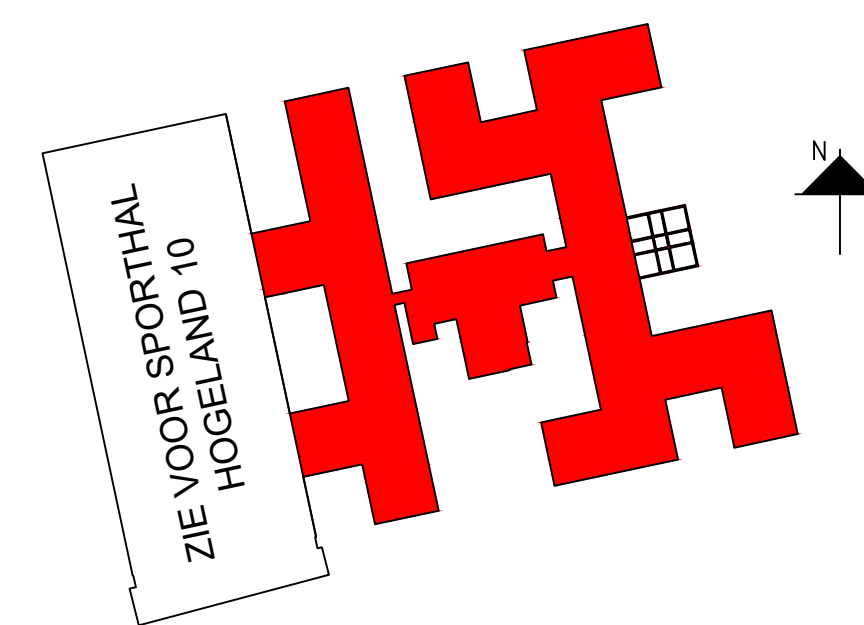

C	25-4-2023	RUMTEBELIJNING, RUMTEBENAMINGEN EN RUMTENUMMERS TOEGEVOegd	DVS	GBA
0	26-3-2008	EERSTE UITGAVE	DVS	PST
REF.	DATEM	OMSCHRIJVING (PROJEKTNUMMER EN DE BELANGRIJKSTE REVISIEDELEN IN TEFVWOORDEN)	BESLUIF	TREKENAAR

DION Vastgoed Support.	DION Vastgoed Support B.V. Zwolle Aagje Dekerstraat 51 8022 BZ Harderwijk J.C. Kallenberg 8a 7772 SG dionvastgoed.support.nl	DEZE TEKSTING IS EIGENDOM VAN DION VASTGOED SUPPORT BV. GEHELE OF GEEDELTILKE REPRODUCTIE OF INZAGE AAN DERDEN IS ZONDER ONZE SCHRIFTELILKE TOESTEMMING NIET GEORLOOED. ALLE RECHTEN VOORBEHOUDEN AAN DION VASTGOED SUPPORT BV.
---	---	--

OBJECTNAAM : LANDSTEDE ZWOLLE
GEBOUW 100 RECHTERLAND 1

ONDERWERP : BOUWKUNDIGE PLATTEGROND
3E VERDIEPING