


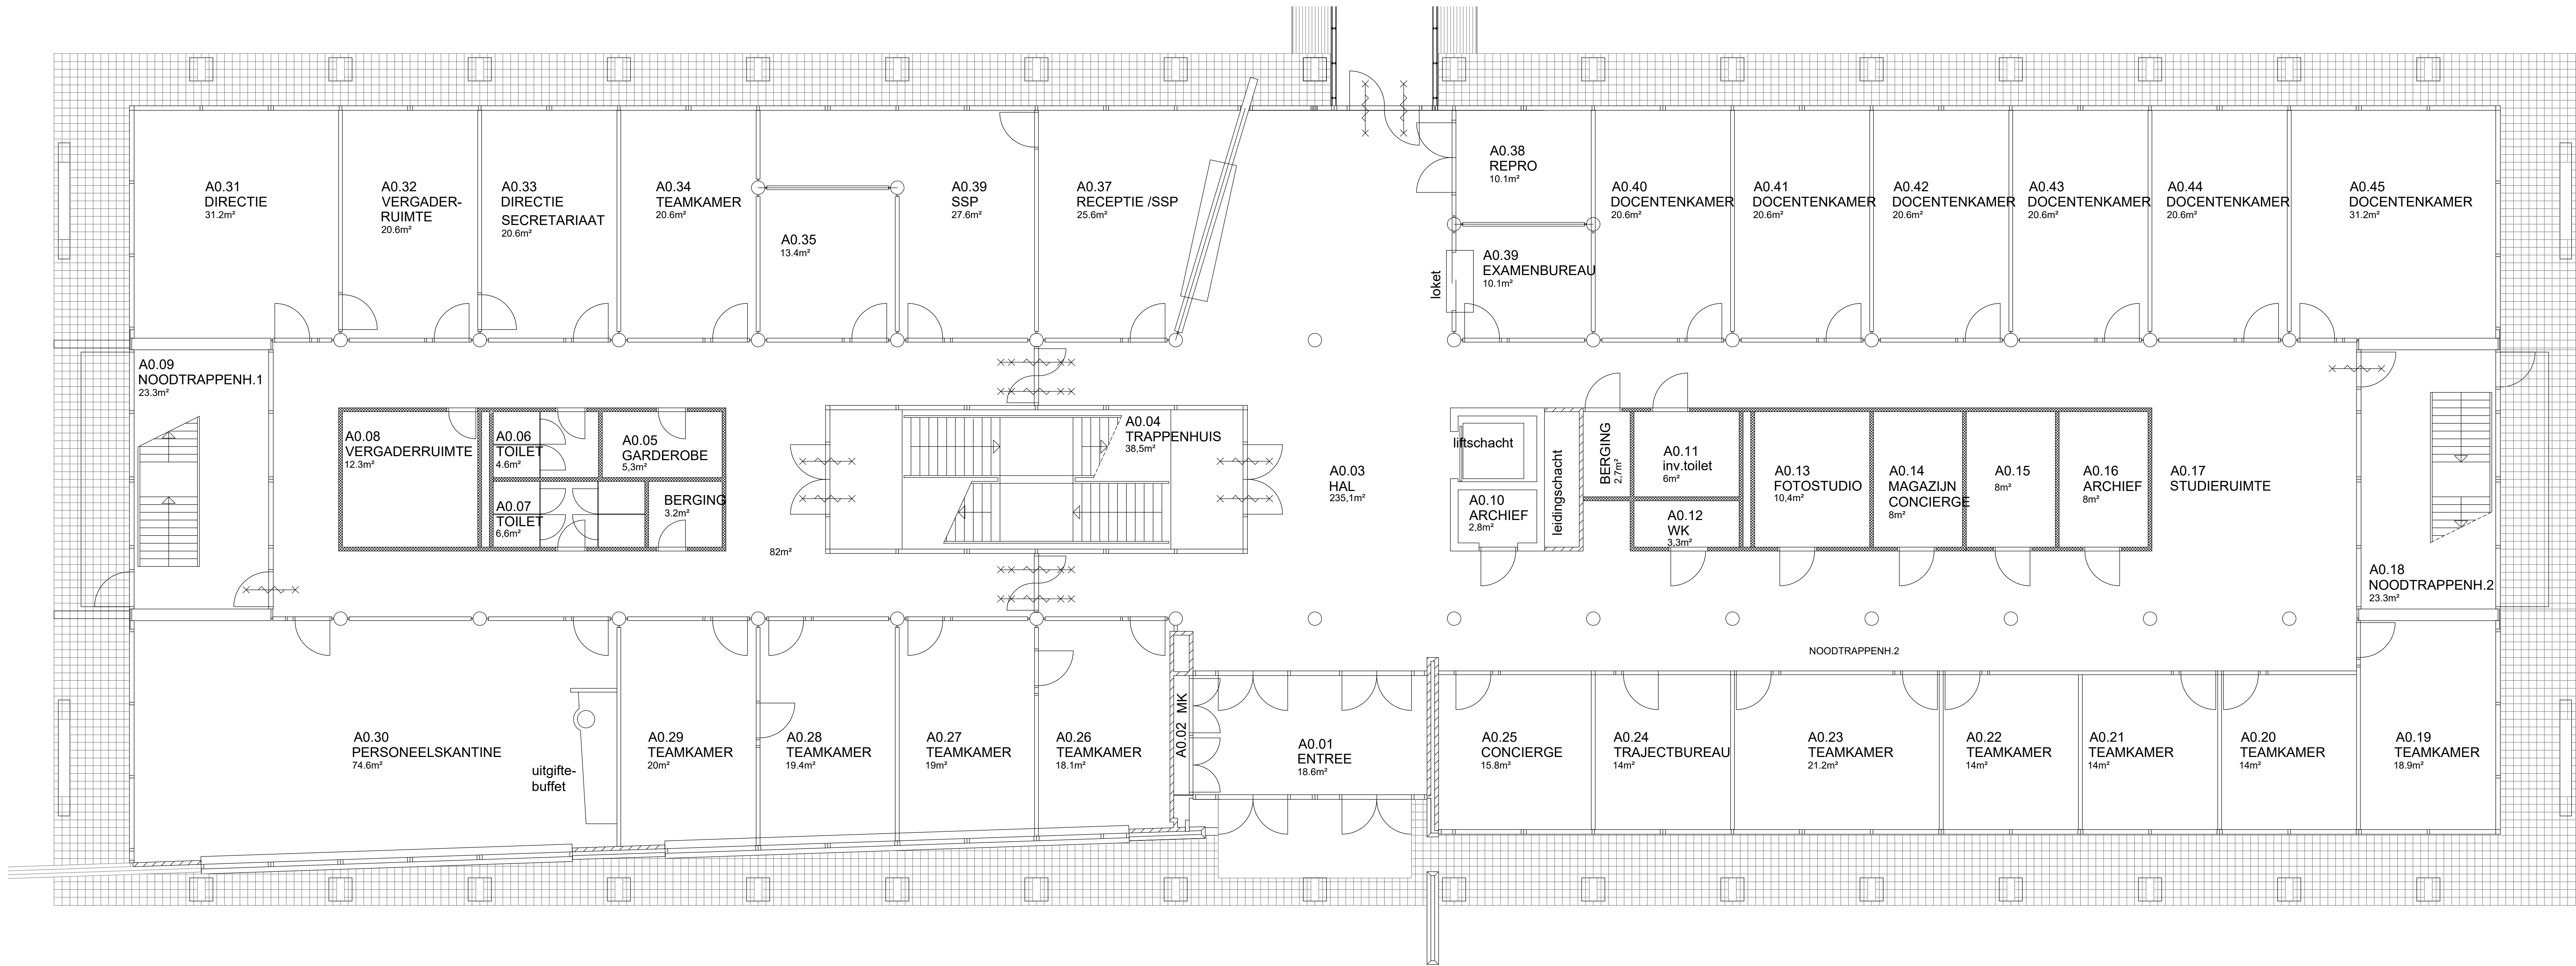



A 28-01-2011		BOUWKUNDIGE AANPASSINGEN NAV CONTROLE LANDSTEDE (RMU/DION)	
Laatste wijzigingsdatum		Omschrijving	
Objectnaam : LANDSTEDE		Opdr.gever : LANDSTEDE	
ZWOLSESTRAAT 63A TE RAALTE		Proj.nr. :	
Onderwerp : BOUWKUNDIGE PLATTEGROND		Datum : 17-11-2010	
BEGANE GROND, GEBOUW A		Tekenaar : GOO / DION	
		Gezien : RMU / DION	
		Schaal : 1 : 100	
		Objectcode : 797-RLT-00	
		Tekening nummer	
		Formaat	
		BG-001	
		A1	



Dion B.V.
Bruchterweg 88
7773 B3
Harderberg
0523-289999
E-mail
Internet

Munsterstraat 20
7418 PV
Deventer
0570-660935
tekeningbeheer@dion.nl
www.dion.nl

Deze tekening is eigendom van
Dion B.V.
Gedeele of gedeeltelijke reproductie
of inzage aan derden is zonder
onze schriftelijke toestemming niet
geoorloofd. Alle rechten
voorbehouden aan Dion B.V.

