


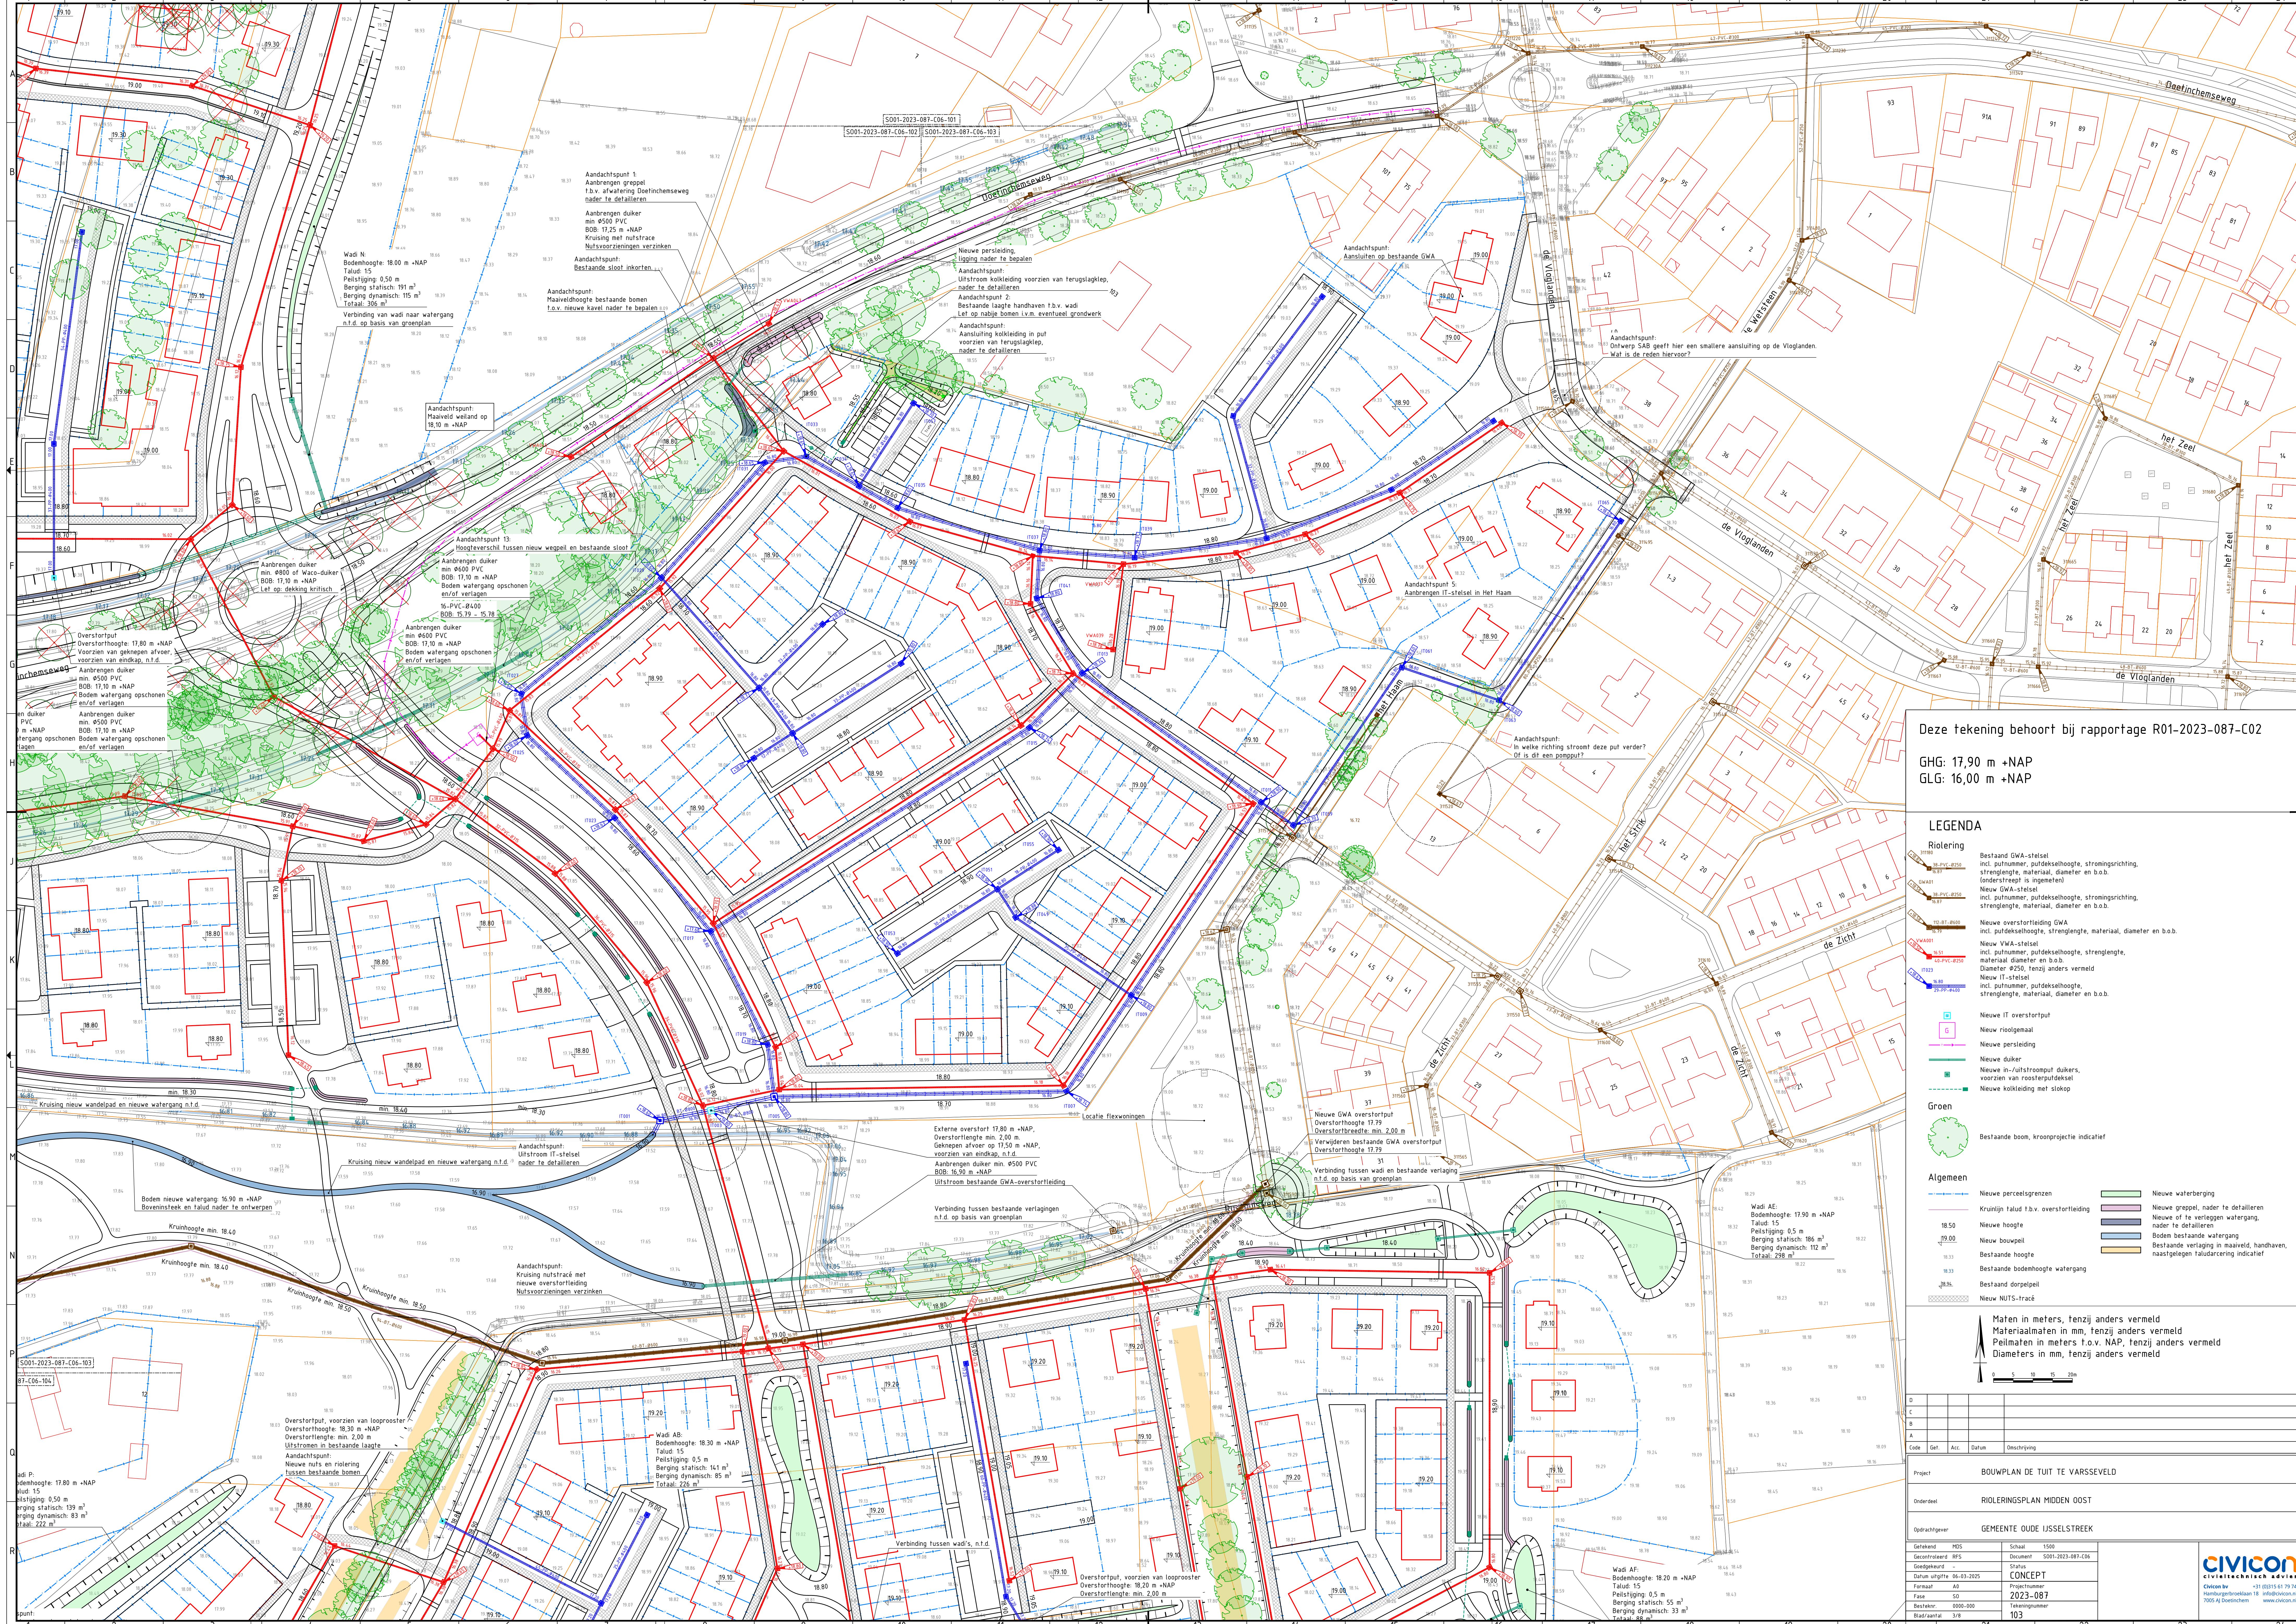

Deze tekening behoort bij rapportage R01-2023-087-C02

GHG: 17,90 m +NAP
GLG: 16,00 m +NAP

LEGENDA

- Riolering**
- Bestaande GWA-stelsel
incl. putnummer, putdieselhoogte, stroomingsrichting, strenglengte, materiaal, diameter en b.o.b. (onderstreep is ingemeten)
 - Nieuw GWA-stelsel
incl. putnummer, putdieselhoogte, stroomingsrichting, strenglengte, materiaal, diameter en b.o.b.
 - Nieuwe overstortleiding GWA
incl. putdieselhoogte, strenglengte, materiaal, diameter en b.o.b.
 - Nieuw VWA-stelsel
incl. putnummer, putdieselhoogte, strenglengte, materiaal, diameter en b.o.b.
 - Diameter Ø250, tenzij anders vermeld
 - Nieuw IT-stelsel
incl. putnummer, putdieselhoogte, strenglengte, materiaal, diameter en b.o.b.

- Groen**
- Nieuwe IT overstortput
 - Nieuw rioolgemaal
 - Nieuwe persleiding
 - Nieuwe duiker
 - Nieuw in-/uitstroomput duikers, voorzien van roosterputdiesel
 - Nieuwe kollektie met slokop

- Algemeen**
- Nieuwe perceelsgrenzen
 - Kruislijn talud f.b.v. overstortleiding
 - Nieuwe hoogte
 - Nieuw bouwveld
 - Bestaande hoogte
 - Bestaande bodemhoogte watergang
 - Bestaand dorreput
 - Nieuw NUTS-tracé

- Nieuwe waterberging
- Nieuwe greppel, nader te detaileren
- Nieuwe of te verleggen watergang, nader te detaileren
- Bodem bestaande watergang
- Bestaande bodemhoogte watergang
- Bestaand dorreput
- Nieuw NUTS-tracé

Maten in meters, tenzij anders vermeld
Materiaalmaten in mm, tenzij anders vermeld
Peilmaten in meters f.o.v. NAP, tenzij anders vermeld
Diameters in mm, tenzij anders vermeld

D					
E					
F					
G					
H					
I					
J					
K					
L					
M					
N					
O					
P					
Q					
R					

Project	BOUWPLAN DE TUIT TE VARSSEVELD			
Onderdeel	RIOLERINGSPLAN MIDDEN OOST			
Opdrachtgever	GEMEENTE OUDE IJSSSELSTREEK			
Getekend	MDS	Schaal	1:500	Status CONCEPT
Gecontroleerd	RFS	Document	S001-2023-087-C06	
Ontwerp	2023-087	Projectnummer	2023-087	Tweelingsnummer 103
Datum uitgifte	2023-08-25	Fase	50	
Bestaande	0000-0000	Bestaande	0000-0000	
Bestaande	0000-0000	Bestaande	0000-0000	

