



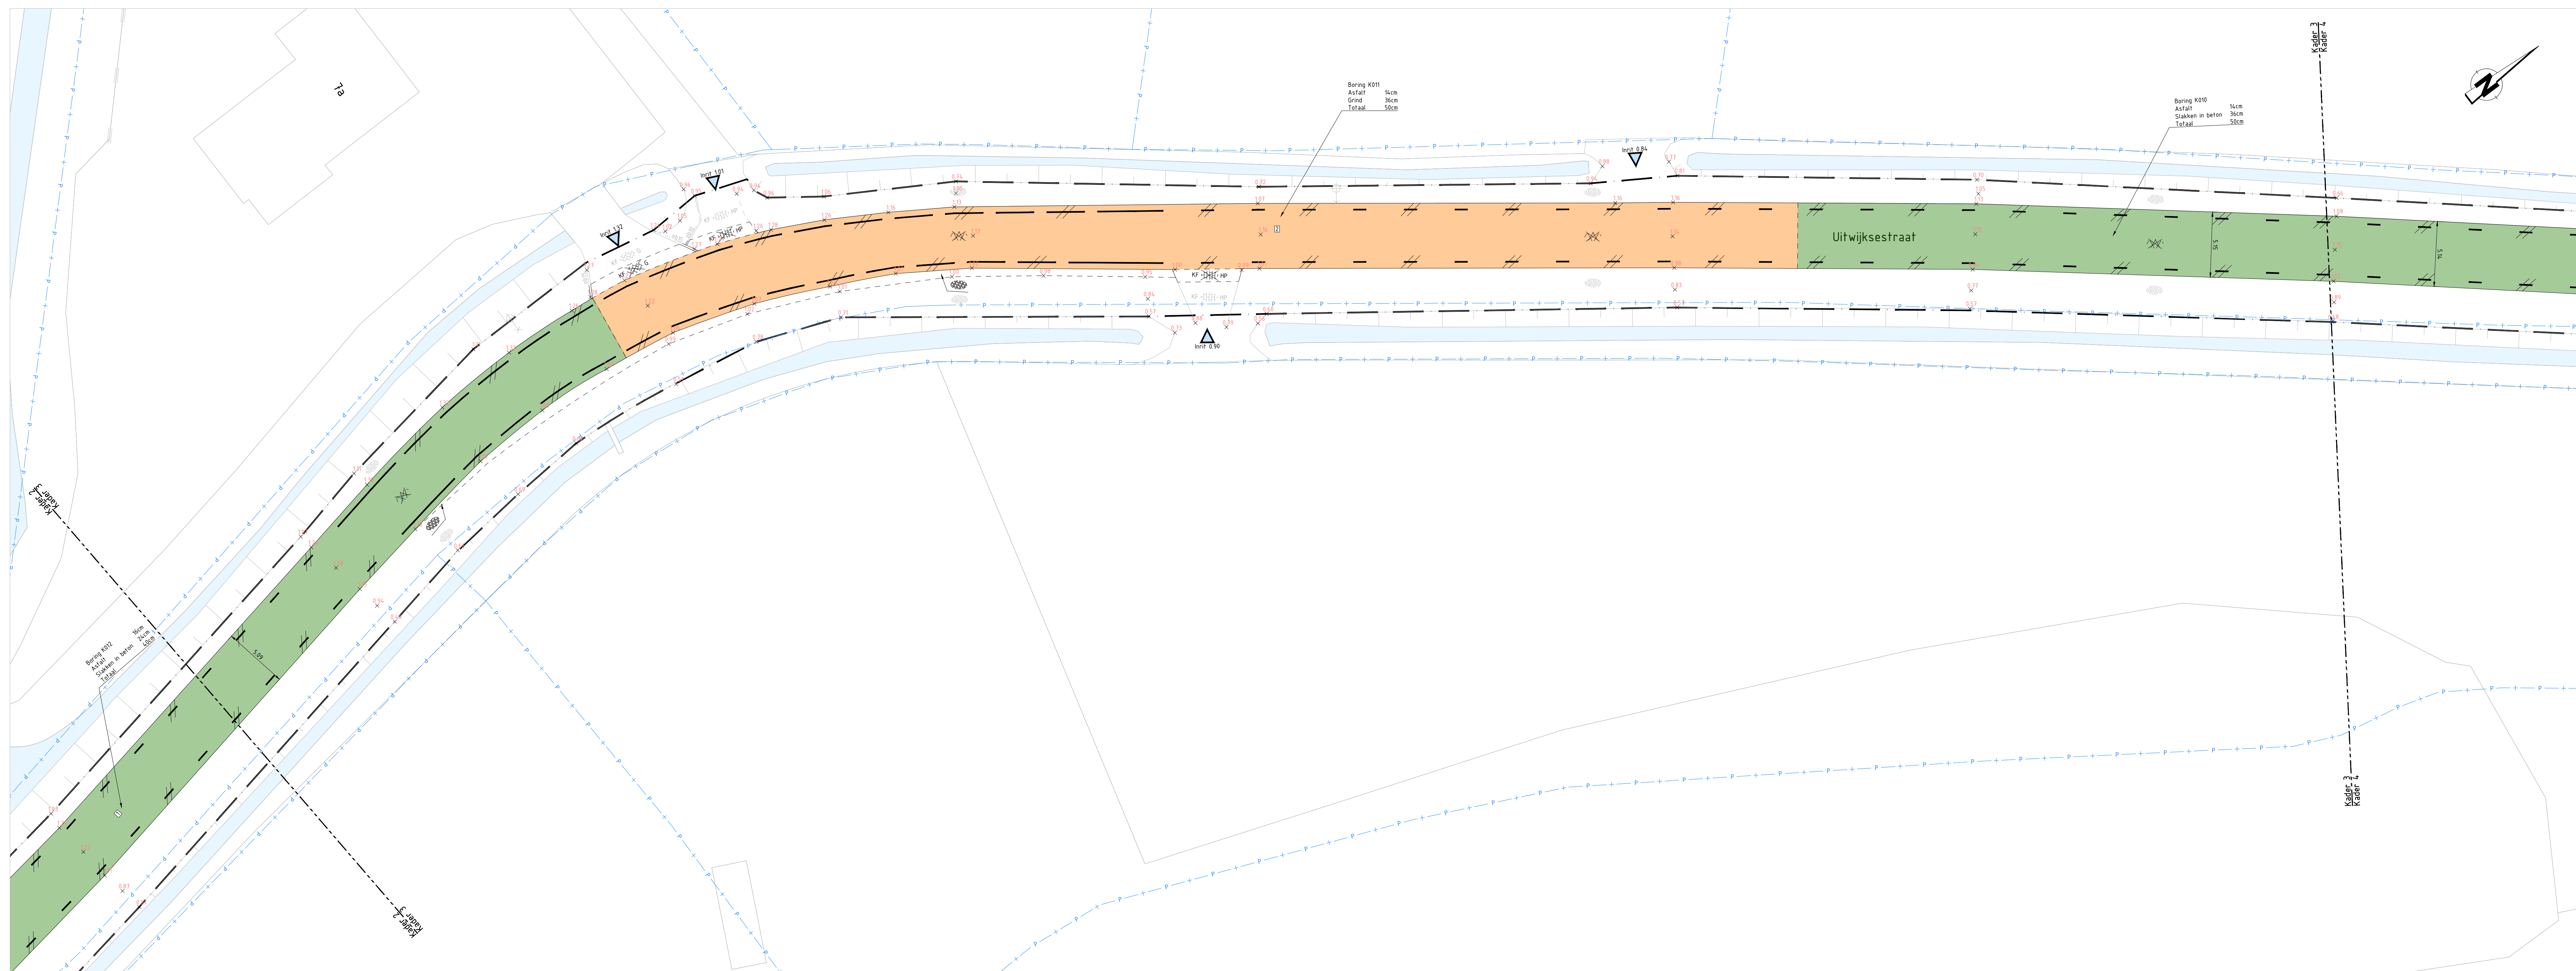


Kader 3
SCHAAL 1 : 200

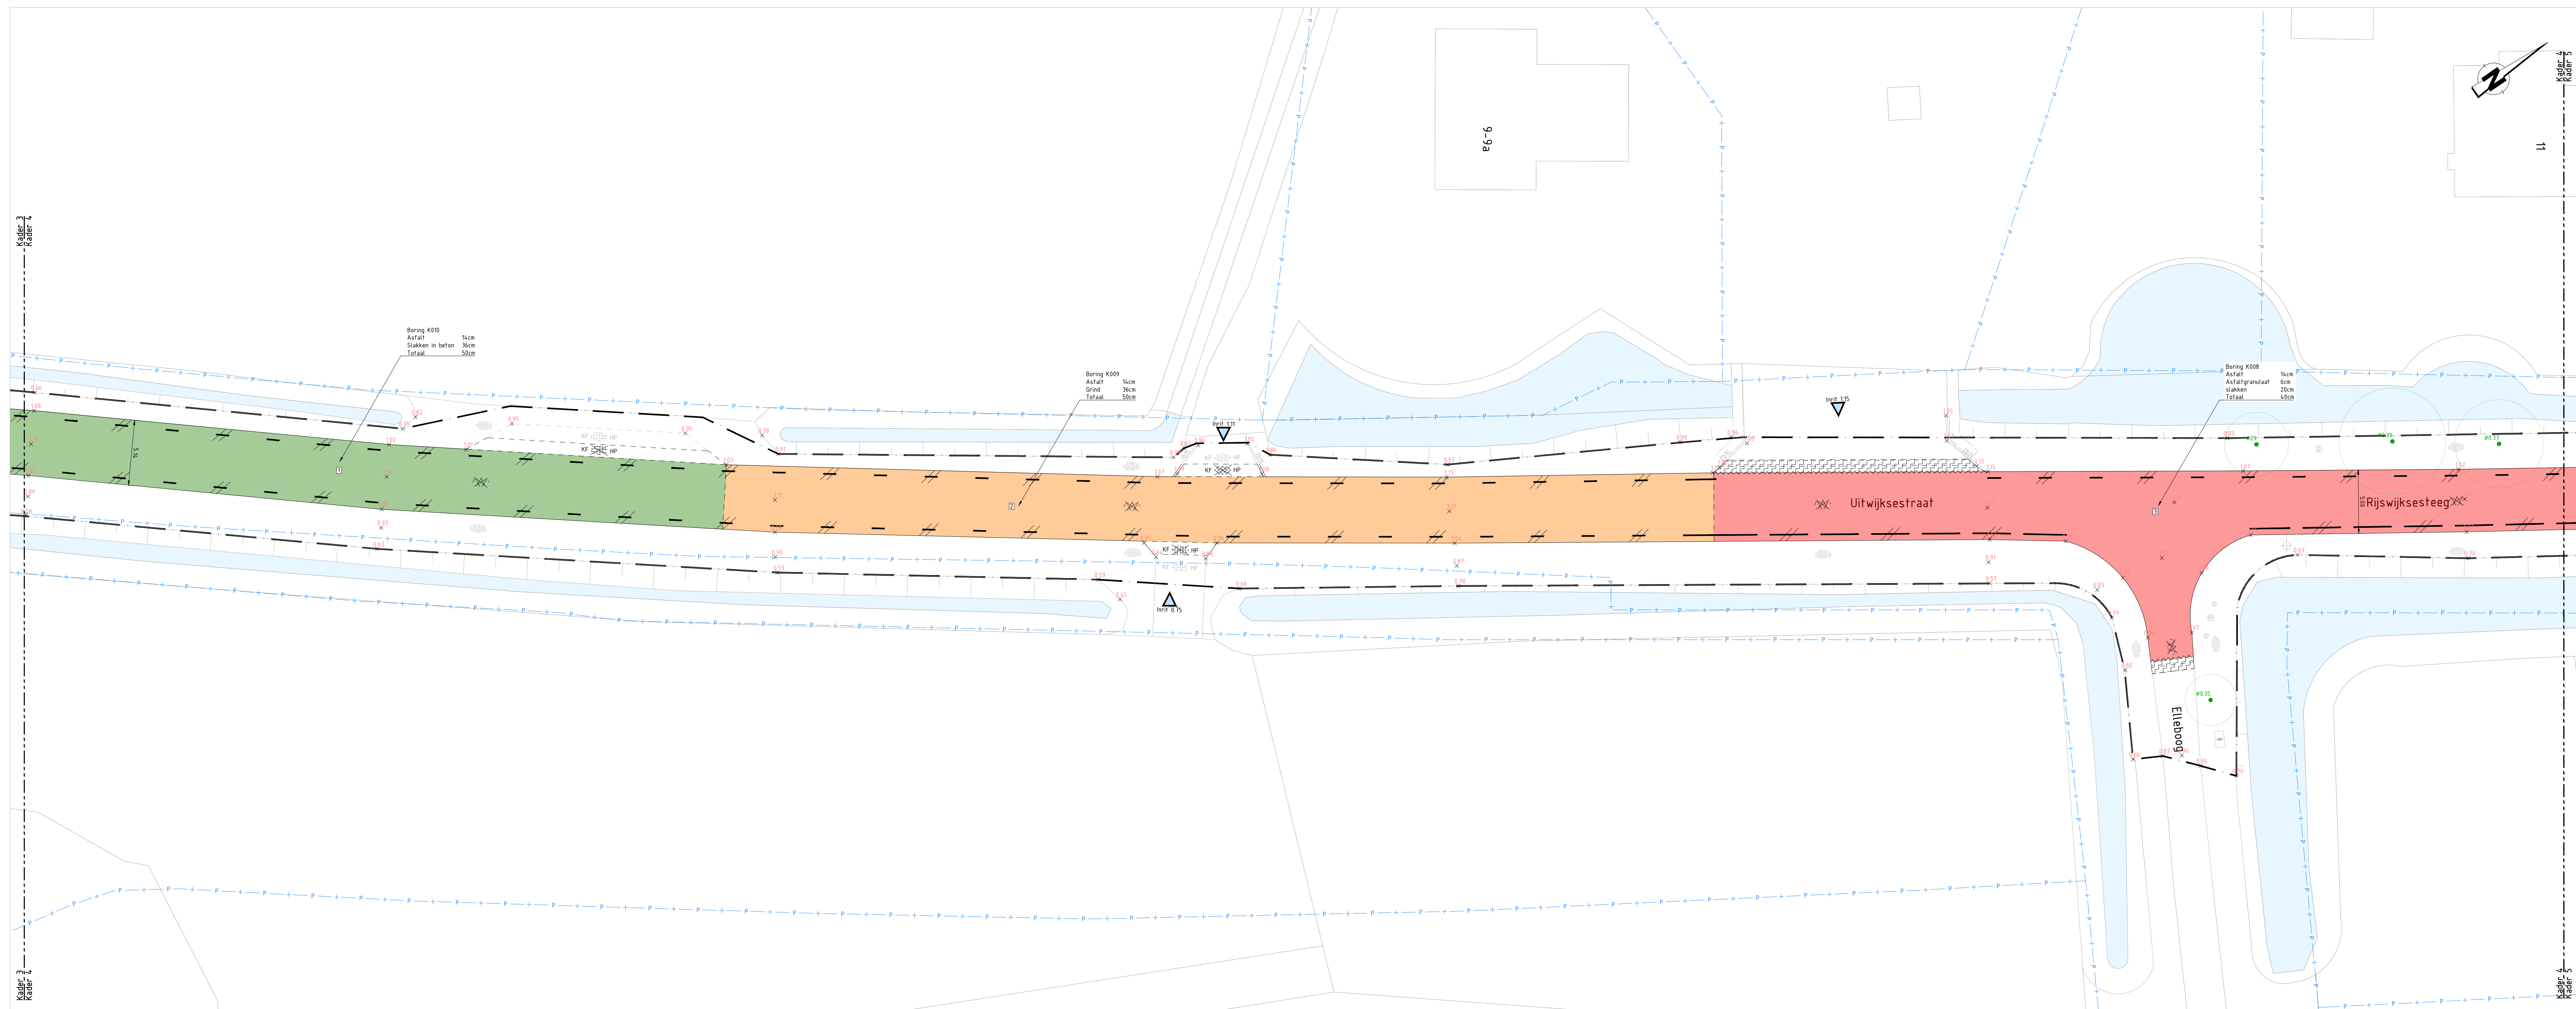

Kader 4
SCHAAL 1 : 200

Legenda Algemeen		Inrichtingselementen
-----	Wegvoers	Opereren - Schuimblok
-----	Materialenruimte	Opereren - Schotblok
-----	Perceelgrens	Opereren - Particulier niet plaatsaan, zone 30 - perceelwettig - wateroverstapeling en uitrijbaan
-----	Bestandte heugte t.o.v. NAP in m	Opereren - universeel BBT2 als keiser
Kantpasilgeling		Bestaande - Terreinast
1500	Opbreken - Opsluitband 1500/200 mm	Bestaande - Lijnuitlaat spot
1000	Opbreken - Trattoerband 100/250/250 mm	Bestaande - Lijnuitlaat met uitlooder
750	Opbreken - RWS-trattoerband 100/225/250 mm	Bestaande - Lijnuitlaat met dubbele uitlooder
-----	Bestaand - Opsluitband	Bestaande - Kantstroof ronde paal
-----	Bestaand - Rijwielgeband	Bestaand - Schansloof
-----	Bestaand - Trattoerband	Bestaand - Kantstroof damwaaipaal
-----	Bestaand - RWS-band	Bestaand - Beton paal
-----	Bestaand - Iers elementen	Bestaand - Bovenbouw
Verharding		Bestaand - Verkeersband
-----	Opbreken - Teerbeddoet asfalt	Bestaand - Asfaltbak
-----	Opbreken - Betonstraatschalen kefnormaal in halfverkeersband, kleur grijs	Bestaand - Inlootn put
-----	Opbreken - Betonstraatschalen kefnormaal in halfverkeersband, kleur heugders	Bestaand - straatput
-----	Opbreken - Betonstraatschalen kefnormaal in eldoelgebied, kleur afvalvat	
-----	Opbreken - Betonstraatschalen kefnormaal in eldoelgebied, kleur heugders	Markeringen
-----	Opbreken - Betonstraatschalen kefnormaal in halfverkeersband, kleur heugders	Verwijderen - Thermoplastische markering figuurle 60
-----	Opbreken - Betonstraatschalen kefnormaal in halfverkeersband, kleur grijs	Verwijderen - Thermoplastische markering figuurle 50
-----	Opbreken - Betonstraatschalen kefnormaal in halfverkeersband, kleur grijs	Verwijderen - Thermoplastische markering figuurle 30
-----	Opbreken - 3 stroken betonstraatschalen kefnormaal in halfverkeersband, kleur grijs	Verwijderen - Markering van betonstraatschalen kefnormaal in halfverkeersband
-----	Opbreken - 3 stroken betonstraatschalen kefnormaal in halfverkeersband, kleur wit	Verwijderen - Thermoplastische markering 5-1 streep
-----	Opbreken - 3 stroken betonstraatschalen kefnormaal in halfverkeersband, kleur grijs	Verwijderen - Thermoplastische markering 5-3 streep
-----	Opbreken - 3 stroken betonstraatschalen kefnormaal in halfverkeersband, kleur grijs	Verwijderen - Thermoplastische markering 3-1 streep
-----	Opbreken - Keuspaal leging	Verwijderen - Thermoplastische markering van ondergrondse kabel
-----	Opbreken - Dubbel betonstraatschalen in halfverkeersband, kleur heugders	Bestaand - Thermoplastische haaien lende markering 500/500 mm
-----	Opbreken - Haasgeestdrift 500/500 mm	Bestaand - Thermoplastische blok markering 500/500 mm
-----	Opbreken - Beroepen	
-----	Zagen - asfalt verharding	Vlakvullingen
-----	Maken - Geotripe aansluiting	Watergoot
-----	Bestaand - Betonstraatschalen kefnormaal	Groot ontgripen 15 - nieuwe fundering
-----	Bestaand - Straatbalkbetonnen, dikteformaal	Opbreken - Fundering van slakken
-----	Bestaand - Straatbalkbetonnen, voorformaal in blootverband, kleur rood	Opbreken - Fundering van Grind
-----	Bestaand - Beton	Opbreken - Fundering van asfaltgeestdrift en slakken
-----	Bestaand - Pind beton	Opbreken - Fundering van slakken en grind
-----	Bestaand - Pind beton 300/300 mm in halfverkeersband	Opbreken - Fundering van Asfalt in beton



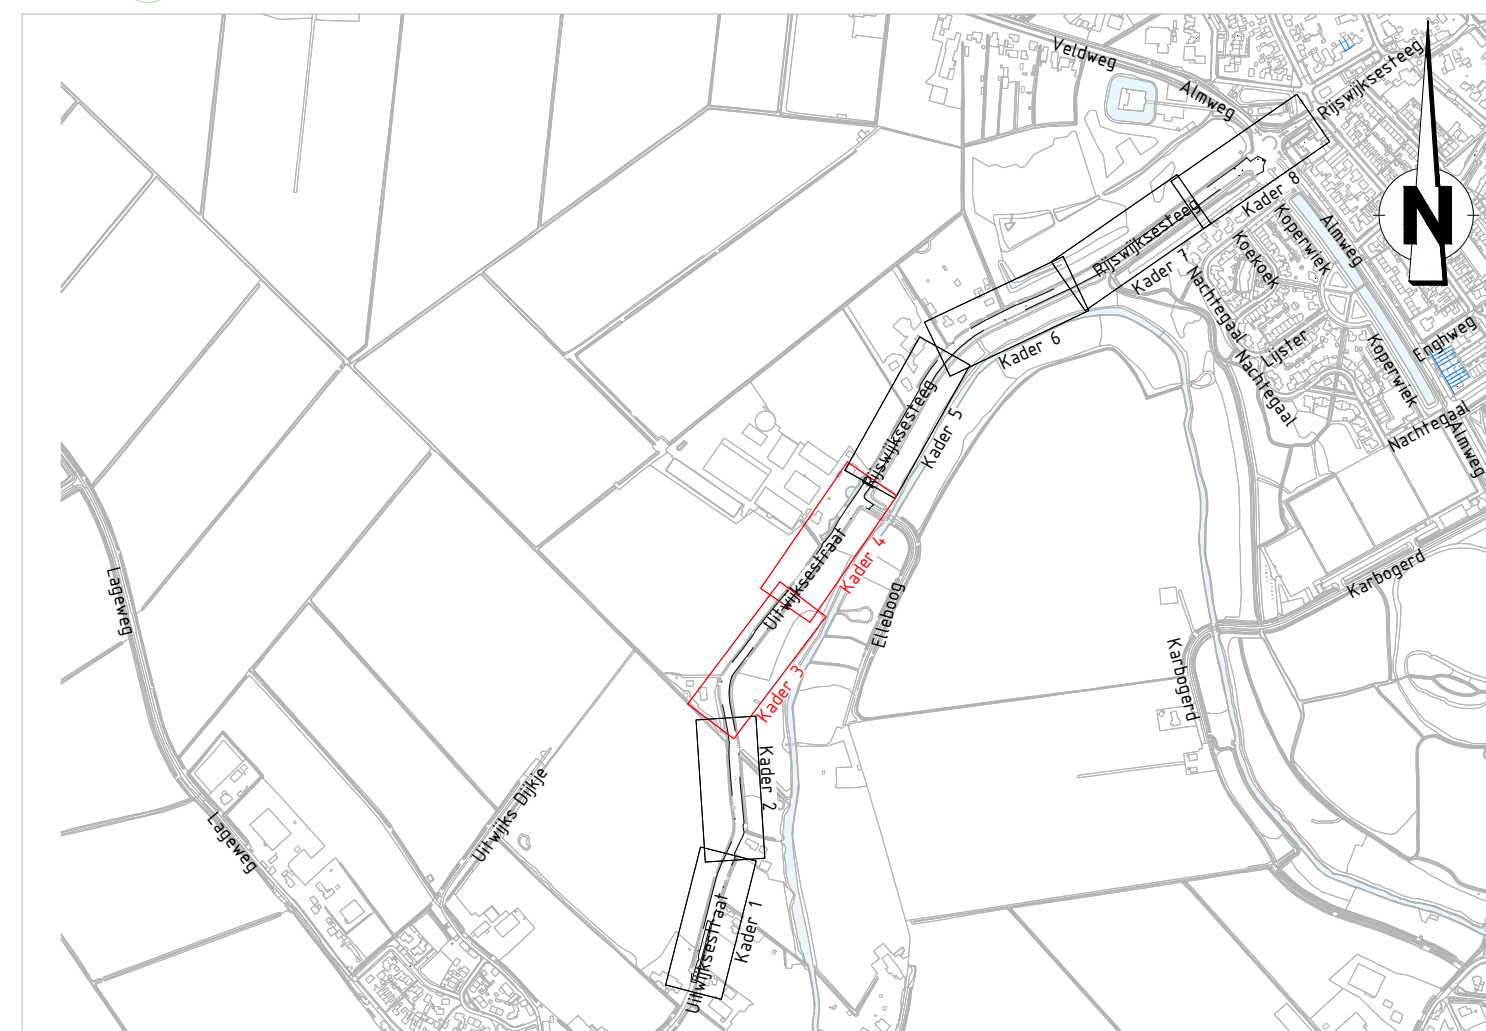


Situatieoverzicht

OPMERKINGEN

- Coördinatensysteem RD (x, y);
- Maten in meters, tenzij anders vermeld;
- Materiaalmaten in millimeters, tenzij anders vermeld;
- Peilmaten in meters t.o.v. NAP, tenzij anders vermeld;
- Diameters in millimeters, tenzij anders vermeld;
- Maten exclusief kantopsluitingen;
- Ligging kabels en leiding zijn ter indicatie.

Versie	Status	Gefabriceerd door	Omschrijving				
Dorpszakenver							
Gemeente Altena							
Project Rec. Rijswijksesteeeg en Uitwijksestraat in Rijswijk						Atab civiele techniek	
Onderdeel Bestaande situatie Opbreketekening						Wieringerhout 9-8-B +200-EK Nieuwland T - 01 800 878 82338 E vraag@atabcivieltechniek.nl	
Gefabriceerd door	Gecentreleerd door	Vrijgegeven door	Projectnummer	Persoonal	Schaal/Gemeten		
	JT	JT	202408	(A) 8x1x1650 mm	Schaal 1:200		
Peraaf/Datum	Peraaf/Datum	Peraaf/Datum	Besteknummer	Tekeningsnummer	Blad	2 v.o.	
06-02-2025	06-02-2025	06-02-2025	PB24-1	202408-B5- OT -01	2 v.o.		

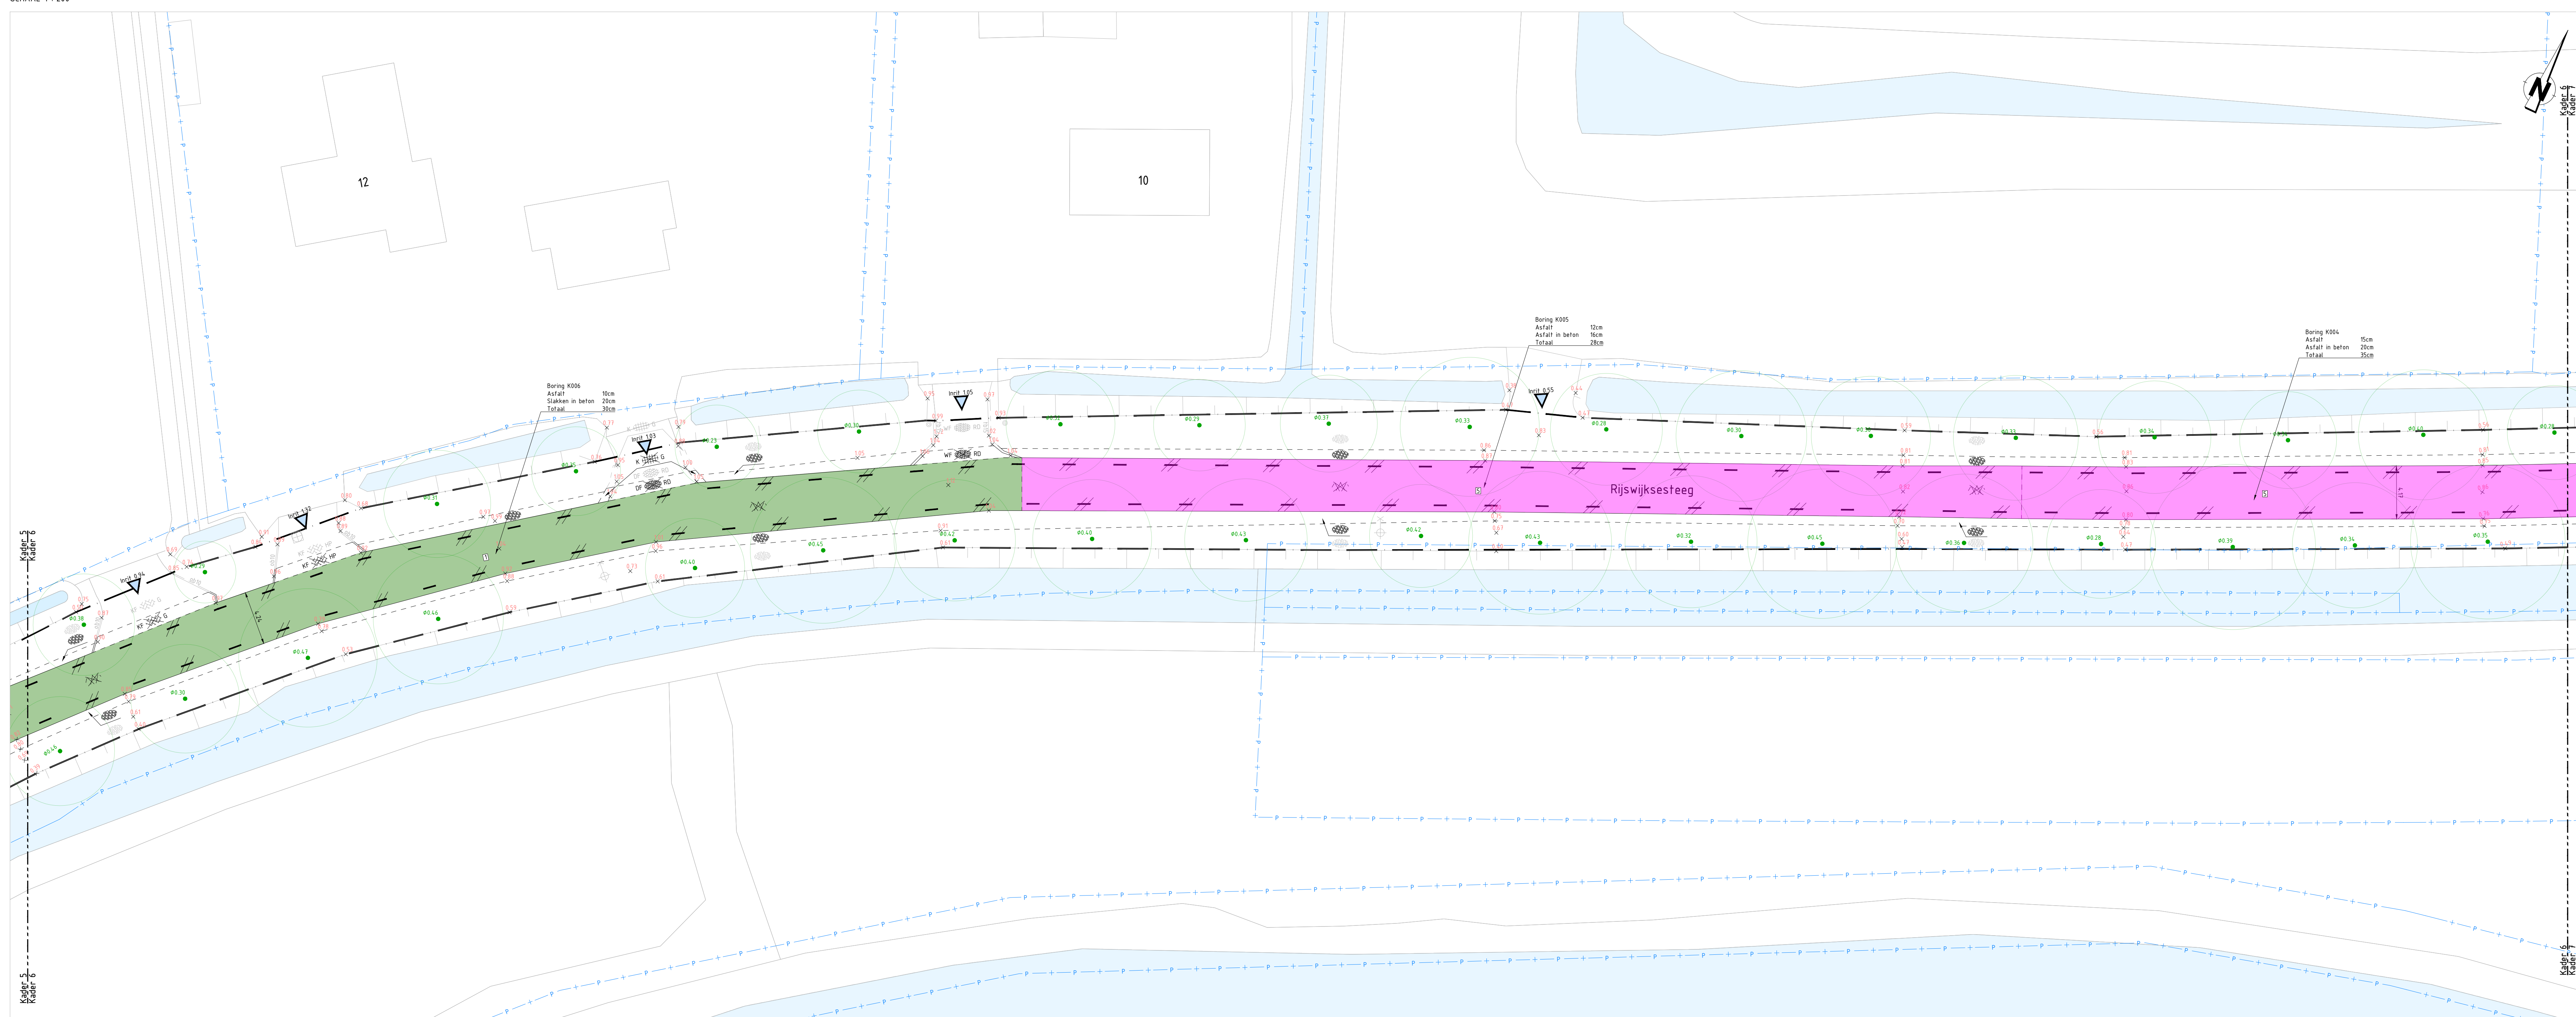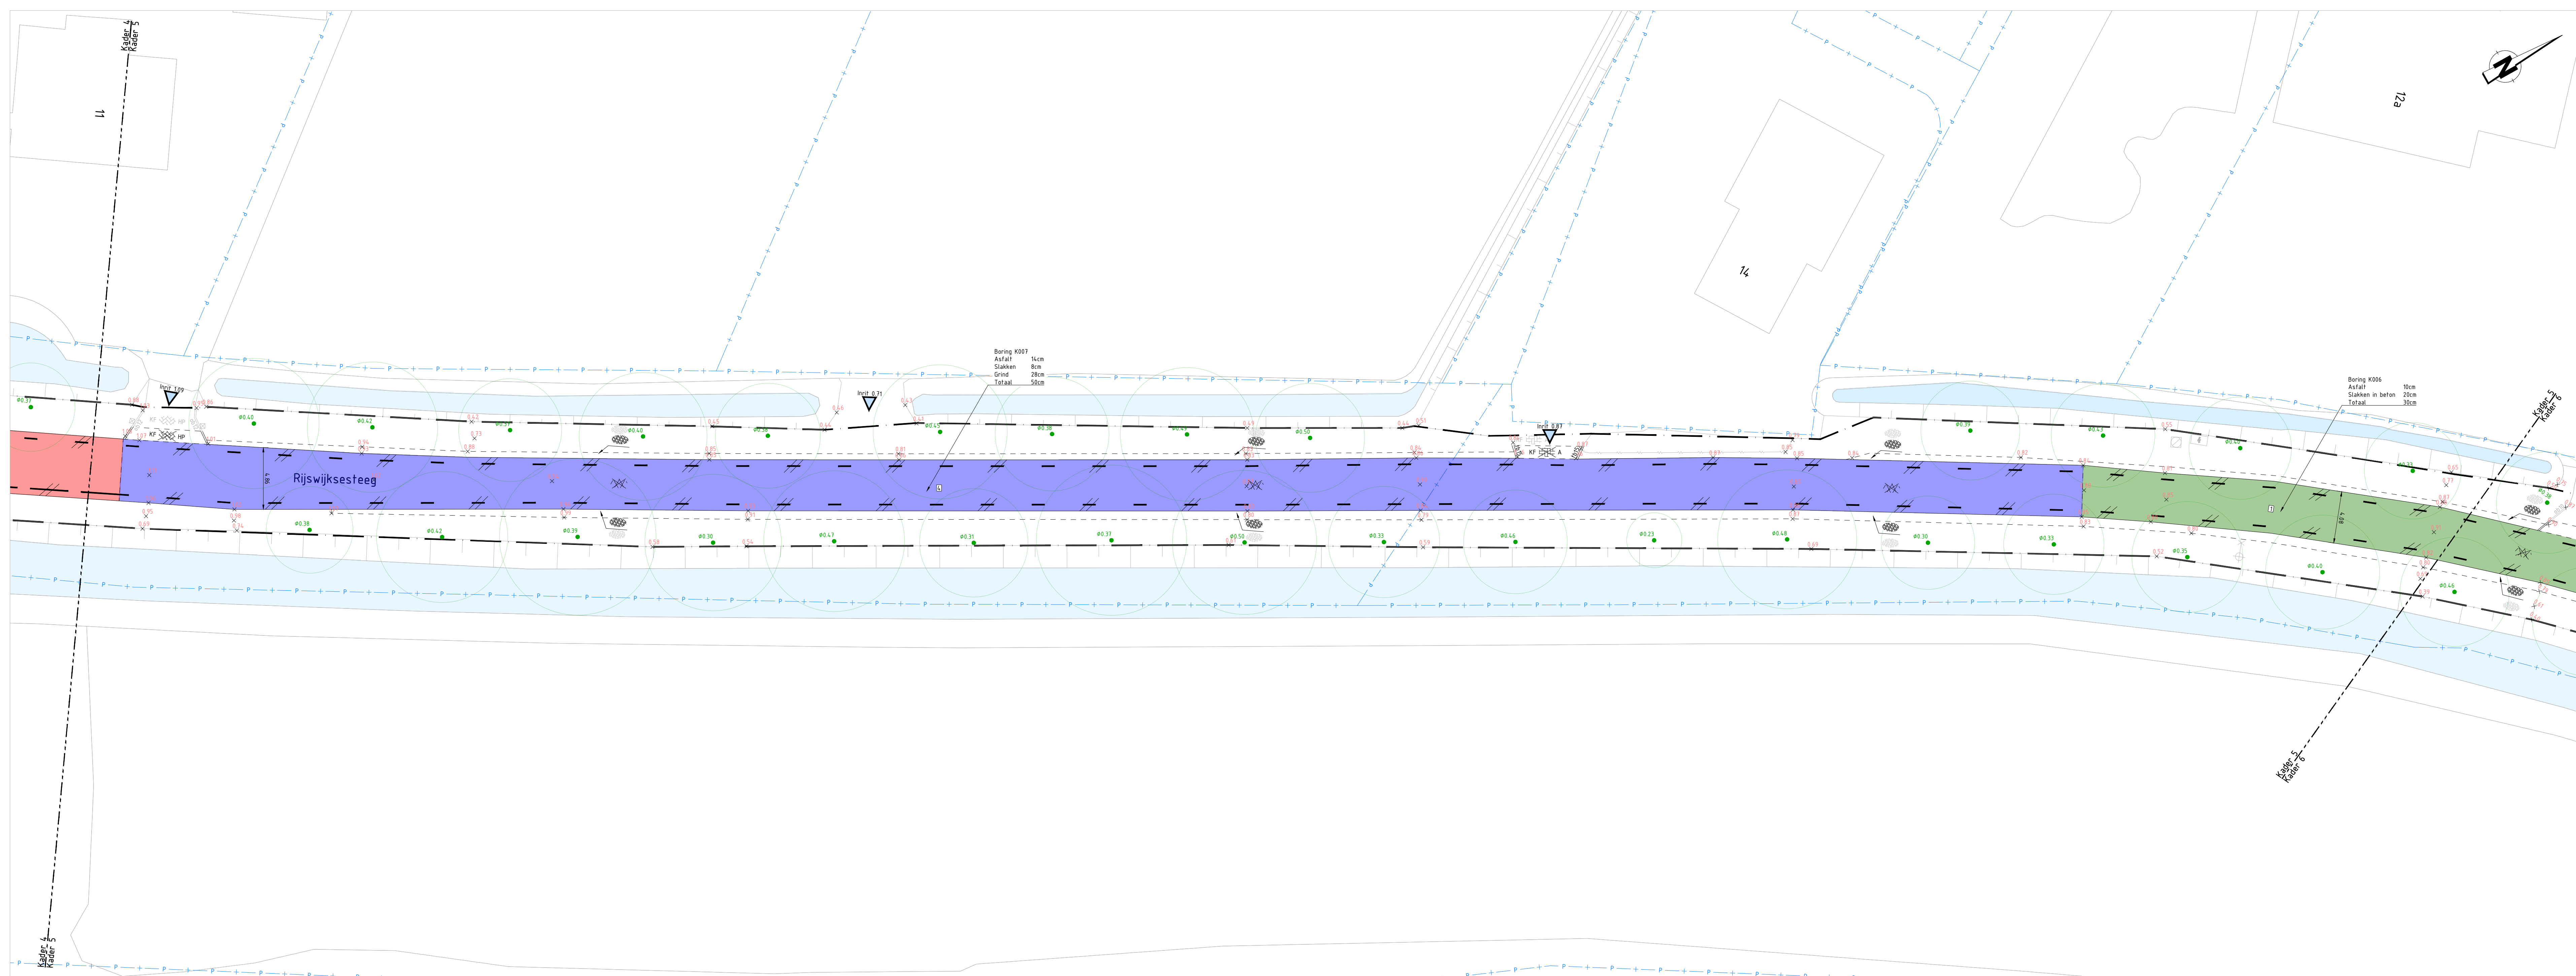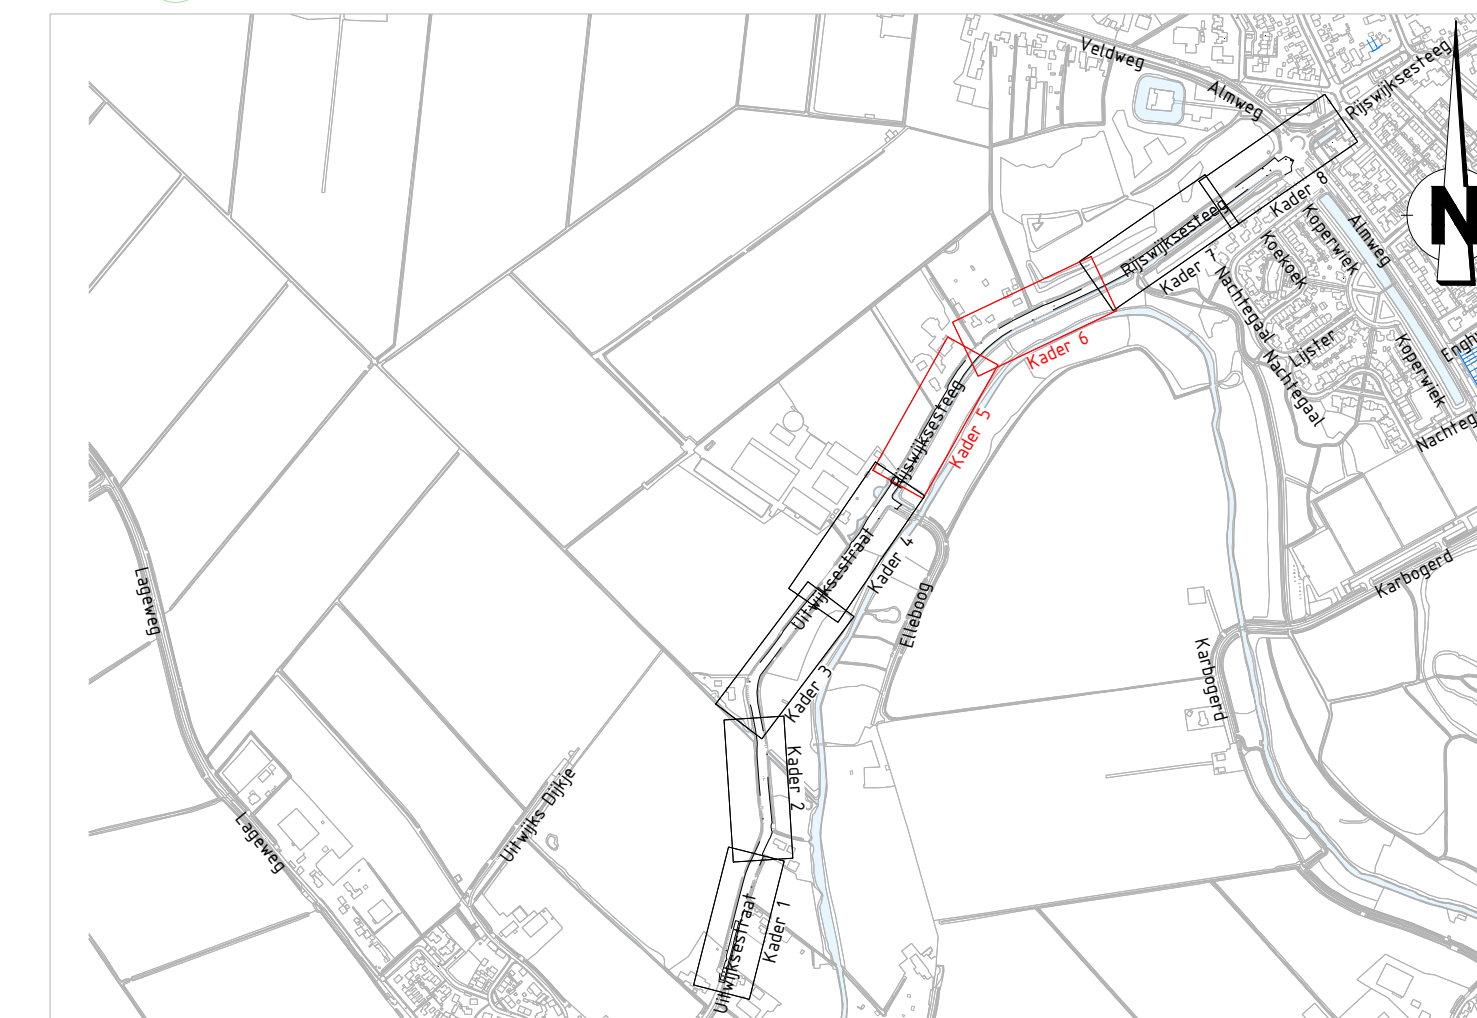
[illegible]

Situatieverzicht

SCHAAL 1 : 10000

OPMERKINGEN

- Coördinaatsysteem RD (x, y);
- Maten in meters, tenzij anders vermeld;
- Materiasiteiten in millimeters, tenzij anders vermeld;
- Peilmaten in meters t.o.v. NAP, tenzij anders vermeld;
- Diameters in millimeters, tenzij anders vermeld;
- Maten exclusief kantopstellingen;
- Liggings kabels en leiding zijn ter indicatie.

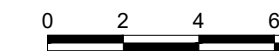

Schaal 1:1000

Verse	Datum	Gekend door	Omschrijving
Opdrachtgever			
Gemeente Altena			
Project			
Rec. Rijswijksesteeg en Uitwijksestraat in Rijswijk			
Onderzet			
Bestaande situatie			
Opbrekkingen			
Gekend door	Gecorendoor door	Vrijgegeven door	Projectnummer
			2024-08
Paraaf/Datum	Paraaf/Datum	Paraaf/Datum	Bestelnummer
06-02-2025	06-02-2025	06-02-2025	PB24-41
			Formaat
			(A0) 84x1180 mm
			Tekeningnummer
			202408-B5- OT -01
			Status/Datum
			4251 LC Werkzaam
			3 - in transit naar
			E-voorslagopdrachtleverancier
			Blad 3 / 4
			Versie 5

