


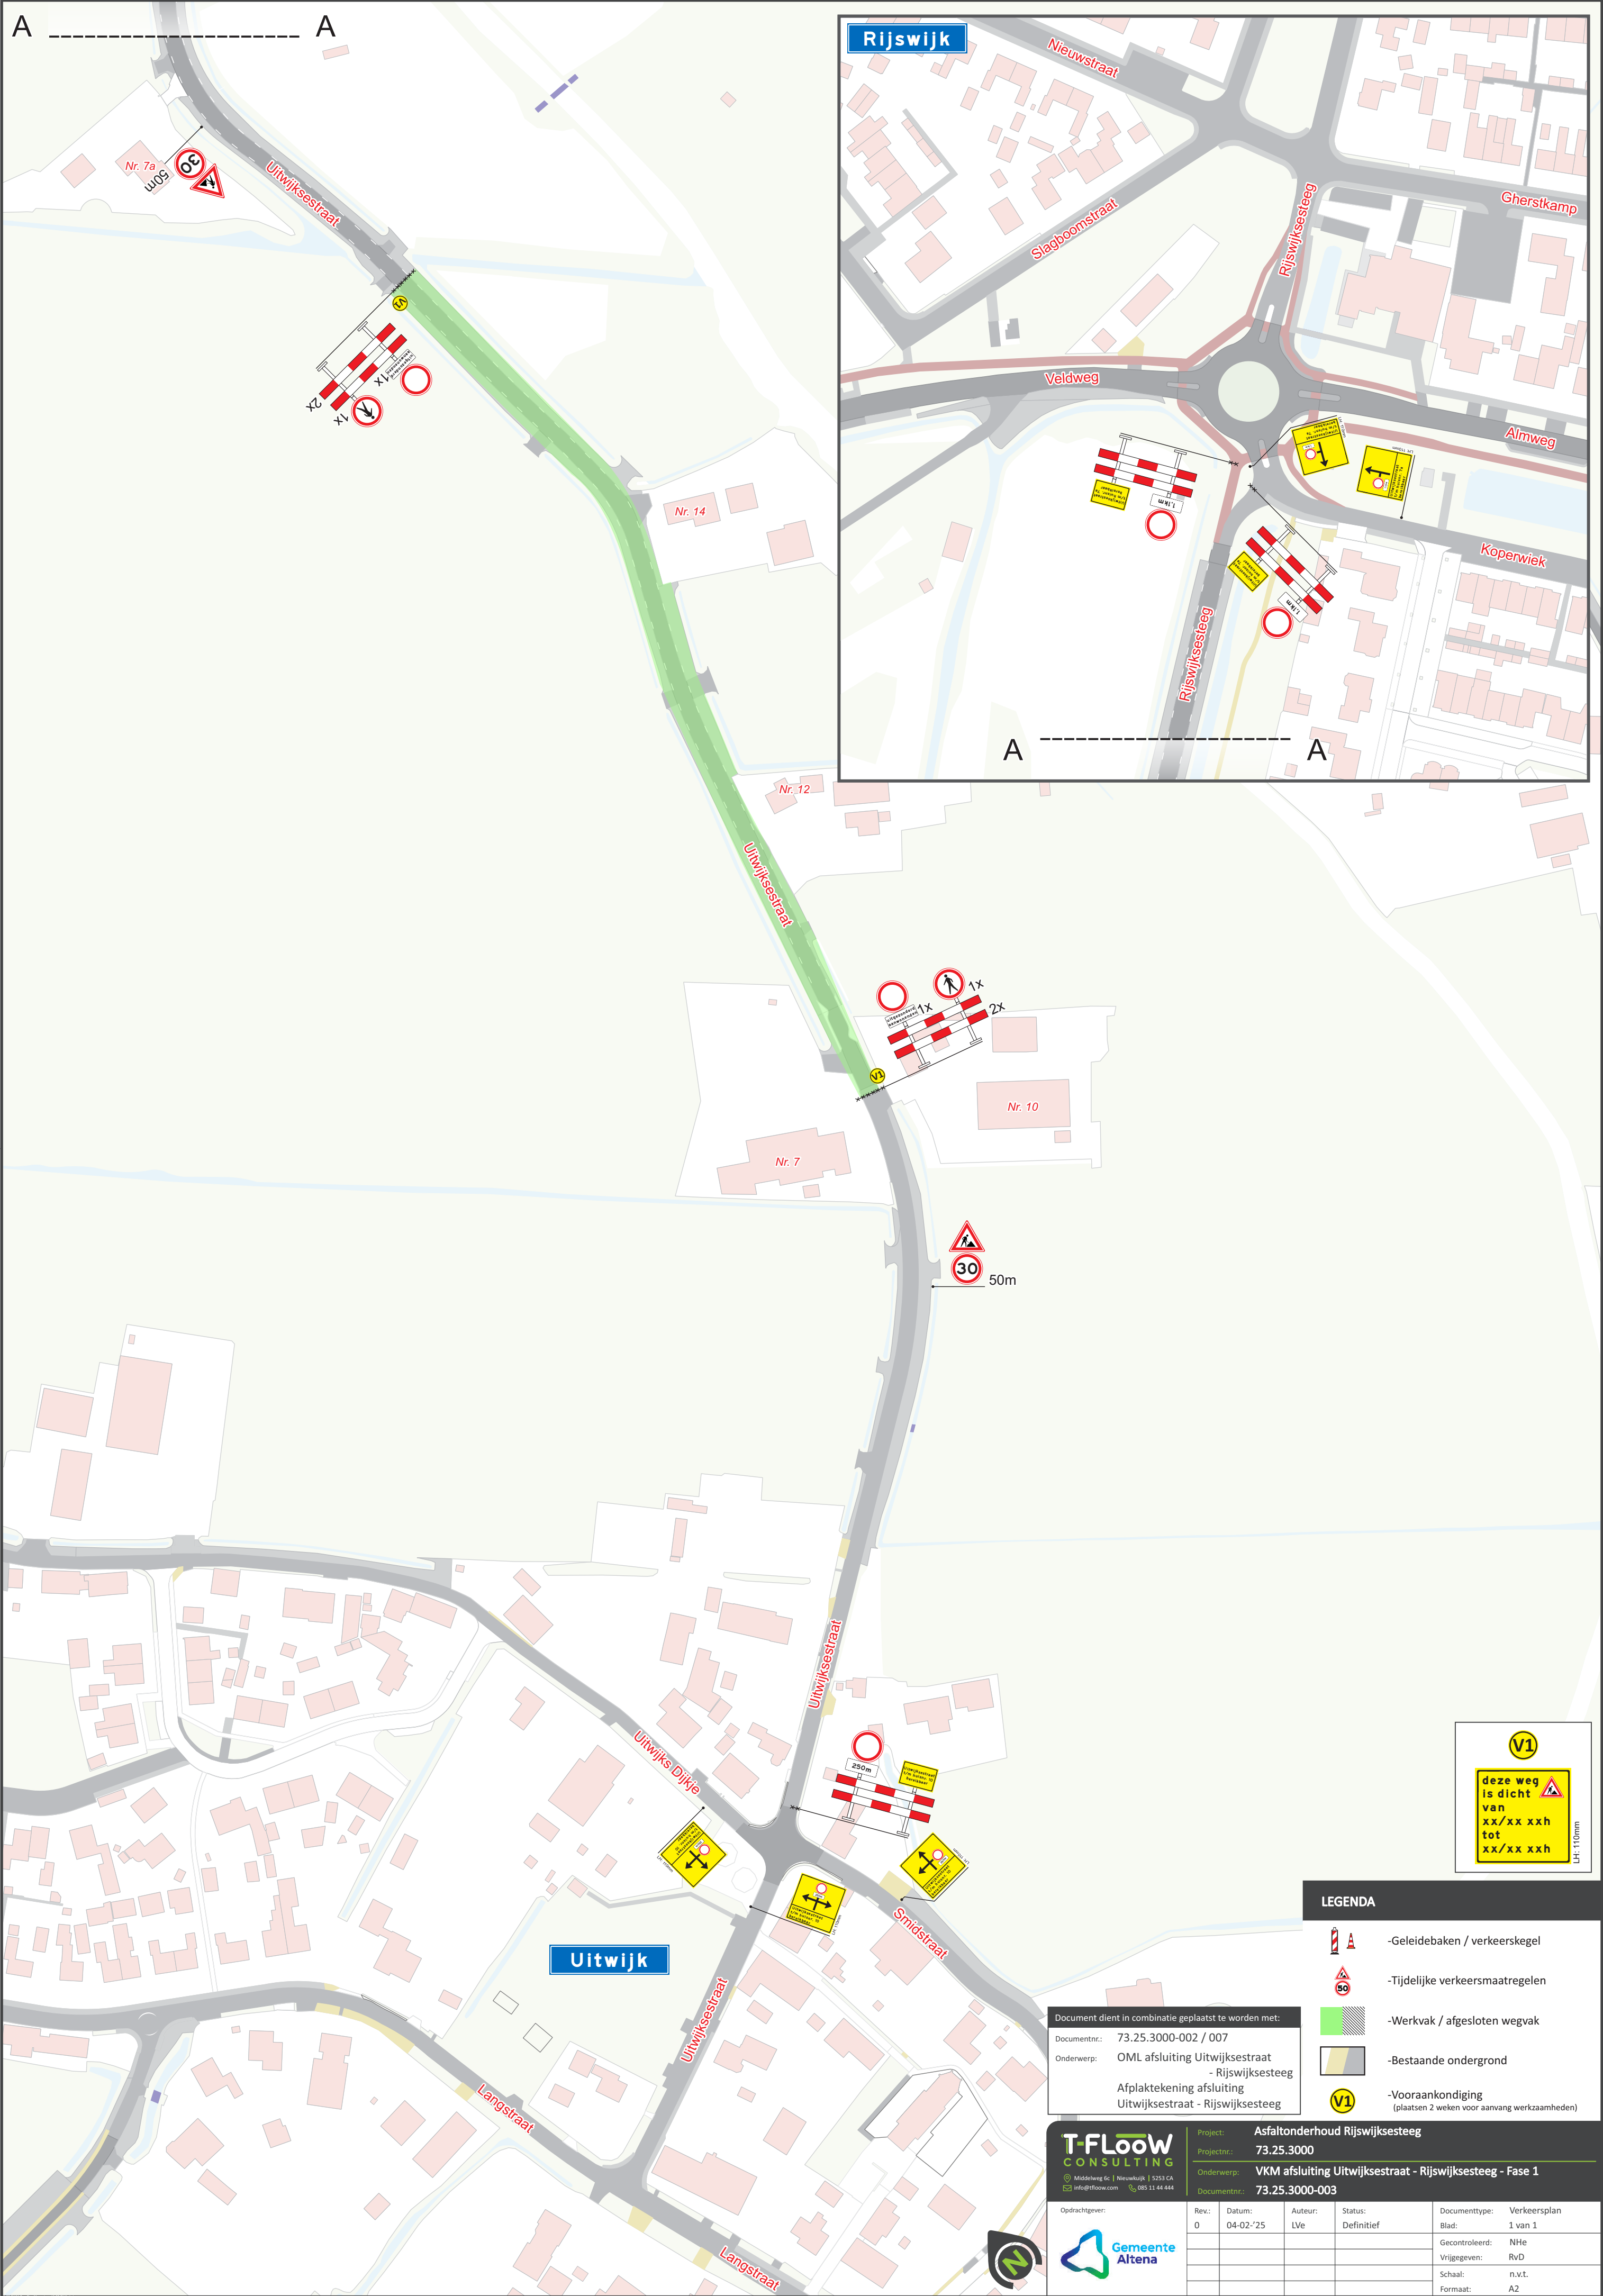

LEGENDA

- Geleidebaken / verkeerskegel
- Tijdelijke verkeersmaatregelen
- Werkvak / afgesloten wegvak
- Bestaande ondergrond
- Vooraankondiging (plaatsen 2 weken voor aanvang werkzaamheden)

Document dient in combinatie geplaatst te worden met:
Documentnr.: 73.25.3000-002 / 007
Onderwerp: OML afsluiting Uitwijksestraat - Rijswijksesteeg
Afplaktekening afsluiting Uitwijksestraat - Rijswijksesteeg

T-Floow CONSULTING Middelweg 6c Nieuwulijk 5253 CA info@tfloow.com 085 11 44 444		Project: Asfaltonderhoud Rijswijksesteeg Projectnr.: 73.25.3000 Onderwerp: VKM afsluiting Uitwijksestraat - Rijswijksesteeg - Fase 1 Documentnr.: 73.25.3000-003		Opdrachtgever: Gemeente Altena	
Rev.: 0	Datum: 04-02-'25	Auteur: LVE	Status: Definitief	Documenttype: Verkeersplan	Blad: 1 van 1
				Gecontroleerd: NHe	Vrijgegeven: RvD
				Schaal: n.v.t.	Formaat: A2