
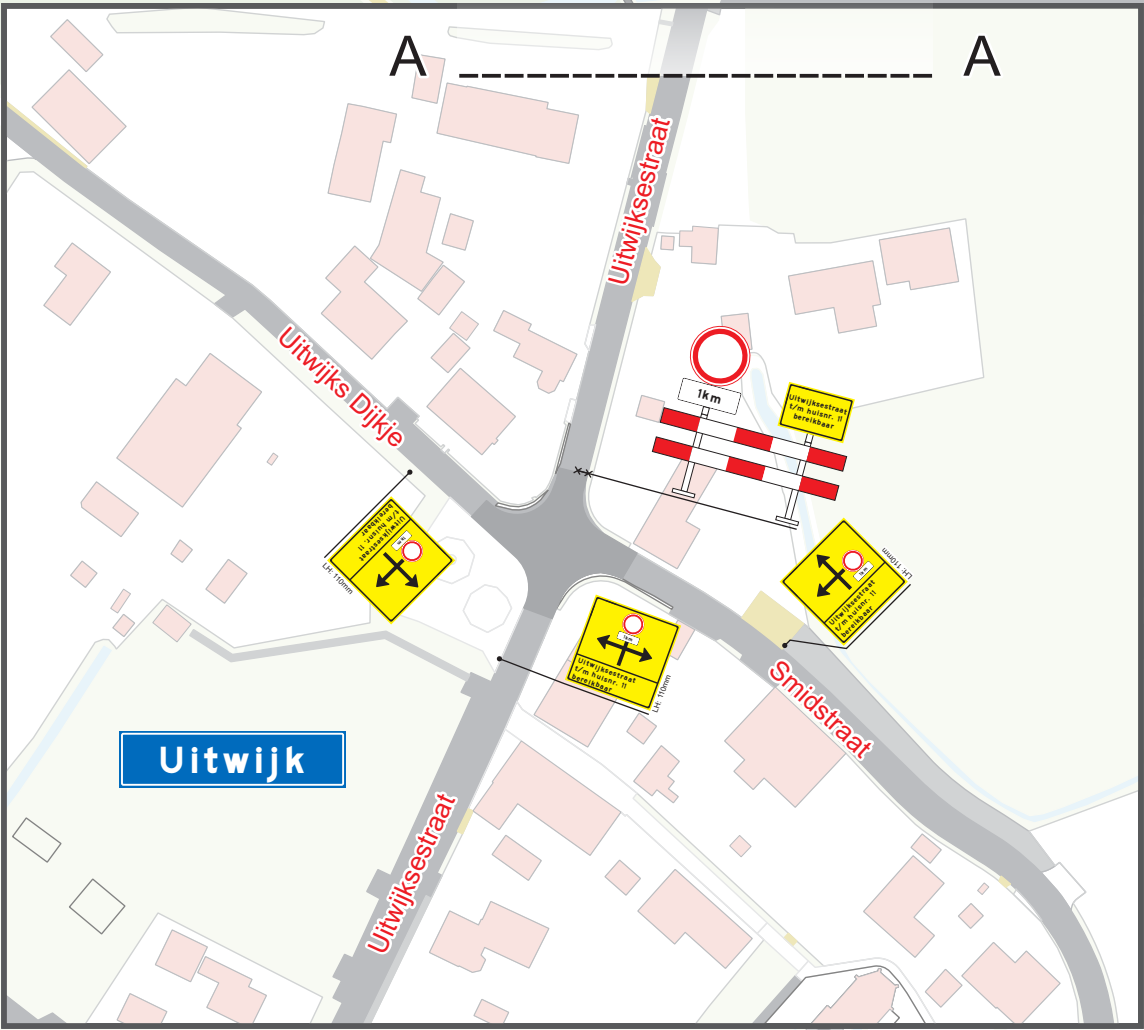


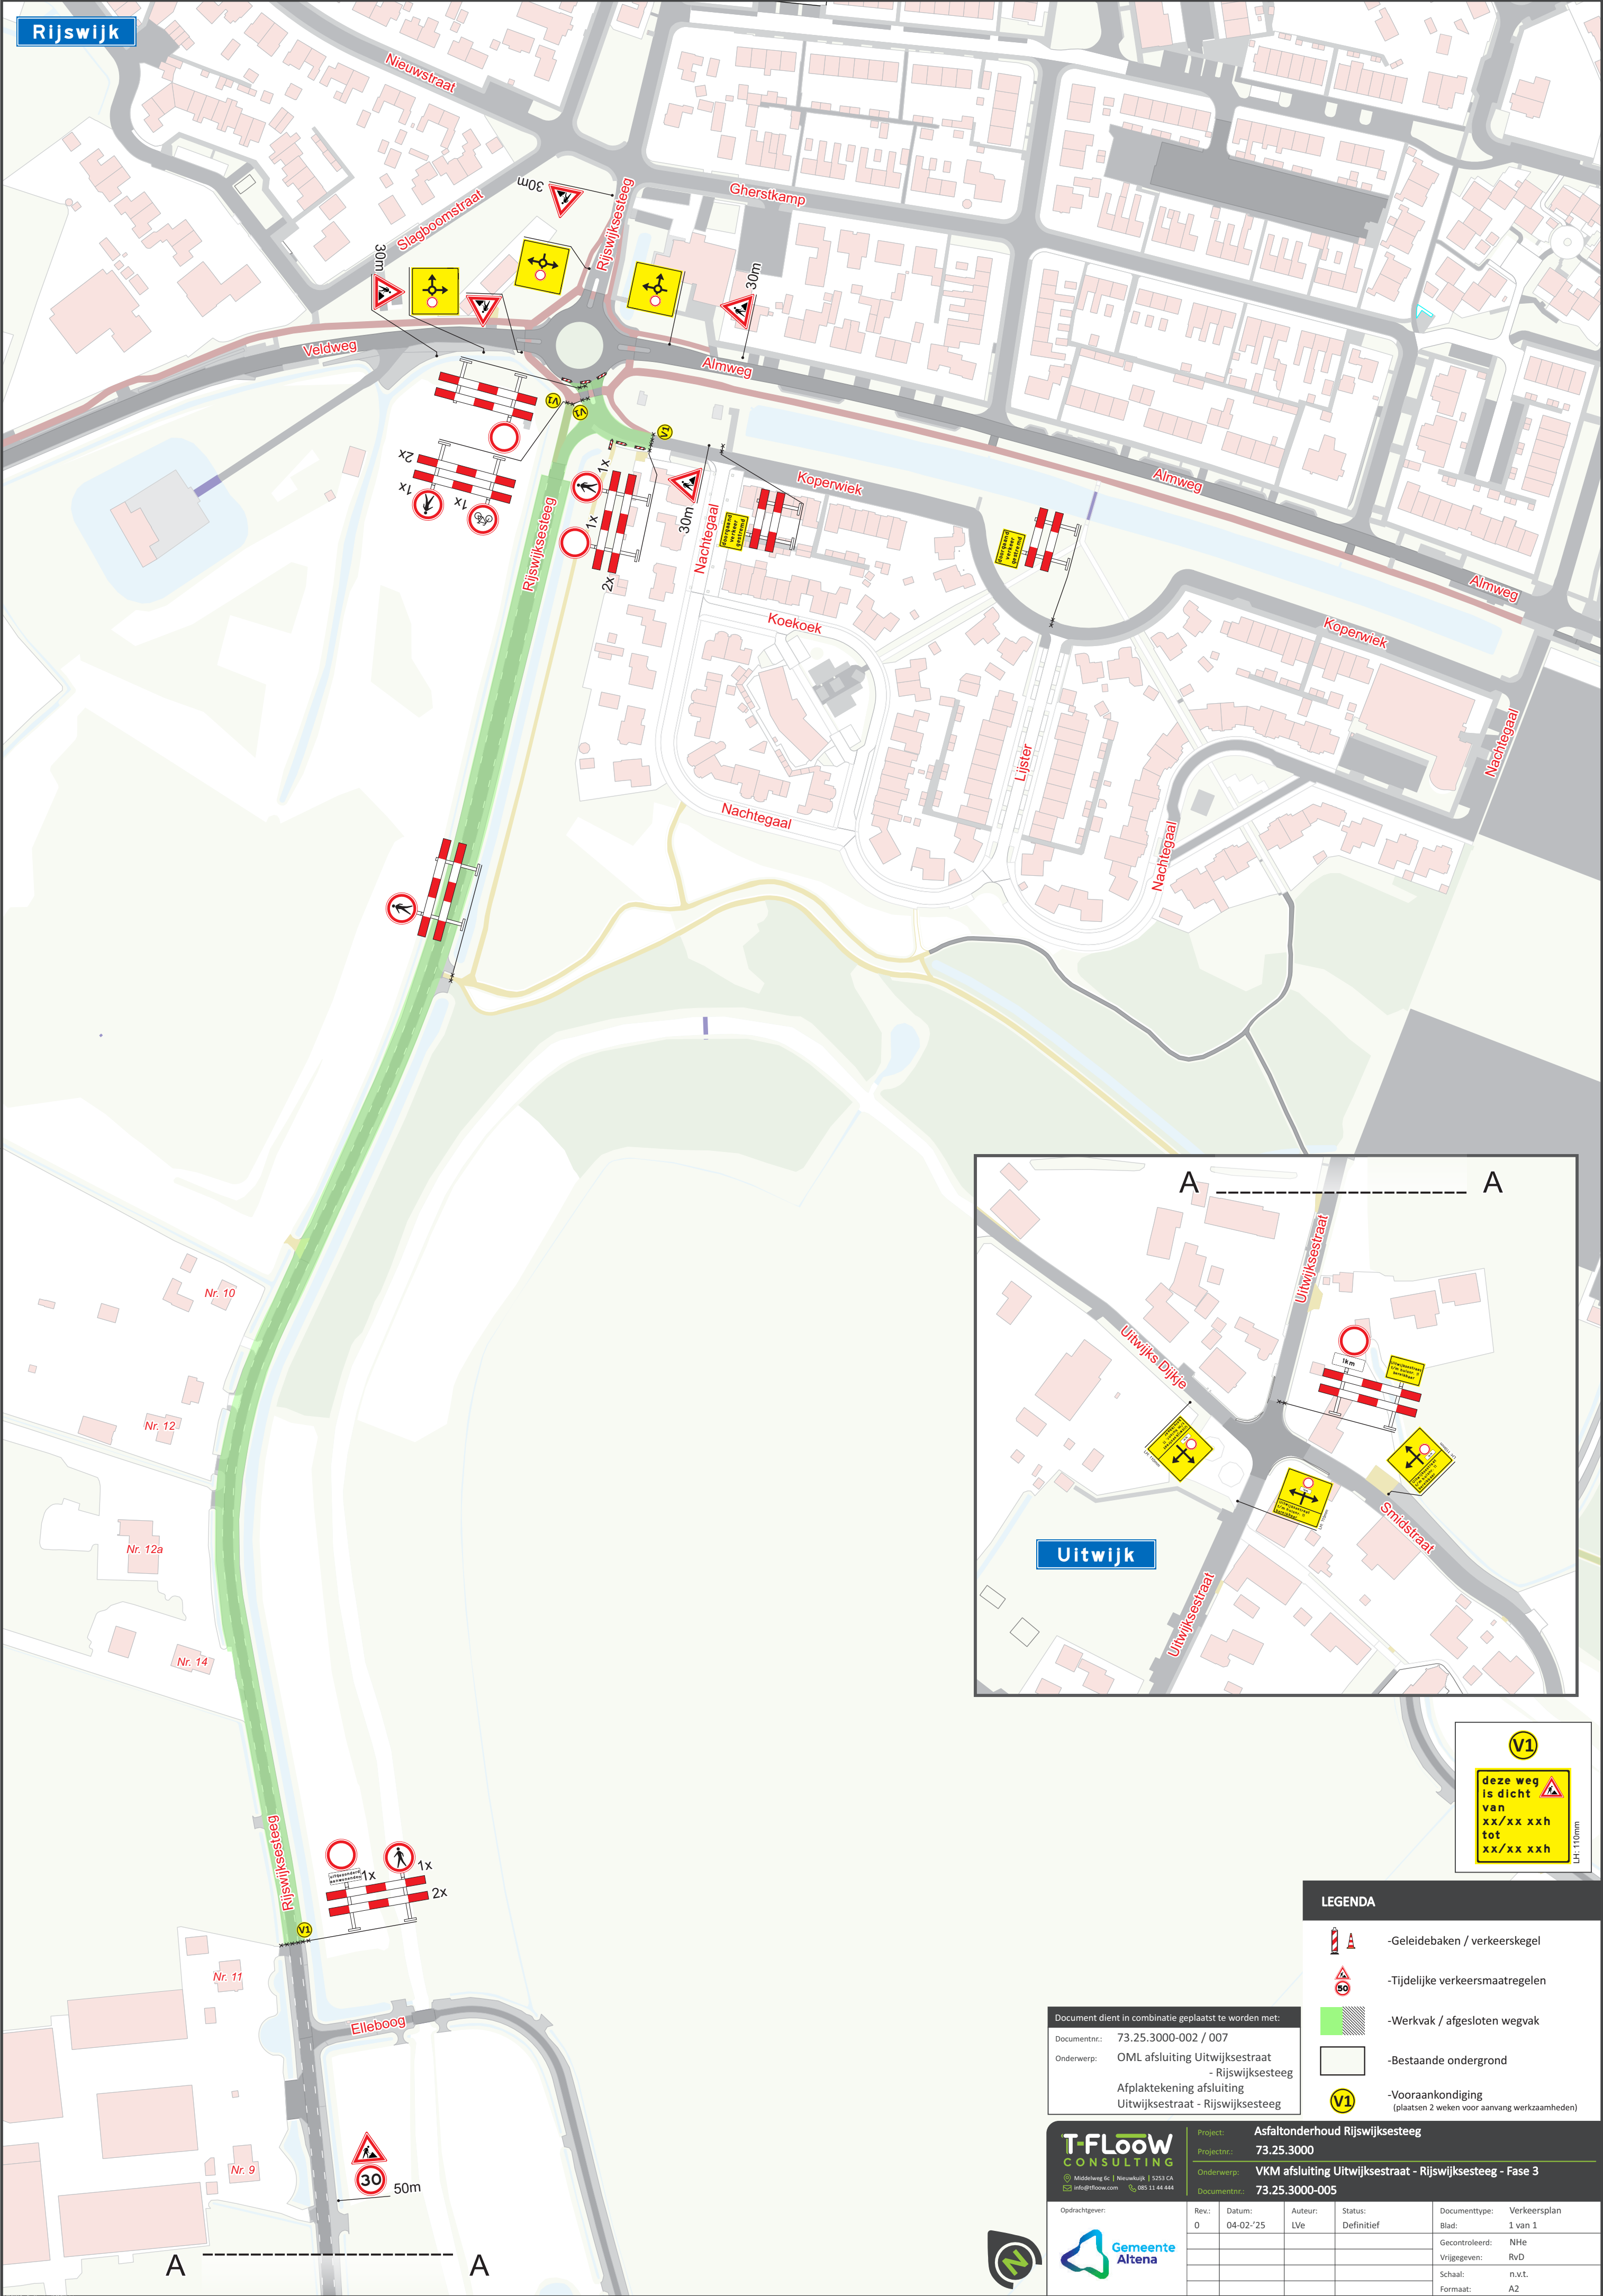

LEGENDA

- Geleidebaken / verkeerskegel
- Tijdelijke verkeersmaatregelen
- Werkvak / afgesloten wegvak
- Bestaande ondergrond
- Voor aankondiging (plaatsen 2 weken voor aanvang werkzaamheden)

Document dient in combinatie geplaatst te worden met:

Documentnr.: 73.25.3000-002 / 007
Onderwerp: OML afsluiting Uitwijksesteeg - Rijswijksesteeg
Afplaktekening afsluiting Uitwijksesteeg - Rijswijksesteeg



Project: Asfaltonderhoud Rijswijksesteeg
Projectnr.: 73.25.3000
Onderwerp: VKM afsluiting Uitwijksesteeg - Rijswijksesteeg - Fase 3
Documentnr.: 73.25.3000-005

Opdrachtgever:	Rev: 0	Datum: 04-02-'25	Auteur: LVe	Status: Definitief	Documenttype: Verkeersplan
					Blad: 1 van 1
					Gecontroleerd: NHe
					Vrijgegeven: RvD
					Schaal: n.v.t.
					Formaat: A2

