



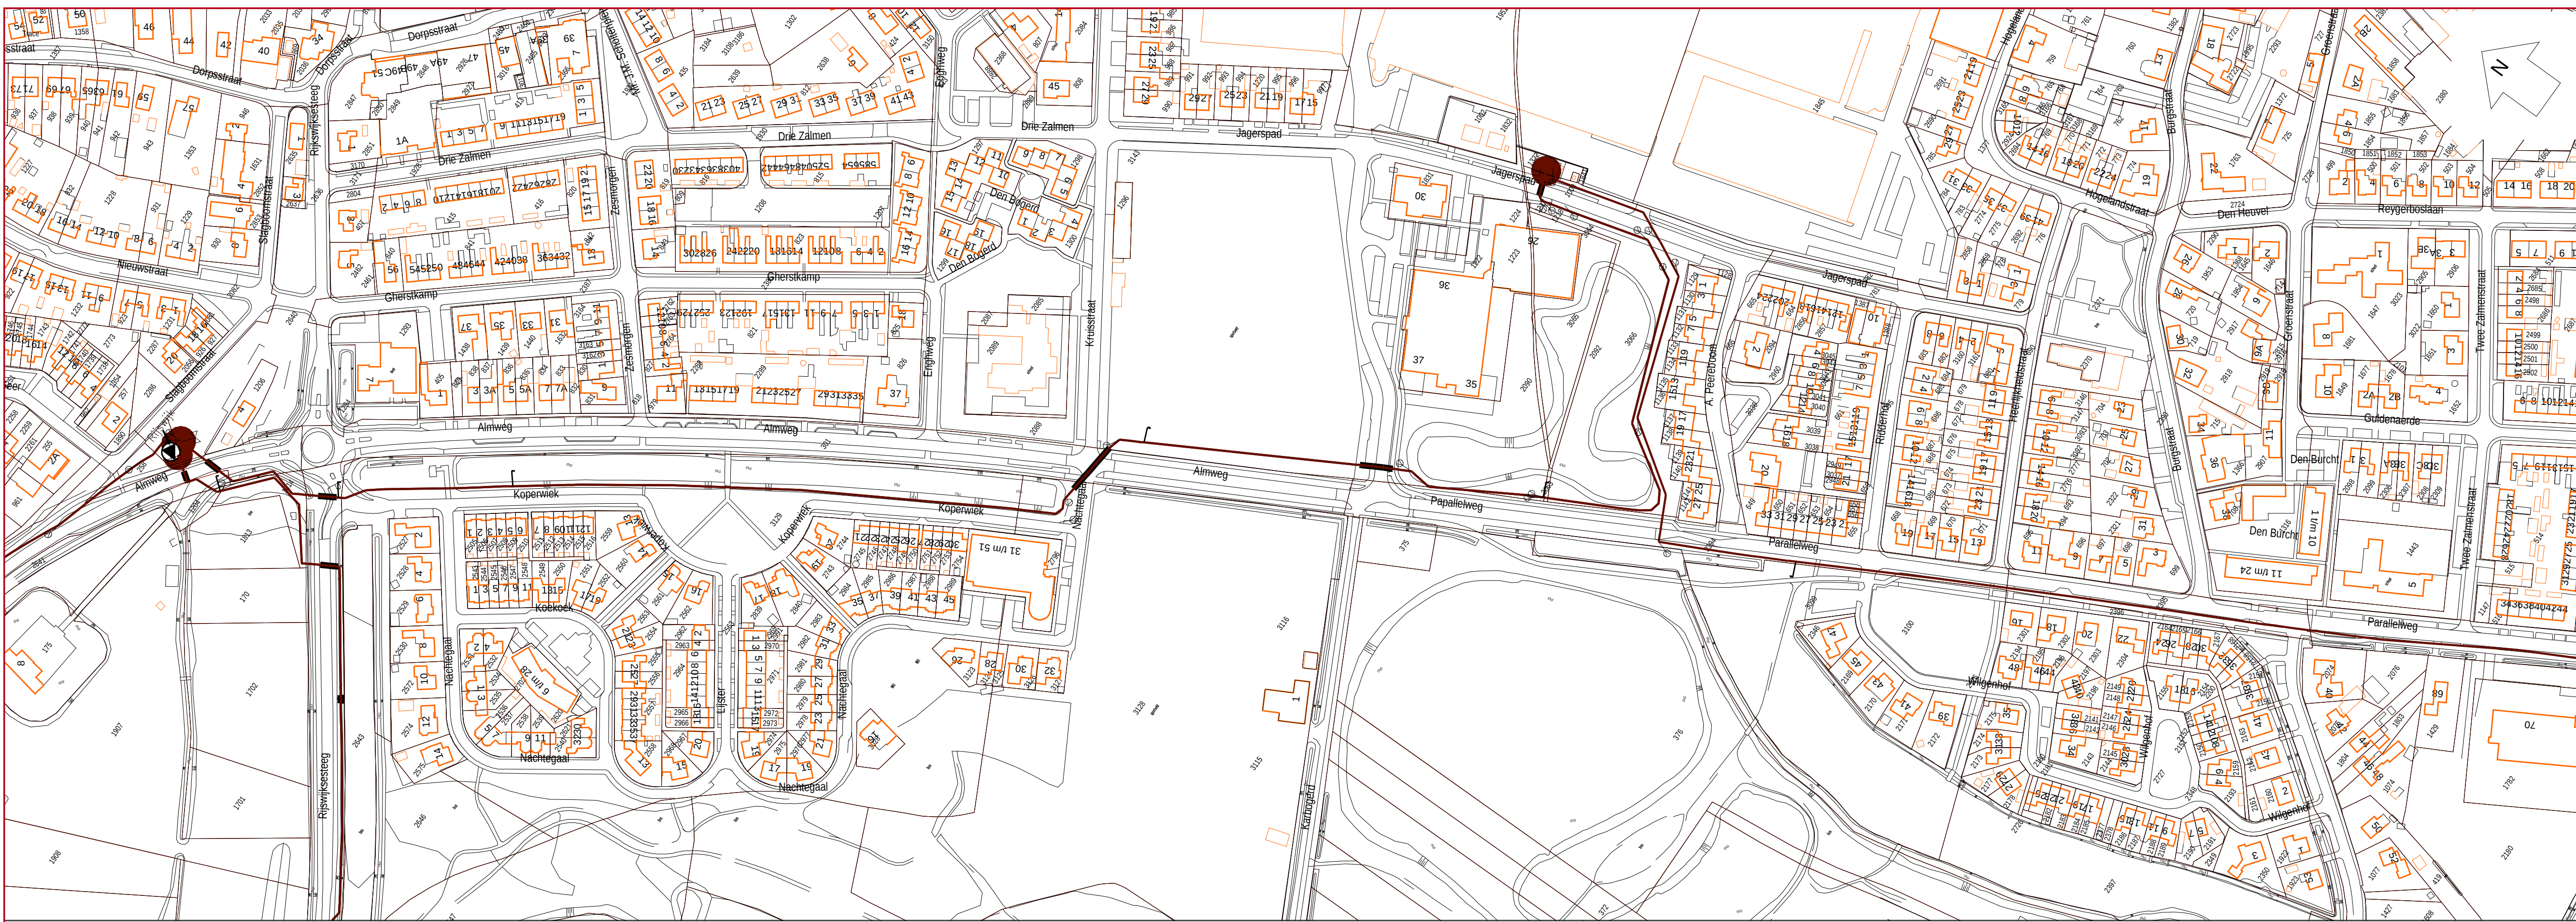

Langsprofiel

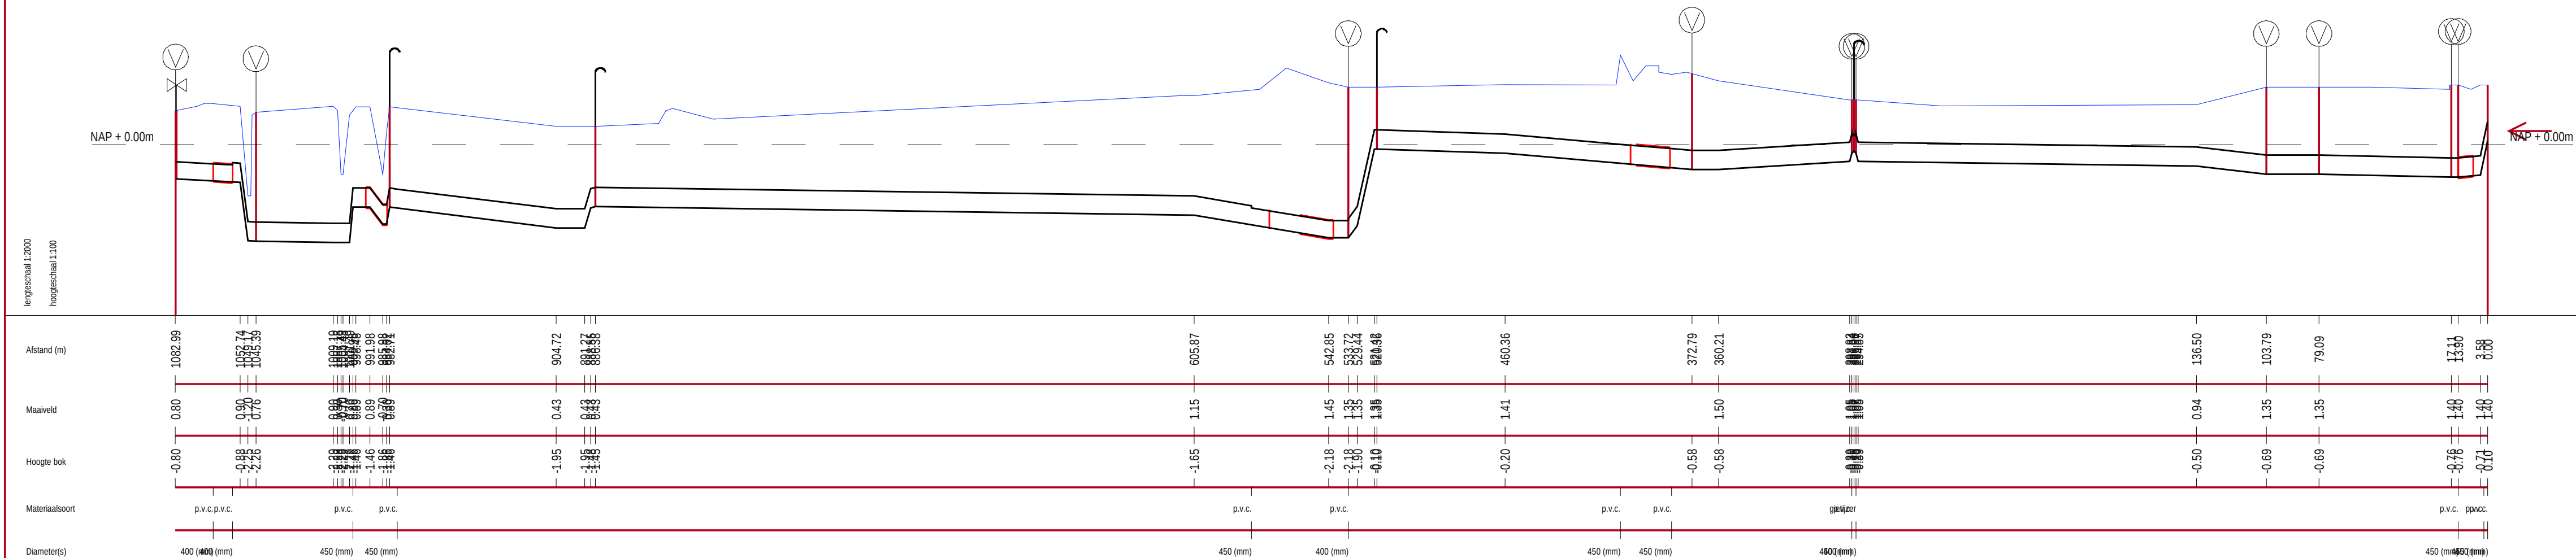

LEGENDA

- RWZI
- Afsluiter
- Gemaal
- Injectiepunt
- Knikpunt
- Mantelbuis, betonplaat, azobe-mat, antwoorddoek
- Materiaal/diameterovergang
- Ontluchtingspunt
- Transportleiding

Gegevens over relevante objecten		Gegevens betreffende personen	
Identificatie		Karakteristiek	
T-suk (afsluiting) (diameter=1.5 h diameter=1.200 (mm) gietijzer		4315C01	WDC00 H 2640
Schuifsluiter 400 (mm)		4315K01	WDC00 H 2641
mantelbuis staal lengte 9.00 (m) dikte 12 (mm)		4312M05	WDC00 H 2642
diameterovergang diameter=1.450 diameter=2.400 (mm) p.v.c.		GieRij0275	WDC00 H 1814
mantelbuis staal lengte 10.00 (m) dikte 600 (mm)		4312M04	WDC00 H 2645
handbediend		GieRij01Rijswijksesteeg	WDC00 H 3129
handbediend		GieRij01deBijl	WDC00 H 3128
mantelbuis staal lengte 30.00 (m) dikte 600 (mm)		4312M03	WDC00 H 301
bochtstuk diameter=1.400 (mm) hoek 45 graden		GieRij0120	WDC00 H 2394
handbediend		GieRij01Kruisstraat	WDC00 H 3143
mantelbuis staal lengte 18.00 (m) dikte 600 (mm)		4312M02	WDC00 H 3063
bochtstuk diameter=1.450 (mm) hoek 23 graden		GieRij0110	WDC00 H 1322
materiaalovergang		4312	WDC00 H 3066
gietijzer		GieRij01deJager	
materiaalovergang		4312	
p.v.c.			
bochtstuk diameter=1.450 (mm) hoek 42 graden		GieRij0040	
bochtstuk diameter=1.450 (mm) hoek 42 graden		GieRij0030	
bochtstuk diameter=1.450 (mm) hoek 45 graden		GieRij0020	
mantelbuis staal lengte 7.00 (m) dikte 600 (mm)		4312M01	
bochtstuk diameter=1.450 (mm) hoek 45 graden		GieRij0010	

WATERSCHAP RIVIERENLAND

Stelsel Sleeuwijk
Giessen - IPP III (4312_1)



schaal 1:2000		formaat	WSRL_ROUTE_A1_sjplot	tekening nr.	WSRL_ROUTE_A1_6824871
GET:	revi	03/11/2008	GEW:		1+0.1
GEC:					WSRL Postbus 199 4000 AN TIEL
GEZ:					