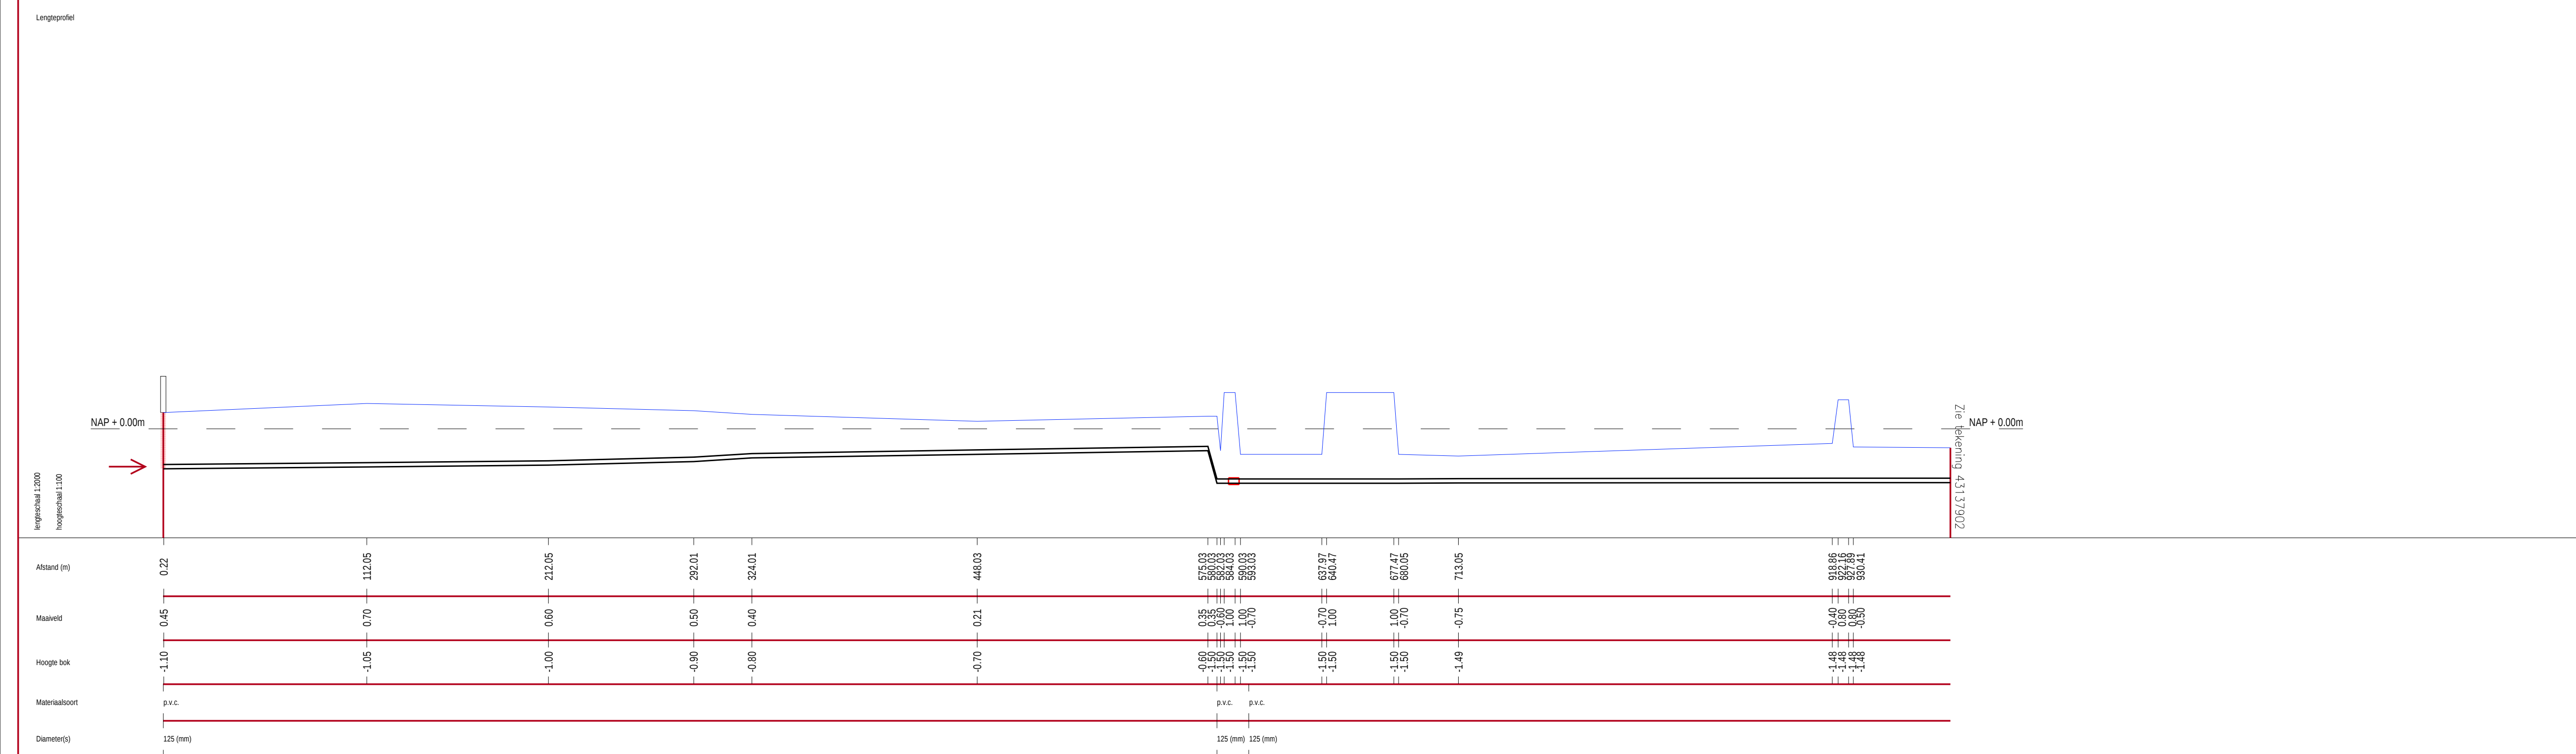


[illegible]

LEGENDA

	RWZI
	Afsluiter
	Gemaal
	Injectiepunt
	Knikpunt
	Mantelbuis, betonplaat, azobe-mat, antworteldoek
	Materiaal/diameterovergang
	Ontluchtingspunt
	Transportleiding

WATERSCHAP RIVIERENLAND					
Stelsel Sleeuwijk Uitwijk - Rijswijk (4313_1)					
Waterschap Rivierland 	schaal 1:2000		formaat WSRL_ROUTE_A1_stplot		tekening nr. 43137901
	GET. RWI	10/11/2008	GEW.		1 v.d. 2
	GEC.				WSRL Polderus 599 4000 AN TIEL
	GEZ.				