



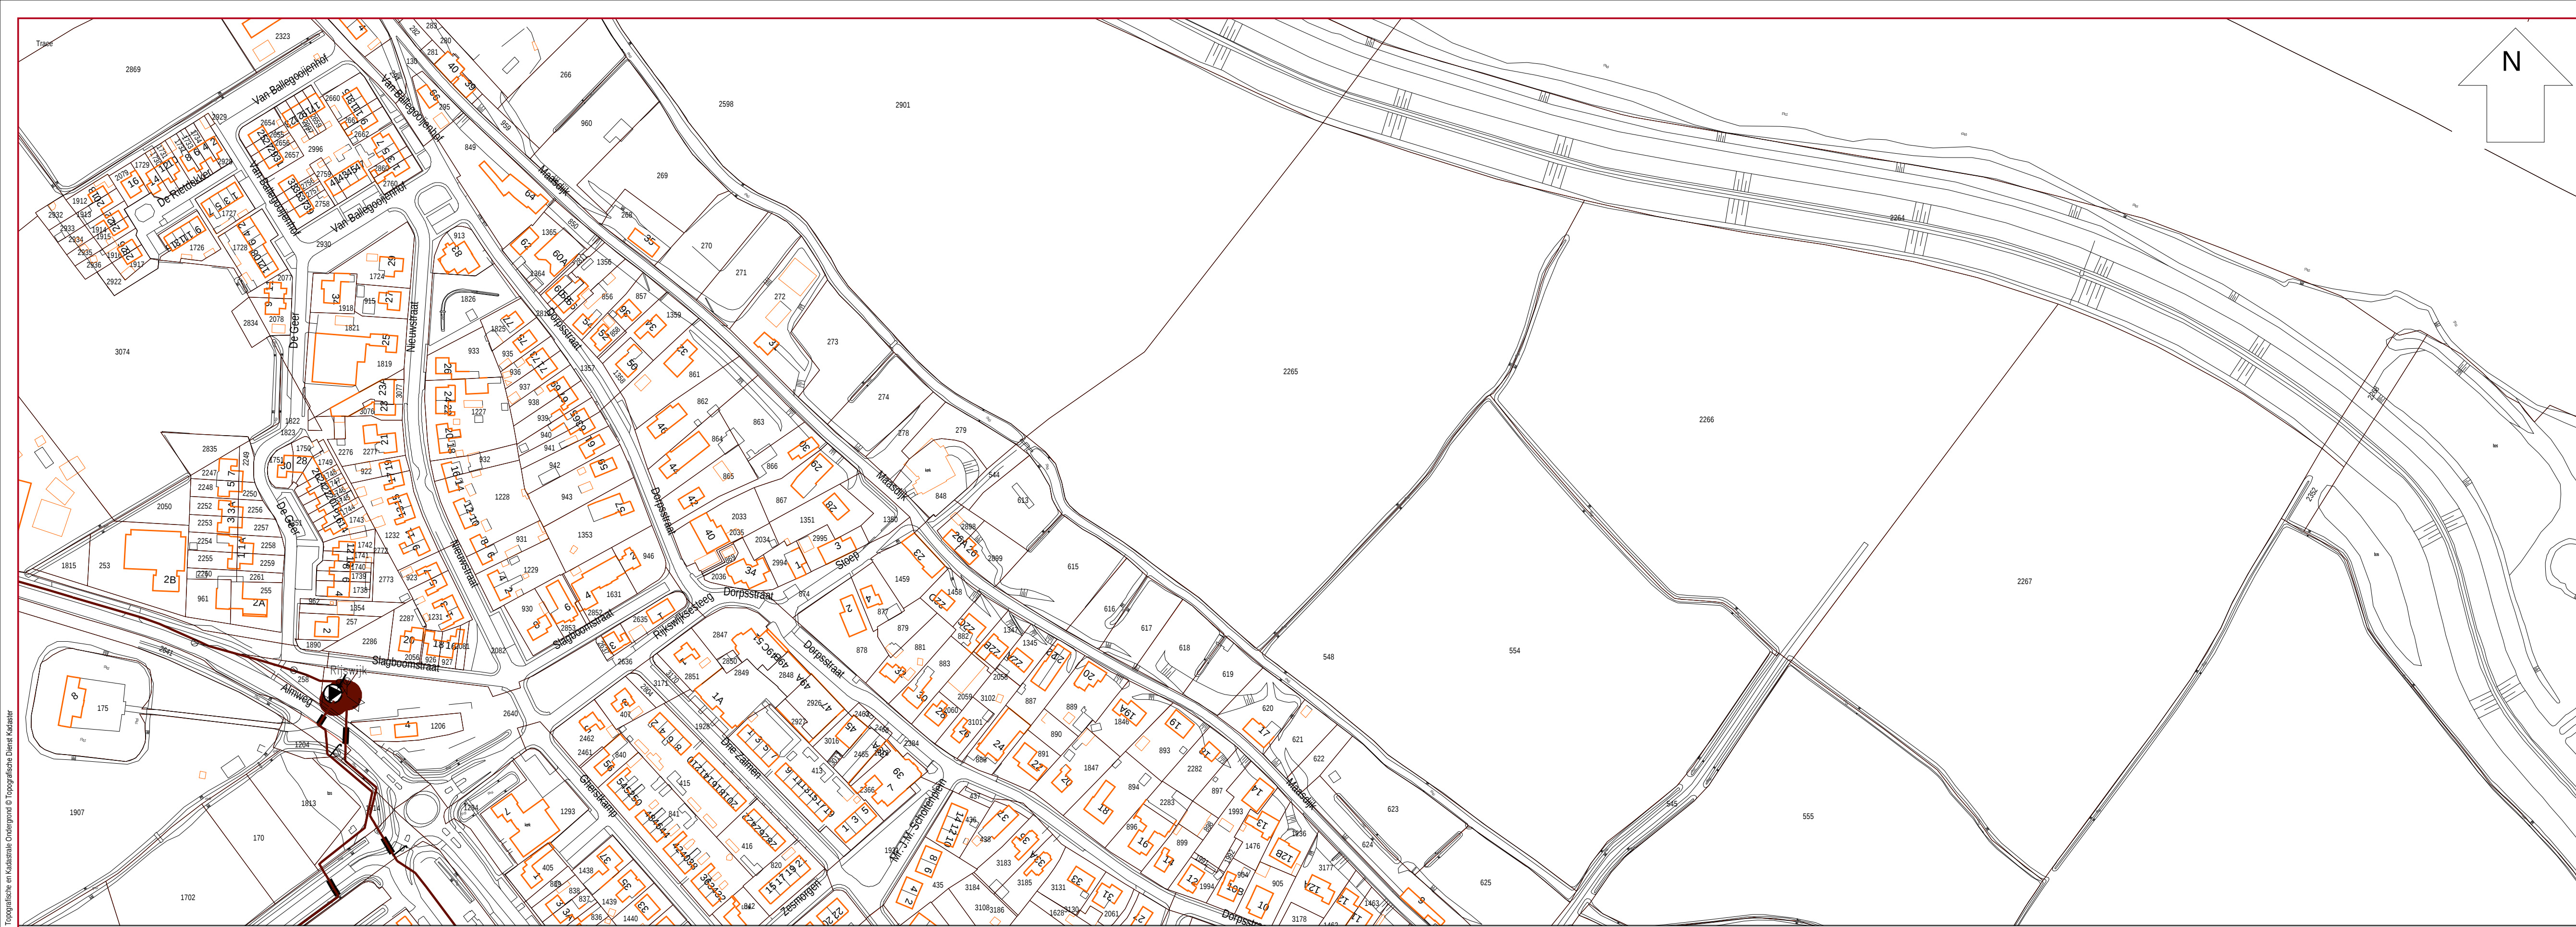

Langsnpel

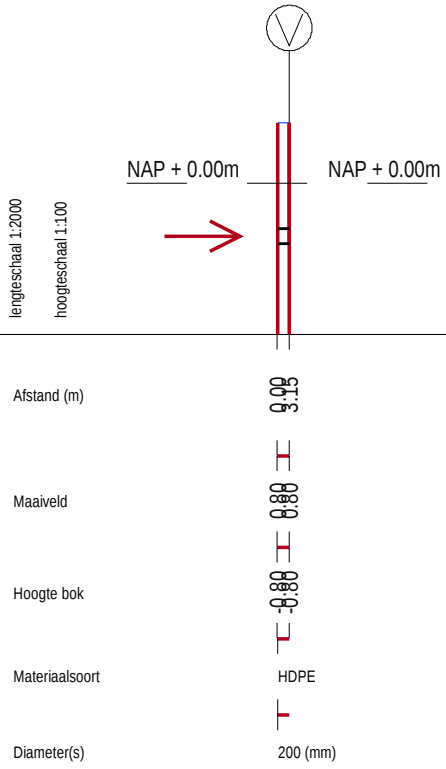

- LEGENDA
- RWZI
 - Afsluiter
 - Gemaal
 - Injectiepunt
 - Knikpunt
 - Mantelbuis, betonplaat, azobe-mat, antworteldoek
 - Materiaal/diameterovergang
 - Ontluchtingspunt
 - Transportleiding

Gegevens over relevante objecten		T-suk (afkleding) (diameter 1 is h diameter 1 200 (mm) gietijzer			
Identificatie		4315C01			
Gegevens betreffende personen					
Kartemaat Id		WDC00 H 2640	WDC00 H 305		

WATERSCHAP RIVIERENLAND					
Stelsel Sleeuwijk Rijswijk - IPP III (4314_1)					
	schaal 1:2000		formaat WSR_L_ROUTE_A1_splot		tekening nr. 43147901
	GET:	nvb	27/10/2008	GEW:	1 v.d. 1
	GEC:				WSRL Profiel 199 4000 AN TIEL
	GEZ:				