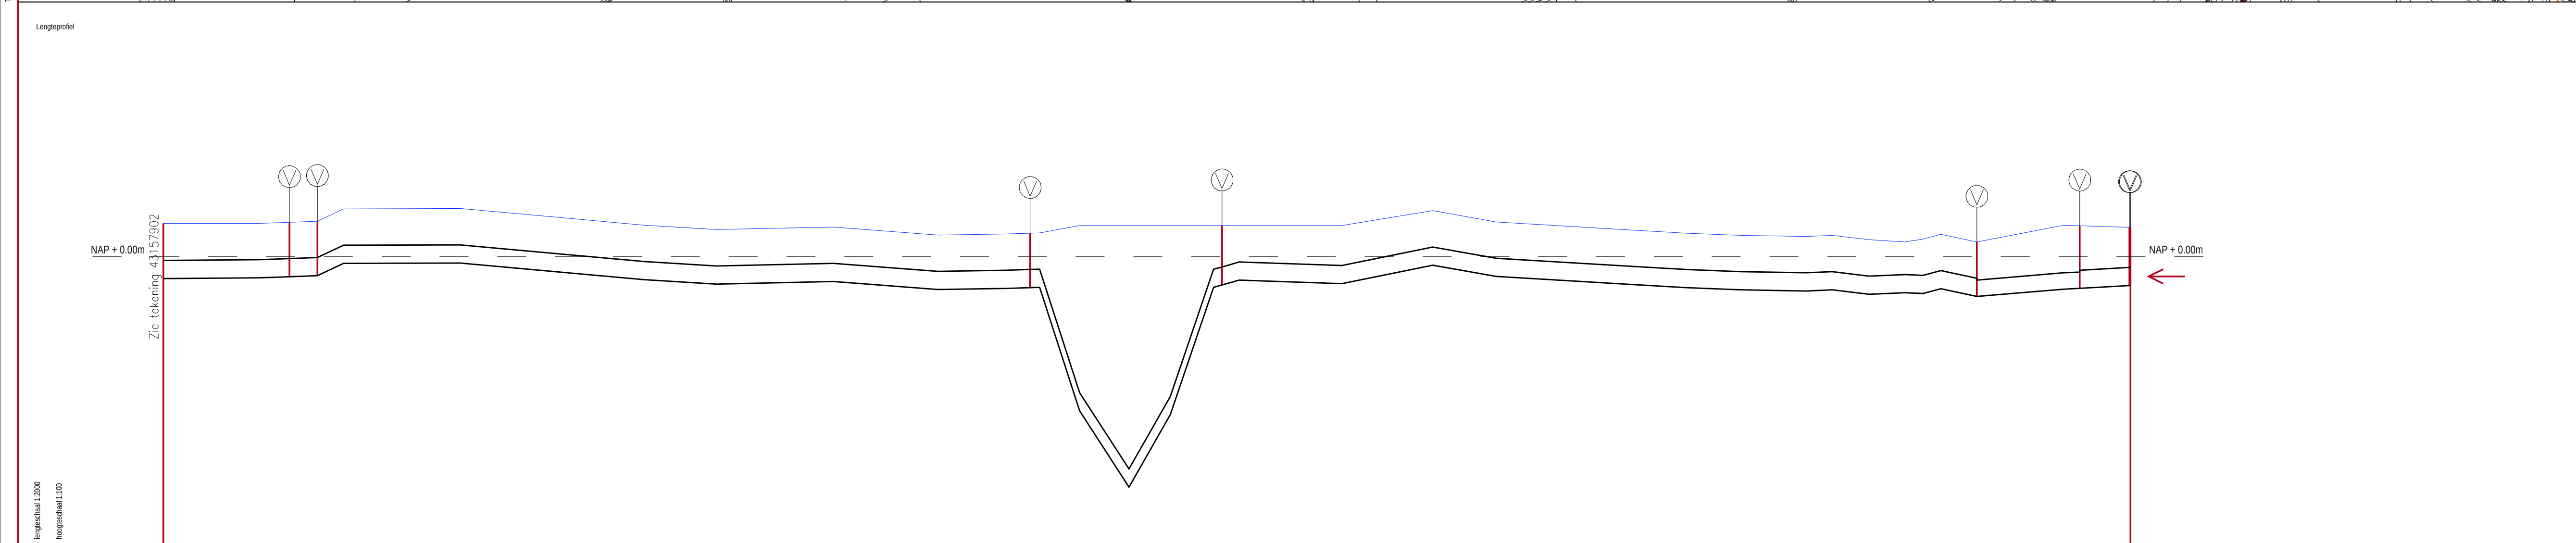
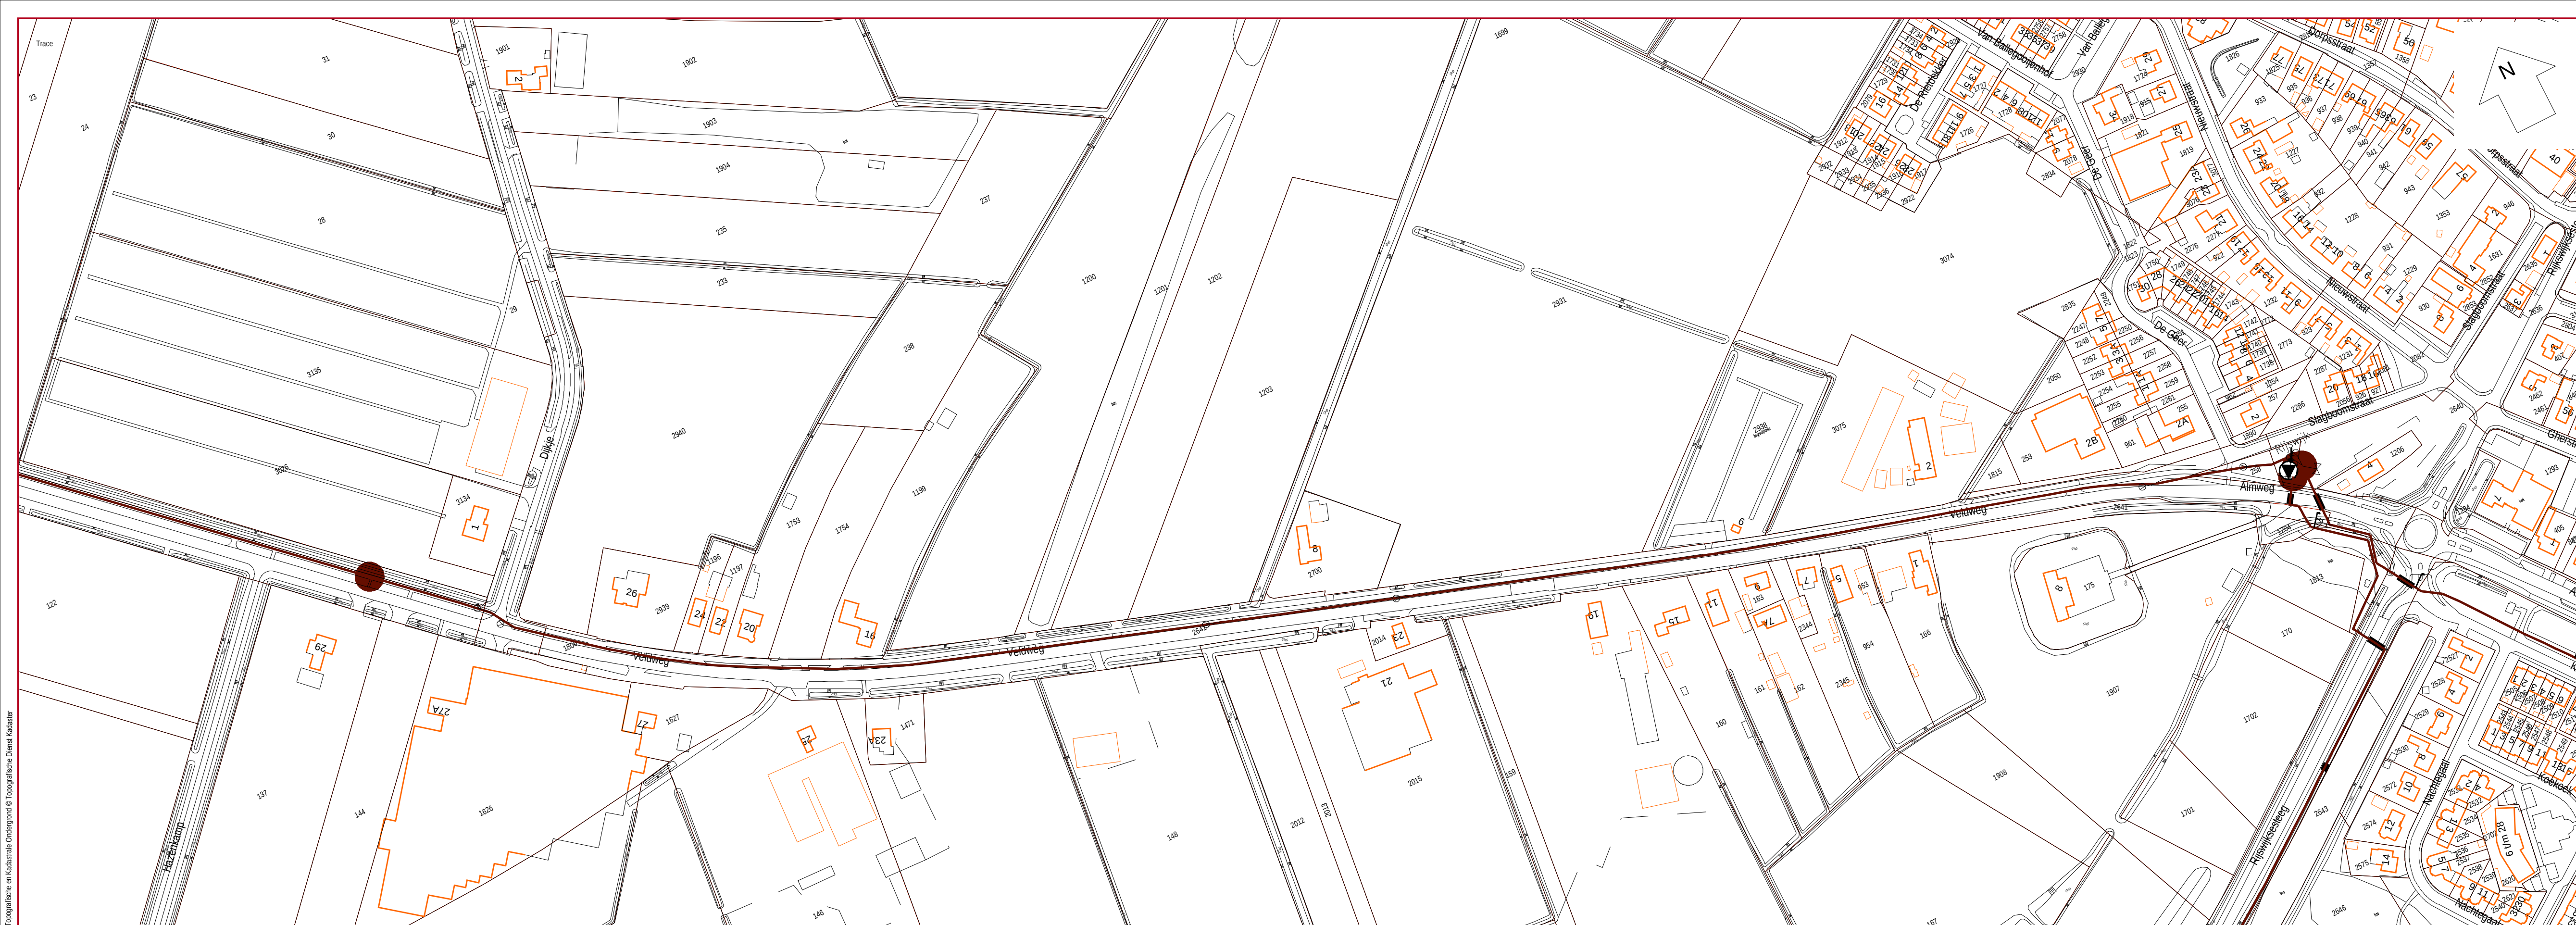


[illegible]


		Ergebnis ovene relevante Angaben
Identifikate		
	materialübergang diameter-1 500 diameter-2 500 (mm) p.v.c.	
	materialübergang diameter-1 500 diameter-2 500 (mm) p.v.c.	
	materialübergang diameter-1 500 diameter-2 500 (mm) p.v.c.	
	materialübergang diameter-1 500 diameter-2 500 (mm)	
	Kopplung diameter-1 450 diameter-2 500 (mm) gelteizer	
	Kopplung diameter-1 500 diameter-2 450 (mm) gelteizer	
	Kopplung diameter-1 400 diameter-2 500 (mm) gelteizer	
	T-stück (abdrück) (diameter-1 ist h diameter-1 200 (mm) gelteizer	

[illegible]

- LEGENDA**
- | | |
|---|---|
|  | RWZI |
|  | Afsluiter |
|  | Gemaal |
|  | Injectiepunt |
|  | Knikpunt |
|  | Mantelbuis, betonplaat, azobe-mat, antwoorddoek |
|  | Materiaal/diameterovergang |
|  | Ontluchtingspunt |
|  | Transportleiding |

WATERSCHAP RIVIERENLAND

Stelsel Sleeuwijk
IPP III - IPP II (4315_1)

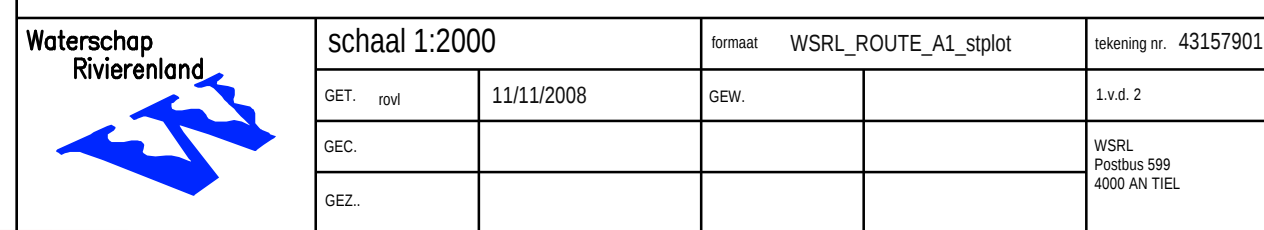

Hoewel bij de samenstelling van deze kaart de grootste zorgvuldigheid is betracht, kan Waterschap Rivierenland niet garanderen dat de informatie compleet, actueel en/of accuraat is. Waterschap Rivierenland aanvaardt dan ook geen aansprakelijkheid voor schade ontstaan door gebruik van de informatie van deze kaart.