
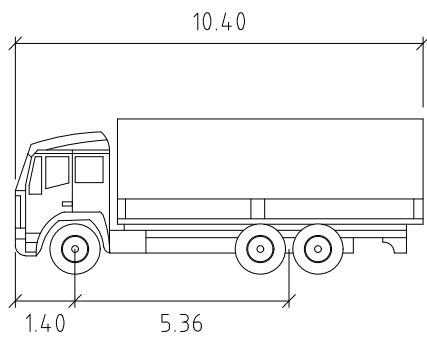
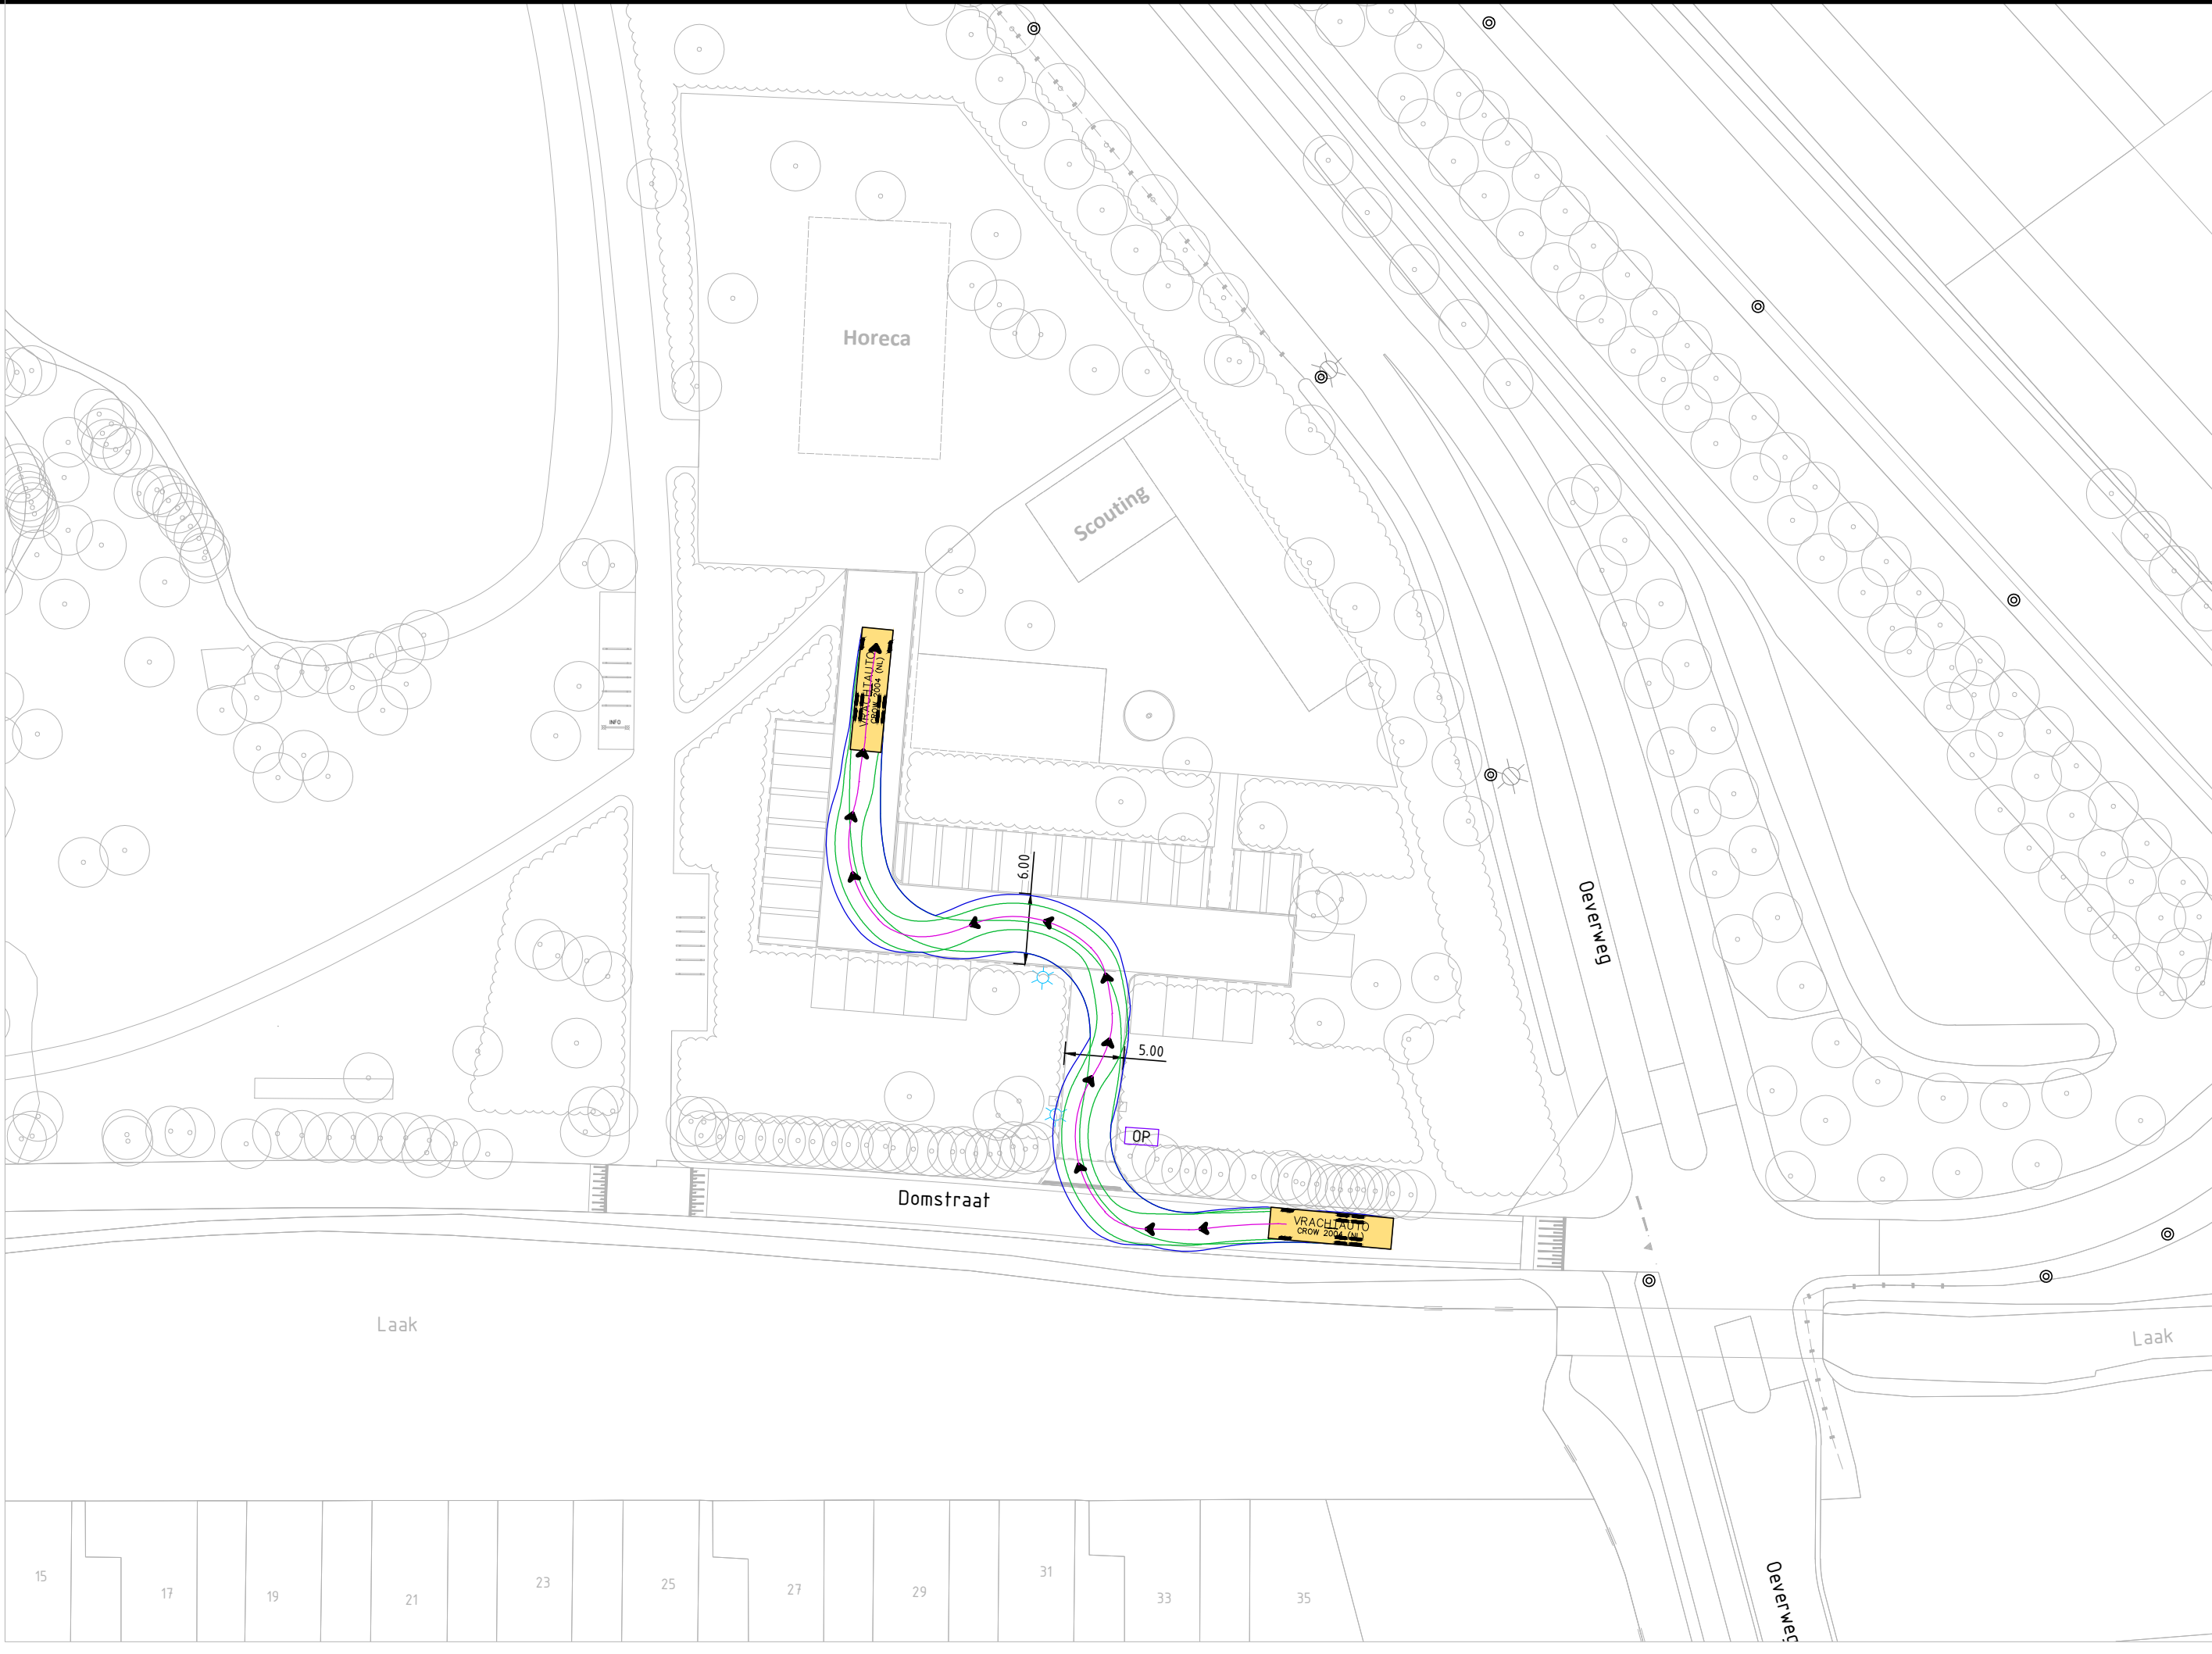


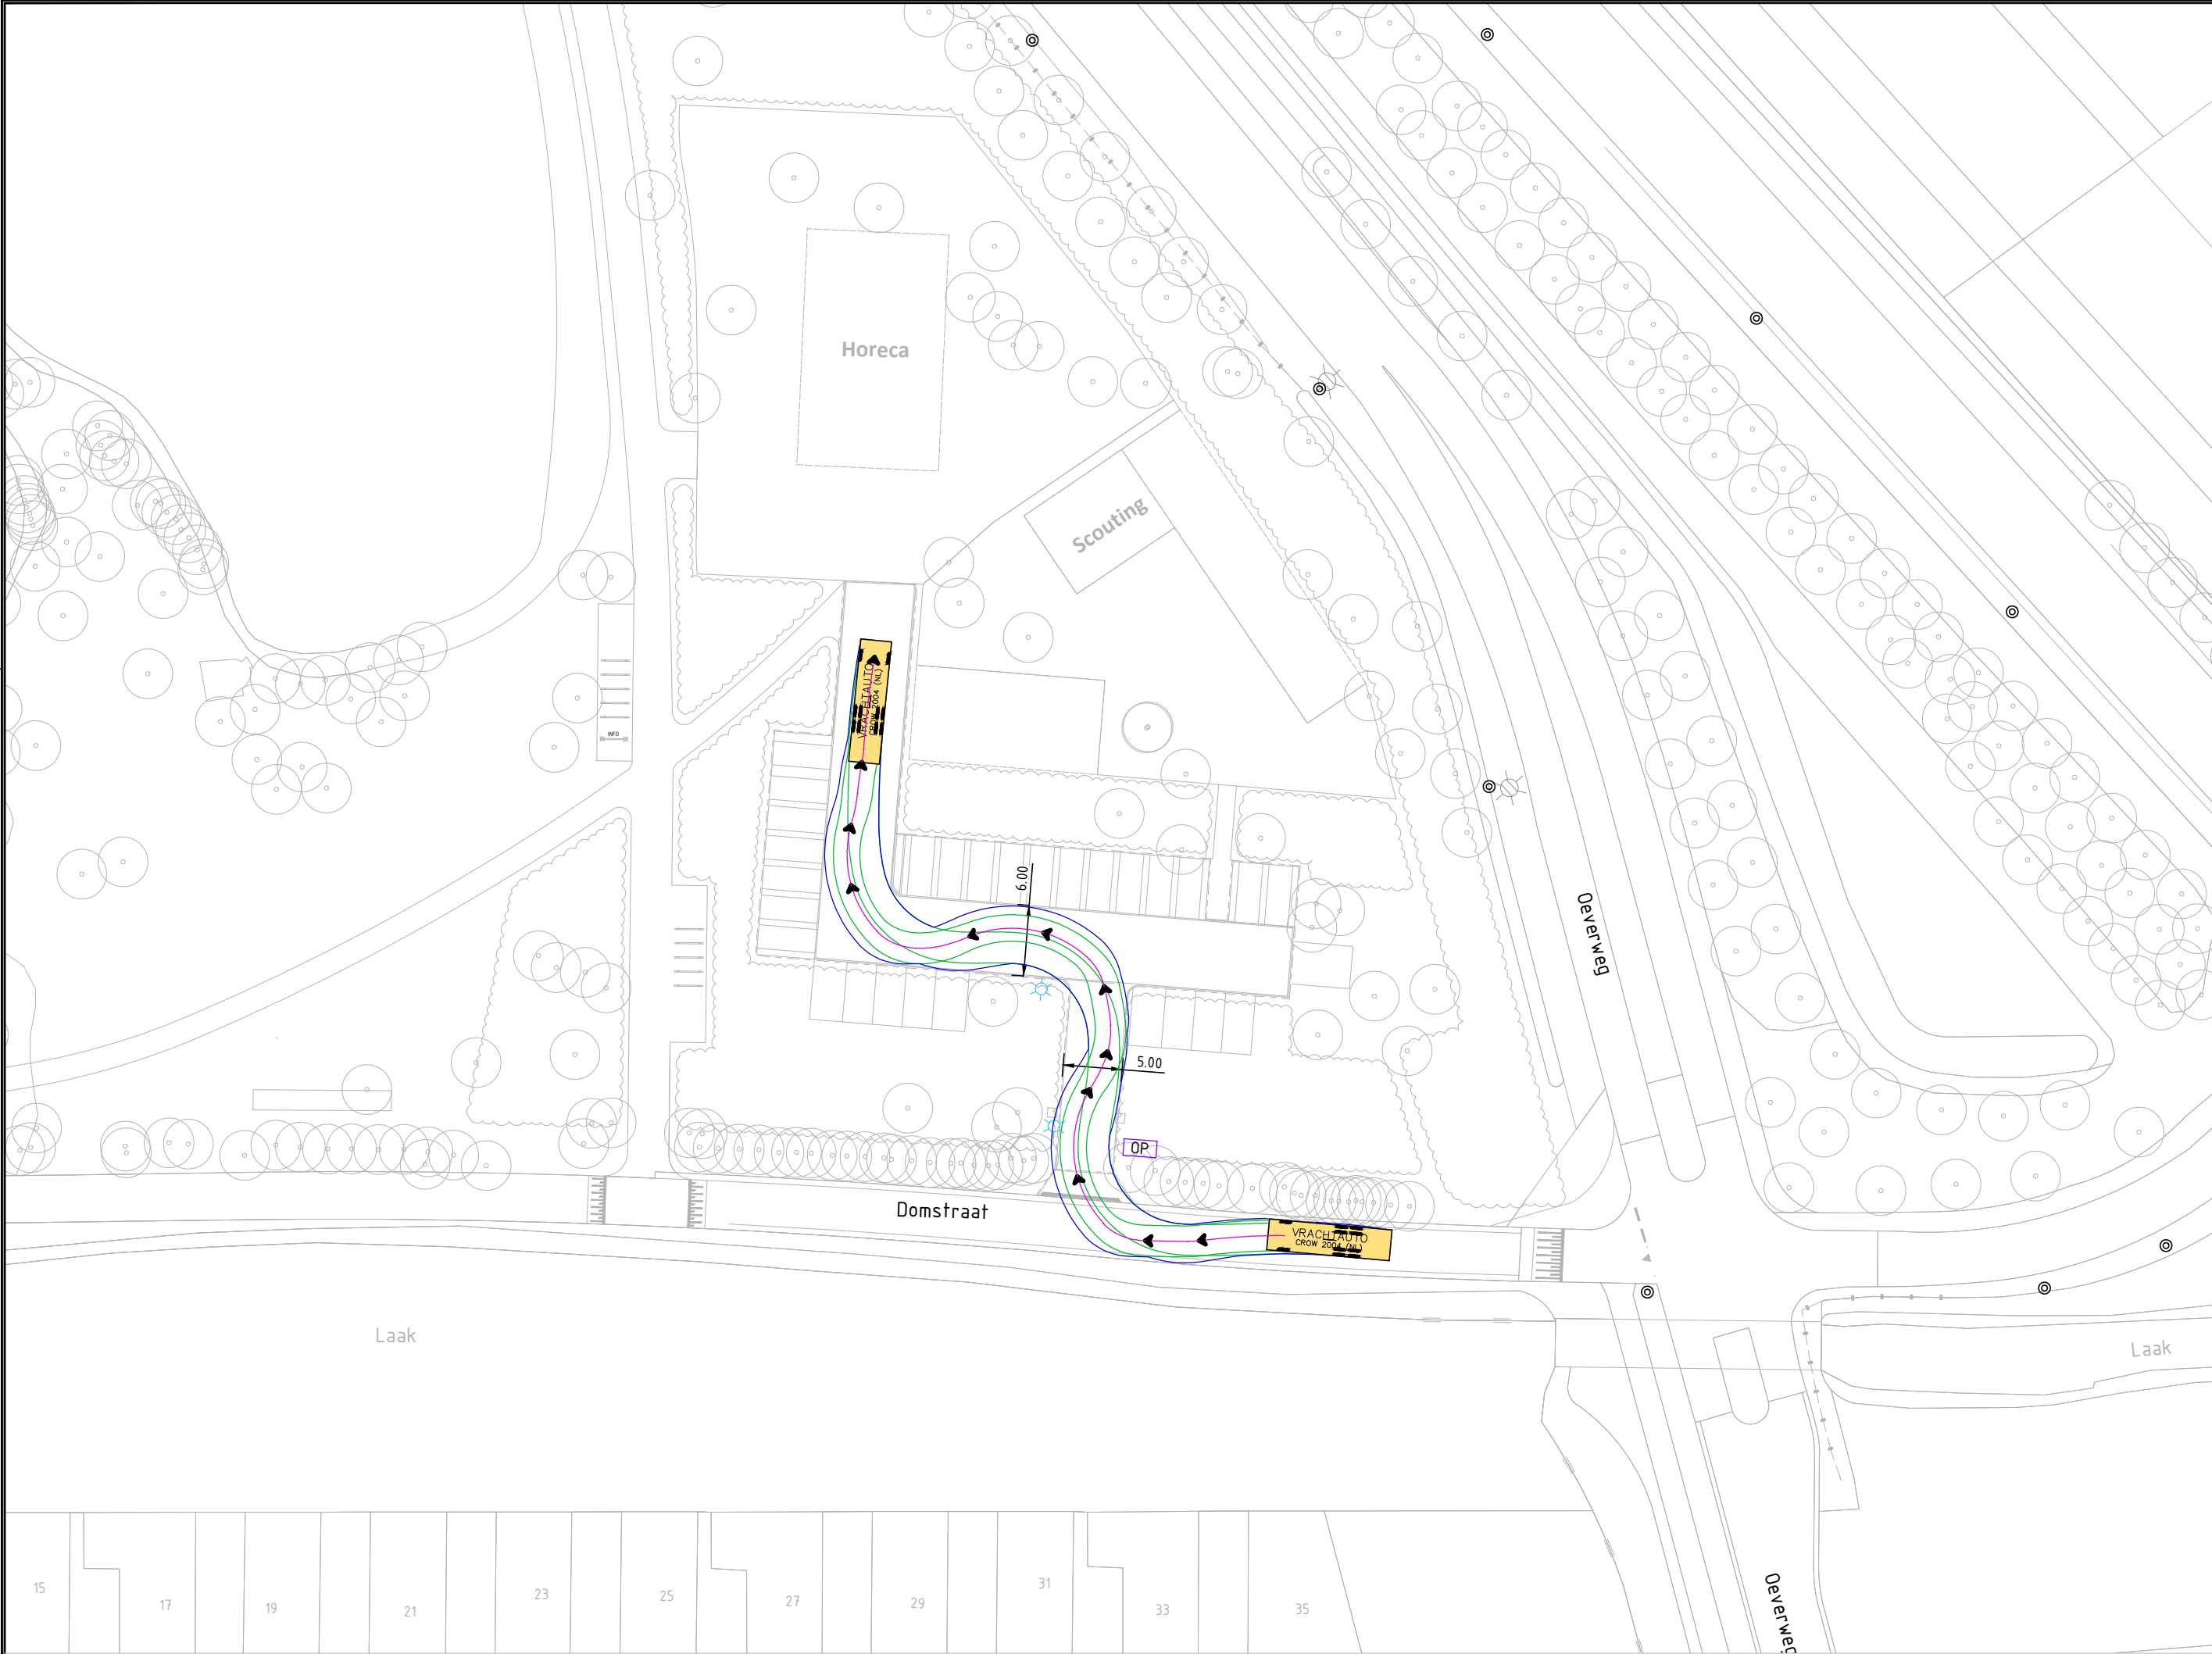

VRACHTAUTO

Width	: 2.62
Track	: 2.62
Lock to Lock Time	: 6.0
Steering Angle	: 34.7

meters

Legenda

Ontwerp

- Bebouwing
- Bestaande situatie

Rijcurve

- As voertuig
- Bandenlijn
- Veeglijn

Hoogtematen in meters t.o.v. N.A.P.
Maten in meters tenzij anders is aangegeven

SCHAAL 1:500 0 5.0 10.0 15.0 20.0m

OPDRACHTGEVER
Gemeente Amersfoort
Afdeling Programma's & Projecten
PROJECTLEIDER GEMEENTE
M. Reinink



TEKENAAR
P.v.R.
PROJECTLEIDER
R.H.
SCHAAL
1:500
FORMAAT
A2-A1
BLAD IN BLADEN
1 IN 1

PROJECTOMSCHRIJVING
Over De Laak - Inrichting deelgebied 't Hammetje in Amersfoort
Civieltechnische uitwerking

TEKENINGNUMMER
DOCUMENTNUMMER
BESTEKNR.

WIJZ.NR.

TEKENINGOMSCHRIJVING
Rijcurves parkeerterrein

STATUS
IN BEWERKING



HSD
HSD Civieltechnisch Bureau
De Wel 34c
3871 MV Hoevelaken
TEL. 033-4700623
www.hso-civiel.nl