
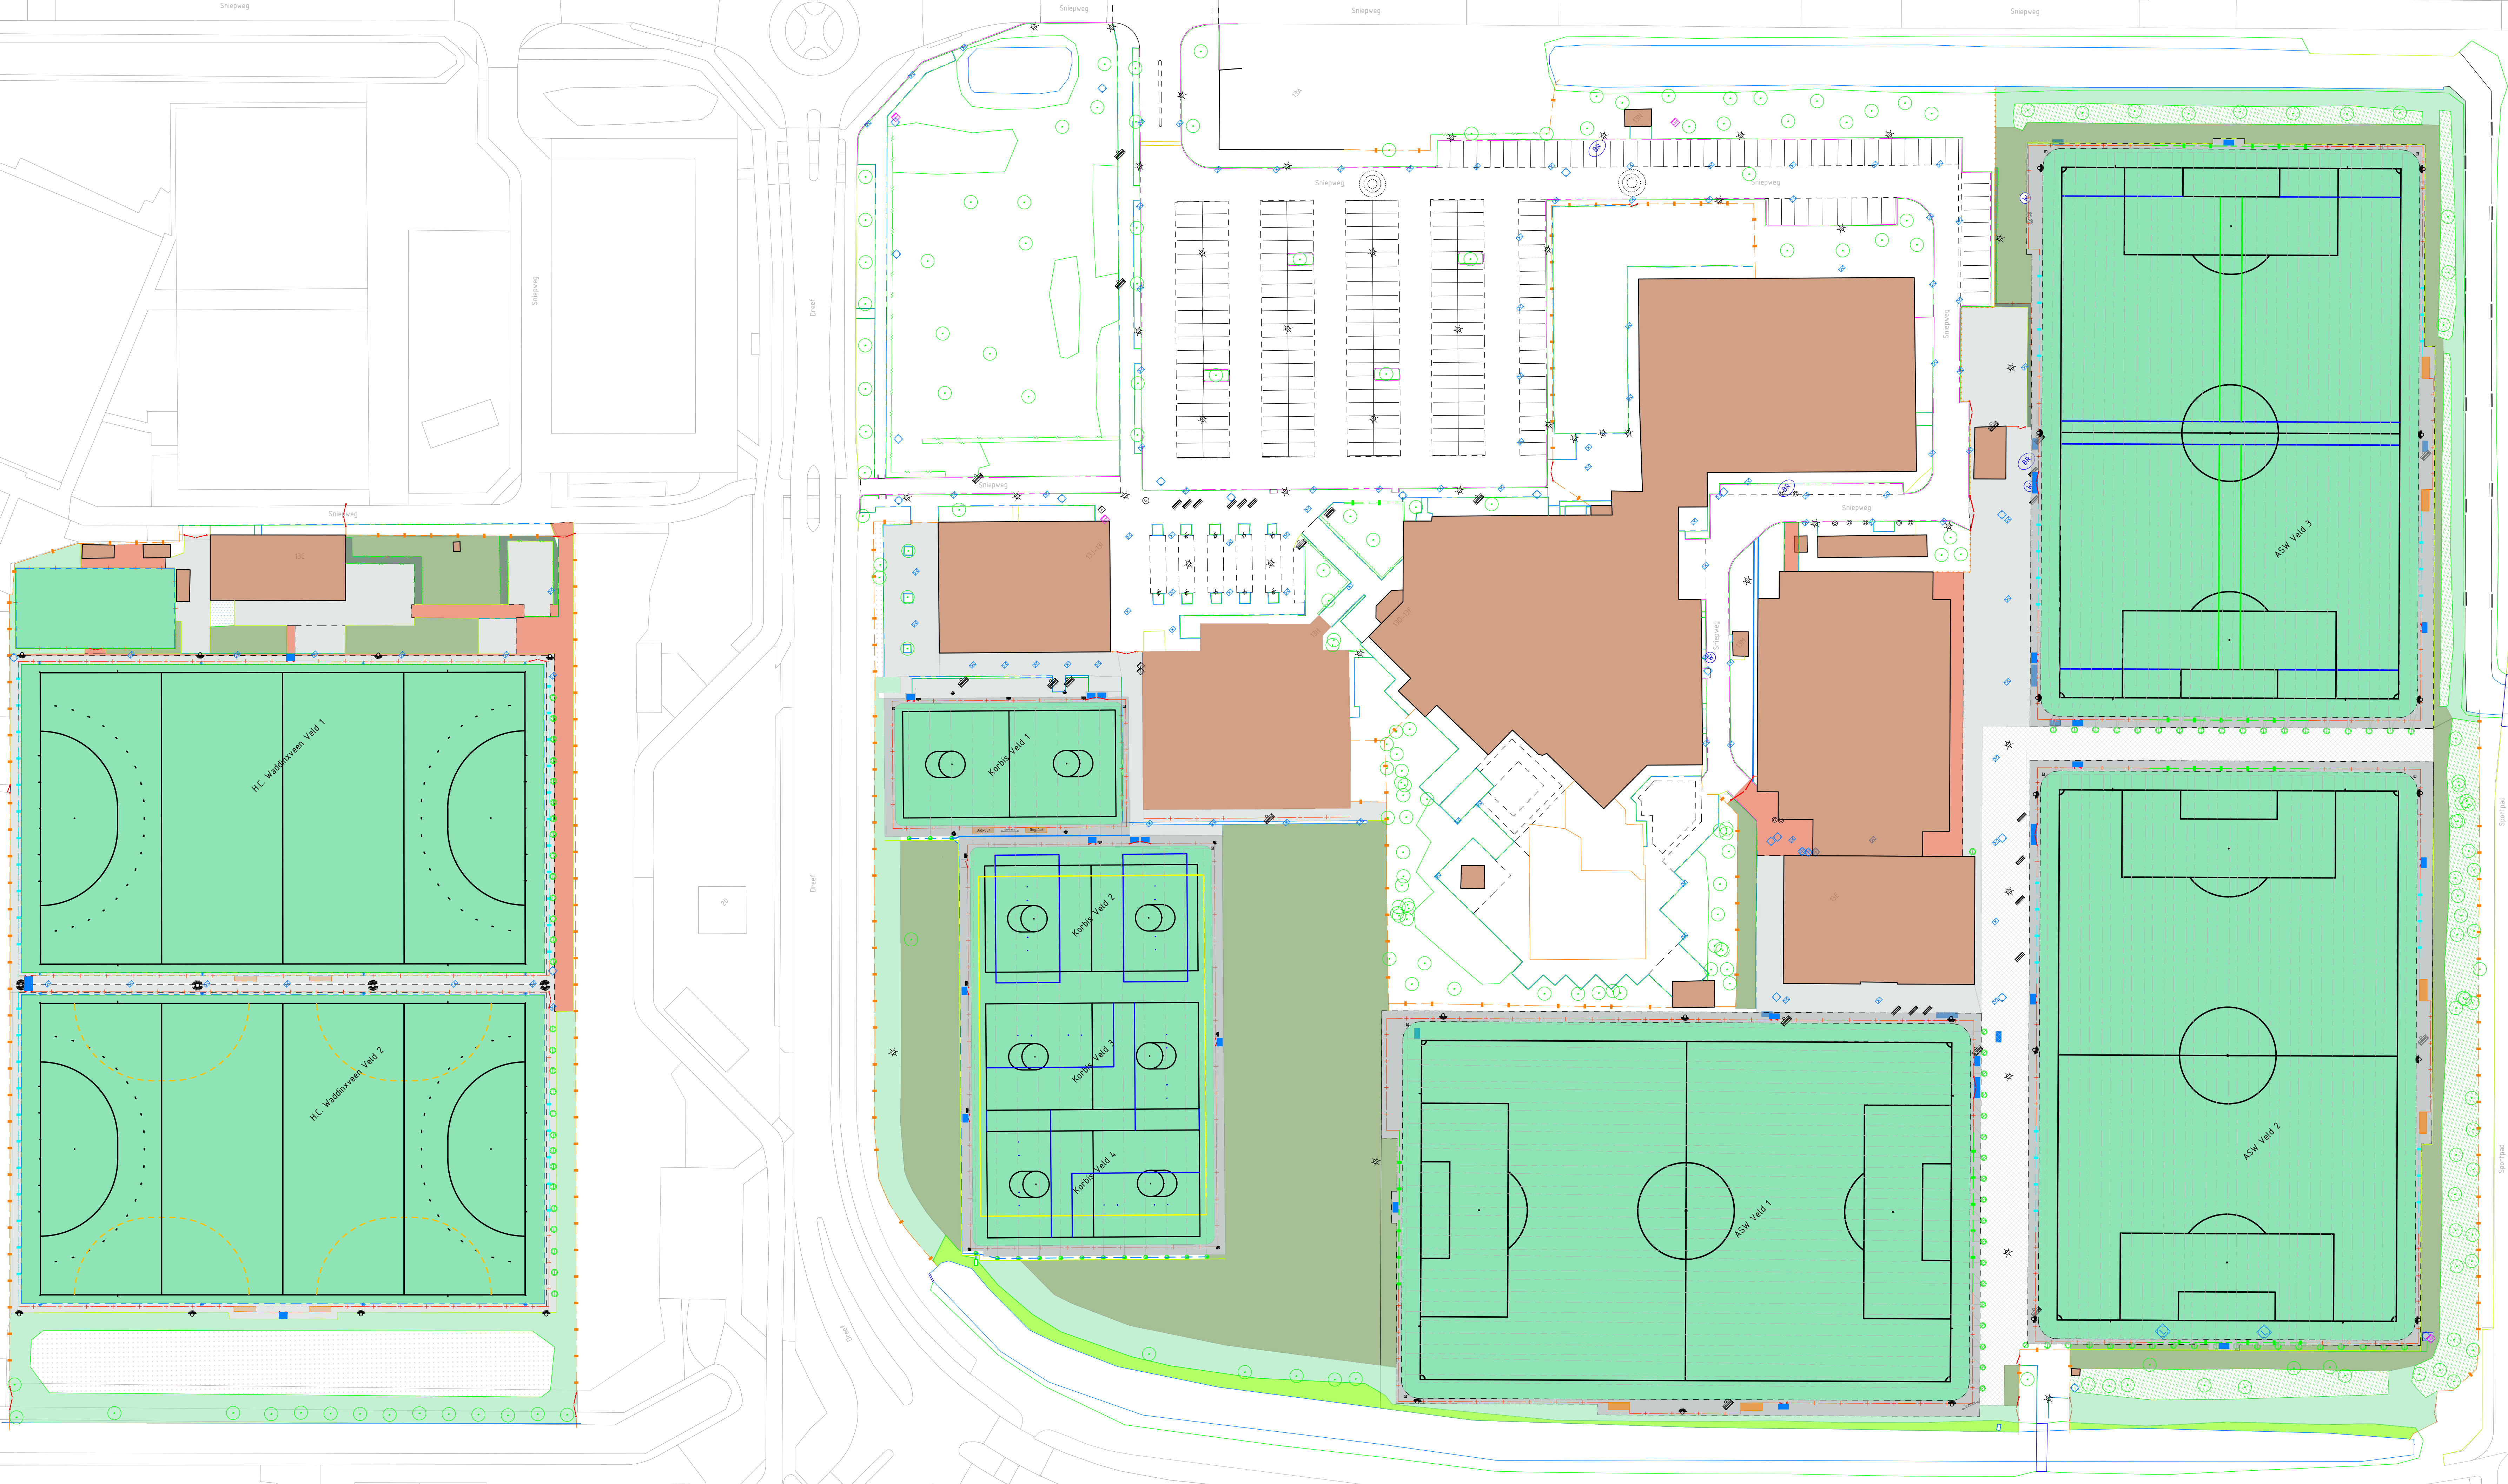


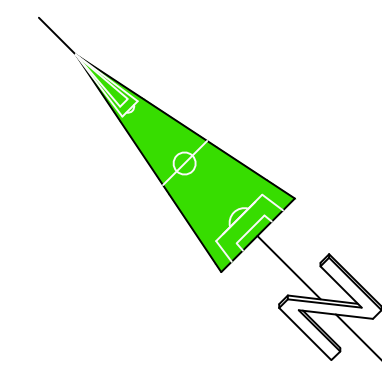

	bebouwing			schoolrooster
	verharding n.t.b.	9995.400 m ²		balenwinger
	tegelverharding	5.400 m ²		leunnetwerk
	kleinverharding	795 m ²		drainage
	betonplaten	2.920 m ²		lichtkast veldverlichting
	gesloten bosbeplanting	1645 m ²		lichtkast straatverlichting
	open bosbeplanting	1235 m ²		kolken
	haag	105 m ²		afvalbak
	kunstgras	39.030 m ²		afvalput
	restgras / gazon	6.325 m ²		boom
	ruwgras	3.375 m ²		
	ruwgras in talud	495 m ²		
	sierplantsoen	25 m ²		
				
	ruwgras in talud			
				

Overgang gras - verharding (excl. veld)	985 m
Overgang gras - beplanting (excl. veld)	740 m
Rand verharding - bebouwing	355 m

Revisie	Datum	Gepland	Omschrijving	Gecontroleerd	Gepland
28	29-01-2025	E. Errol	Aanpassing ontwerp, legenda en hoeveelheden		
11	29-01-2025	E. Errol	Sportpark De Sniep na herinrichting		
10	06-10-2023	R. de Haan	Sportpark De Sniep		

Opdrachtgever:
Gemeente Waddinxveen

Project:
23-273-WXV

Opdracht:
Onderhoudsbestek sportparken

Onderwerp:
Sportpark De Sniep na herinrichting

Beoordeling:
Onderhoudsbestek

Projectleider: J. Nieuwenhuis
Status: Definitief
Formaat: A0-1260
Schaal: 1 : 500

Tekening: 23-273-WXV-OHB-DSN
Versie: 2.0

BAS
Bouwkundig Architect
Schermer
De Sniep
Postbus 10
2200 AA Schermer
Tel: 020 380 0000
www.bas-architect.nl