
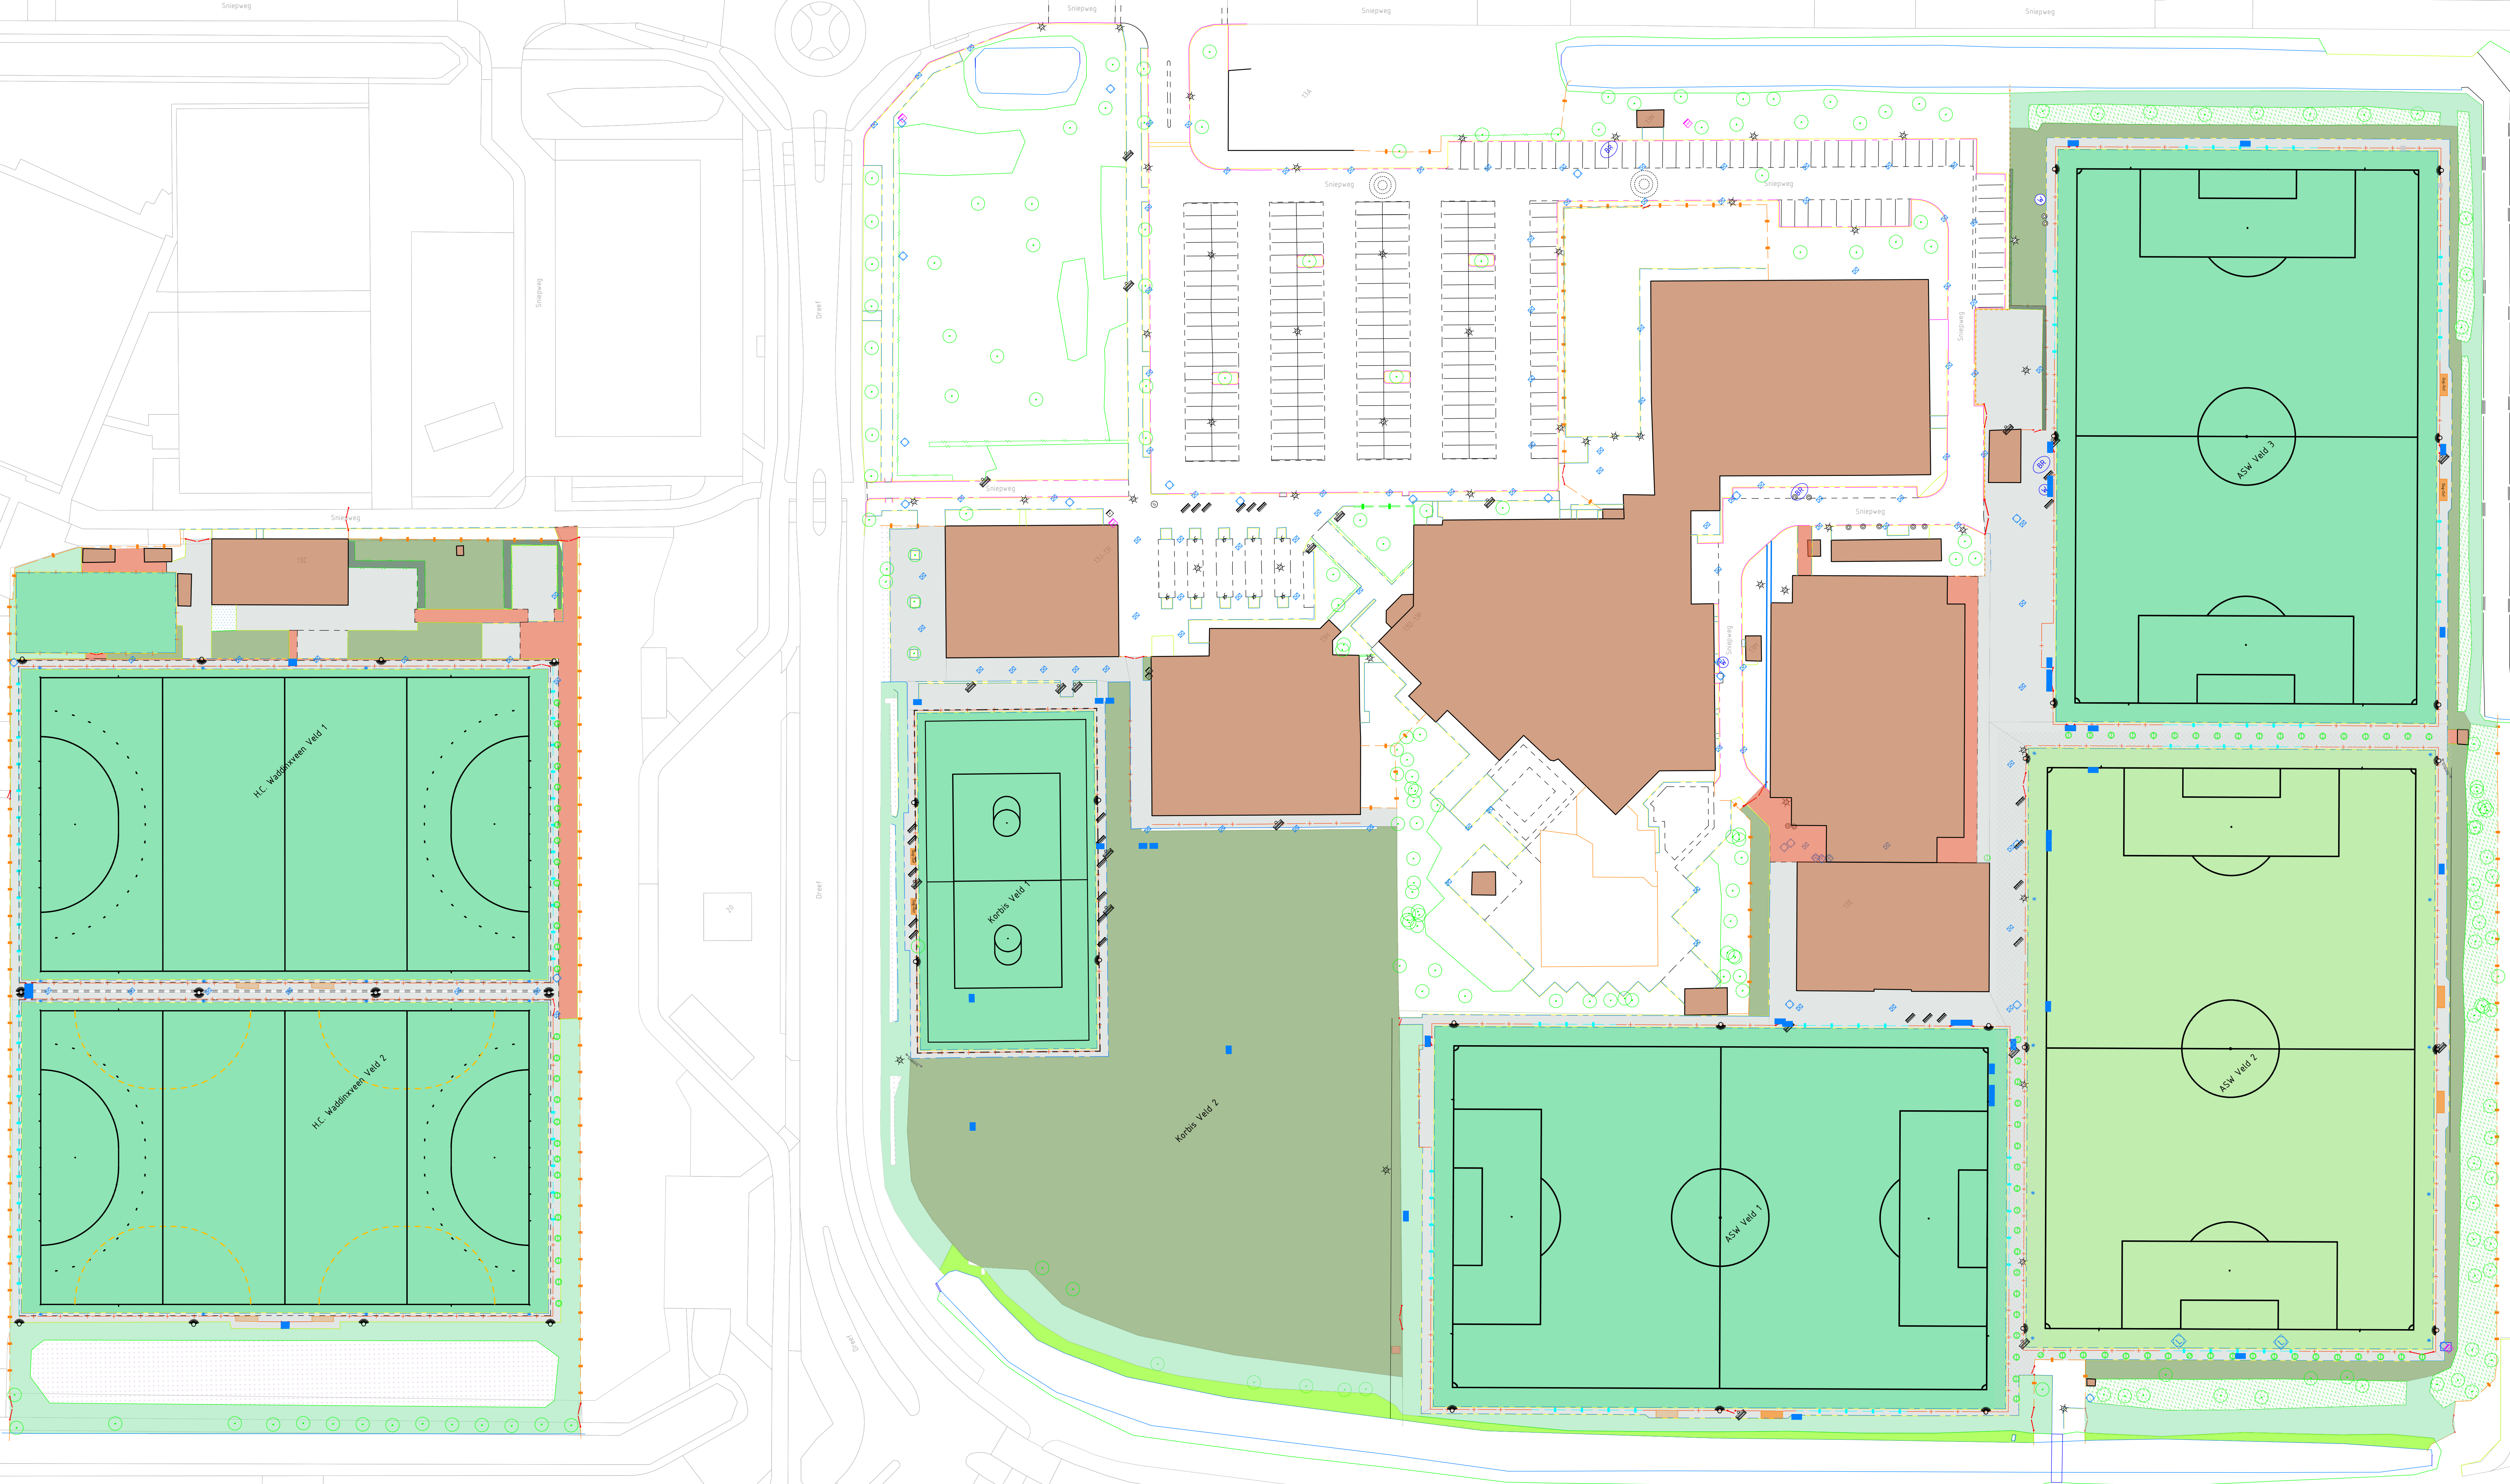


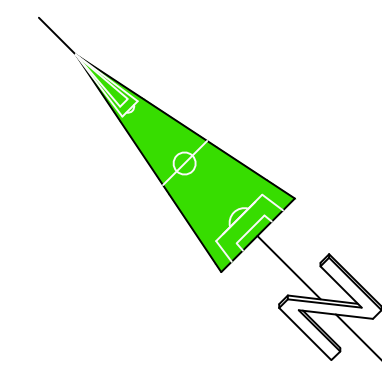

bebouwing	795 m ²	schoollooproosters
tegelsverharding	795 m ²	ballenvanger
akkoerkeverharding	3 m ²	leunhekwerk
betonplaten	1430 m ²	drainage
gesloten bosbeplanting	1325 m ²	lichtmast veldverlichting
open bosbeplanting	105 m ²	lichtmast straatverlichting
haag	29145 m ²	kolken
kunstgras	8525 m ²	zifmeublaar
sportgras	8780 m ²	afvalbak
restgras / gazon	3730 m ²	afvalput
ruwgras	495 m ²	boom
ruwgras in talud	25 m ²	Overgang gras - verharding (excl. veld)
sierplantsoen		Overgang gras - beplanting (excl. veld)
		Rand verharding - bebouwing

Revisie	Datum	Gepland	Omschrijving	Gecontroleerd	Gepland
28	01-10-2025	E. Erst	Aanpassing ontwerp, legenda en hoeveelheid		
11	01-10-2025	E. Erst	Sportpark De Sniep met Sporthal		
10	01-10-2025	R. de Haan	Sportpark De Sniep		

Opdrachtgever:
Gemeente Waddinxveen

Project:
23-273-WXV

Onderwerp:
Onderhoudsbesluit sportparken

Onderdeel:
Sportpark De Sniep

Beoordeling:
Onderhoudsbesluit

Projectleider : J. Nieuwenhuis
Status : Definitief
Formaat : A0-1260
Schaal : 1 : 500
Tekening : 23-273-WXV-OHB-DSN
Versie : 2.0

BAS
Bouwkundig Architectuur
Systeem

Getekend door: J. Nieuwenhuis
Tafel: 1015 1015
www.bas.nl