


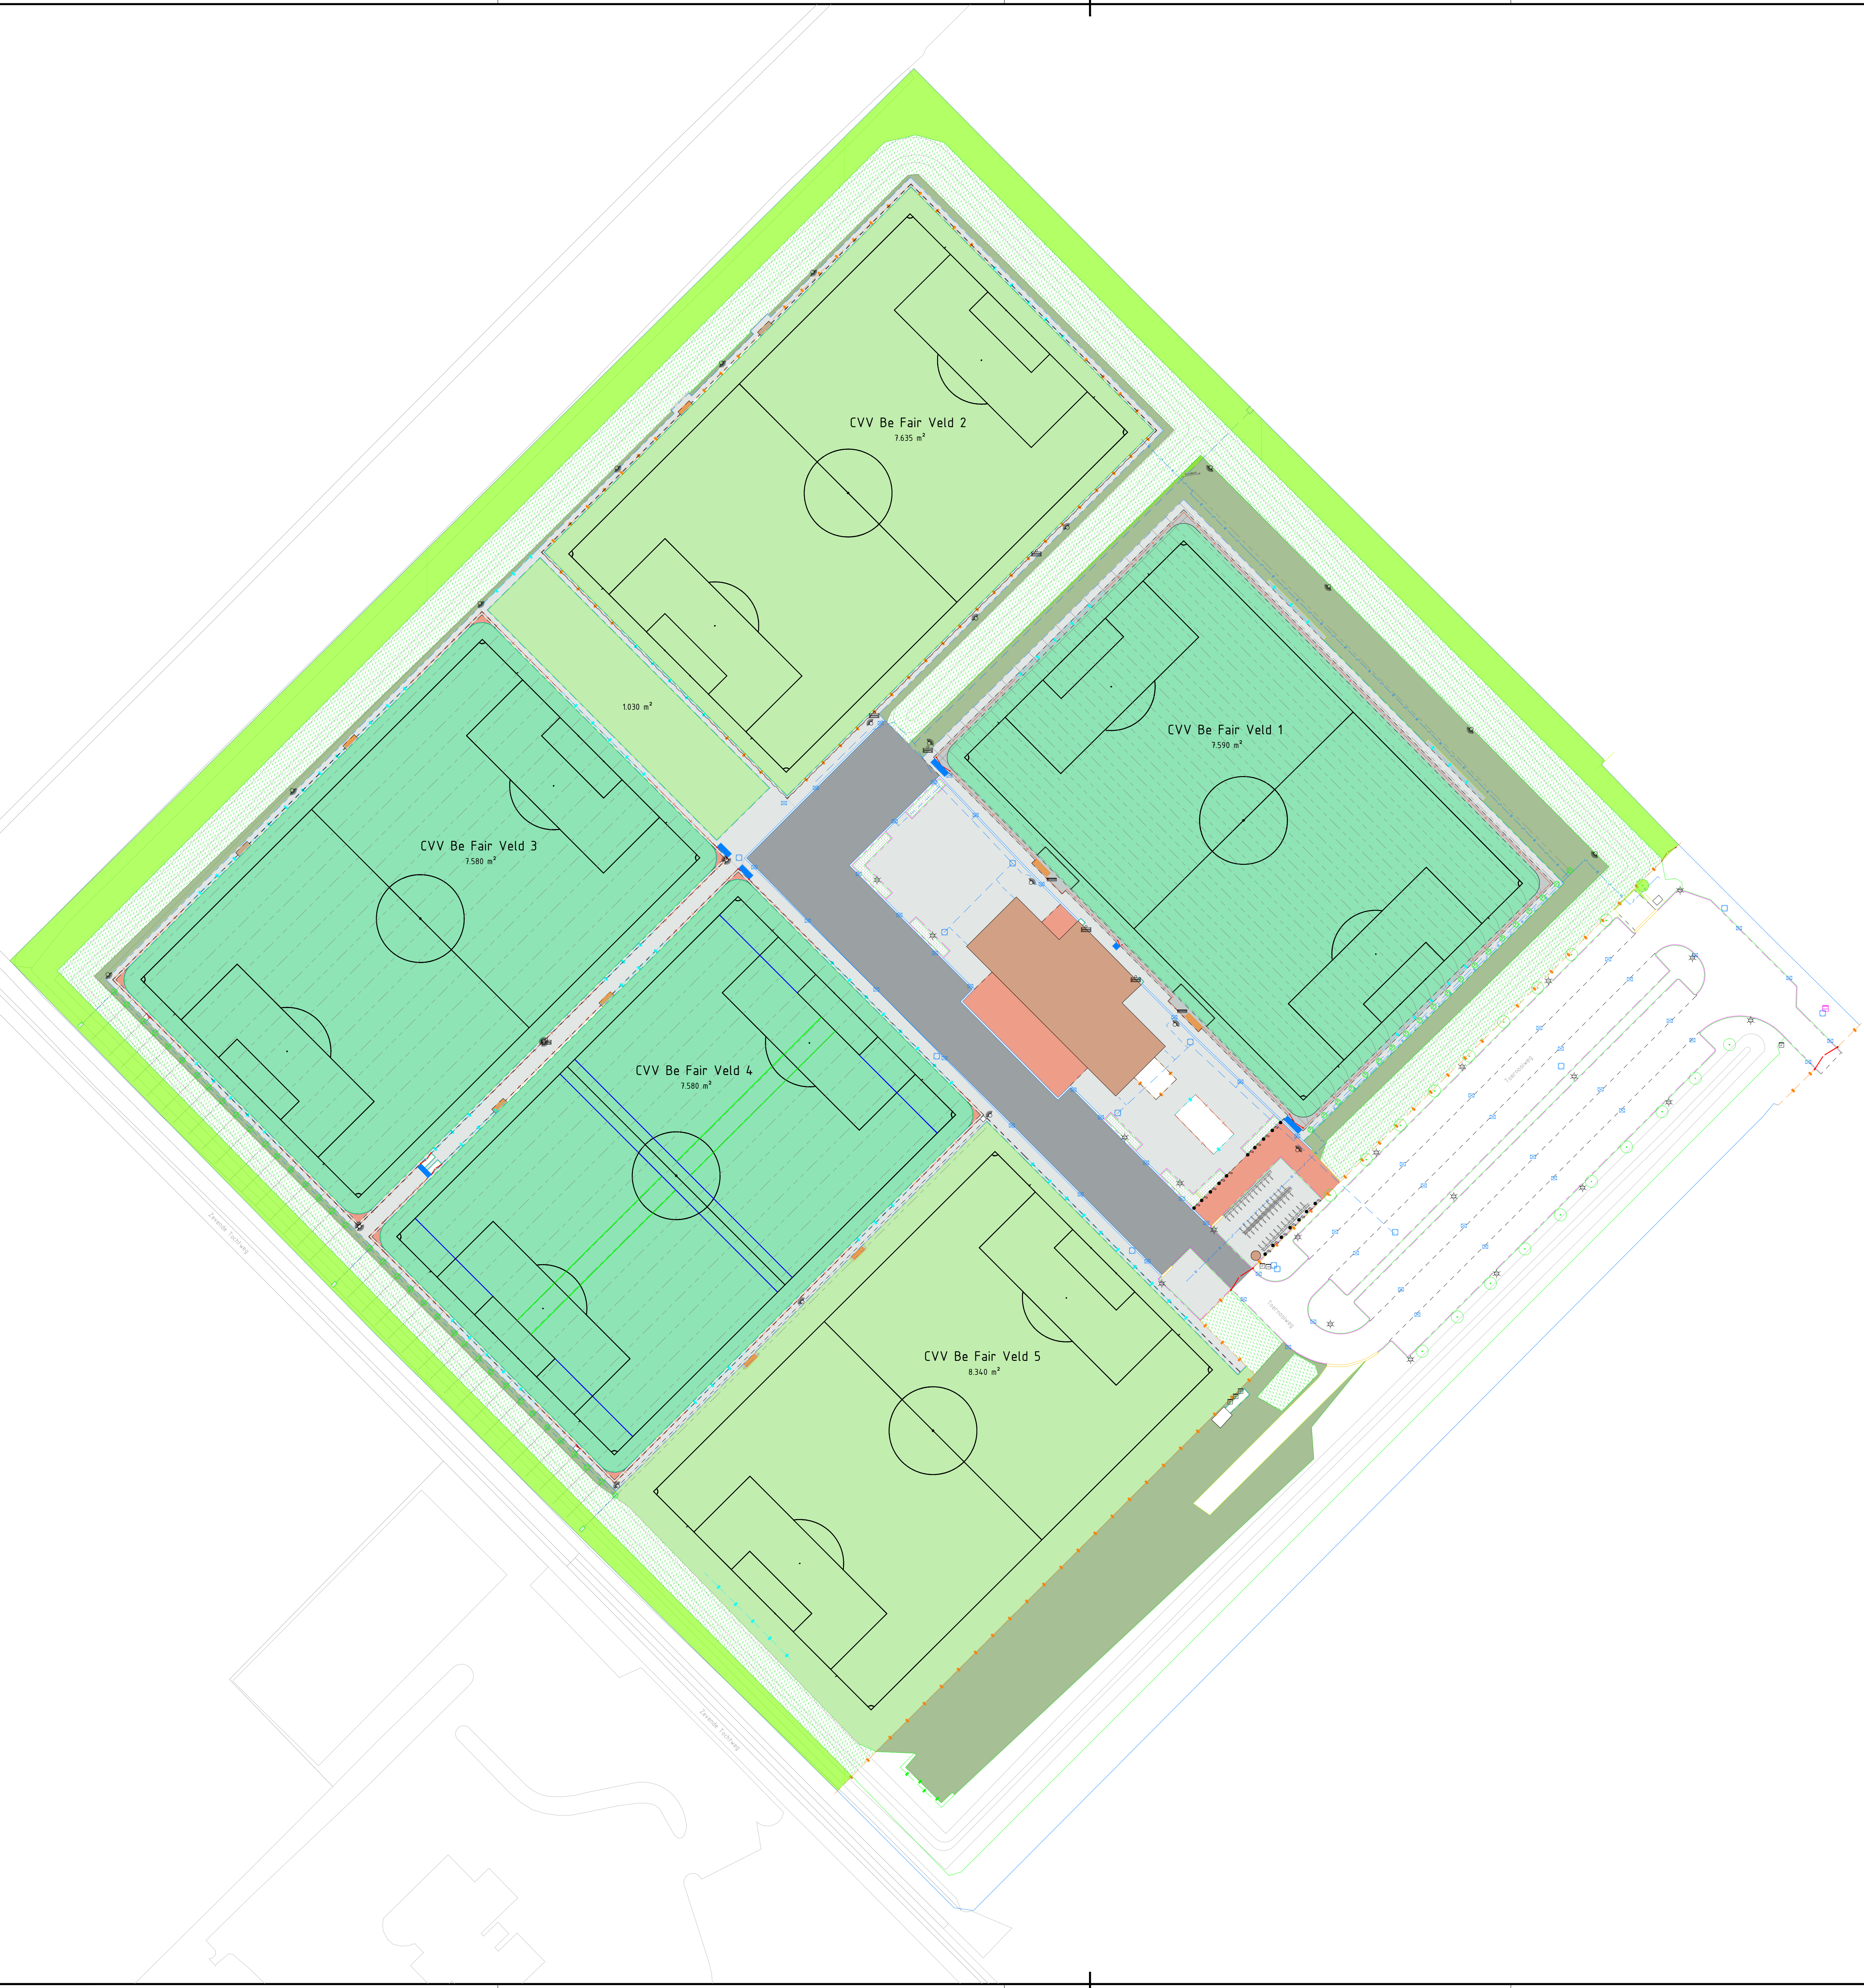

versie	Datum	Geleend	Omschrijving	Gecontroleerd	Goedgekeurd
2.0	29-01-2025	E. Ernst	Aanpassing arcering, legenda en hoeveelheden		
1.0	06-12-2023	P. de Haan	Schoolwerk 't Soet		



Gemeente Waddinxveen

Project
23-73-XW



BAS
Bureau Algemeen Bestuur

Definitieaankoop 51
244 CA 04 000
NL 000 300251
proefregio-sport-51
19-03-2007 11

Overname
Onderhoudsbestek sportparken

Onderbied
Sportpark 't Suyt

Betrooft bij
Onderhoudsbestek

Projectleider : **J. Nieuwenhuis**
Status : **Definitief**

Fermat : **A0**
Schaal : **1 : 500**

Tekeningnummer:
23-73-XW-OHB-SUY 2.0