


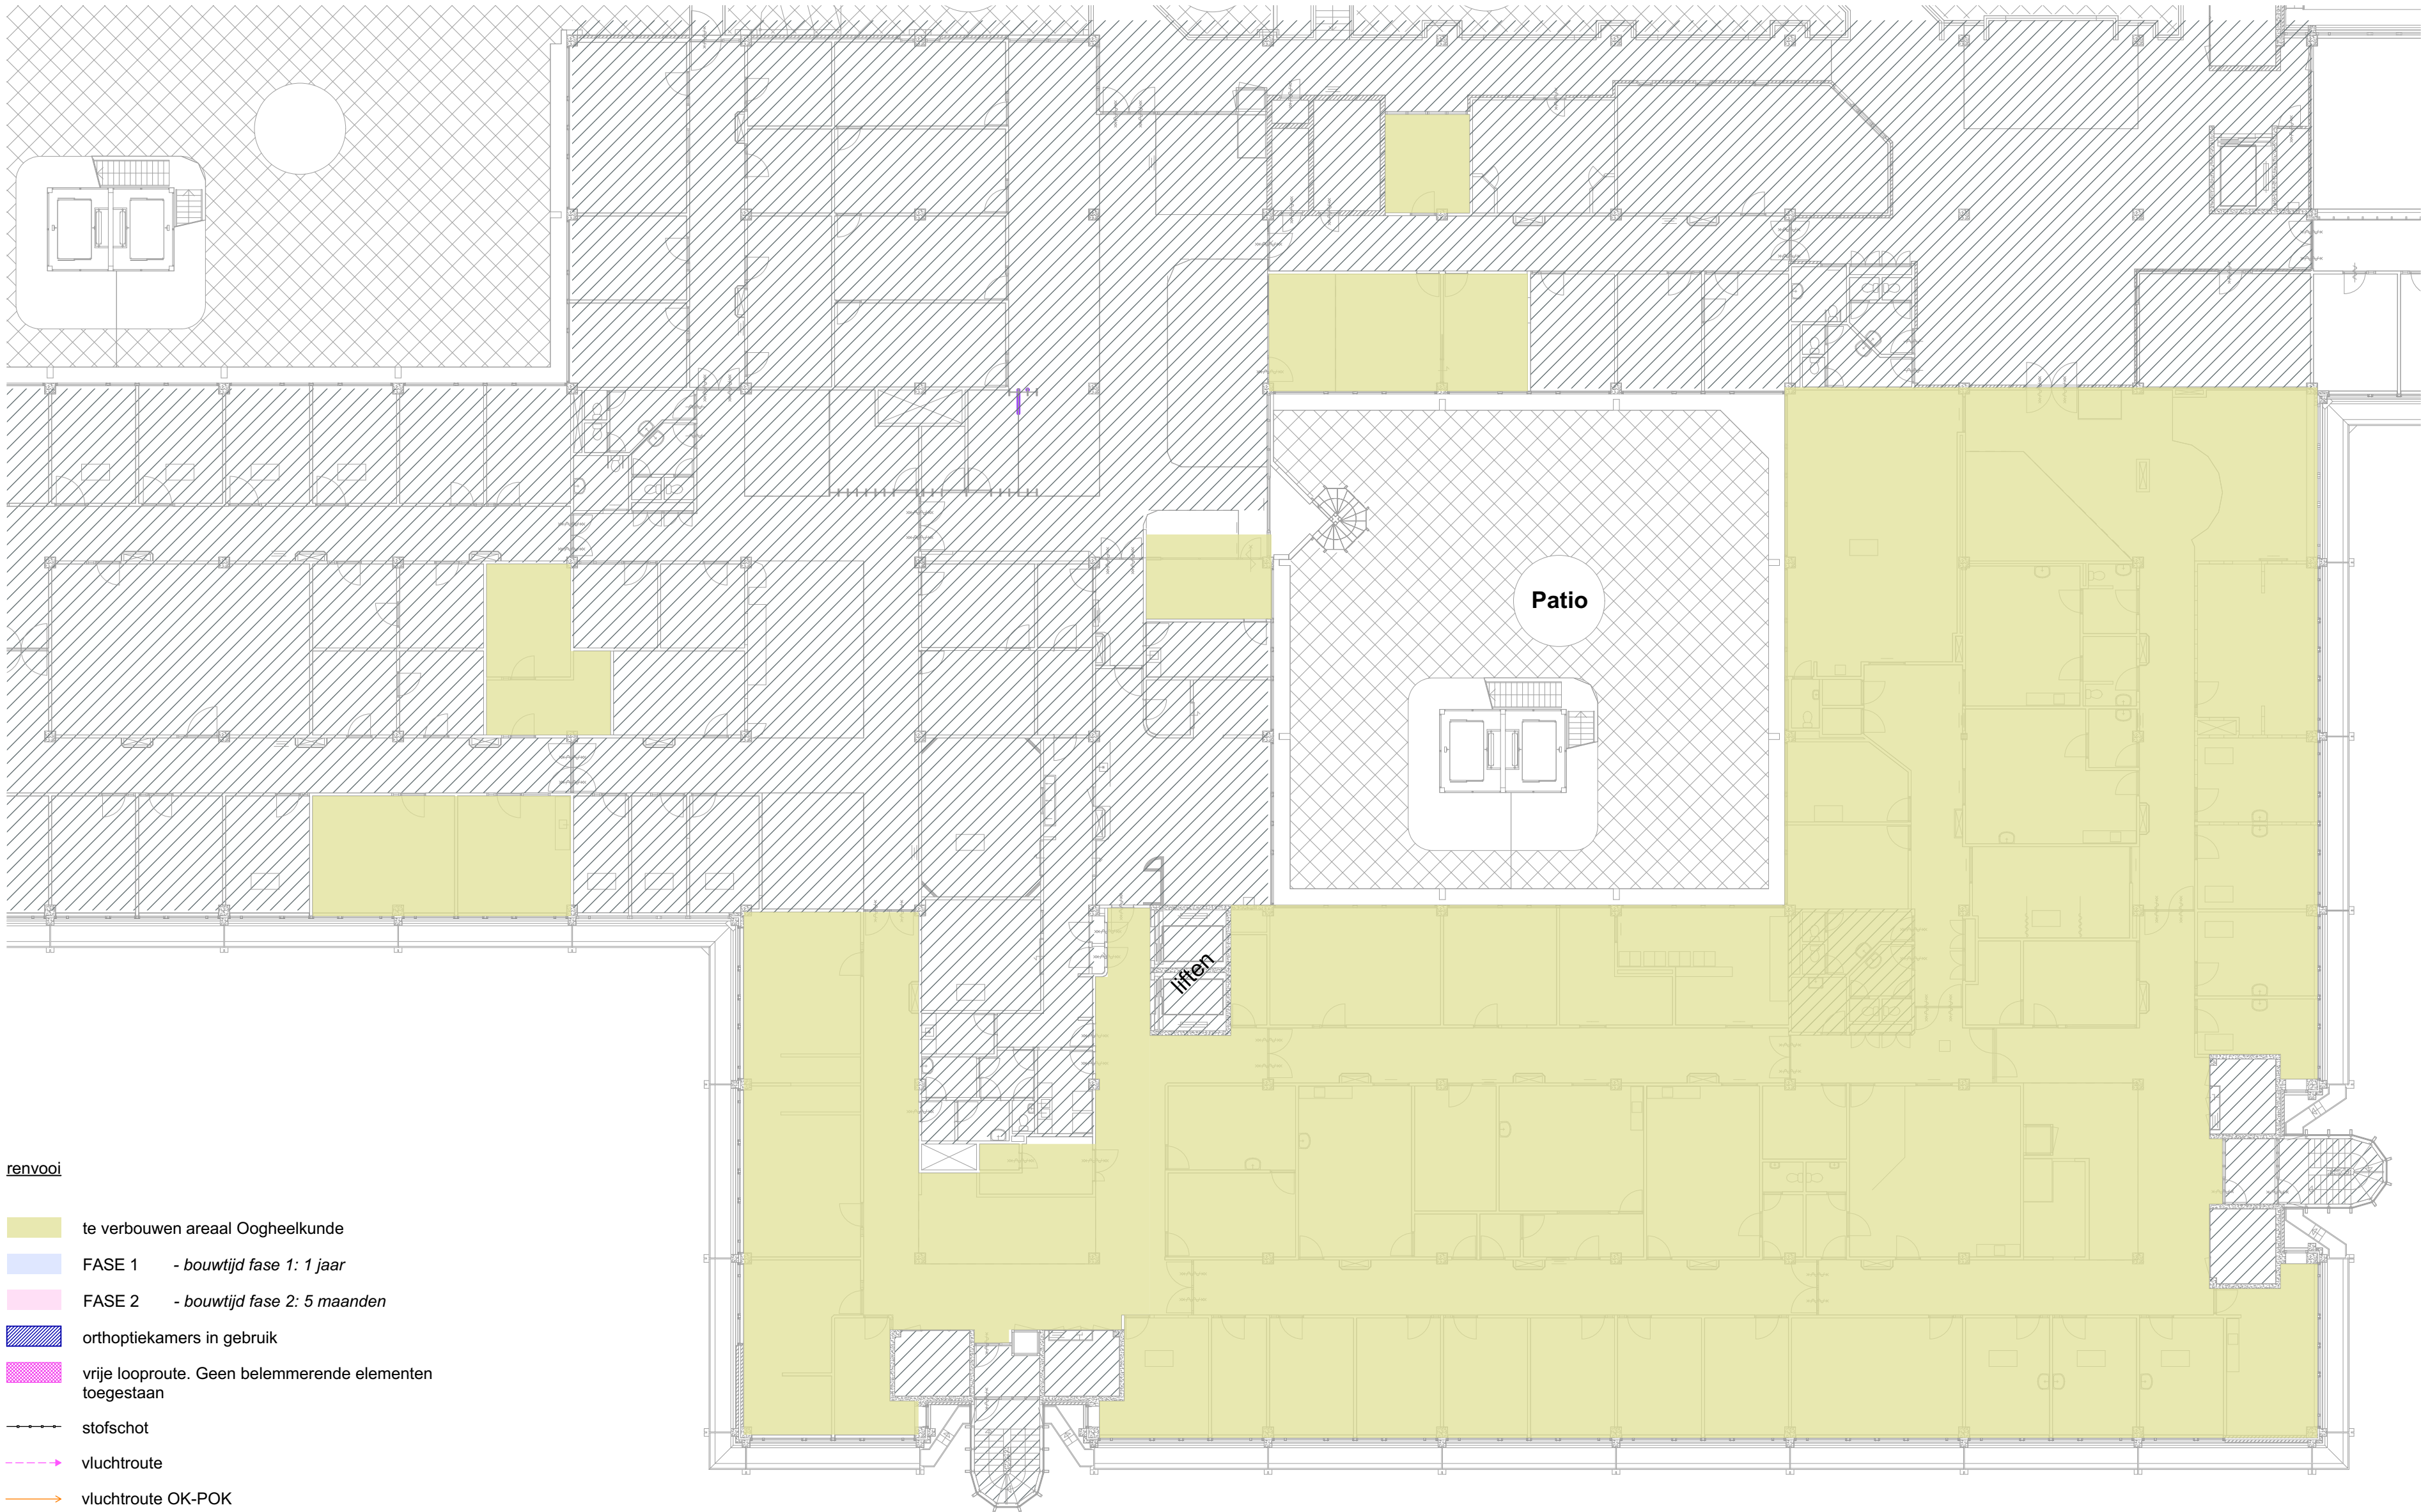

renvooi

- te verbouwen areaal Oogheekkunde
- FASE 1 - bouwtijd fase 1: 1 jaar
- FASE 2 - bouwtijd fase 2: 5 maanden
- orthoptiekamers in gebruik
- vrije looproute. Geen belemmerende elementen toegestaan
- stofschoot
- vluchtroute
- vluchtroute OK-POK
- bouwstroom
- routing / toegang OK-POK
- bouwlift

BESTAAND

opdrachtgever:

Amsterdam UMC _ locatie VUmc

De Boelelaan
1007 MB Amsterdam

omschrijving:

Oogheekkunde

plg, fasering, bestaand

werknr:

7707

fase:

Bestek

datum:

12-10-2023

tekenaar:

FB

wijziging:

A:

C:

E:

G:

tekening nr:

132a

schaal:

1:200

formaat:

A2 verl (420x800)

gezien:

FB

B:

D:


F:

H:

Hoogstraat 1
4285 AE Woudrichem
tel > 0183 678 938
www.olivier-spek.nl
info@olivier-spek.nl

OLIVIER
SPEK
ARCHITECTEN

FASE 1

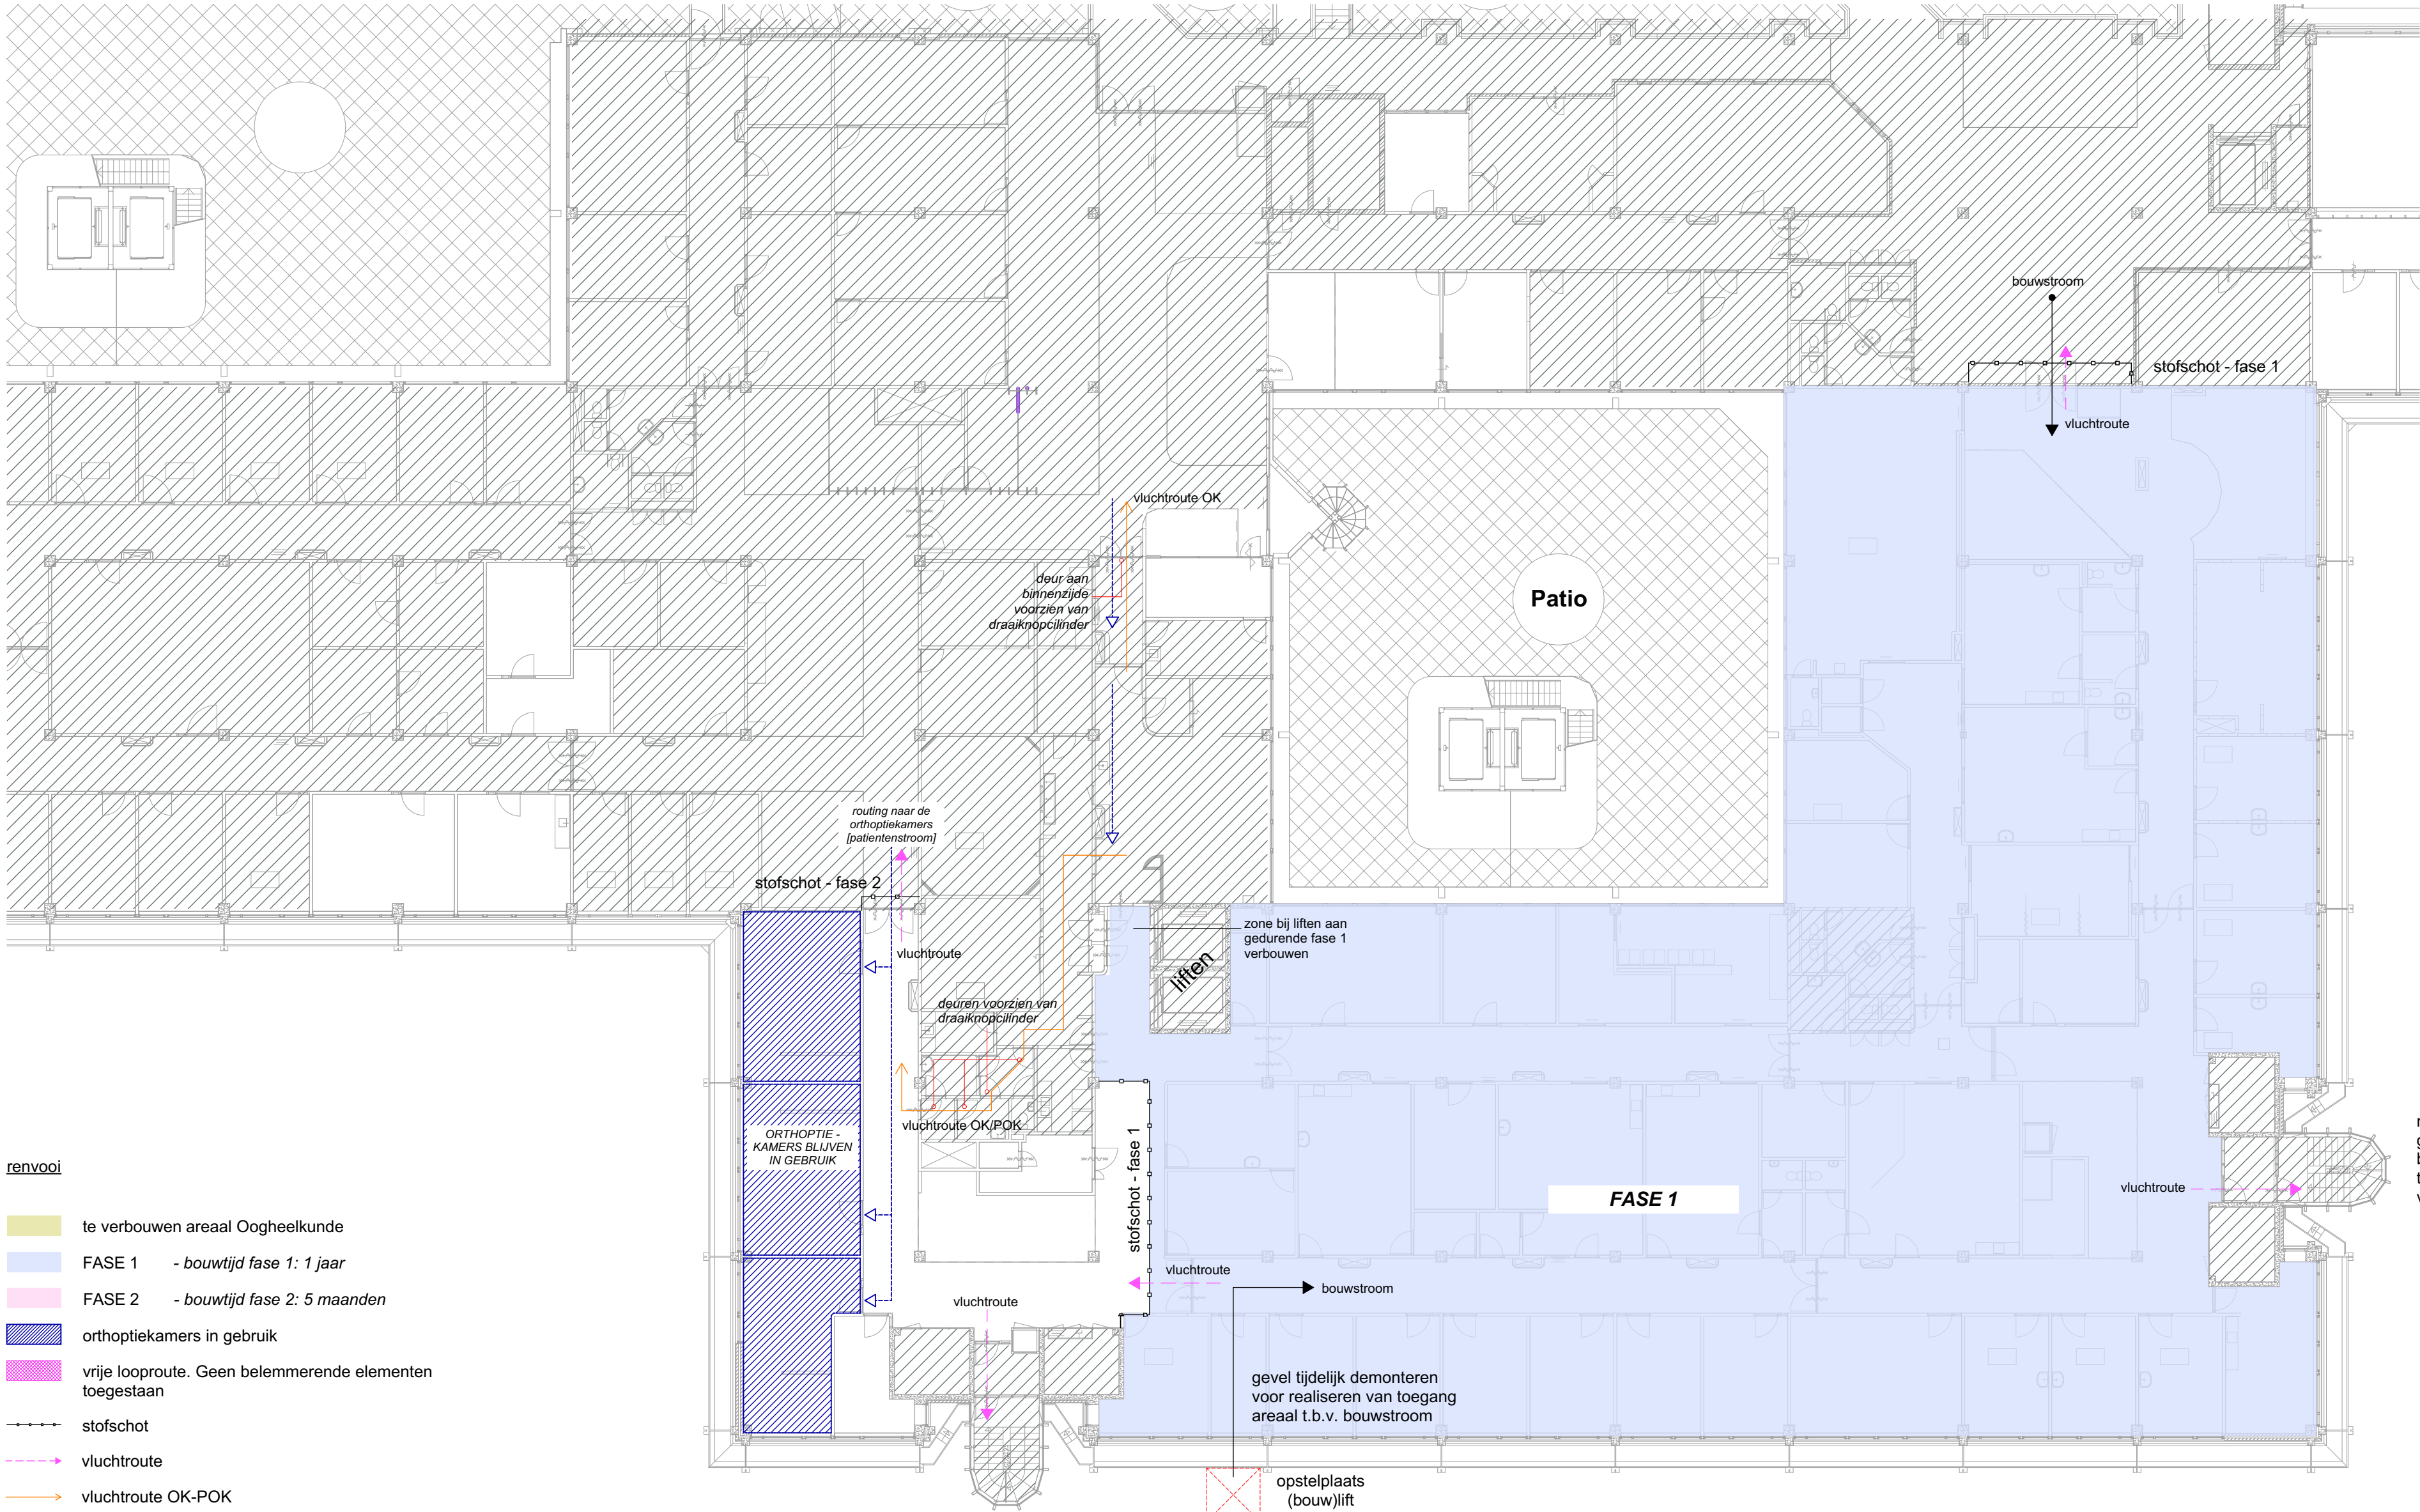

renvooi

- te verbouwen areaal Oogheekunde
- FASE 1 - bouwtijd fase 1: 1 jaar
- FASE 2 - bouwtijd fase 2: 5 maanden
- orthoptiekamers in gebruik
- vrije looproute. Geen belemmerende elementen toegestaan
- stofschoot
- vluchtroute
- vluchtroute OK-POK
- bouwstroom
- routing / toegang OK-POK
- bouwlift

nood-trappenhuis niet gebruiken voor reguliere bouwuitgang/toegang en transportroute. Vluchtroute vrij houden

opdrachtgever:

Amsterdam UMC _ locatie VUmc

De Boelelaan
1007 MB Amsterdam

omschrijving:

Oogheekunde

plg, fasering, fase 1

werknr:

7707

fase:

Bestek

datum:

12-10-2023

tekenaar:

FB

wijziging:

A:

C:

E:

G:

tekening nr:

132b

schaal:

1:200

formaat:

A2 verl (420x800)

gezien:

FB

B:

D:


F:

H:

Hoogstraat 1
4285 AE Woudrichem
tel > 0183 678 938
www.olivier-spek.nl
info@olivier-spek.nl

OLIVIER
SPEK
ARCHITECTEN

FASE 2

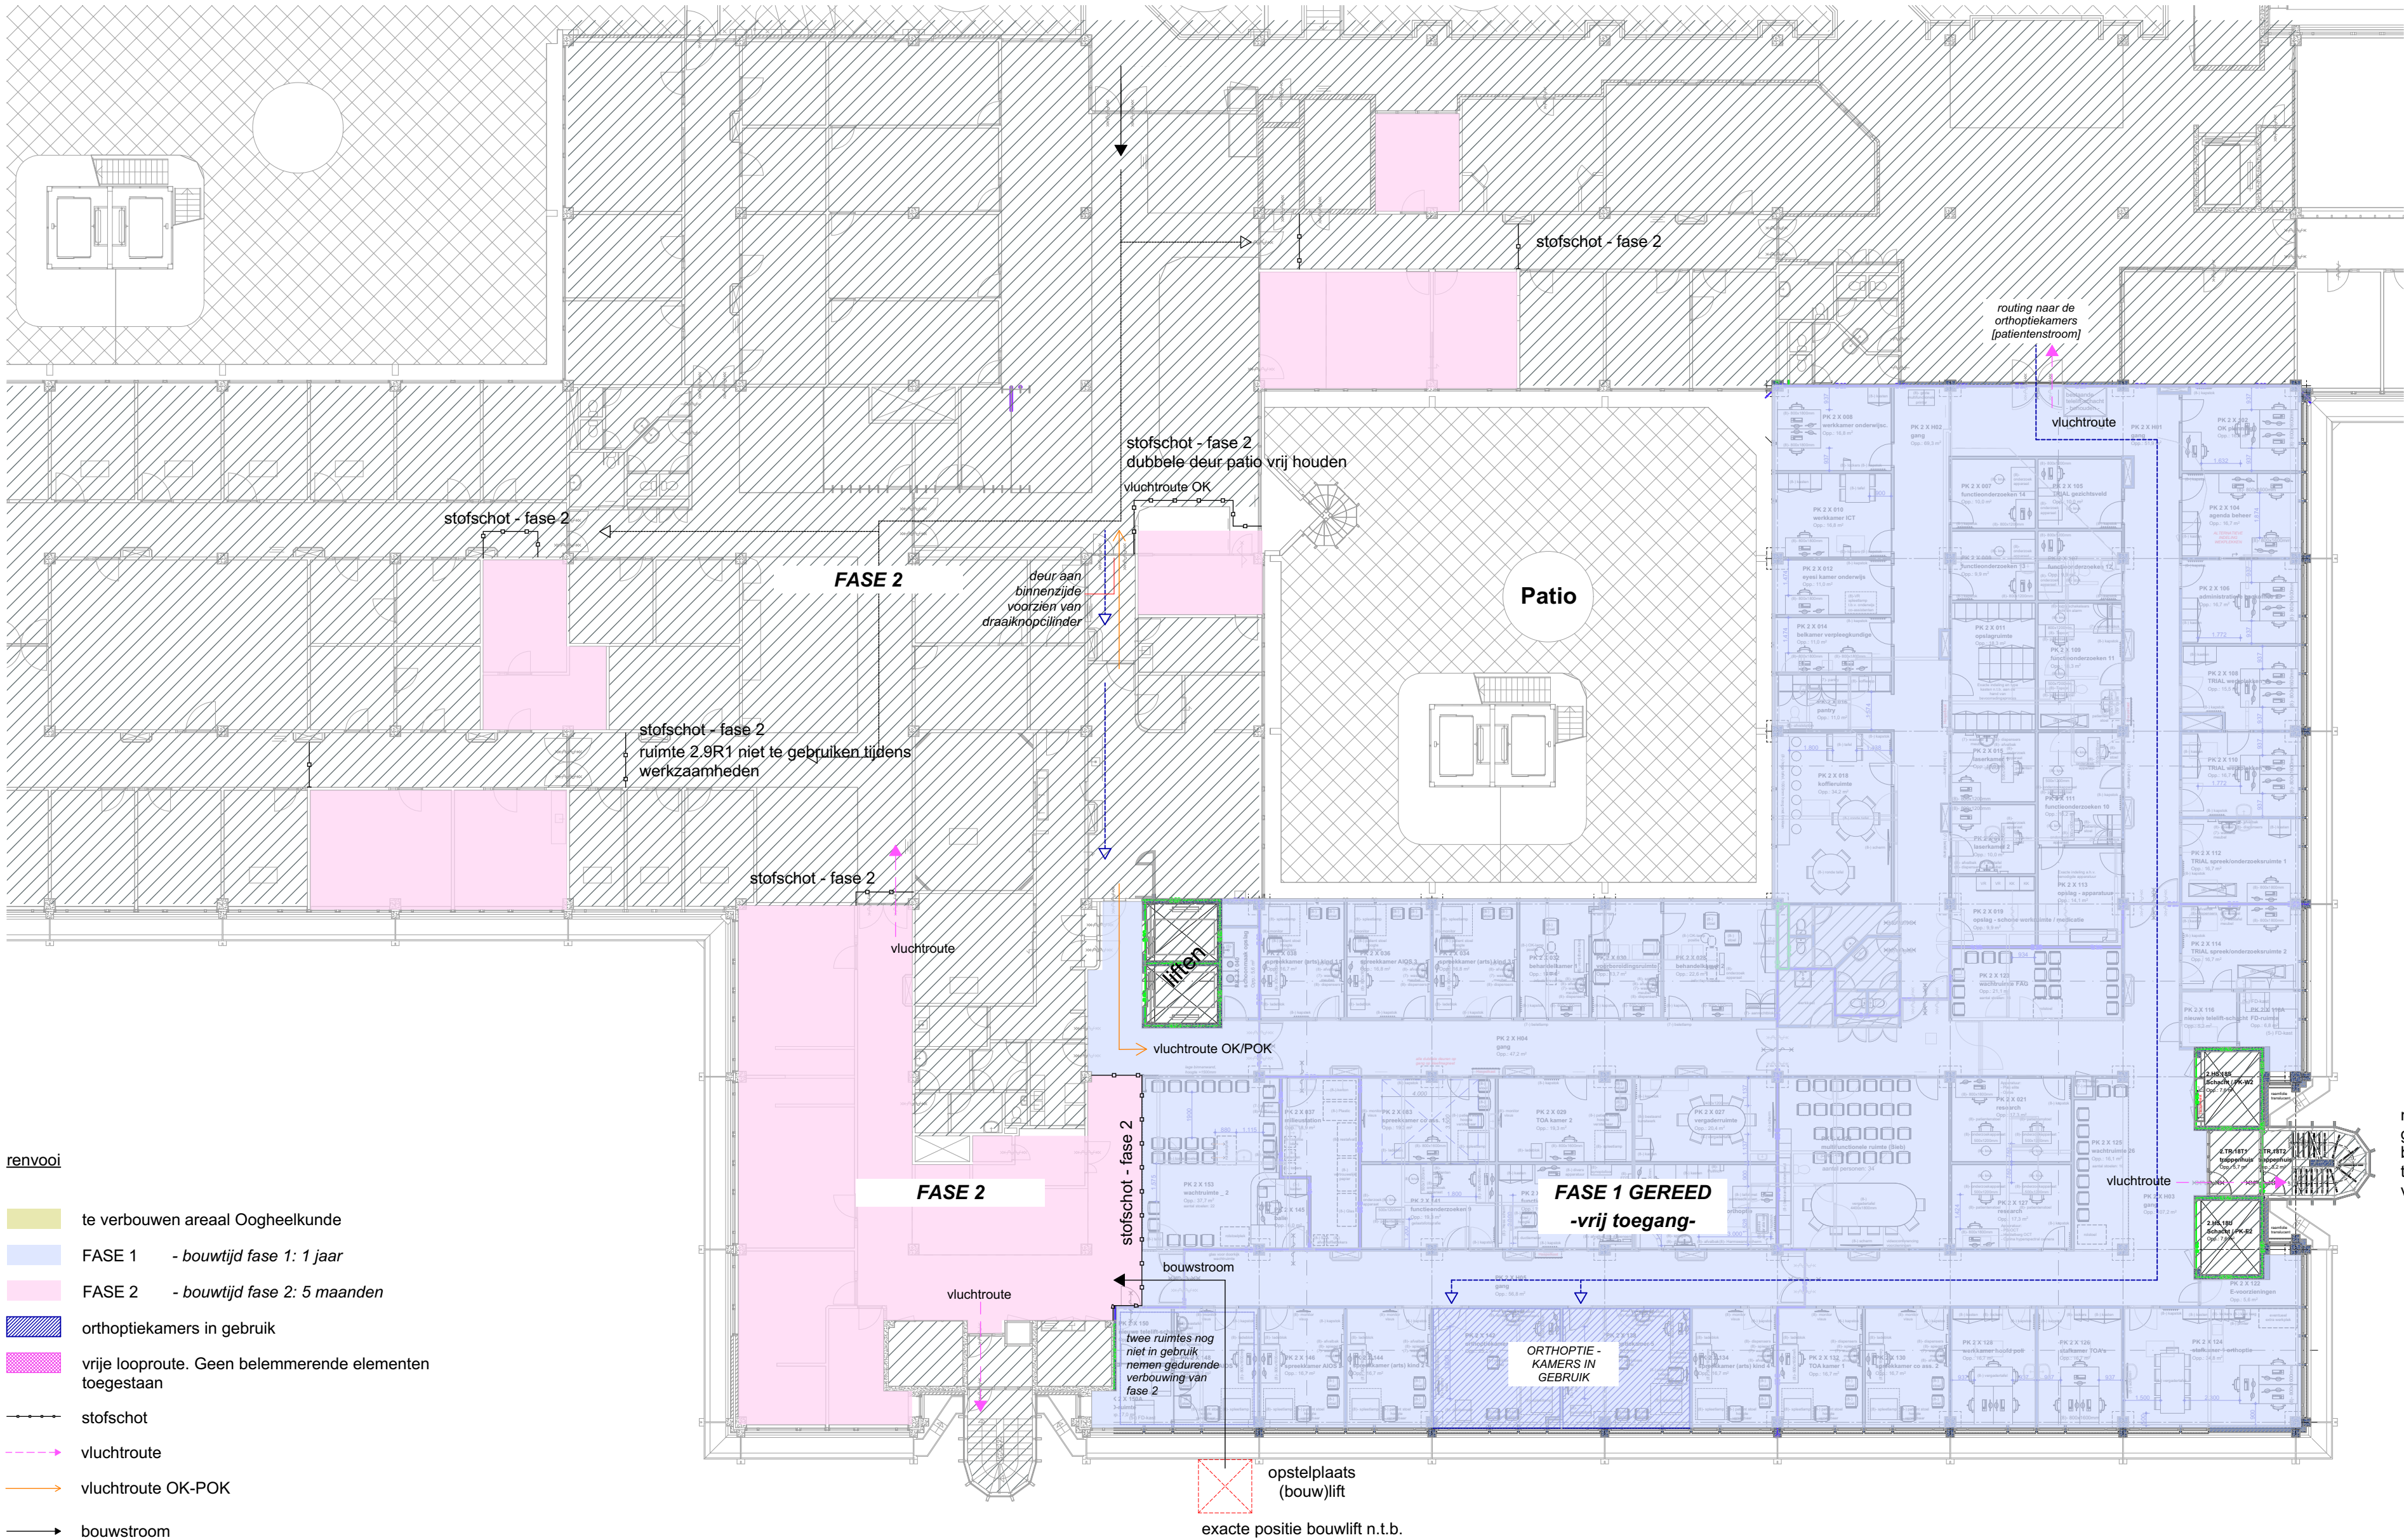

renvooi

- te verbouwen areaal Oogheelkunde
- FASE 1 - bouwtijd fase 1: 1 jaar
- FASE 2 - bouwtijd fase 2: 5 maanden
- orthoptiekamers in gebruik
- vrije looproute. Geen belemmerende elementen toegestaan
- stofschoot
- vluchroute
- vluchroute OK-POK
- bouwstroom
- routing / toegang OK-POK
- bouwlift

nood-trappenhuis niet gebruiken voor reguliere bouwuitgang/toegang en transportroute. Vluchroute vrij houden

opdrachtgever:

Amsterdam UMC _ locatie VUmc

De Boelelaan
1007 MB Amsterdam

omschrijving:

Oogheelkunde

plg, fasering, fase 2

werknr:

7707

fase:

Bestek

datum:

12-10-2023

tekenaar:

FB

wijziging:

A:

C:

E:

G:

tekening nr:

132c

schaal:

1:200

formaat:

A2 verl (420x800)

gezien:

FB

B:


D:

F:

H:

Hoogstraat 1
4285 AE Woudrichem
tel > 0183 678 938
www.olivier-spek.nl
info@olivier-spek.nl

OLIVIER SPEK ARCHITECTEN

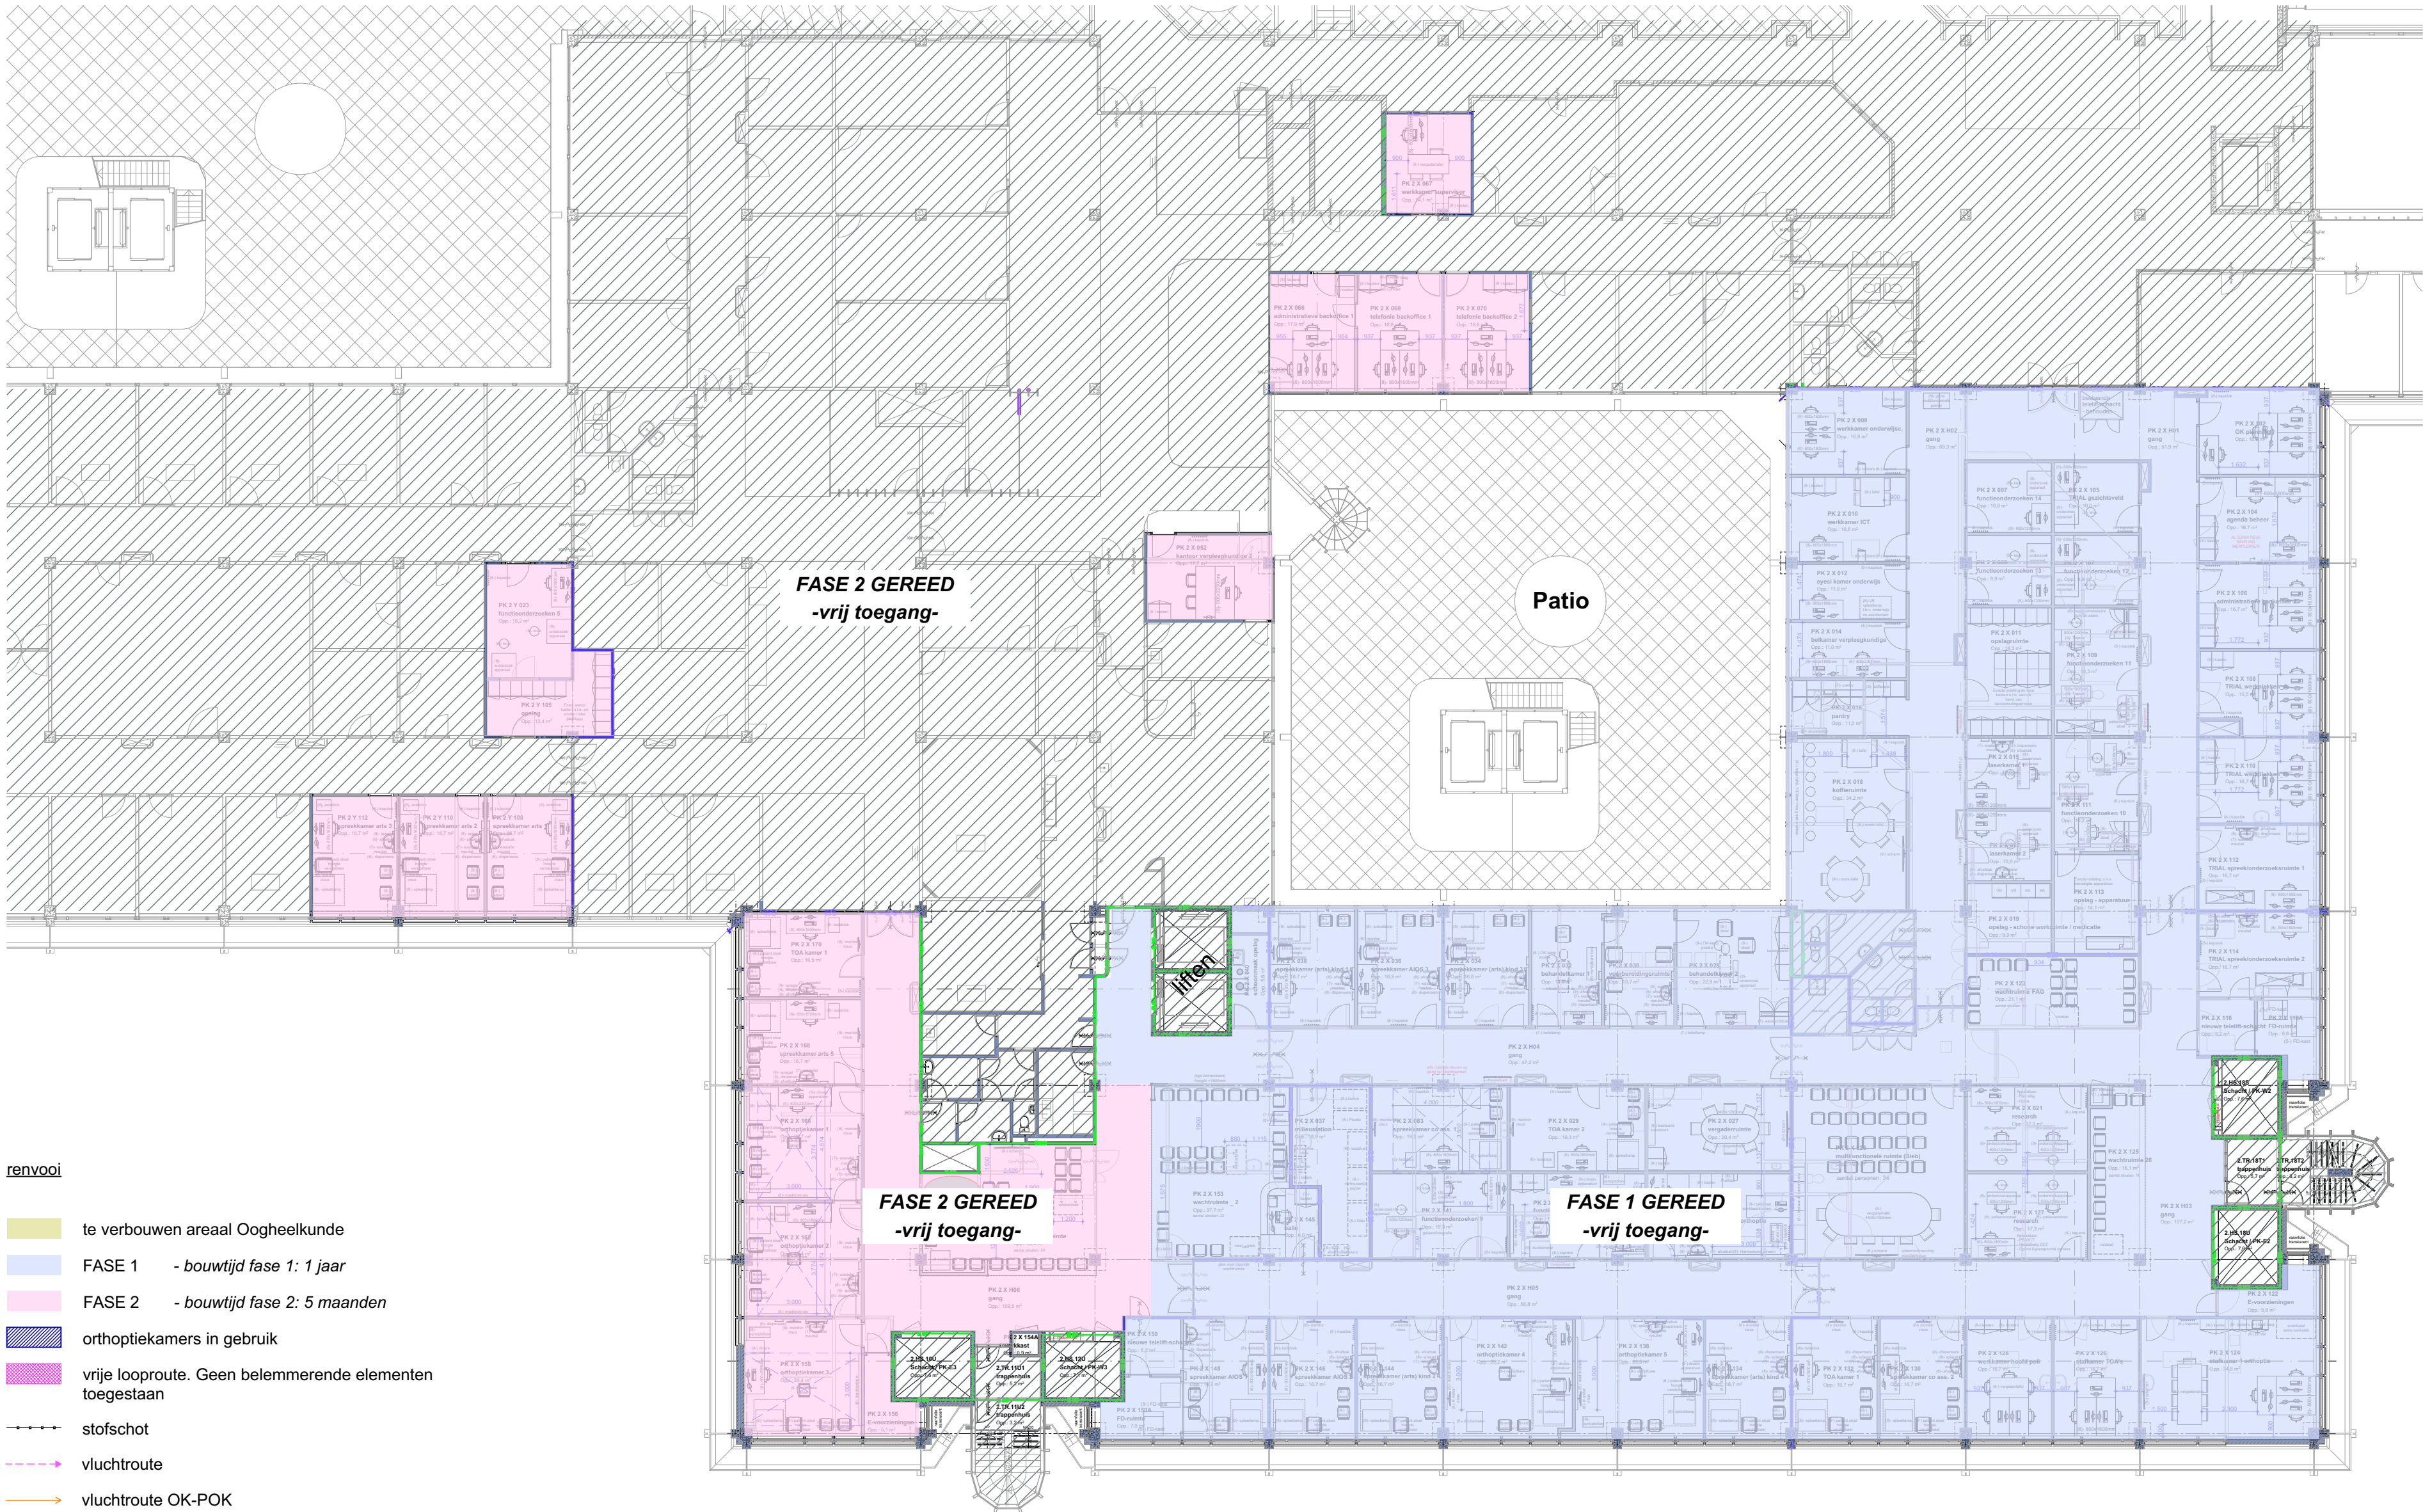

renvooi

- te verbouwen areaal Oogheekkunde
- FASE 1 - bouwtijd fase 1: 1 jaar
- FASE 2 - bouwtijd fase 2: 5 maanden
- orthotiekamers in gebruik
- vrije looproute. Geen belemmerende elementen toegestaan
- stofschoot
- vluchtroute
- vluchtroute OK-POK
- bouwstroom
- routing / toegang OK-POK
- bouwlift

GEREED

opdrachtgever:
■ Amsterdam UMC _ locatie VUmc
De Boelelaan
1007 MB Amsterdam
omschrijving:
■ Oogheekkunde

plg, fasering, gereed

werknr:
■ 7707
fase:
■ Bestek
datum:
■ 12-10-2023
tekenaar:
■ FB

wijziging:
■ A:
■ C:
■ E:
■ G:

tekening nr:
■ 132d
schaal:
■ 1:200
formaat:
■ A2 verl (420x800)
gezien:
■ FB

■ B:
■ D:
■ F:
■ H:

Hoogstraat 1
4285 AE Woudrichem
tel > 0183 678 938
www.olivier-spek.nl
info@olivier-spek.nl

OLIVIER
SPEK
ARCHITECTEN