



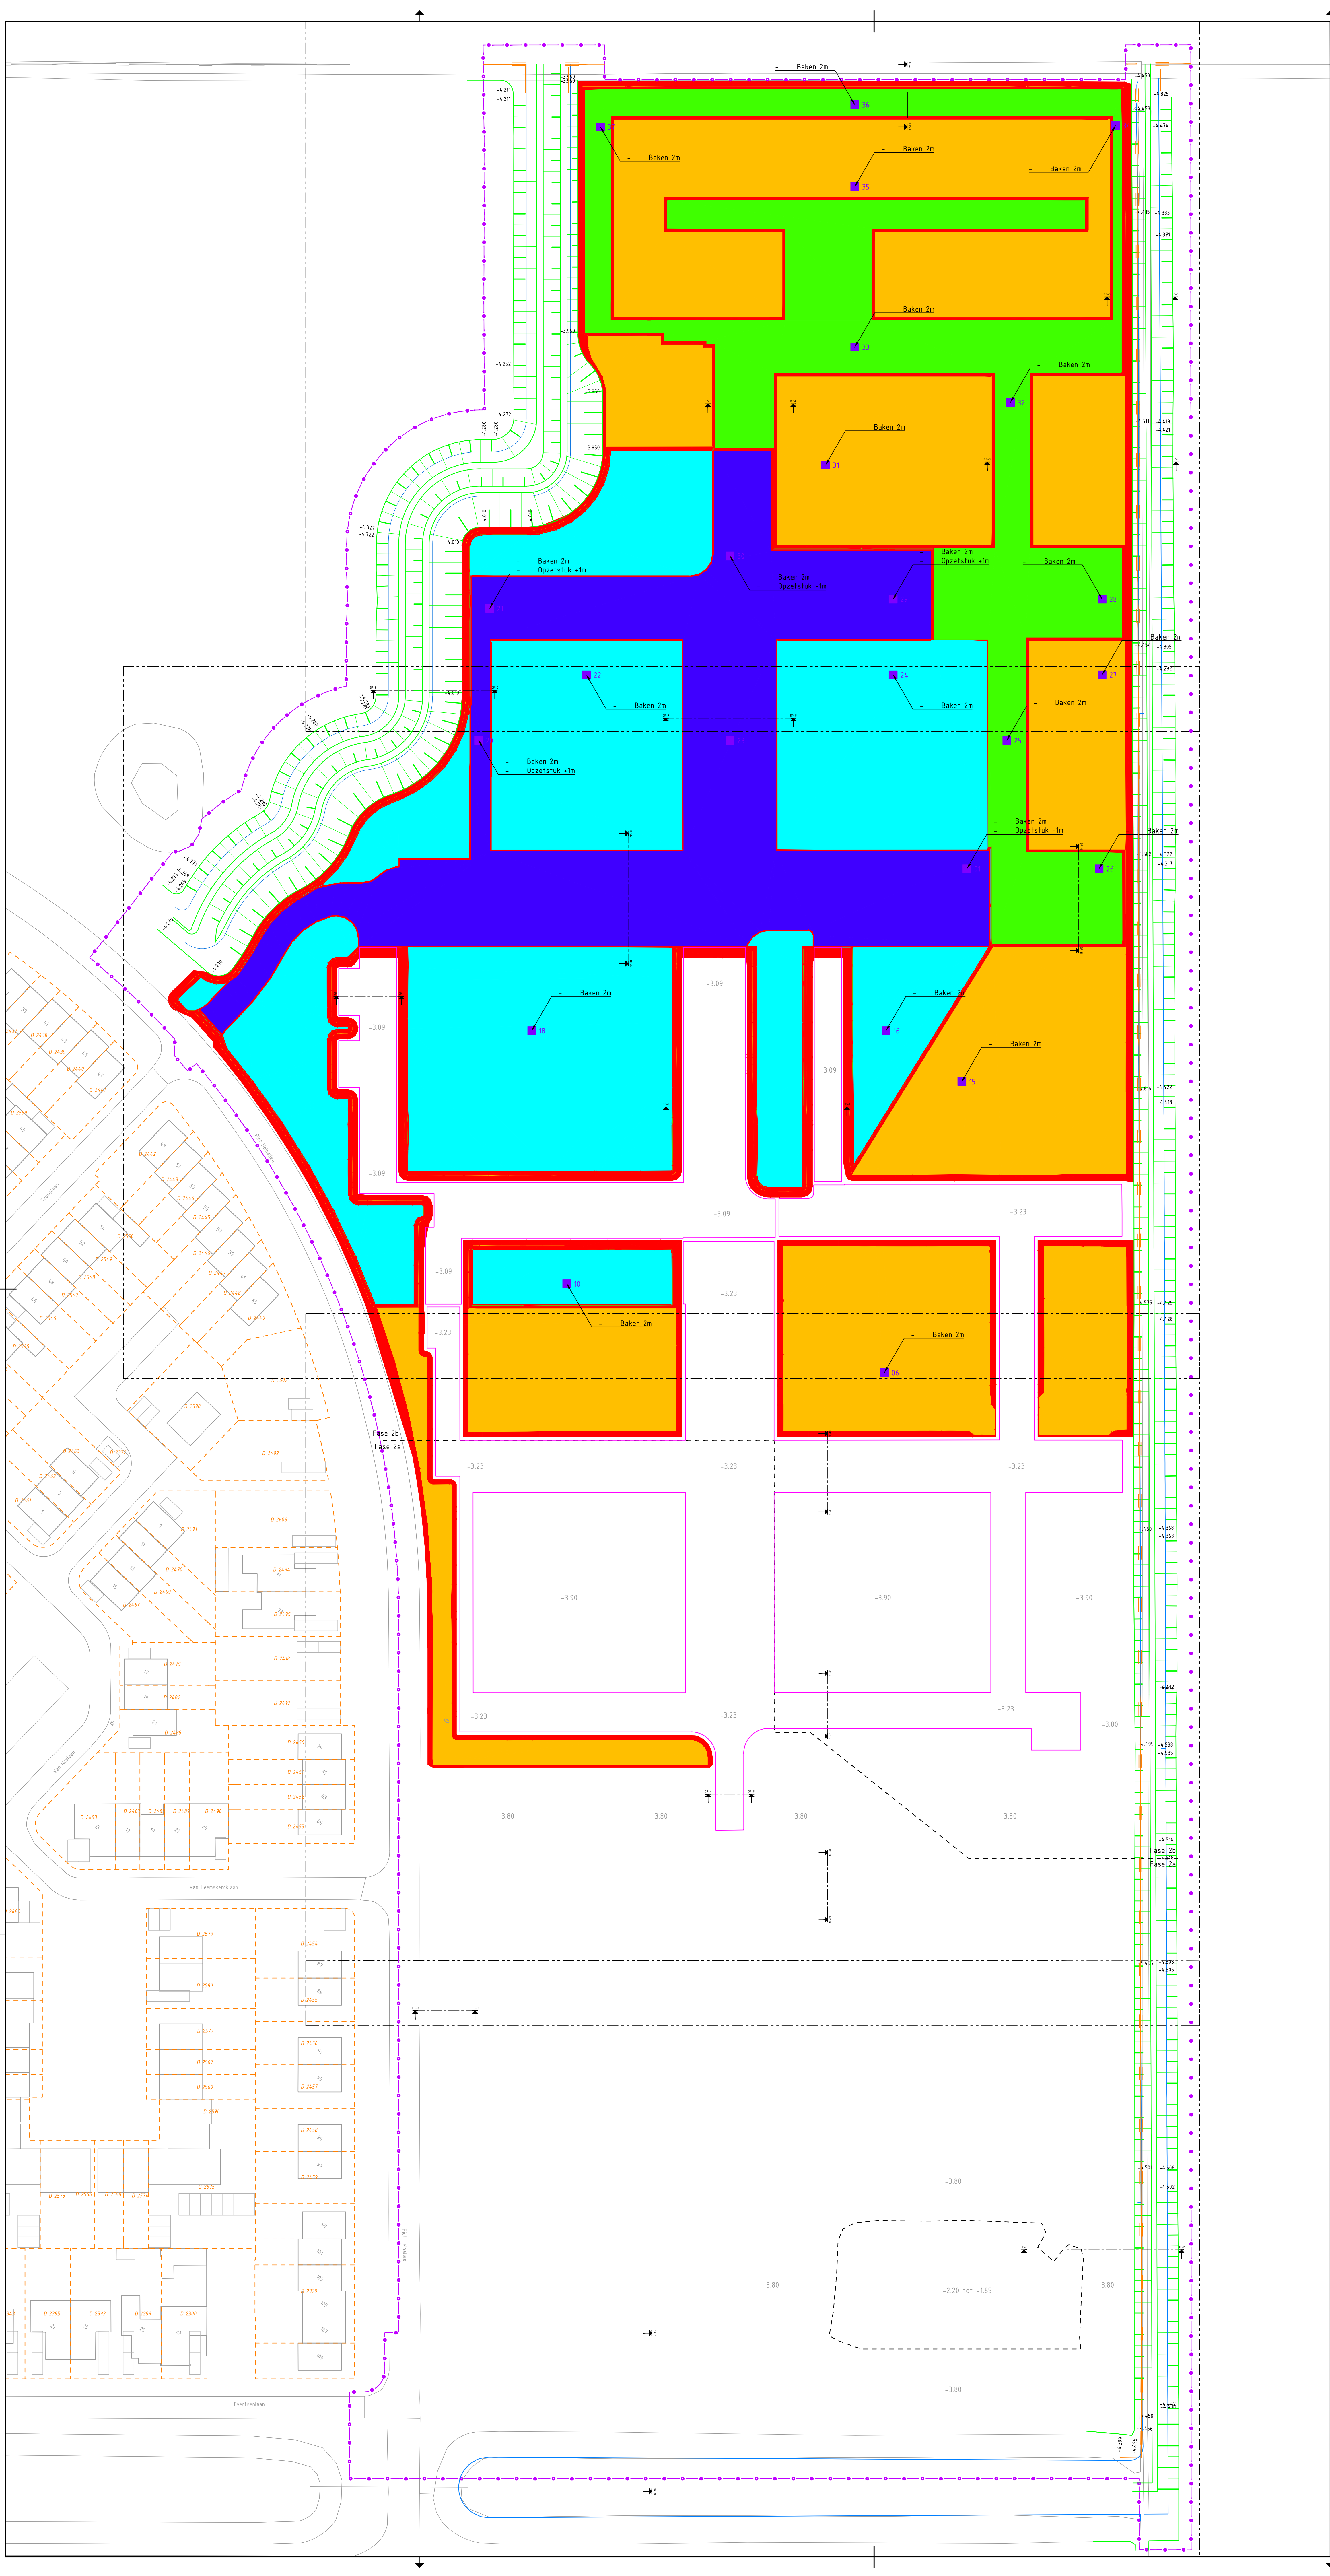

Verklaring

- Bestaande situatie
- Hoogte bestaande situatie na vbl fase 2a
- Kadastrale grens
- Tekenbladgrens
- Werkgrens
- Fasegrens
- Bovenkant insteek vbl fase 2a
- Insteeklijn watergang
- Talud watergang
- Watergrens
- Talud
- Perceel zone -3.37 m NAP Tijdsduur min. 180 dagen
- Infra zone -2.85 m NAP Tijdsduur min. 180 dagen
- Perceel zone -2.68 m NAP Tijdsduur min. 180 dagen
- Infra zone -2.42 m NAP Tijdsduur min. 180 dagen
- Zakbaken

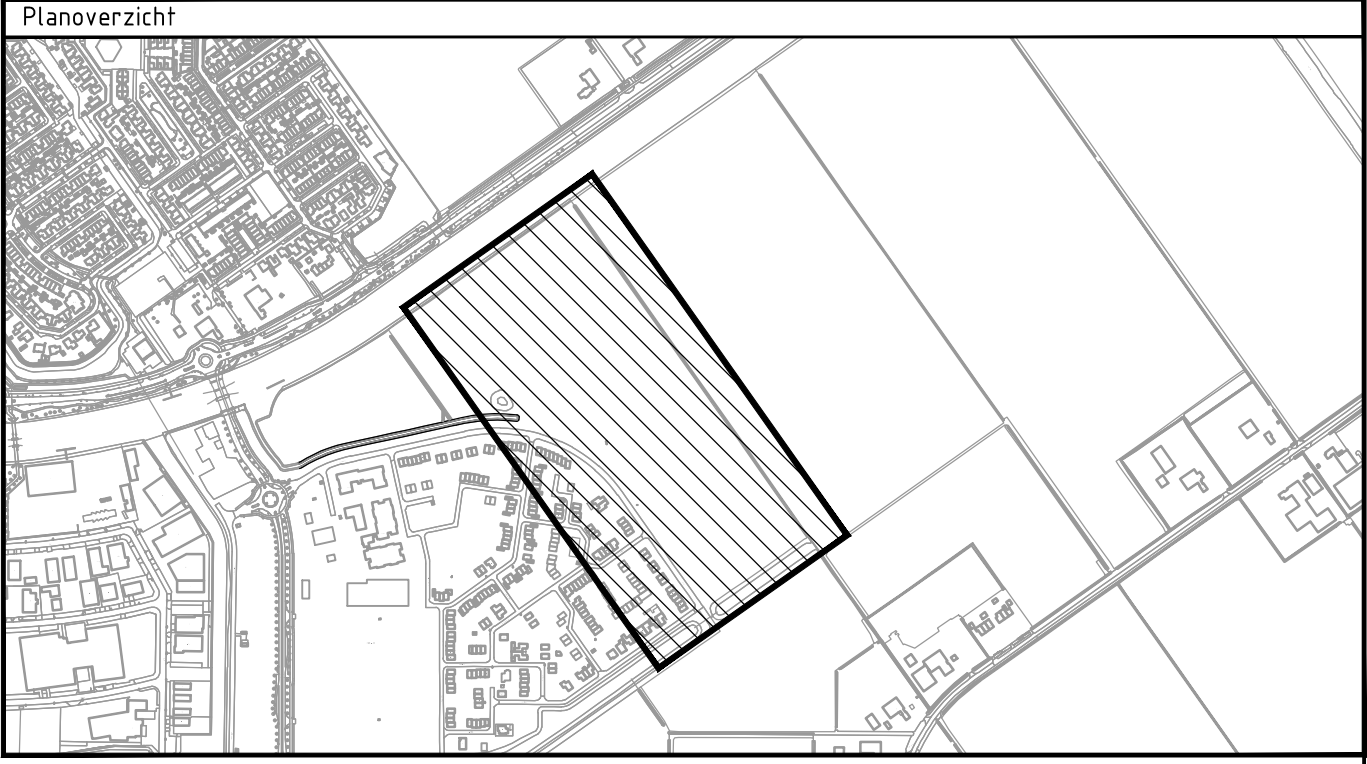

Version	Omschrijving Definitief bestek		
V3	Datum 21-05-2025	Get. S. de Boer	Get. J. de Wit
Version	Omschrijving Concept bestek		
V2	Datum 30-06-2023	Get. S. de Boer	Get. J. de Wit
Opdrachtgever		Contact	
U gemeente Urk		A. Sells	
Advies- en Ingenieursorganisatie		Architect	
ARCADIS			
Project		Contact	
VBL en BRM Zeeheldenwijk fase 2		N. Schasfoort	
Projectnummer : 3012994.9		Security Category	
Fase : Technisch ontwerp / bestek		AS2 - Intern	
Onderwerp		Situatie	
		Voorbelasting	
Schaal : 1:200		Bladformaat : A0+ (1260x841)	
Contractnummer : ZHW_CT_2025-009		Bladnummer : 1 van 1	
Tekeningnummer :		Status :	
ZHW-ARC-ZZ-ZZ-DR-CE-T0-6211		Definitief	
		Versie :	
		V3	