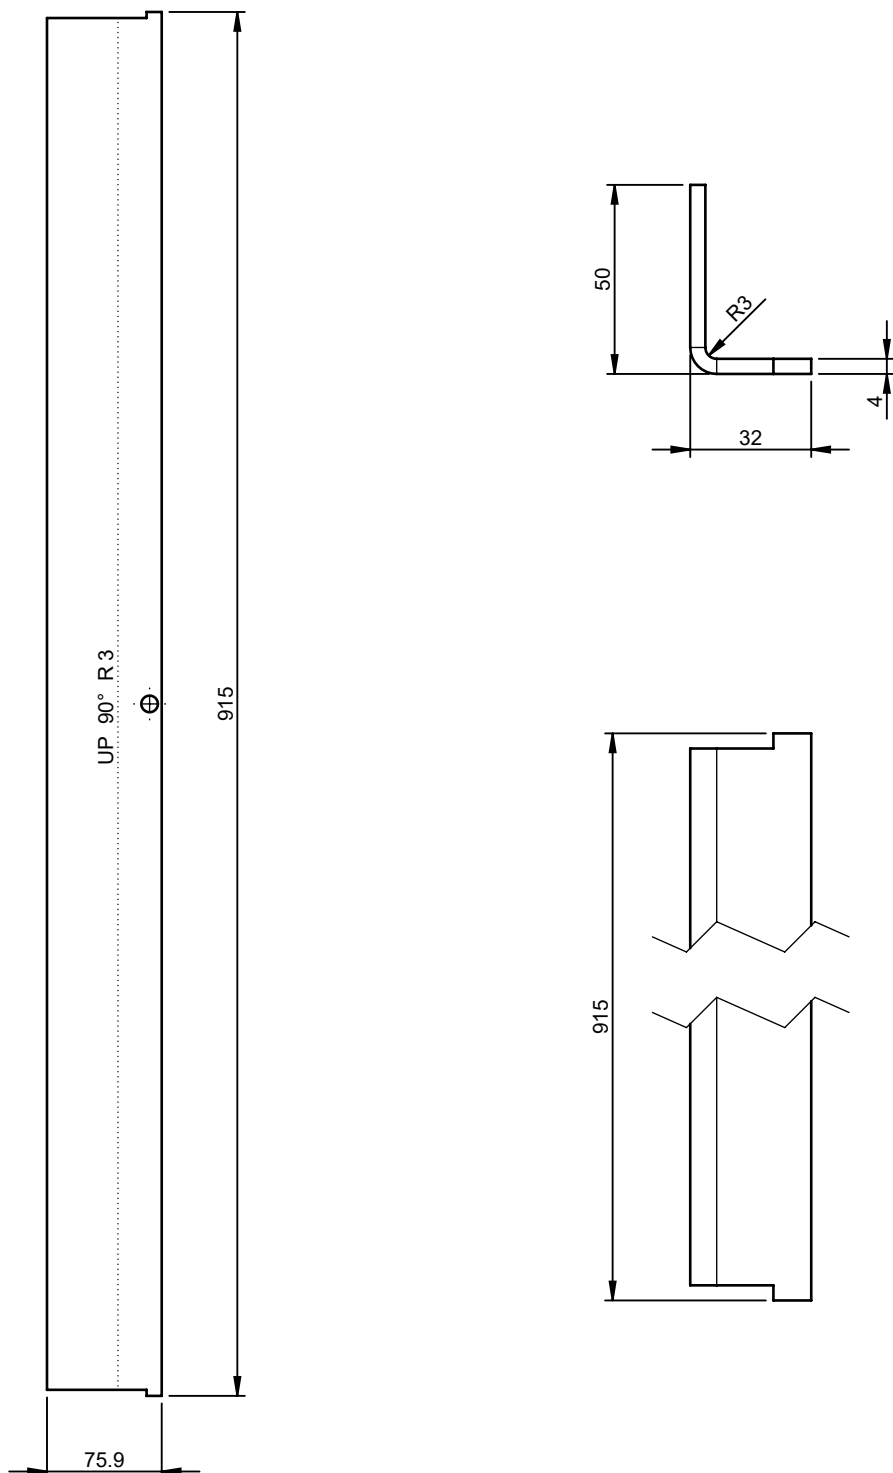


	A	B	C	D
6				
5				
4				
3				
2				
1				

Material: (refer to order)		Finishing: -		Coating: -																						
 www.velopa.com	concept: 18-04-2018	by: WHQ	drawn : FS withagen	Gen. tolerances according to NEN 2768-1: (for linear measurements in mm) unless stated otherwise: <table><tr><td>0,5 - 6</td><td>±0,3</td><td>120 - 400</td><td>±1,2</td></tr><tr><td>6 - 30</td><td>±0,5</td><td>400 - 1000</td><td>±2</td></tr><tr><td>30 - 120</td><td>±0,8</td><td>1000 - 2000</td><td>±3</td></tr><tr><td colspan="2"></td><td>2000 - 4000</td><td>±4</td></tr></table> (for shortest side of angular measurements in mm) unless stated otherwise: <table><tr><td>0 - 10 ±1,3°</td><td>50 - 120 ±0,3°</td><td rowspan="2">≥400 ±0,1°</td></tr><tr><td>10 - 50 ±1,0°</td><td>120 - 400 ±0,15°</td></tr></table>		0,5 - 6	±0,3	120 - 400	±1,2	6 - 30	±0,5	400 - 1000	±2	30 - 120	±0,8	1000 - 2000	±3			2000 - 4000	±4	0 - 10 ±1,3°	50 - 120 ±0,3°	≥400 ±0,1°	10 - 50 ±1,0°	120 - 400 ±0,15°
	0,5 - 6	±0,3	120 - 400			±1,2																				
	6 - 30	±0,5	400 - 1000			±2																				
	30 - 120	±0,8	1000 - 2000			±3																				
		2000 - 4000	±4																							
0 - 10 ±1,3°	50 - 120 ±0,3°	≥400 ±0,1°																								
10 - 50 ±1,0°	120 - 400 ±0,15°																									
definite : -	by: -	date : 18/04/2018																								
expired : -	by: -	project: Number																								
specific norm: -		units: mm	scale: 1:5																							
Circ Bin 140-240L - Casing panel profile																										
				weight: 2.17kg																						
				product no. dwg.no. rev. S020-310- 11.06 -00																						
				art.no.: -	A4																					

© Copyright VelopA B.V.; All rights reserved. Art. 31 and seq. of the Copyright Act.
This document remains property of VelopA B.V. and may not be revealed to third parties,
reproduced or used for any application without explicit permission of the owner.

© Copyright VelopA B.V.; Alle rechten voorbehouden, Art. 31 e.v. van de auteurswet.
Dit document blijft eigendom van VelopA B.V. en mag niet aan derden ter inzage worden gegeven,
reproduceert of voor uitvoering worden gebruikt, zonder uitdrukkelijke toestemming van de eigenaar.

P11-... PO-ALGEMEEN --> PO-Projecten/P19-403 Circ Bin 140-240L (Leiden)IM4 - Uitvoeringsfase1. Technische Tekeningen/11.06-00 Circ Bin 140-240L - Casing panel profile