


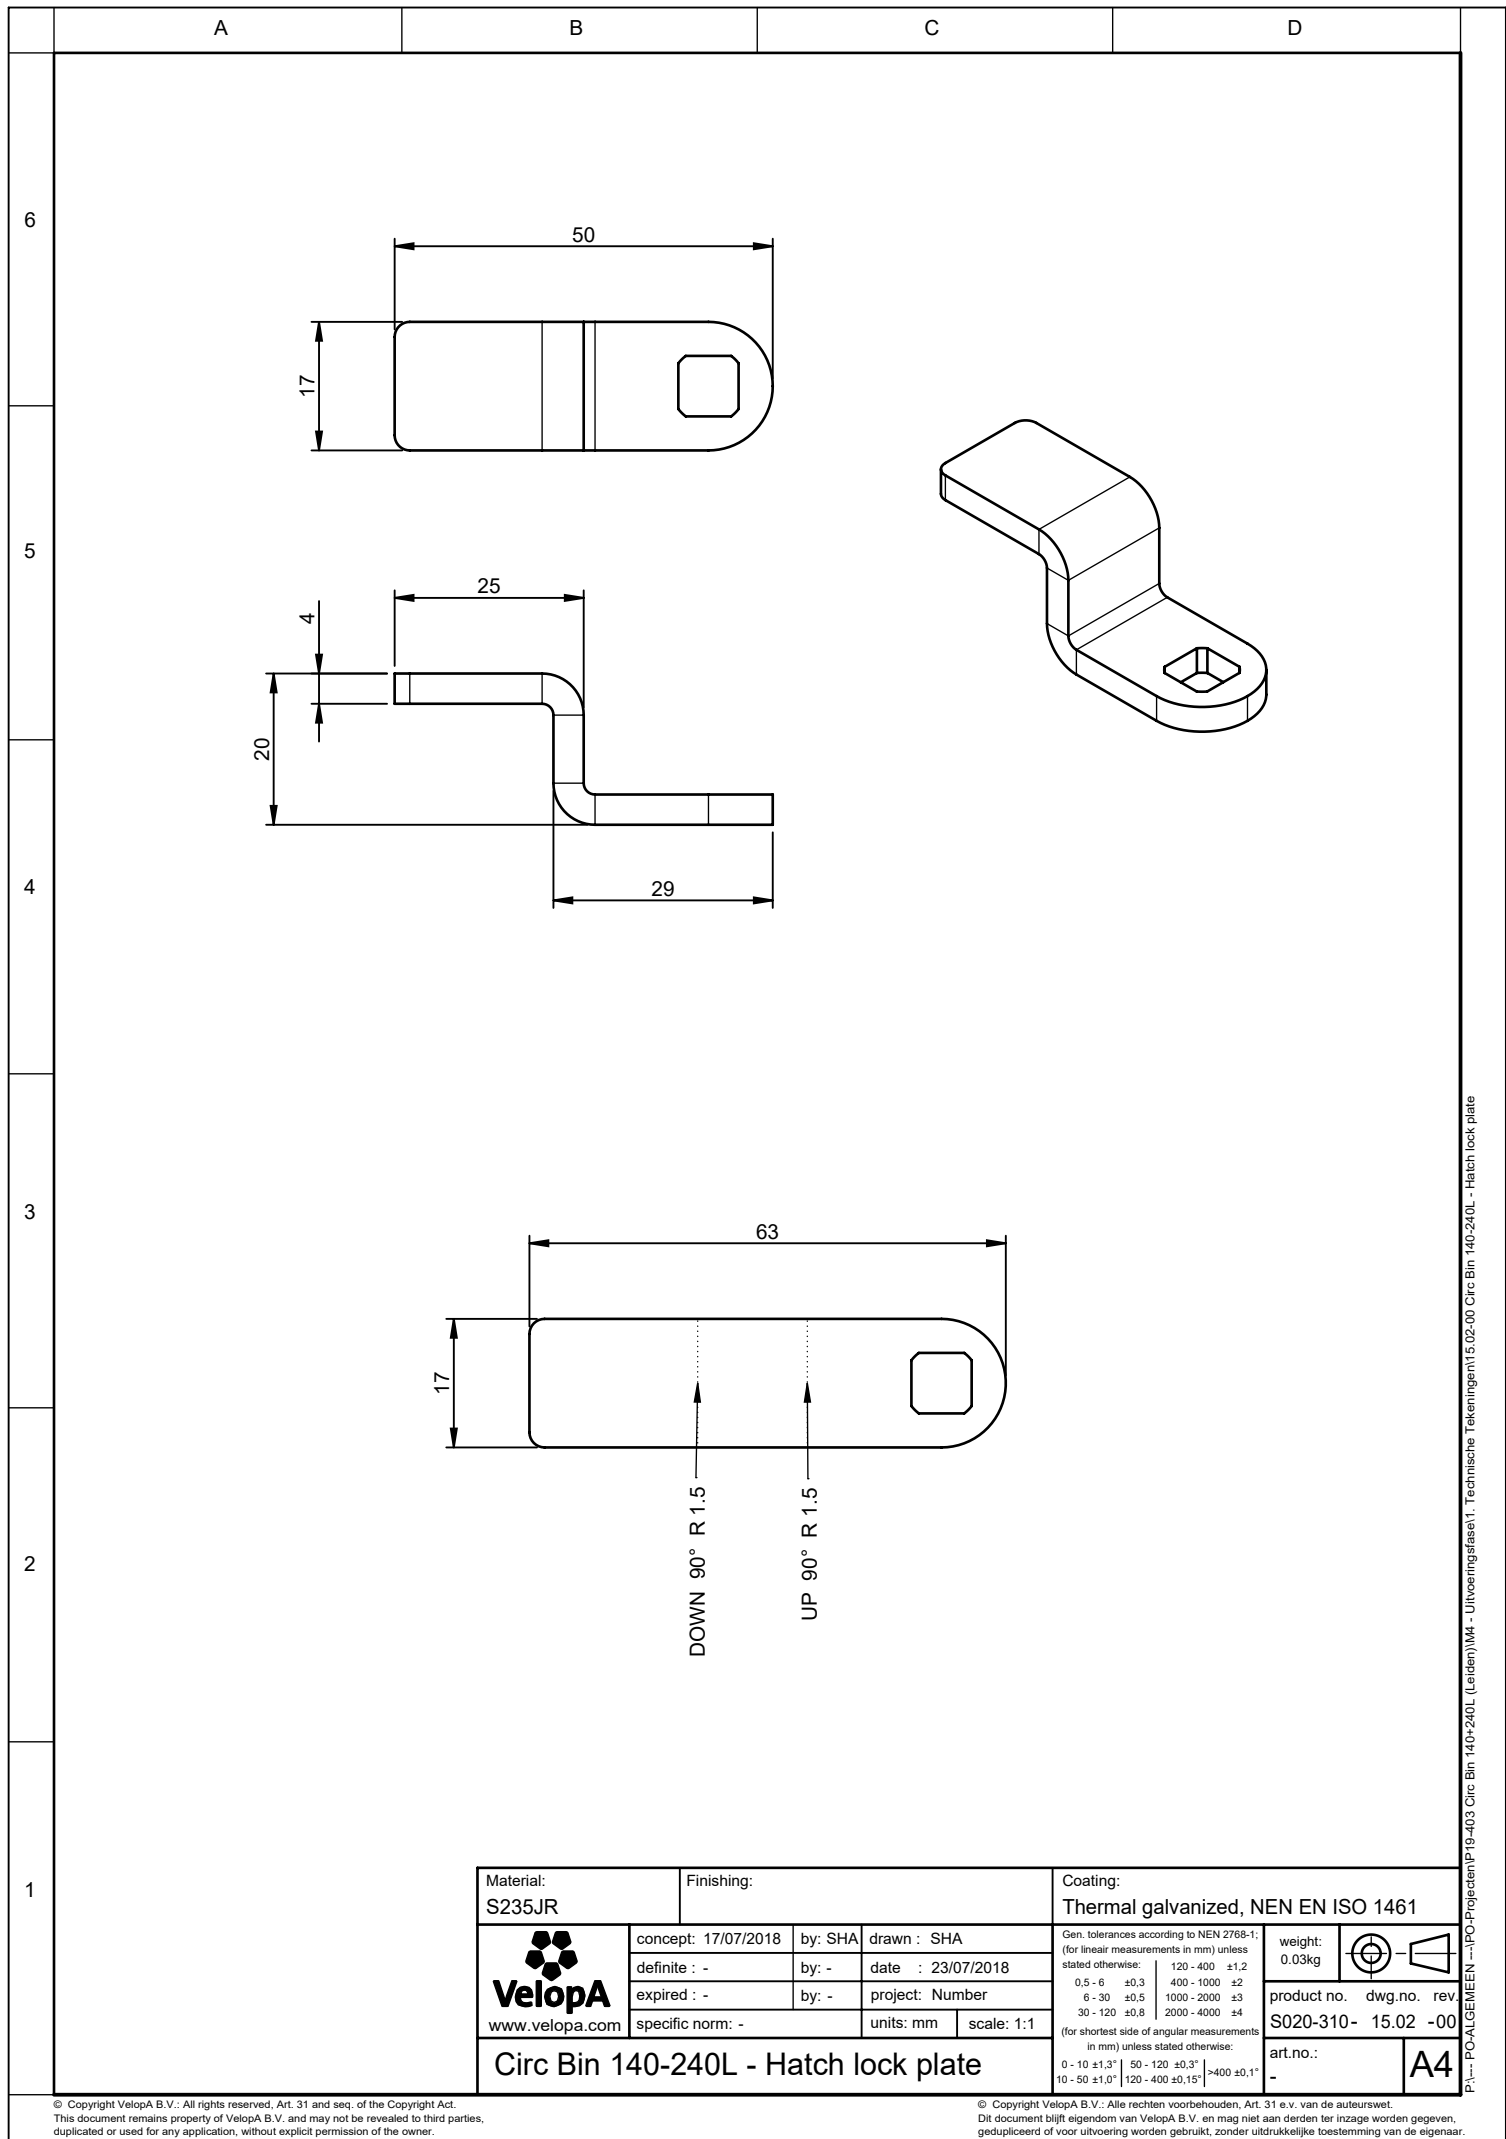

P1-1 - PO-ALGEMEEN - PO-Projecten P19-403 Circ Bin 140-240L (Leiden) M4 - Uitvoeringsfase 1. Technische Tekeningen 15.02-00 Circ Bin 140-240L - Hatch lock plate