


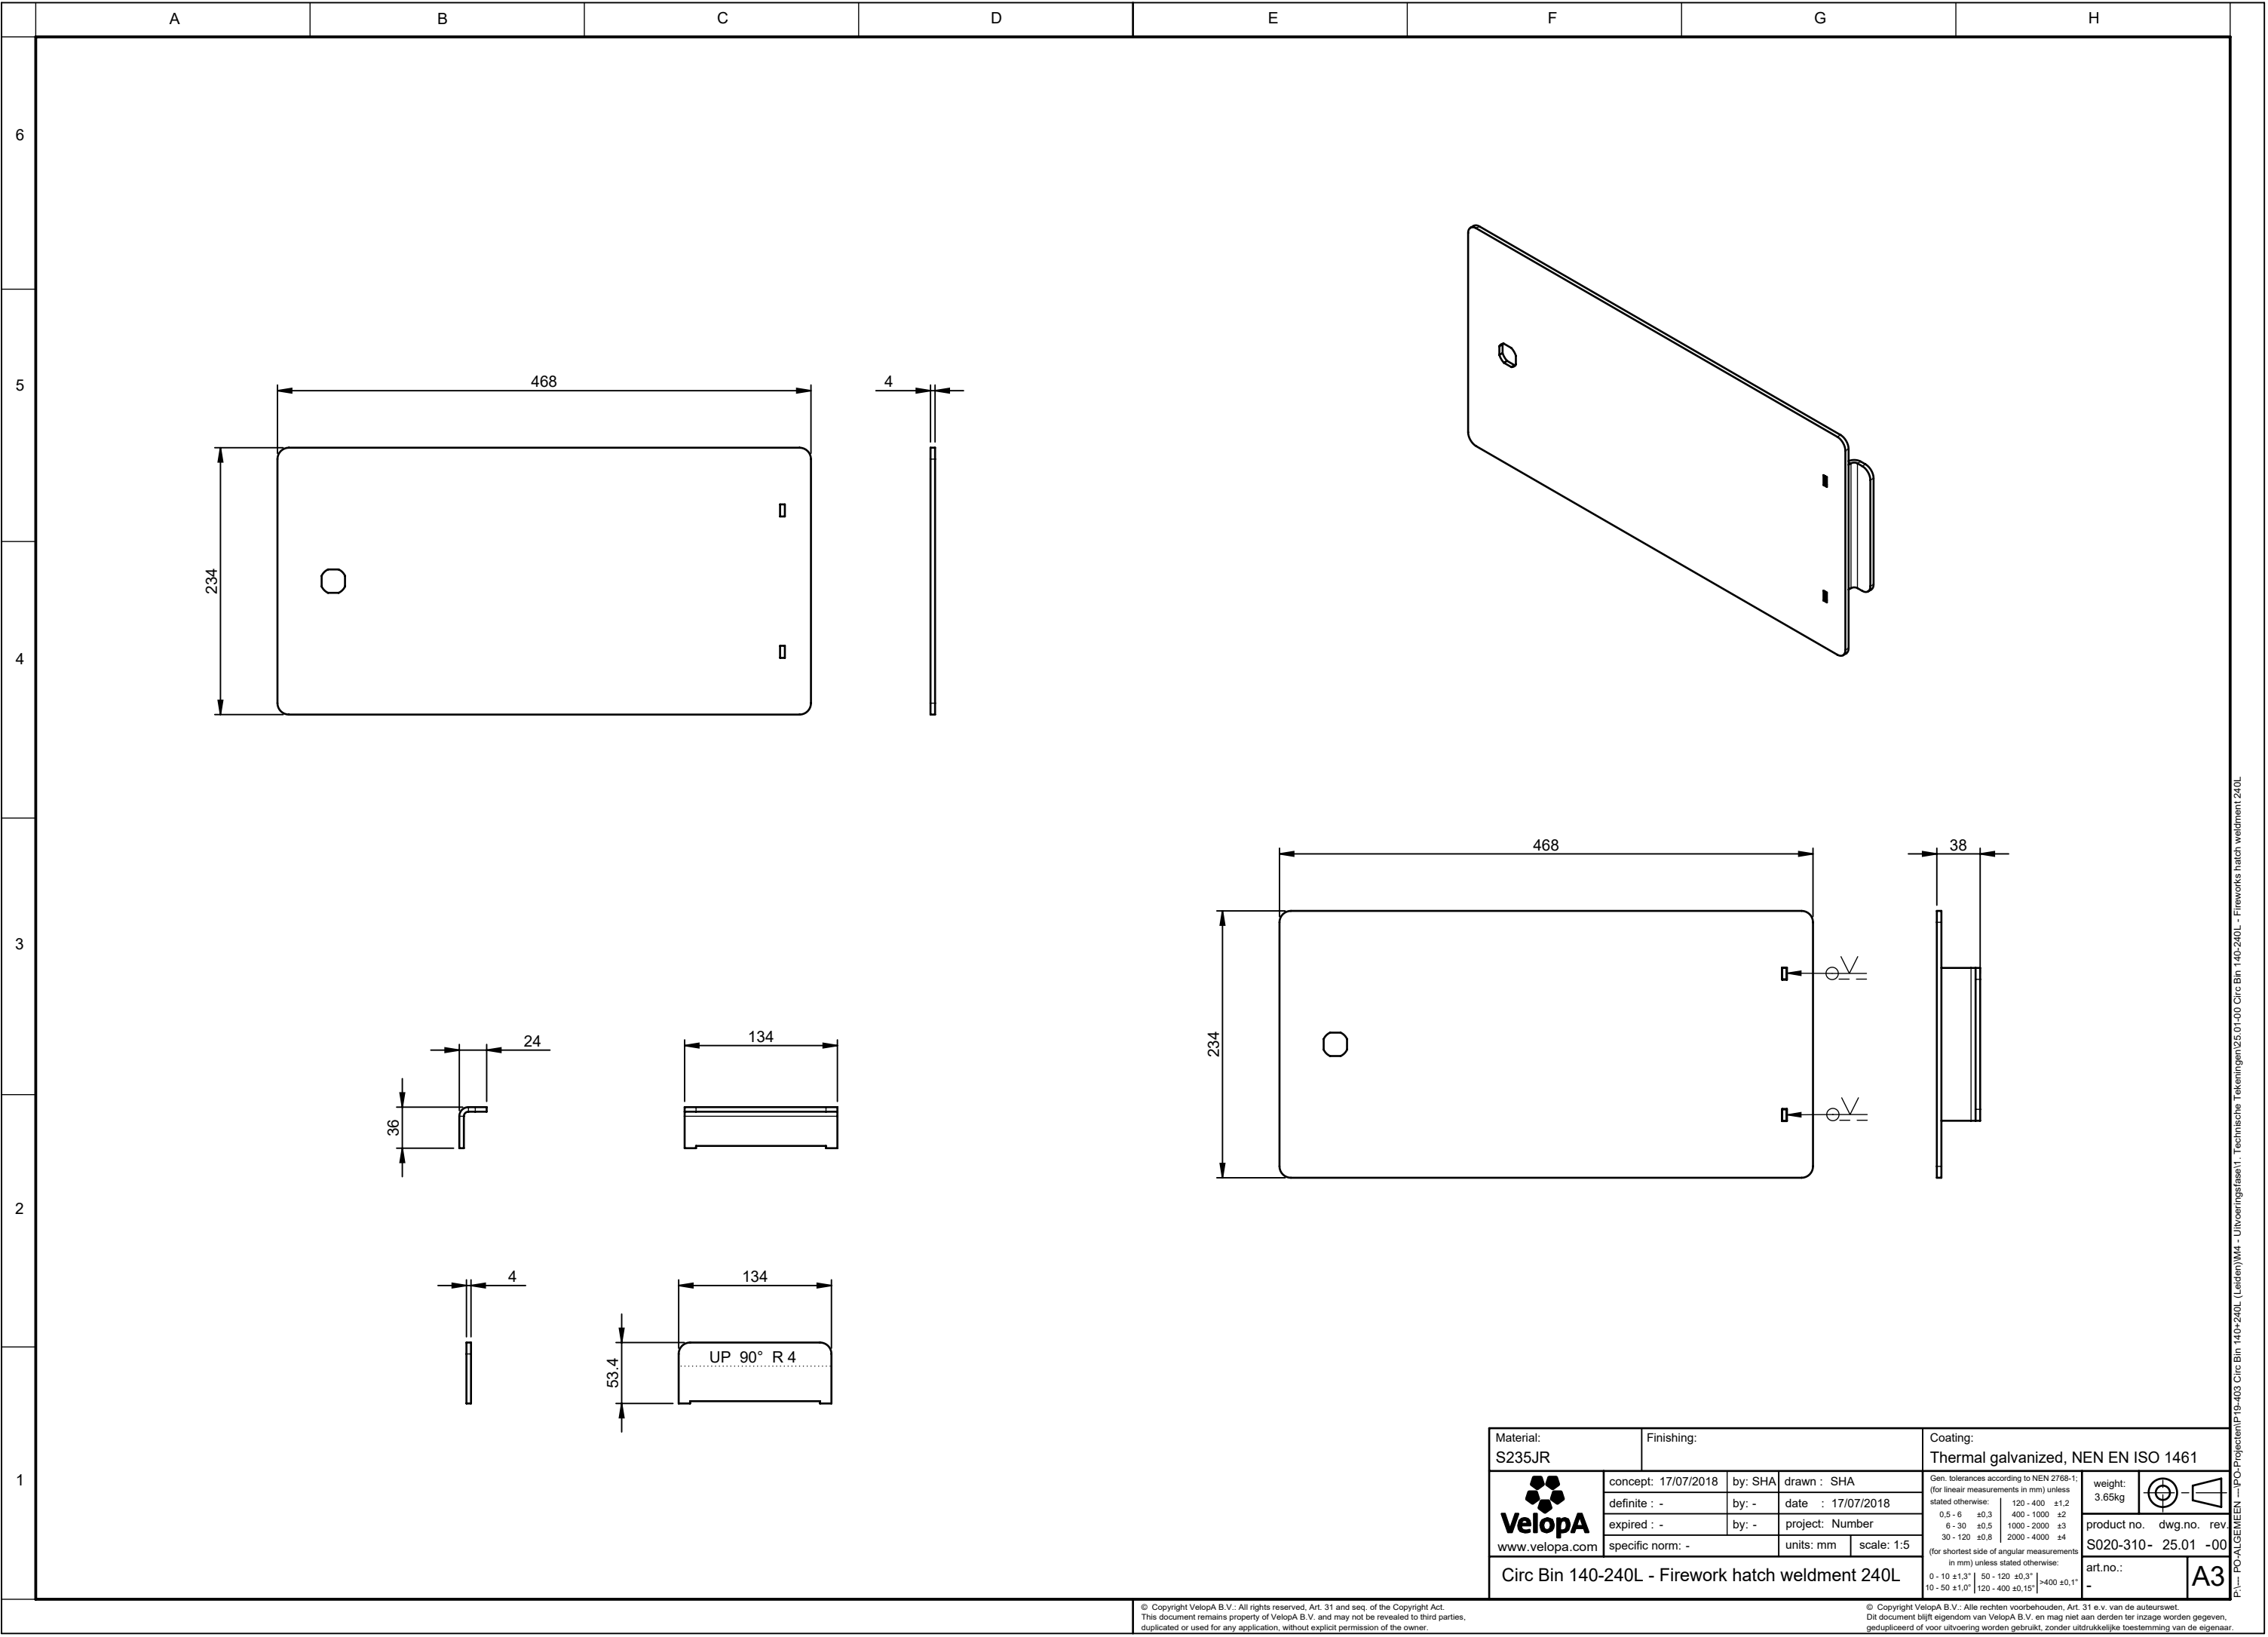

P:\PO-ALGEMEEN --- PO-Projecten\PIB-403 Circ Bin 140-240L (Leiden)\M4 - Uitvoeringsfase\1. Technische Tekeningen\25.01-00 Circ Bin 140-240L - Fireworks hatch weldment 240L