


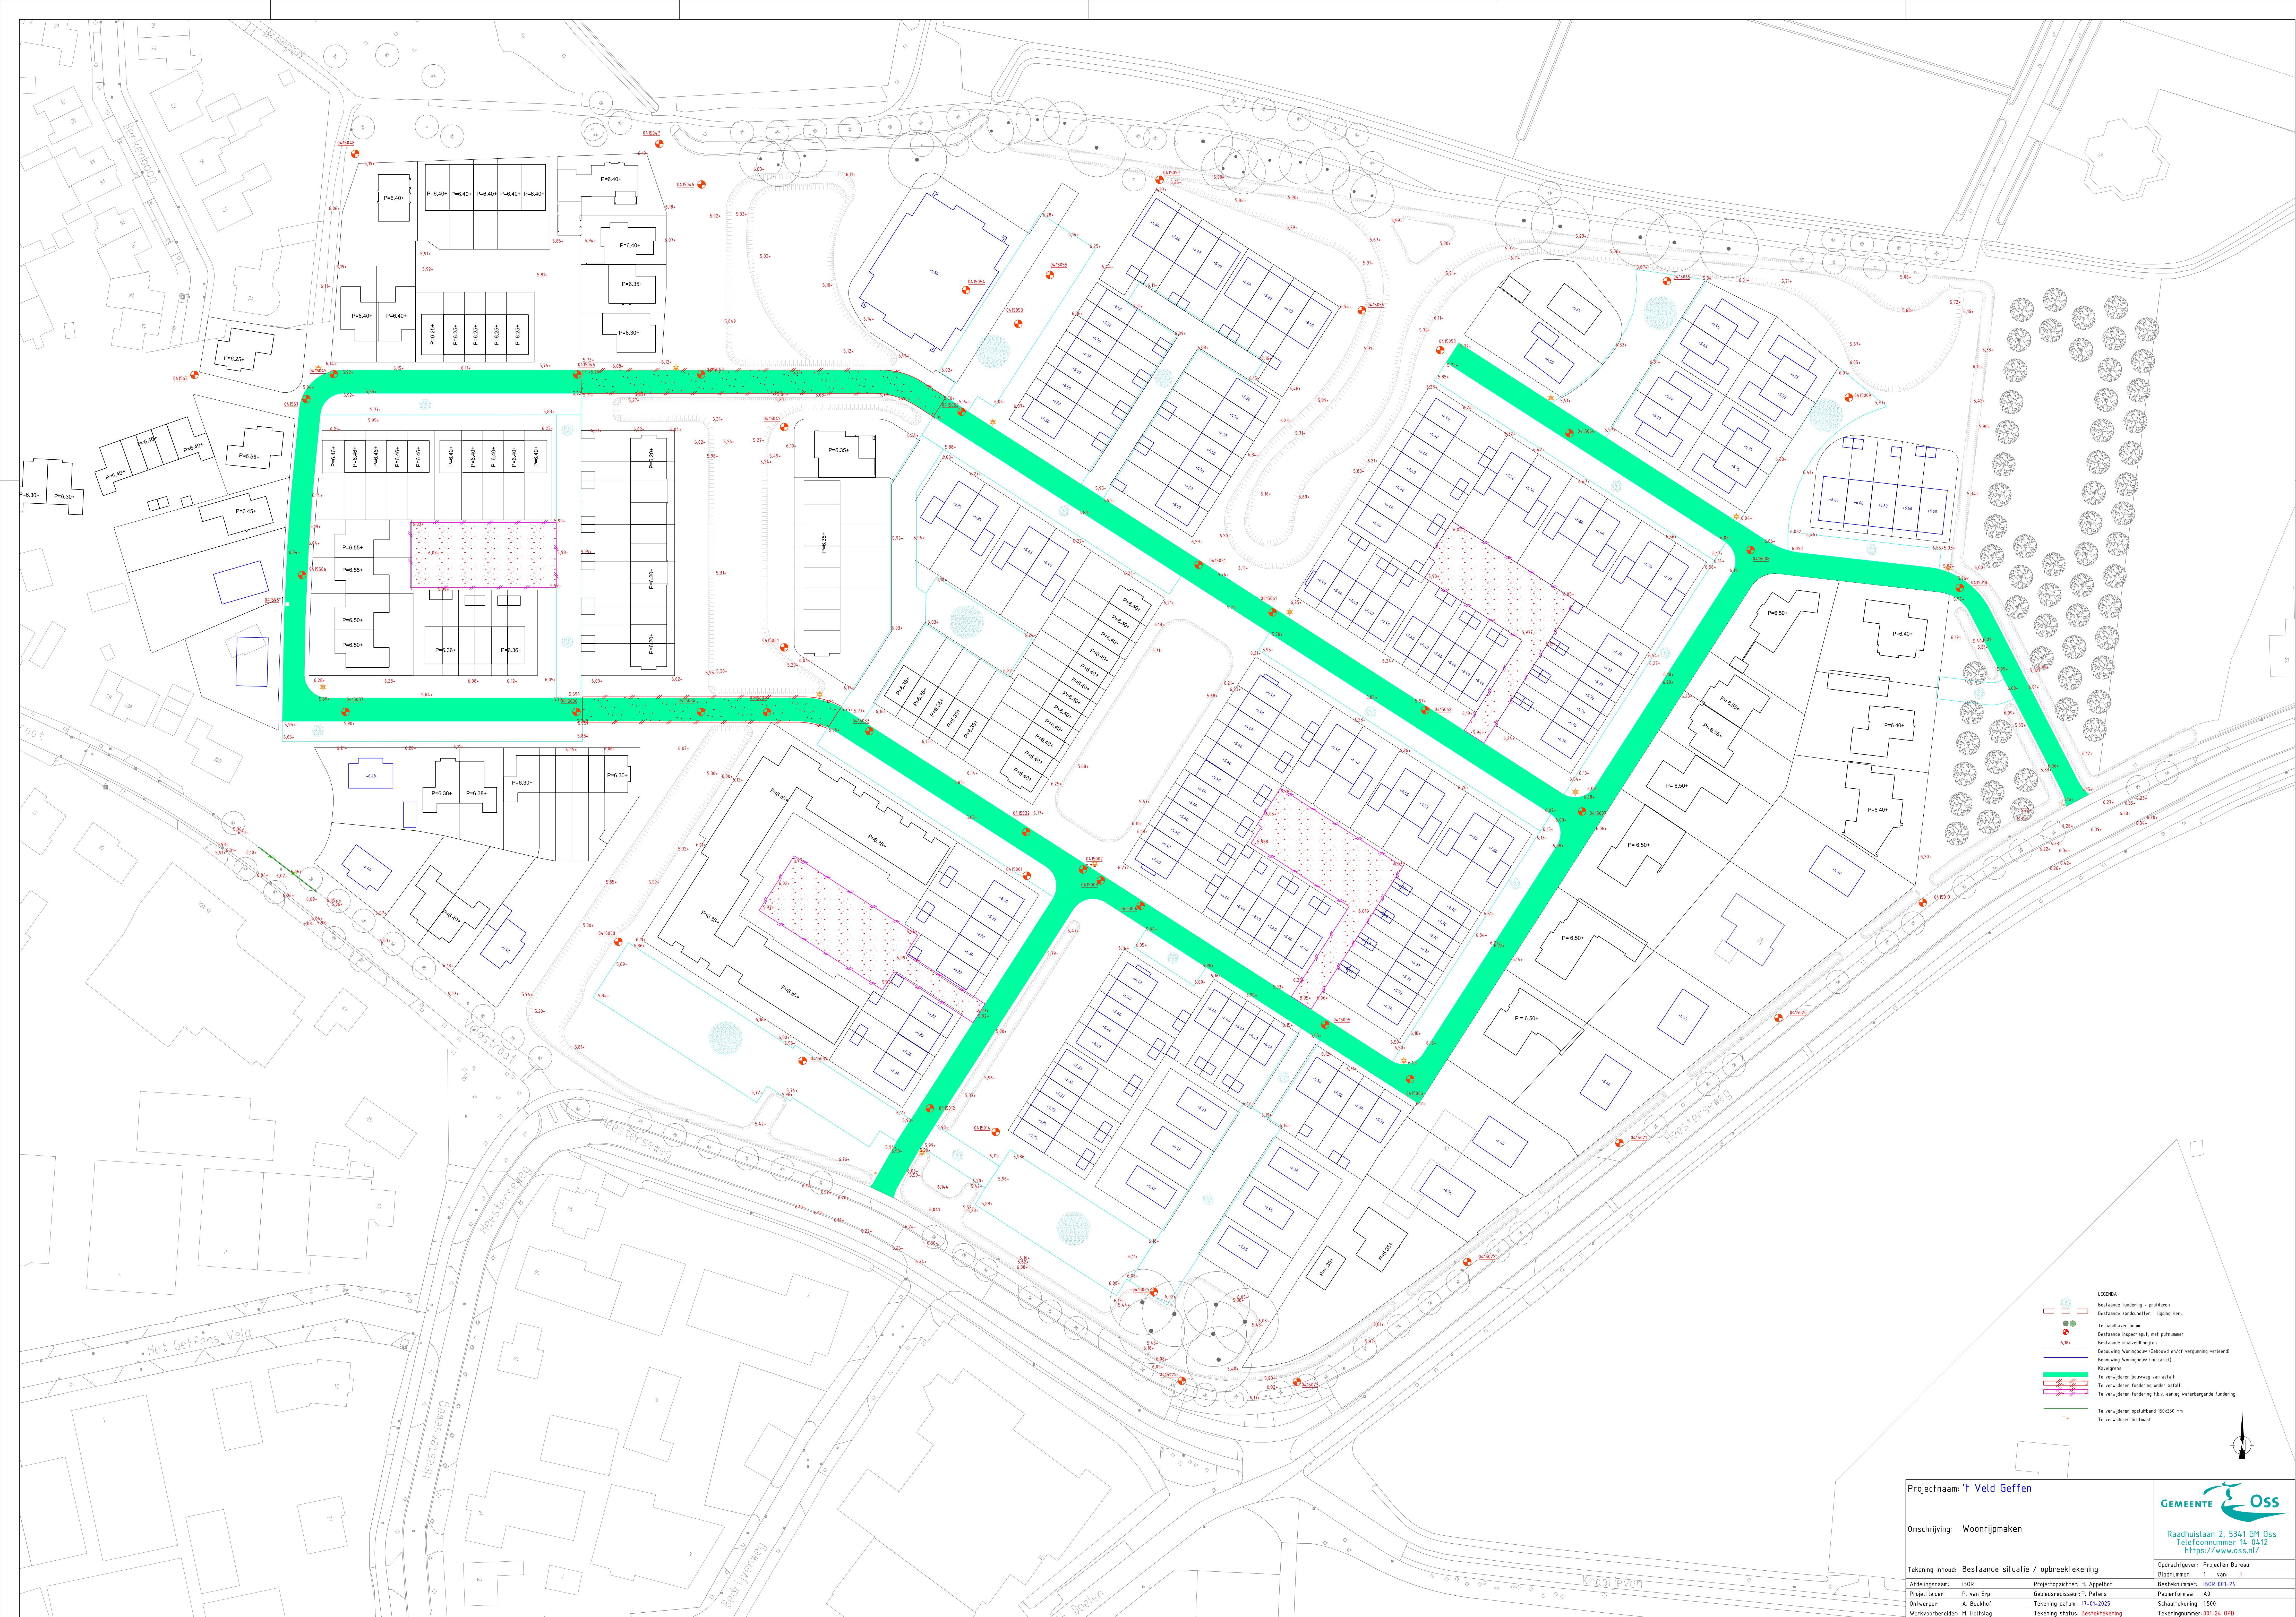

Projectnaam: 't Veld Geffen

Omschrijving: Woonrijpmaken

Tekening inhoud: Bestaande situatie / opbreektekening
Afdelingsnaam: IBOR
Projectleider: P. van Erp
Ontwerper: A. Beukhof
Werkvoorbereider: M. Hultsda

Projectopzichter: H. Appelhof
Gebiedsregisseur: P. Peters
Tekening datum: 17-01-2025
Tekening status: Bestektekening

GEMEENTE OSS
Raadhuislaan 2, 5341 GM Oss
Telefoonnummer 14 0412
<https://www.oss.nl/>

Opdrachtgever: Projecten Bureau
Bladnummer: 1 van 1
Besteknummer: B09 001.24
Papierformaat: A0
Schaaftekening: 1500
Tekeningnummer: 001-24 OPB