

Perceel 3

Lokalen + leerpleinen
Opwaardz

straxs



Accentkleuren in het
meubilair

kasten

Kozijn R27044
met glas

Marmoleum grijze tint

straxs





Kleuren opwaardz

samen verder komen



aanvullen met echt
groen

steunkleur
leerplein

#EFD6D5

#FDECDF

steunkleuren
lokalen

#577371

#BCA446

straxs

leerling meubilair

uitstraling

> aangevuld met steunkleuren



begane grond


overzicht



eerste verdieping

overzicht



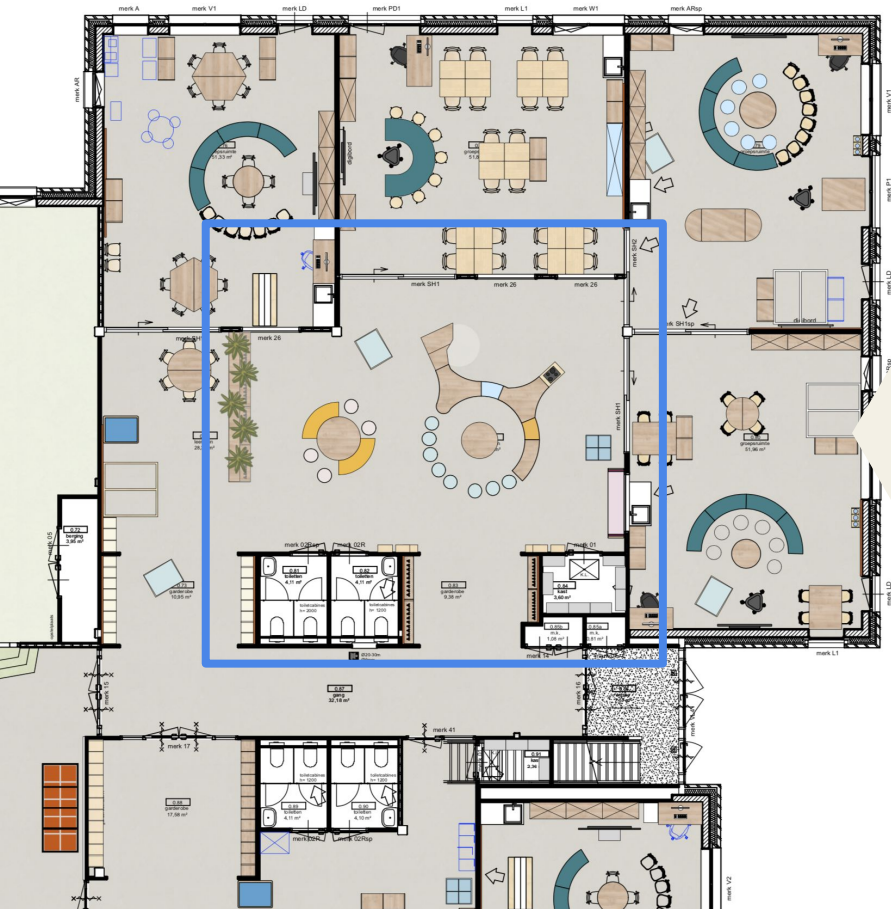

0.78
leerplein
begane grond

straxs

DO1

Vaste kringbank

4800x3000x 340/700/1100 mm (lxbxh)

Vaste kringbank met armen die verschillende speelhoeken vormen. Onder de kringbank voorzien van verrijdbare bakken voor het opbergen van leer materiaal. Aan 1 van de armen zit een huisje waar een groepje kan spelen, de andere arm betreft een tafeltje/kastje waar een leerling aan kan staan. ZH bank 34 cm. Uitgevoerd in multiplex met diverse hpl

Van multiplex met HPL of vergelijkbaar (niet zachter dan...) materiaal en voorzien van duurzame randafwerking, HPL in R27044 spitsesdoorn, licht blauw (pastel) en een warme geel.



D09

Prentenbak

700x700x600 mm (lxbxh)

Aan de bovenzijde is er ruimte om prenten te plaatsen, daaronder klein opbergen voor boeken. Uitgevoerd in multiplex met HPL

Blad van multiplex met HPL of vergelijkbaar (niet zachter dan...) materiaal en voorzien van duurzame randafwerking. HPL in licht blauw



A01

Speeltafel

700x900x700 mm (lxbxh)

Speeltafel voorzien van opstaande rand aan de bovenzijde, zodat leermateriaal er niet af kan vallen. Verrijdbaar door middel van geremde wielen. Onderzijde geheel voorzien van lades (12x Gratnell F2).

Blad van multiplex met HPL of vergelijkbaar (niet zachter dan...) materiaal en voorzien van duurzame randafwerking. In kleur nader te bepalen




D11


Leesnis

1750x2650x500 mm

rond het raam is een ombouw met daarin een bankje waar leerlingen op kunnen zitten. Onder het zitoppervlak zitten 4 verrijdbare bakken voor prenten of ander leermateriaal. De buitenzijde van de nis heeft een lichte houtlook, aansluitend bij de kozijnen, de binnenzijde is uitgevoerd in een licht roze tint (HPL), uitgevoerd in een multiplex met hpl. Het bankje heeft een ZH van 34 cm, passend bij kleuters.

van multiplex met HPL of vergelijkbaar (niet zachter dan...) materiaal en voorzien van duurzame randafwerking. De verrijdbare bakken in melamine-spaan. Lichte houtlook R27044 spits esdoorn, licht roze, fuchsia.

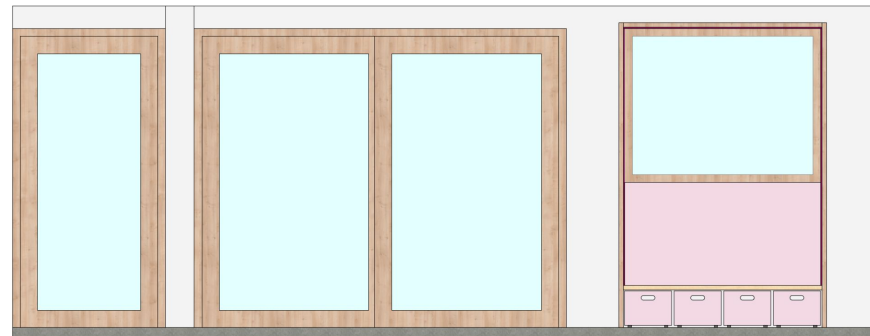

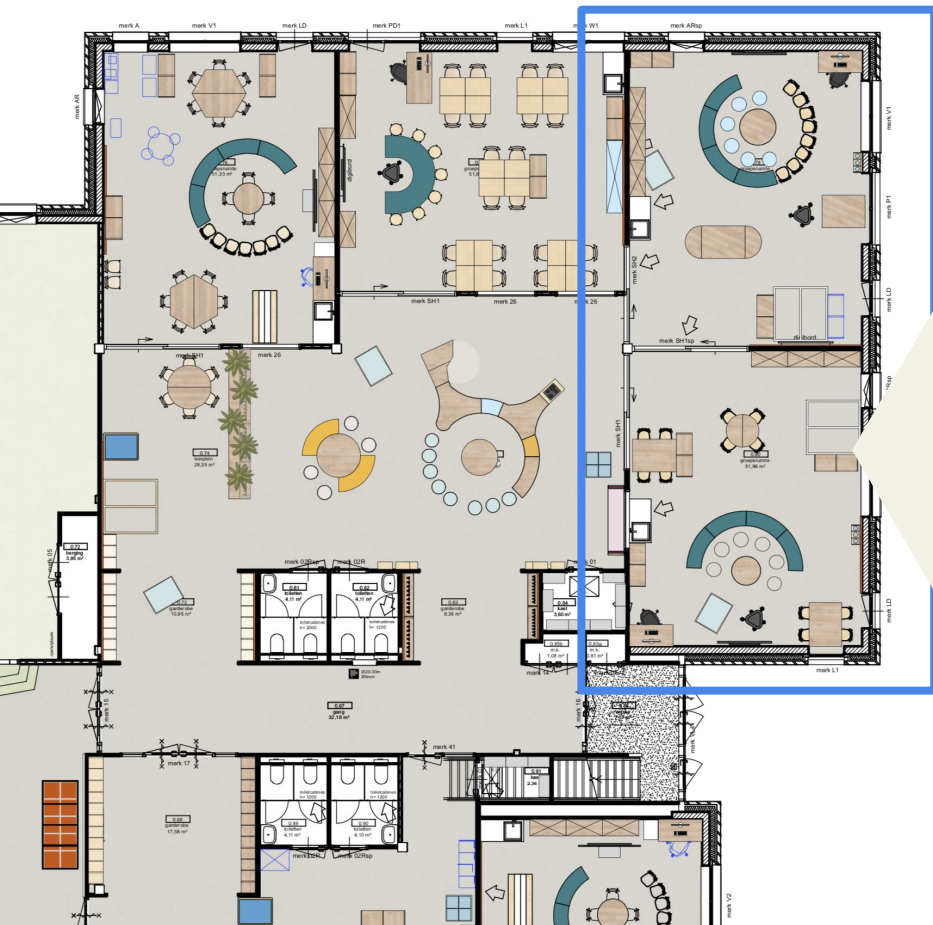

0.80/0.79
groepsruimte
kleuters

straxs

D00a

Wandkast

3000x450x3200 mm

Voorzien van open en gesloten gedeeltes. Open gedeeltes (midden) voorzien van legplanken in steunkleu. Gesloten gedeelte voorzien van deuren. Inclusief "haven" voor speeltafel die daar onder gereden kan worden. Het onderste gedeelte van de kast is voorzien van deuren. Uitgevoerd in melamine-spaan. Kast voorzien van rijboring en verstelbare legplanken.

*De kast is voorzien van een geventileerde plint ivm vloerverwarming.
Op de wand zitten diverse WCD, rekening mee houden voor achterwanden.*

Uitgevoerd in gemelamineerd spaanplaat in R27044 spits esdoorn. Kast voorzien van rijboring en in hoogte verstelbare legplanken in lichtblauw.



A02

Kringbank

1100x370x320 mm

Ronde kringbank bestaande uit wangbanken die aan de onderzijde voorzien zijn van uitneembare bakken. De bakken zijn uitneembaar vanaf de binnenzijde van de banken, achterzijde gesloten. Volledig uitgevoerd in multiplex met HPL.

Van multiplex met HPL of vergelijkbaar (niet zachter dan...) materiaal en voorzien van duurzame randafwerking, HPL in turquoise en een lichte houtlook HPL in R27044 spitsesdoorn



C01


Huisframe

ca. 1500x1500x2000 mm

Geen lat over de vloer ivm inloop.

Uitgevoerd in hout; grenen of eiken.

Voorzien van een keukentje (A04)

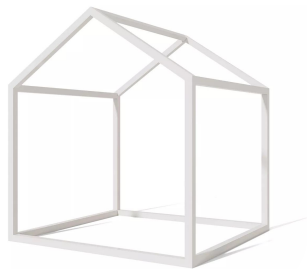



0.77/1.55
groepsruimte
middenbouw

D00b/c

Wandkast

1000x450x3200 / 2000x450x900 mm



Gesloten kast met draaideuren, deuren voorzien van magnetisch whiteboard of R27044 spitsesdoorn. Binnenzijde van de kast is voorzien van rijboring en legplanken, mogelijk in hoogte te verstellen.

De kast is in het midden open, voorzien van rijboring en in hoogte verstelbare legplanken. Aan weerszijde uitgevoerd met een draaideur. Uitgevoerd in steunkleuren.

De kast is voorzien van een geventileerde plint ivm vloerverwarming.

Op de wand zitten diverse WCD, rekening mee houden voor achterwanden.

Uitgevoerd in gemelamineerd spaanplaat in R27044 spits esdoorn. Kast voorzien van rijboring en in hoogte verstelbare legplanken in lichtblauw.

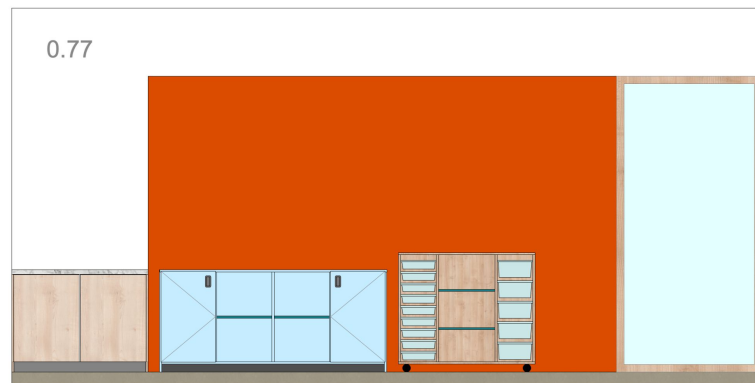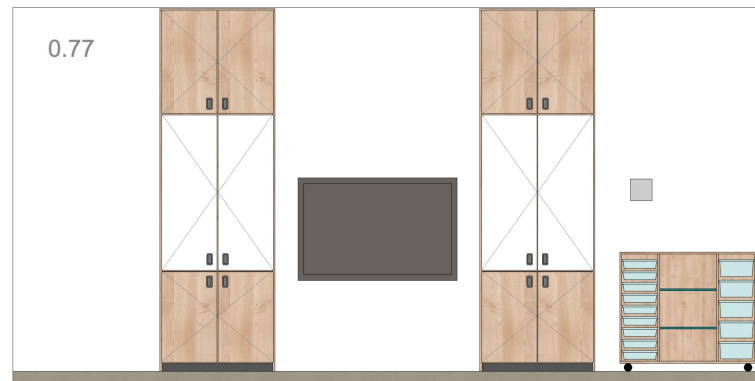

D00d


Wandkast

4000x450x3200 mm

Gesloten kast met draaideuren, deuren voorzien van magnetisch whiteboard of R27044 spitsesdoorn. Binnenzijde van de kast is voorzien van rijboring en legplanken, mogelijk in hoogte te verstellen. De kast is in het midden open en lager, voorzien van rijboring en in hoogte verstelbare legplanken. Aan weerszijde uitgevoerd met een draaideur. Uitgevoerd in steunkleuren.

*De kast is voorzien van een geventileerde plint ivm vloerverwarming.
Op de wand zitten diverse WCD, rekening mee houden voor achterwanden.*

Uitgevoerd in gemelamineerd spaanplaat in R27044 spits esdoorn. Kast voorzien van rijboring en in hoogte verstelbare legplanken in licht blauw en turquoise

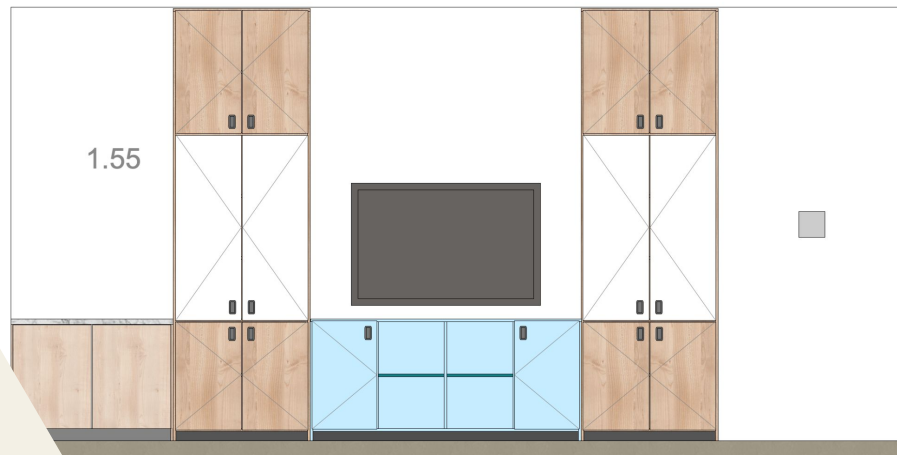

A20a


Rondlopende instructietafel (U)

Ca. 2150x1400x760mm

Geschikt voor 7 leerlingen op tafelhoogte F6. Aan de tafel kunnen krukken met verspringende voetenring geplaatst worden. Stalen frame koker of rond (niet de poten los onder het blad geschroefd, maar doorgelast met frame onder blad) en tafelblad in multiplex met hpl.

Blad van multiplex met HPL of vergelijkbaar (niet zachter dan...) materiaal en voorzien van duurzame randafwerking, HPL in turquoise. Frame staal gepoedercoat in RAL9010 wit.



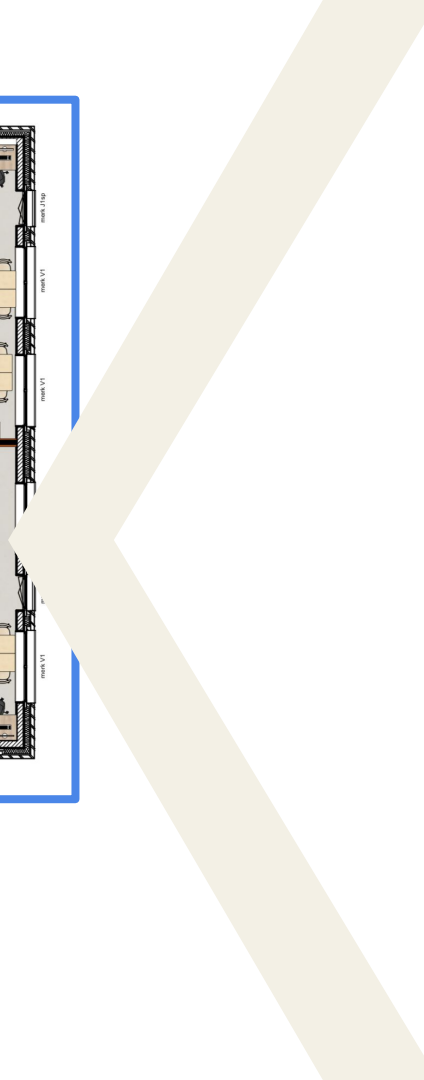

1.56/1.57
groepsruimte
bovenbouw

D00e/f

Wandkast

2000x450x3200 / 2000x450x900mm



Gesloten kast met draaideuren, deuren voorzien van magnetisch whiteboard of R27044 spitsesdoorn. Binnenzijde van de kast is voorzien van rijboring en legplanken, mogelijk in hoogte te verstellen.

De kast is in het midden open, voorzien van rijboring en in hoogte verstelbare legplanken. Aan weerszijde uitgevoerd met een draaideur. Uitgevoerd in steunkleuren.

Op de wand zitten diverse WCD, rekening mee houden voor achterwanden.

De kast is voorzien van een geventileerde plint ivm vloerverwarming.

Uitgevoerd in gemelamineerd spaanplaat in R27044 spits esdoorn. Kast voorzien van rijboring en in hoogte verstelbare legplanken in licht blauw en turquoise

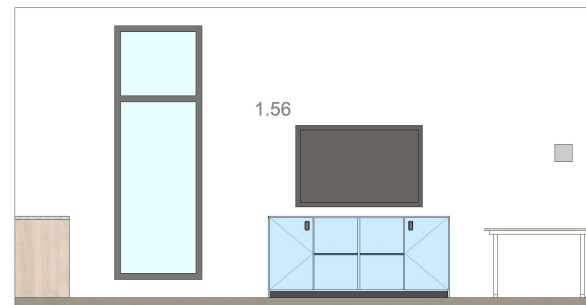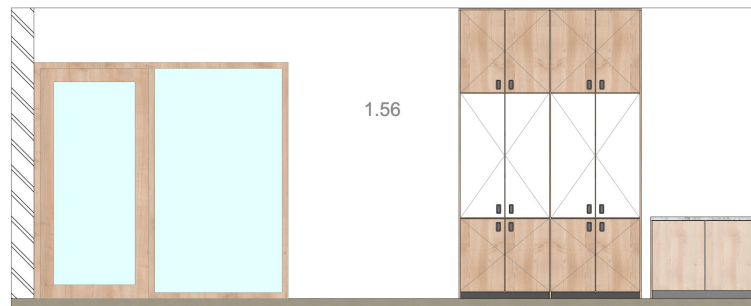

DOOg/h

Wandkast



1000x450x3200 / 3000x450x3200/900mm

Gesloten kast met draaideuren, deuren voorzien van magnetisch whiteboard of R27044 spitsesdoorn. Binnenzijde van de kast is voorzien van rijboring en legplanken, mogelijk in hoogte te verstellen. De kast is in het midden open en lager, voorzien van rijboring en in hoogte verstelbare legplanken. Aan weerszijde uitgevoerd met een draaideur. Uitgevoerd in steunkleuren. De kast is voorzien van een geventileerde plint ivm vloerverwarming.

Op de wand zitten diverse WCD, rekening mee houden voor achterwanden.

De kast is voorzien van een geventileerde plint ivm vloerverwarming.

Uitgevoerd in gemelamineerd spaanplaat in R27044 spits esdoorn. Kast voorzien van rijboring en in hoogte verstelbare legplanken in licht blauw en turquoise

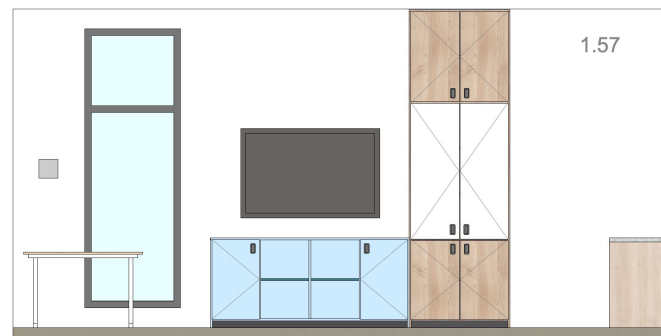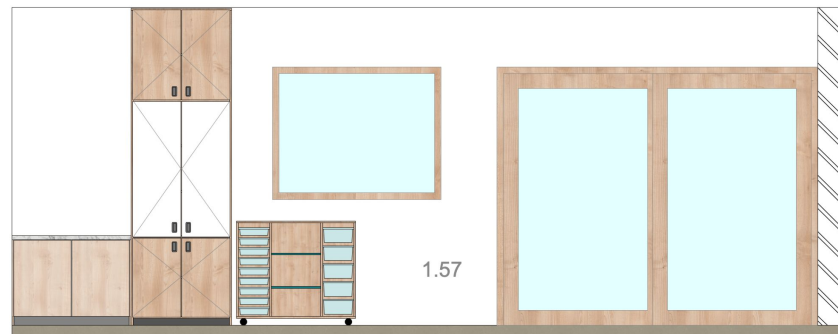



1.58
leerplein
eerste verdieping

D40

Ronde kringbank

2000x400x450mm

Ronde kringbank bestaande uit 3 wangbanken die aan de onderzijde voorzien zijn van uitneembare bakken. De banken zijn in de wangen voorzien van handgrepen, voor makkelijk verplaatsen. De bakken zijn uitneembaar vanaf de buitenzijde van de banken. Volledig uitgevoerd in multiplex met HPL.

Van multiplex met HPL of vergelijkbaar (niet zachter dan...) materiaal en voorzien van duurzame randafwerking, HPL in verschillende warme gele tinten





D44

Leesnis

1750x2650x500mm

Rond het raam is een ombouw met daarin een bankje waar leerlingen op kunnen zitten. Onder het zitoppervlak zitten 4 verrijdbare bakken voor prenten of ander leermateriaal. De buitenzijde van de nis heeft een lichte houtlook, aansluitend bij de kozijnen, de binnenzijde is uitgevoerd in een licht roze tint (HPL). Uitgevoerd in een multiplex met hpl. Het bankje heeft een ZH van 42 cm. Aan één zijde loopt de nis wat af, zo blijft er meer toezicht vanuit het kantoor raam.

Van multiplex met HPL of vergelijkbaar (niet zachter dan...) materiaal en voorzien van duurzame randafwerking. De verrijdbare bakken in melamine-spaan. Lichte houtlook, roze, fuchsia

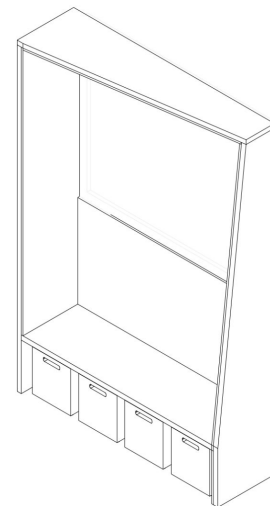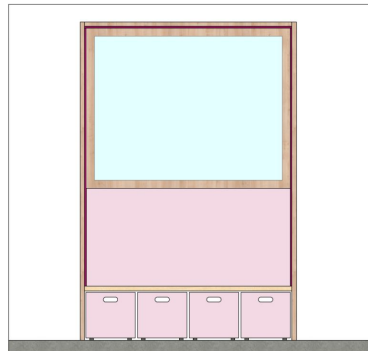

DOOi

Wandkast


3500x800x2800mm




Voor een deel open en gesloten met deels deuren van een whiteboard materiaal. De deuren met whiteboard zijn schuifdeuren, daarboven draaideuren. Uitgevoerd in gemelamineerd spaanplaat. Kast voorzien van rijboring en verstelbare legplanken

Op de wand zitten diverse WCD, rekening mee houden voor achterwanden.

De kast is voorzien van een geventileerde plint ivm vloerverwarming.

Uitgevoerd in gemelamineerd spaanplaat in R27044 spits esdoorn. Kast voorzien van rijboring en in hoogte verstelbare legplanken in licht blauw en turquoise

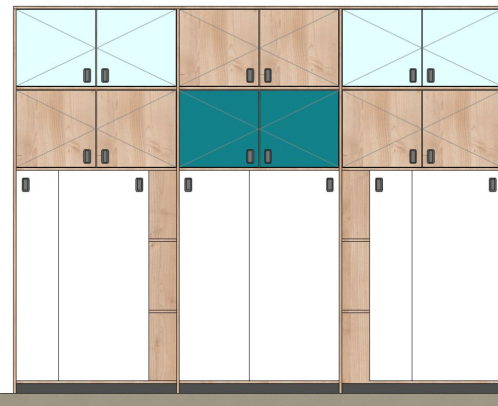

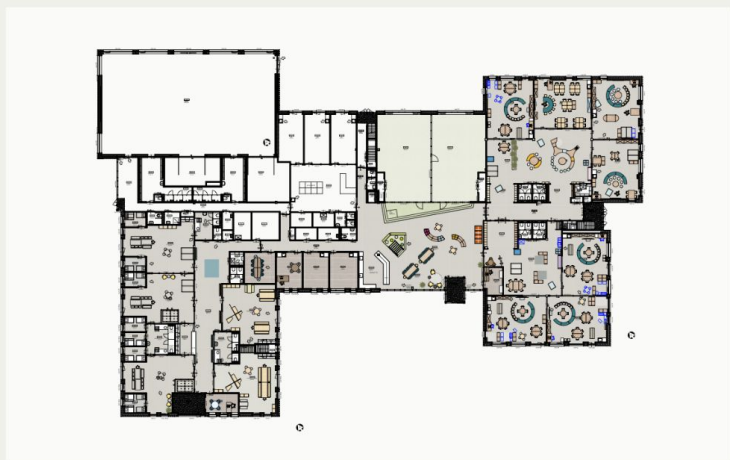 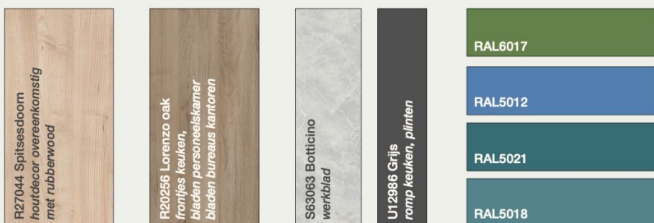

Kindcentrum Olst
diverse kleuren en materialen
LET OP digitale kleuren kunnen afwijken

Perceel 3

Lokalen + leerpleinen
Opwaardz

straxs

