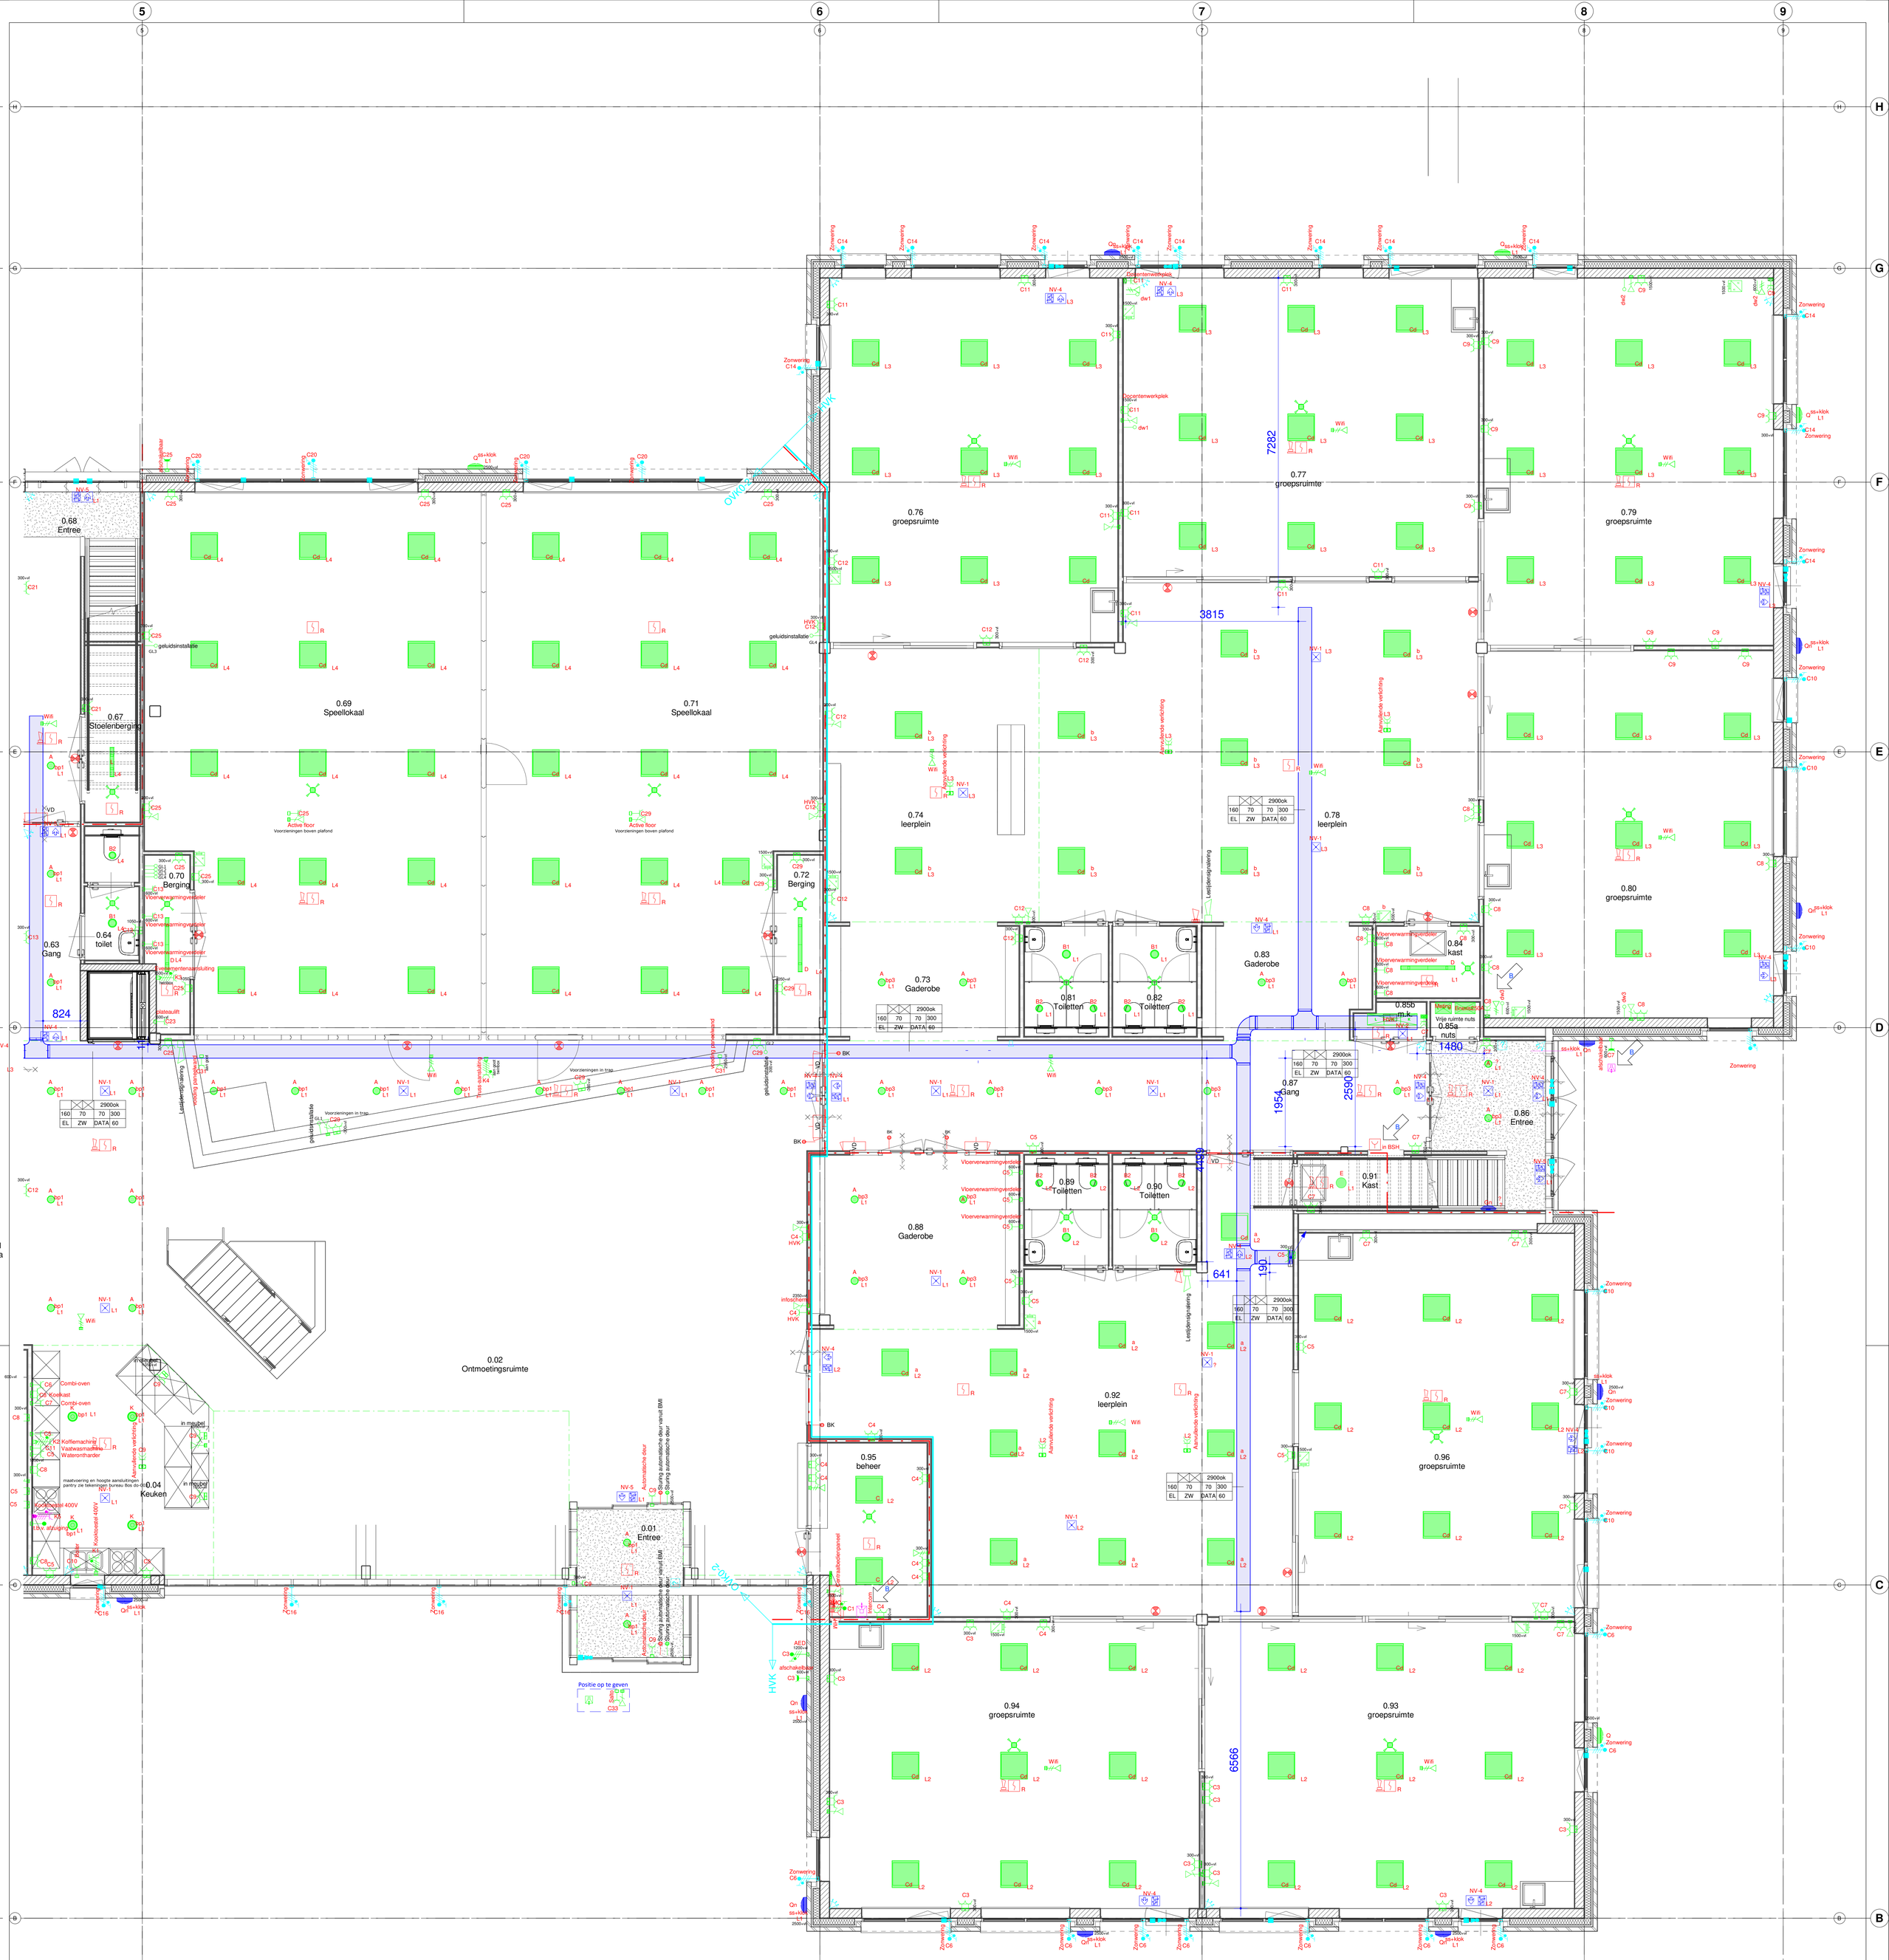

renvooi

SYMBOOL	OMSCHRIJVING
IMC	Inbraakmeldcentrale In serverruimte
	PIR detector - h= 2500mm
	Magneetcontact
	Sirene - h=2500mm
	Codebedienpaneel h= 1500mm
	Flitslicht - h=2500mm
	Schootcontact
	PIR detactor Long beam

SYMBOOL	OMSCHRIJVING
BMC	Brandmeldcentrale
HM	Handbrandmelder
	Sokkel Slow Whoop
R	Optische melder
T	Thermische melder
MS	Multisensor melder
	Flitslicht
	Slow Whoop
I/O	Input/Output unit
ASD	Aspiratie detectie
	Nevenindicator
KM	Kleefmagneet
BK	Sturing brandklep
VD	Vrijloop dranger. levering derden aansluitpunt Alf.
	Sturing vanuit GTV of centrale
	Brandweeringang
	Neveningang

SYMBOOL	OMSCHRIJVING
OVK0-1 / L1 / A / a	Code verdeelkast Eindgroep Code armatuur Schakelletter
C-NV	Noodverlichtingsarmatuur, code C-NV
	Vluchtwegverwijzing
	Schakelaar
	Touchpoint one (Bedieningspaneel) Groepsruimte: bordzijde en overig + daglicht afhankelijk langs gevel Bediening zonwering
	Bewegingsmelder
	Afstel combinatie MIVA
	Signalering MIVA
	Kabelgoot
	Wandgoot
	Verdeelinrichting
	Kastscheiding

Opmerkingen

- Al het schakelmateriaal fabrikant Jung - kleur RAL 9010
- bekabeling brandklasse : TKF-DCA
- Bekabeling data installatie: Cat 6a
- Zie ook monsterboek Elektra
- Voor montage hoogtes, zie tekening

SYMBOOL	OMSCHRIJVING
	Wandcontactdoos 1-voudig
	Wandcontactdoos 1-voudig, boven plafond
	Aansluitpunt
	Wandcontactdoos kracht
	Wandcontactdoos IP44 (Buiten: afschakelbaar)
	~~ABL Vloerdoos WCD 2V~~
	Aansluitpunt bedraad
	Aansluitpunt onbedraad
	Aardmat
	Patchkast
	Aansluitpunt data
	Aansluitpunt data, boven plafond
OLS	Centrale, omroepinstallatie in patchkast
	Luidspreker
	Aansluitpunt Regeltechniek
	Drukknop
	Intercom

(60) Armatuurcodelijst

Code	Manufacturer	ALF_E_type_nummer	Description	Comments	Count
A	Feilo Sylvania	Insaver Slim URG19 205 2350LM 830	Inbouw downligter - Sparing rond 205mm		157
B1	Feilo Sylvania	Insaver HO Topper II 175 RO 15W 1376LM WW	Inbouw downlighter - Sparing rond 175mm		29
B2	Feilo Sylvania	Insaver HO Topper II 150 RO 12W 1047LM WW	Inbouw downlighter - Sparing rond 150mm		37
C	Feilo Sylvania	Quantum 600x600 Multipower 4300LM 830	Inleg armatuur		14
Cd	Feilo Sylvania	Quantum 600x600 43LM 830 DALI	Inleg armatuur	Dali - dimbaar	410
D	Feilo Sylvania	Resisto 1200 IP66 2800LM 840	Opbouw IP66 balk		5
E	Feilo Sylvania	Start Downlight 5-in-1 65-185mm 1800LM 840 PIR	Inbouw downlight - sparing rond 65-185mm	interne bewegingsmelder	6
F	Feilo Sylvania	Start Downlight 150 IP44 12W 1100LM 830	Inbouw downlighter - Sparing rond 150mm		23
Fd	Feilo Sylvania	Start Downlighter 150 IP44 12W 1100LM 830 DALI	Inbouw downlighter - Sparing rond 150mm	Dali - dimbaar	14
Gn	Feilo Sylvania	Start Surface IP66 IK10 830 Wit EM3	Wandopbouw		2
H	Feilo Sylvania	Resisto 1500 IP66 4000LM 840	Opbouw IP66 balk		9
I	Feilo Sylvania	Sportsbay 1500mm 18400LM 840 DALI	Opbouw sporthal	Dali - dimbaar	12
J	Feilo Sylvania	Start Panel Eco 600 29W 3200LM 830	Inleg armatuur		21
K	Feilo Sylvania	Insaver Slim URG19 205 2350LM 830 DALI	Inleg armatuur	Dali - dimbaar	30
L	Feilo Sylvania	Resisto 600 IP66 1600LM 840	Opbouw IP66 balk		1
M	Feilo Sylvania	Resisto 1500 IP66 7100LM 840	Opbouw IP66 balk		12
NV-1	Van Lien	Evago EVA-DWI wit	Noodverlichting met ingebouwde voeding Sparing: rond 68mm		71
NV-2	Van Lien	Evago EVA-DWO wit	Noodverlichting met ingebouwde voeding OPBOUW		3
NV-3	Van Lien	Evago EVA-DWI zwart	Noodverlichting met ingebouwde voeding Sparing: rond 68mm		6
NV-4	Van Lien	Evago EVA-COW	VRA Inbouw - rechtdoor		42
NV-5	Van Lien	Evago EVA COW	VRA Wandopbouw		7
NV-6	Van Lien	Evago EVA COW	VRA Inbouw links / rechts		5
P	Feilo Sylvania	Insaver Slim URG19 IP44 225 2950LM 830	Inbouw downligter - Sparing rond 225mm		3
Pd	Feilo Sylvania	Insaver Slim URG19 IP44 225 4800LM 830	Inbouw downligter - Sparing rond 225mm	Dali - dimbaar	19
Q	Feilo Sylvania	Start Surface IP66 1500LM 840 DALI Black	Wandopbouw		11
Qn	Feilo Sylvania	Start Surface IP66 1500LM 840 EM3 Black	Wandopbouw		21
R	Feilo Sylvania	Start Batten 1200 3000/5000LM 830/840	Opbouwbalk		2

Deel B

UO

B	17-01-25
A	11-12-24
Wijzigingscode + datum:	
Klantnr.:	JANS56
Objectnr.:	KIND102
Dossiernr.:	2310030
Tekeningnr.:	E-001-2
Schaal: 1:50	Formaat: A0
Datum:	14-11-24
Modelleur:	T. Breukers
Projectleider:	J. Lentink

ALFERINK installatietechniek
Groenlo
+31 (0) 544 476 200
www.alferink.nl
info@alferink.nl
tekenkamer@alferink.nl

Project: Kindcentrum Olst
Averbergen 57
8121 CA, Olst

Onderdeel: Elektrotechnische installatie totaal - Begane grond deel B

DEZE TEKENING MAG ZONDER ONZE SCHRIFTELIJKE TOESTEMMING NIET GEKOPIEERD NOCH AAN DERDEN TER INZAGE GEGEVEN WORDEN