



renvooi

SYMBOL	OMSCHRIJVING
	Inbraakmeldcentrale in serverruimte
	PIR detector - h= 2500mm
	Magneetcontact
	Sirene - h=2500mm
	Codebedienpaneel h= 1500mm
	Flitslicht - h=2500mm
	Schotcontact
	PIR detector Long beam

SYMBOL	OMSCHRIJVING
	Brandmeldcentrale
	Handbrandmelder
	Sokkel Slow Whoop
	Optische melder
	Thermische melder
	Multisensor melder
	Flitslicht
	Slow Whoop
	Aspiratie detectie
	Nervenindicator
	Kleefmagneet
	Sturing brandpomp
	Vrijloop dranger, levering derden aansluitpunt Alf.
	Sturing vanuit GTV of centrale
	Brandweeringang
	Naveningang

SYMBOL	OMSCHRIJVING
	Code verdeelkast
	Endgroep
	Code armatuur
	Schakelleider
	Noodverlichtingsarmatuur, code C-WV
	Vluchtwegvijzing
	Schakelaar
	Touchpoint one (Bedieningspaneel) Groepsruimte, bordzijde en overig + daglicht afhankelijk langs gevel
	Bewegingsmelder
	Afzet combinatie MIVA
	Signalering MIVA
	Kabelgoot
	Wandgoot
	Verdelingsrichting
	Katscheiding

SYMBOL	OMSCHRIJVING
	Wandcontactdoos 1-voudig
	Wandcontactdoos 1-voudig, boven plafond
	Aansluitpunt
	Wandcontactdoos kracht
	Wandcontactdoos IP44 (Buiten: afschakelbaar)
	ABL Voerdoos WCD 2V
	Aansluitpunt bedraad
	Aansluitpunt onbedraad
	Aardmat
	Patchkast
	Aansluitpunt data
	Aansluitpunt data, boven plafond
	Centrale, omroepinstallatie in patchkast
	Luidspreker
	Aansluitpunt Regeltchniek
	Drukknop
	Intercom

Opmerkingen

- Al het schakelmateriaal fabrikant Jung - kleur RAL 9010
- Belekkende brandkleur: TYP DCA
- Zie ook monsterboek Elektro
- Voor montage hoogtes, zie tekening


Code	Manufacturer	ALF E type, nummer	Description	Comments	Count
A	Felco Sylvania	Insser slim URG19 205 2350LM E30	Inbouw downlighter - Sparring rond 205mm		157
B1	Felco Sylvania	Insser HD Taper 1 175 RD 15W 1475LM WW	Inbouw downlighter - Sparring rond 175mm		29
B2	Felco Sylvania	Insser HD Taper 1 150 RD 12W 1467LM WW	Inbouw downlighter - Sparring rond 150mm		37
C	Felco Sylvania	Quantum 600000 Multipower 4300LM E30	Inring armatuur		14
C2	Felco Sylvania	Quantum 600000 KLM E30 DALI	Inring armatuur	dal - dimbaar	160
D	Felco Sylvania	Resisto 1200 P66 2800LM E40	Opbouw IP65 balk		5
E	Felco Sylvania	Start Downlight 5-in-1 45-185mm 1800LM E40 PR	Inbouw downlight - sparring rond 45-185mm	interne bewegingsmelder	6
F	Felco Sylvania	Start Downlight 150 IP44 12W 1100LM E30	Inbouw downlighter - Sparring rond 150mm		23
F2	Felco Sylvania	Start Downlighter 150 IP44 12W 1100LM E30 DALI	Inbouw downlighter - Sparring rond 150mm	dal - dimbaar	14
G1	Felco Sylvania	Start Surface IP65 E30 E30 E30 E30	Wandgootbouw		2
H	Felco Sylvania	Resisto 1200 P66 4000LM E40	Opbouw IP65 balk		9
I	Felco Sylvania	Spotlight 1500mm 1840LM E40 DALI	Opbouw sporthal	dal - dimbaar	12
J	Felco Sylvania	Start Panel Eco 600 20W 1200LM E30	Inring armatuur		12
K	Felco Sylvania	Insser slim URG19 205 2350LM E30 DALI	Inring armatuur	dal - dimbaar	80
L	Felco Sylvania	Resisto 600 IP65 1600LM E40	Opbouw IP65 balk		12
M	Felco Sylvania	Resisto 1200 P66 7100LM E40	Opbouw IP65 balk		1
NV-1	Van Lien	Exago EVA DMI wit	Noodverlichting met ingebouwde voeding Sparring: rond 68mm		71
NV-2	Van Lien	Exago EVA DMI wit	Noodverlichting met ingebouwde voeding CPCS/MV		1
NV-3	Van Lien	Exago EVA DMI smart	Noodverlichting met ingebouwde voeding Sparring: rond 68mm		6
NV-4	Van Lien	Exago EVA COW	VRA inbouw - rechtdoor		42
NV-5	Van Lien	Exago EVA COW	VRA inbouw - links / rechts		7
NV-6	Van Lien	Exago EVA COW	VRA inbouw - links / rechts		5
P	Felco Sylvania	Insser slim URG19 IP44 225 2950LM E30	Inbouw downlighter - Sparring rond 225mm		11
PR	Felco Sylvania	Insser slim URG19 IP44 225 2950LM E30	Inbouw downlighter - Sparring rond 225mm	dal - dimbaar	19
Q	Felco Sylvania	Start Surface IP66 1500LM E40 DALI Black	Wandgootbouw		3
Qn	Felco Sylvania	Start Surface IP66 1500LM E40 DALI Black	Wandgootbouw		21
R	Felco Sylvania	Start Batten 1200 3000/5000LM E30/E40	Gobouwvlak		2

Wijzigingscode + datum:	
Klant:	JANS56
Object:	KIND102
Bestand:	2310030
Tekening:	E-002-2
Schaal:	1:50
Datum:	17-01-25
Modeller:	T. Breukers
Projectleider:	J. Lelivink

Project:	Kindcentrum Oist
Aanbesteding:	8121 CA, Oist
Onderdeel:	Elektrotechnische installatie totaal - Eerste verdieping deel B

ALFERINK
installatietechniek

Groenlo
+31 (0) 844 476 200
www.alferink.nl
info@alferink.nl
tekenkamer@alferink.nl

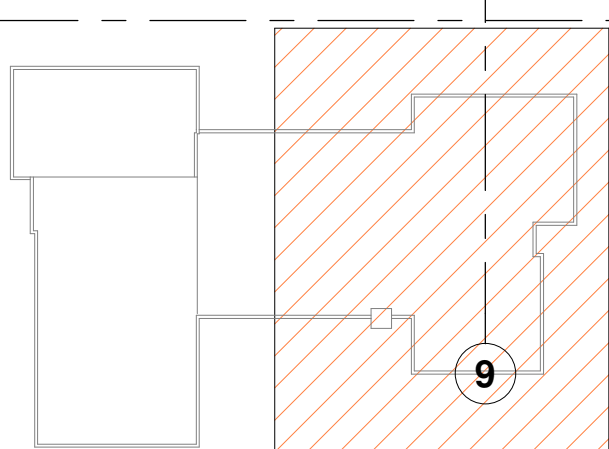

Deel B

UO

DEZE TEKENING MAG ZONDER ONZE SCHRIFTELIJKE TOESTEMMING NIET GEKOPIERD NOCH AAN DERDEN TER INZAGE GEGEVEN WORDEN